




KERESZTMETSZET I, 1:50

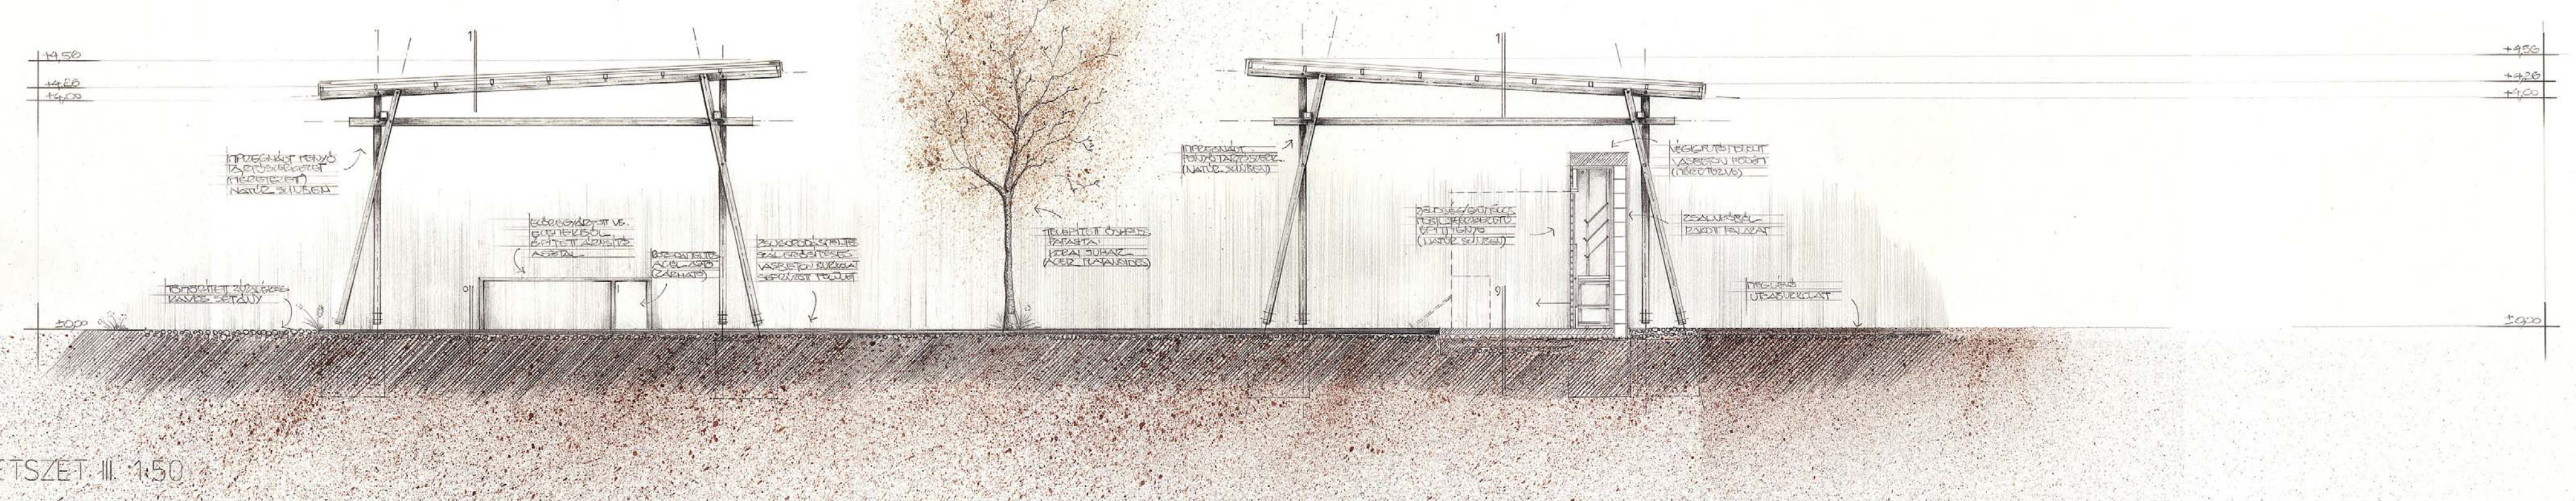


KERESZTMETSZET II, 1:50

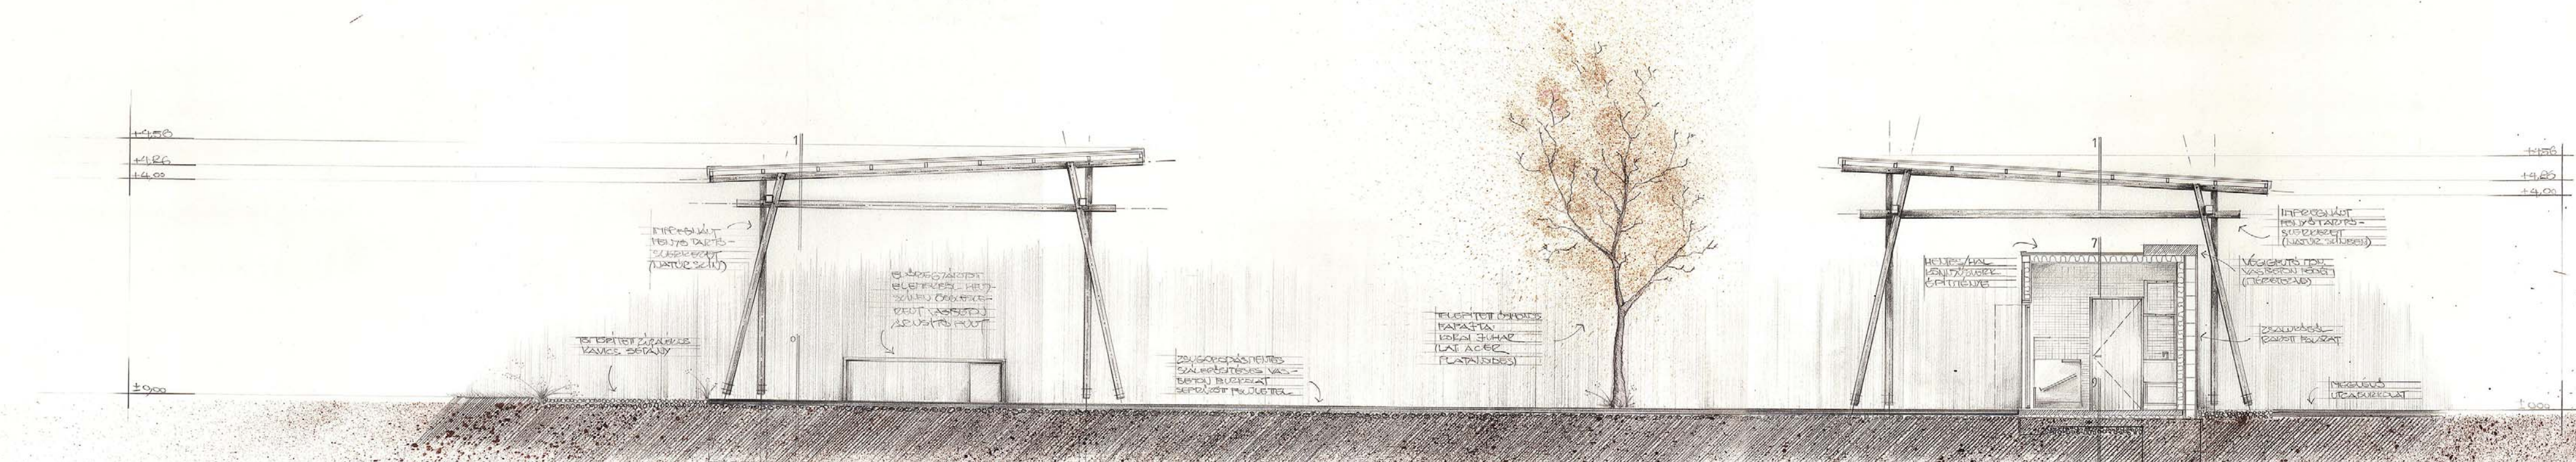


KERESZTMETSZET III, 1:50

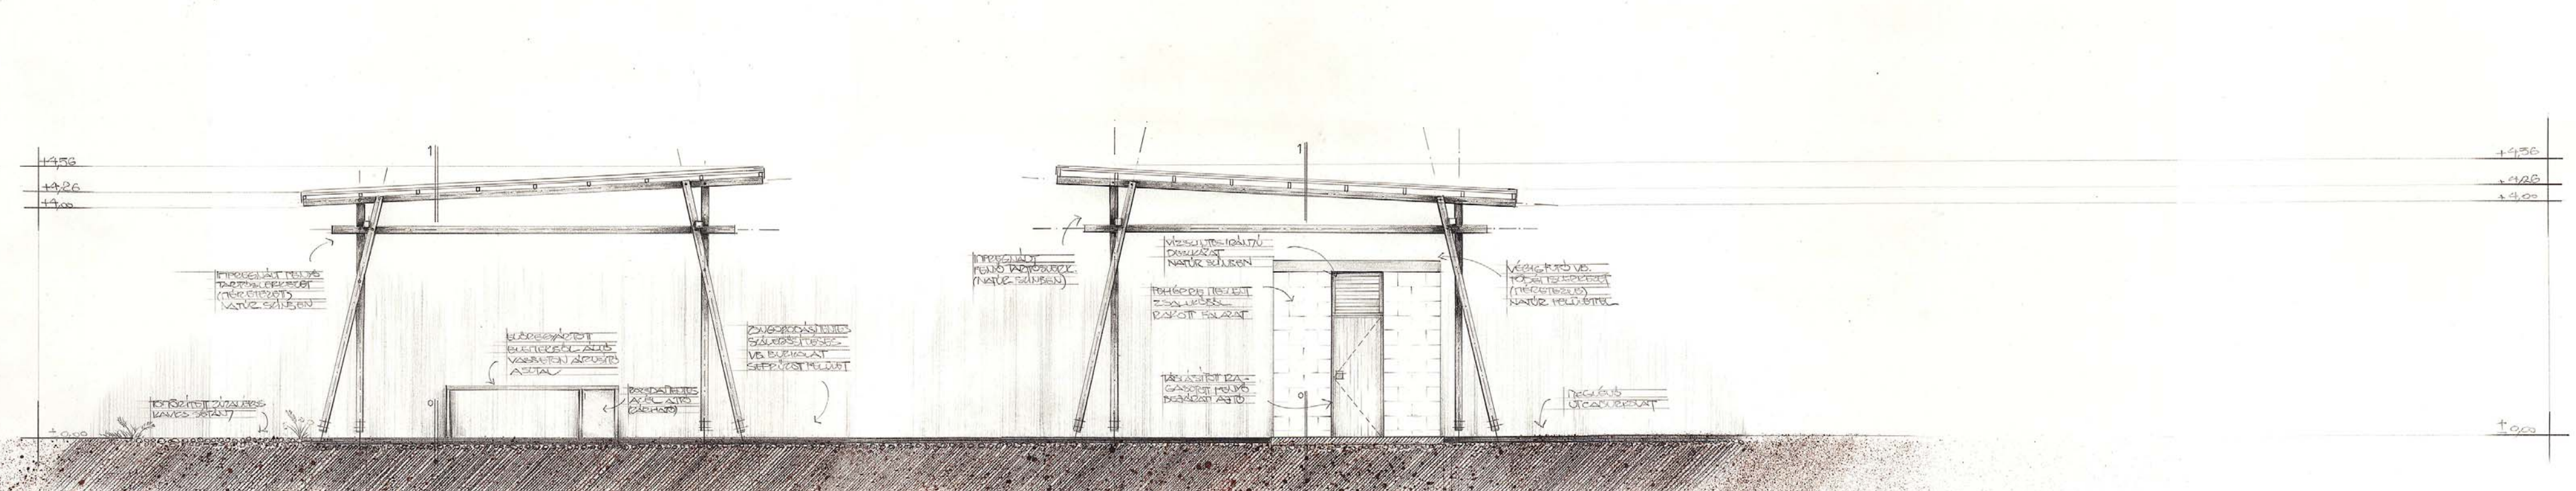

KERESZTMETSZET IV, 1:50

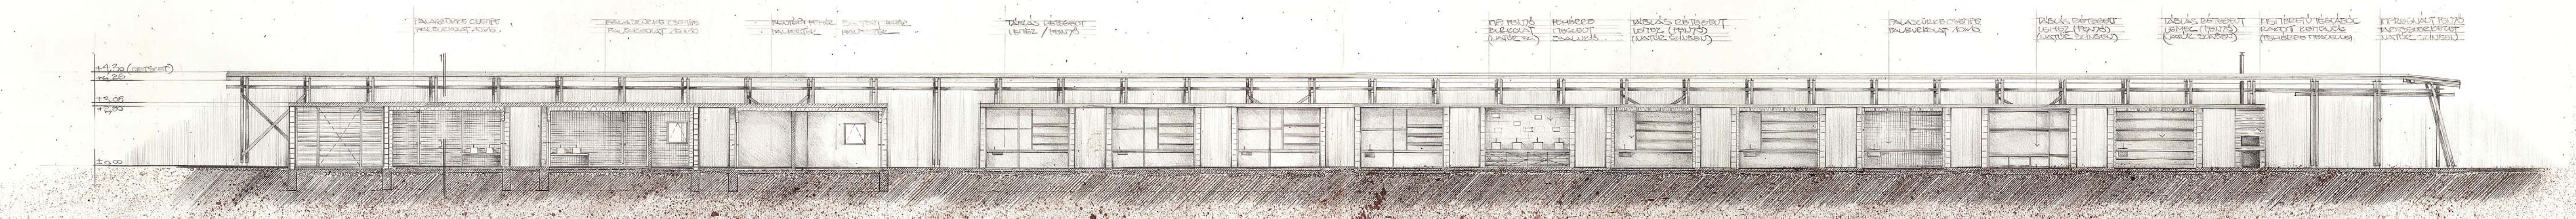

HOSSZMETSZET I, 1:100

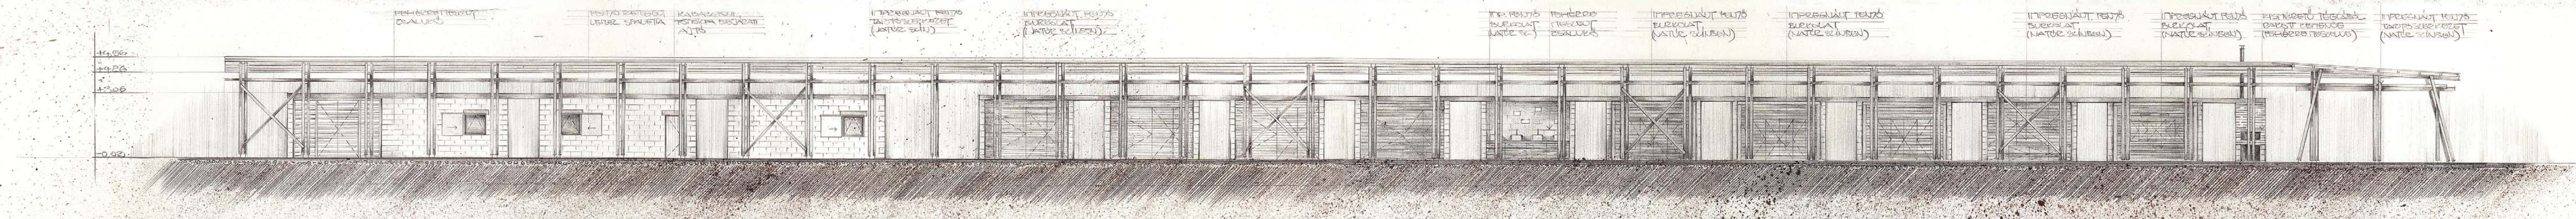

HOSSZMETSZET 2, 1:100

1	2	3
4	5	6
7	8	9
10	11	12

201407-R04
 DIPLOMATÉRY
 PIACTÉR-ASZÓD
 KROMPÁCZKI PÉTER

201407-R05
 DIPLOMATÉRY
 PIACTÉR-ASZÓD
 KROMPÁCZKI PÉTER

201407-R06
 DIPLOMATÉRY
 PIACTÉR-ASZÓD
 KROMPÁCZKI PÉTER