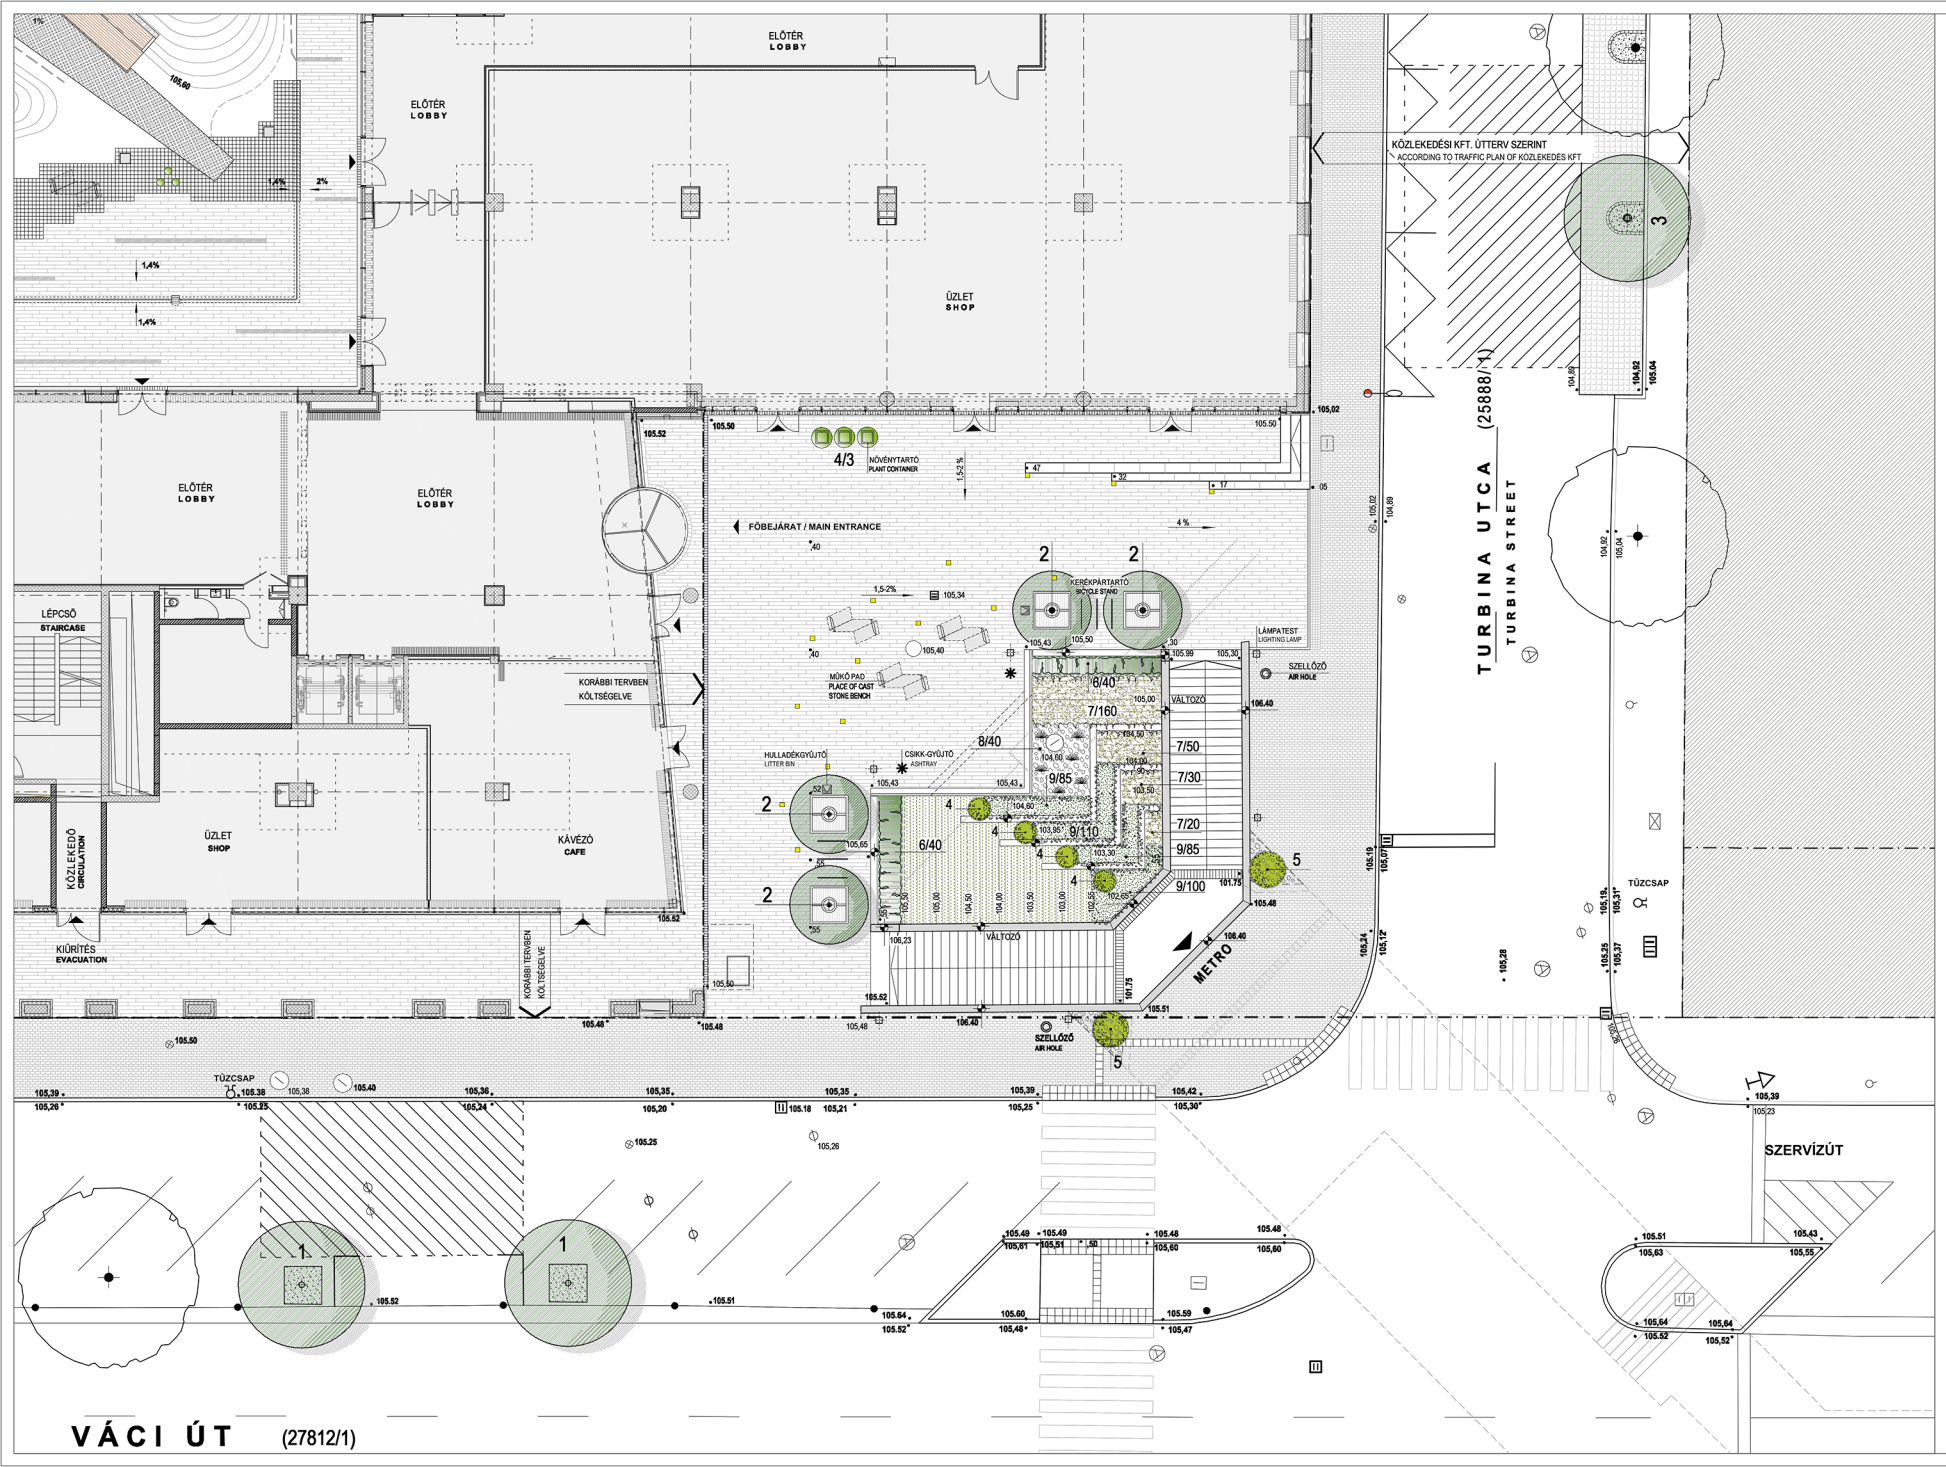
ELŐTÉR
LOBBY
ÜZLET
SHOP
KÖZLEKEDÉSI KFT. ÚTTERV SZERINT
ACCORDING TO TRAFFIC PLAN OF KÖZLEKEDÉS KFT
TURBINA UTCA (25888/1)
TURBINA STREET
LÉPCSŐ
STAIRCASE
KÖZLEKEDŐ
CIRCULATION
KIÜRÍTÉS
EVACUATION
KORÁBBI TERVBEN KÖLTSÉGELVE
FŐBEJÁRAT / MAIN ENTRANCE
KÁVÉZÓ
CAFE
NÖVÉNYTARTÓ
PLANT CONTAINER
KERÉKPÁRTARTÓ
BICYCLE STAND
MŰKŐ PAD
PLACE OF CAST STONE BENCH
HULLADÉKGYŰJTŐ
LITTER BIN
CSIKK-GYŰJTŐ
ASHTRAY
LÁMPATEST
LIGHTING LAMP
SZELLŐZŐ
AIR HOLE
VÁLTOZÓ
METRO
TŰZCSAP
SZERVÍZÚT
VÁCI ÚT (27812/1)