A - A MINTAMETSZET / A - A SECTION M=1:20

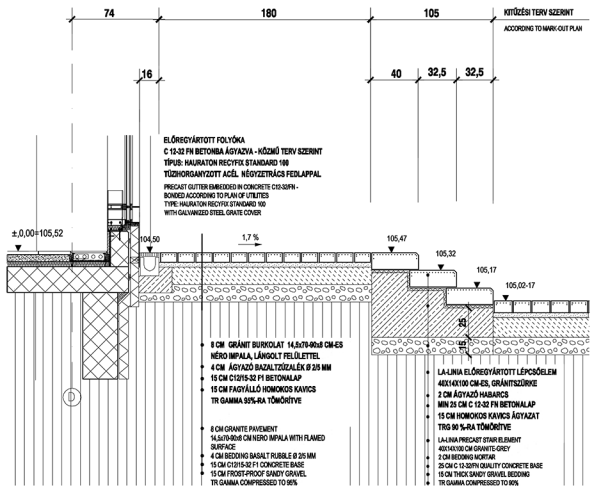

B - B MINTAMETSZET / C - C SECTION M=1:20

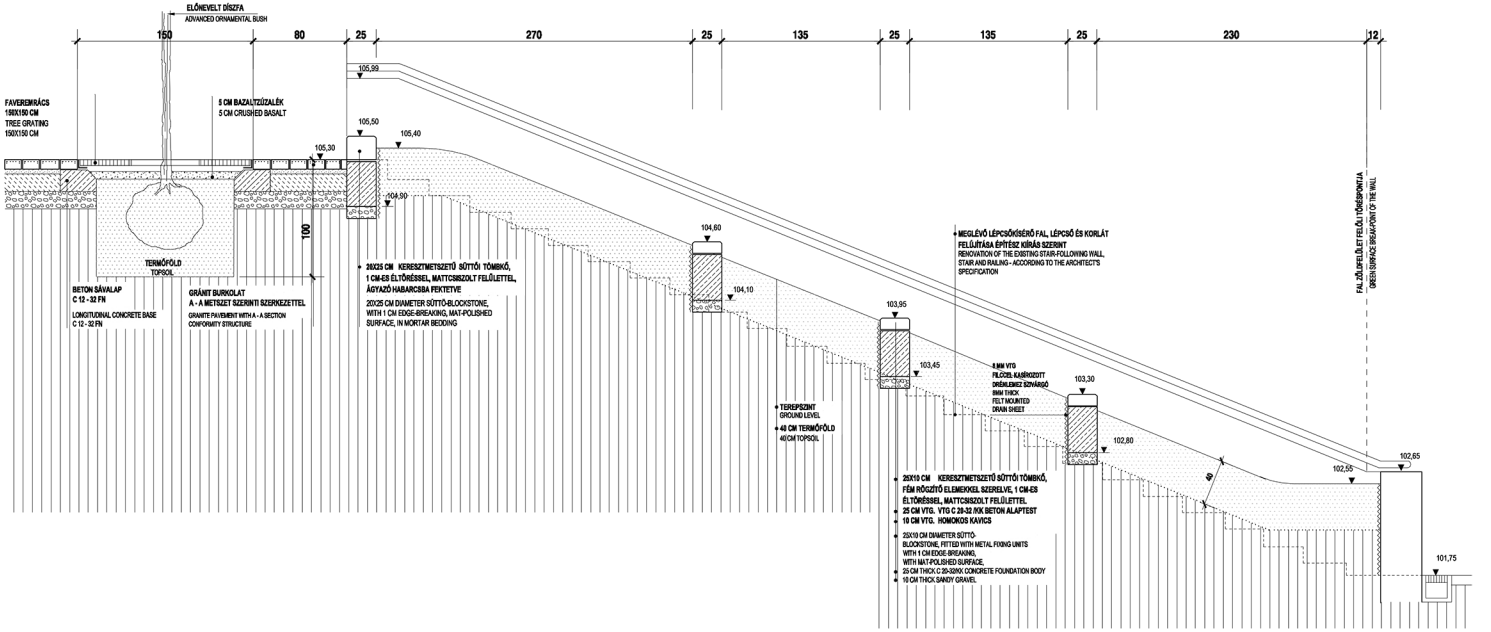

C - C MINTAMETSZET / C - C SECTION M=1:20

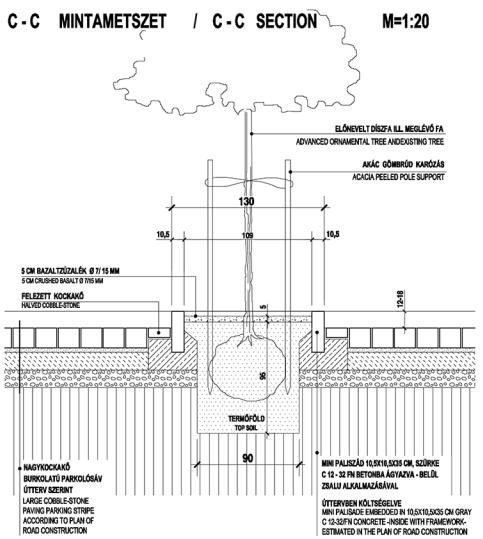

JELLEMZŐ TÉRMETSZET M=1:50

TYPICAL SECTIONS

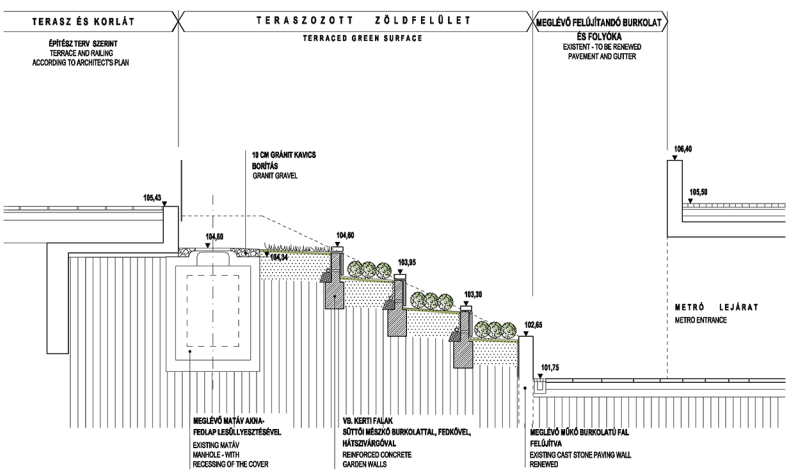
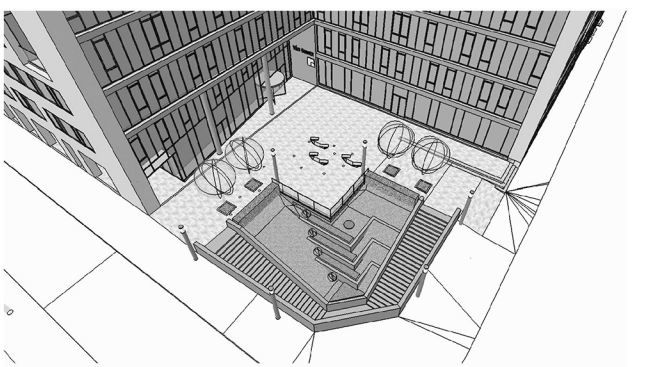
LÁTVÁNY TERV / VISUALIZATION PLAN