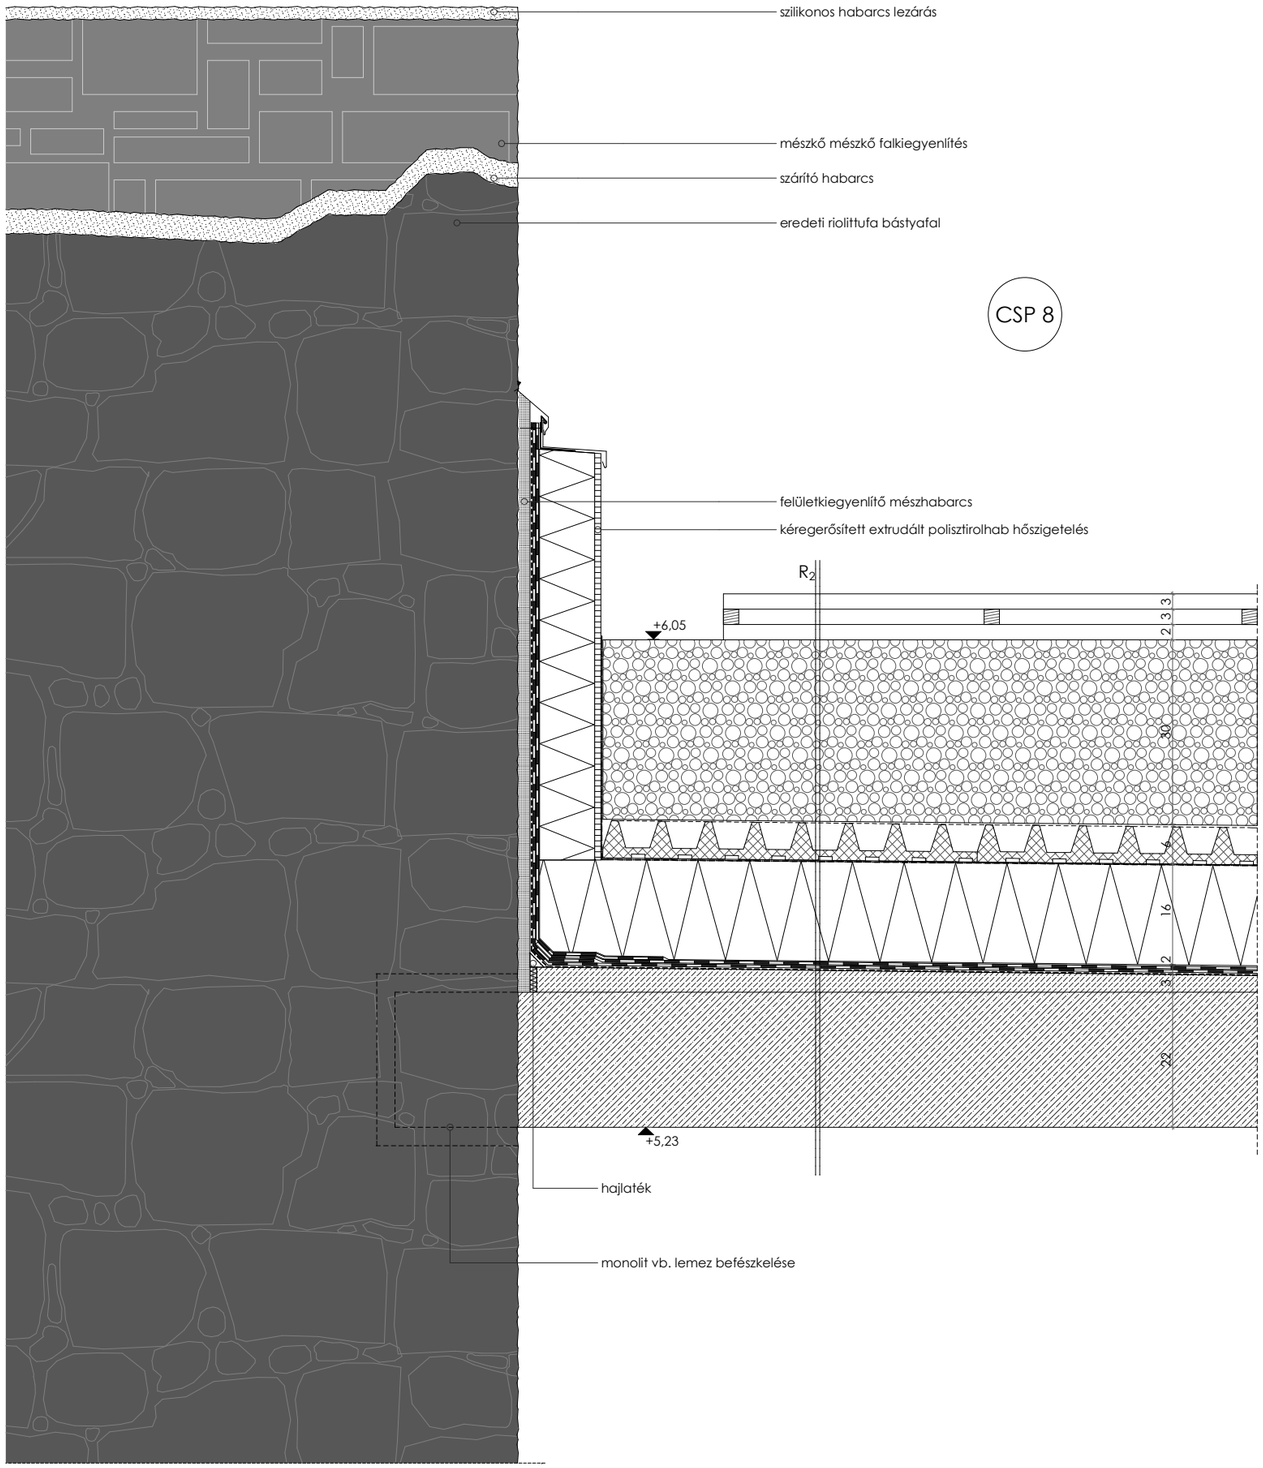
szilikonos habarcs lezárás
mészkő mészkő falkiegyenlítés
szárító habarcs
eredeti riolittufa bástyafal
CSP 8
felületkiegyenlítő mészhabarcs
kéregerősített extrudált polisztirolhab hőszigetelés
R2
+6,05
3
3
2
30
4
16
2
3
22
+5,23
hajlaték
monolit vb. lemez befészkelése

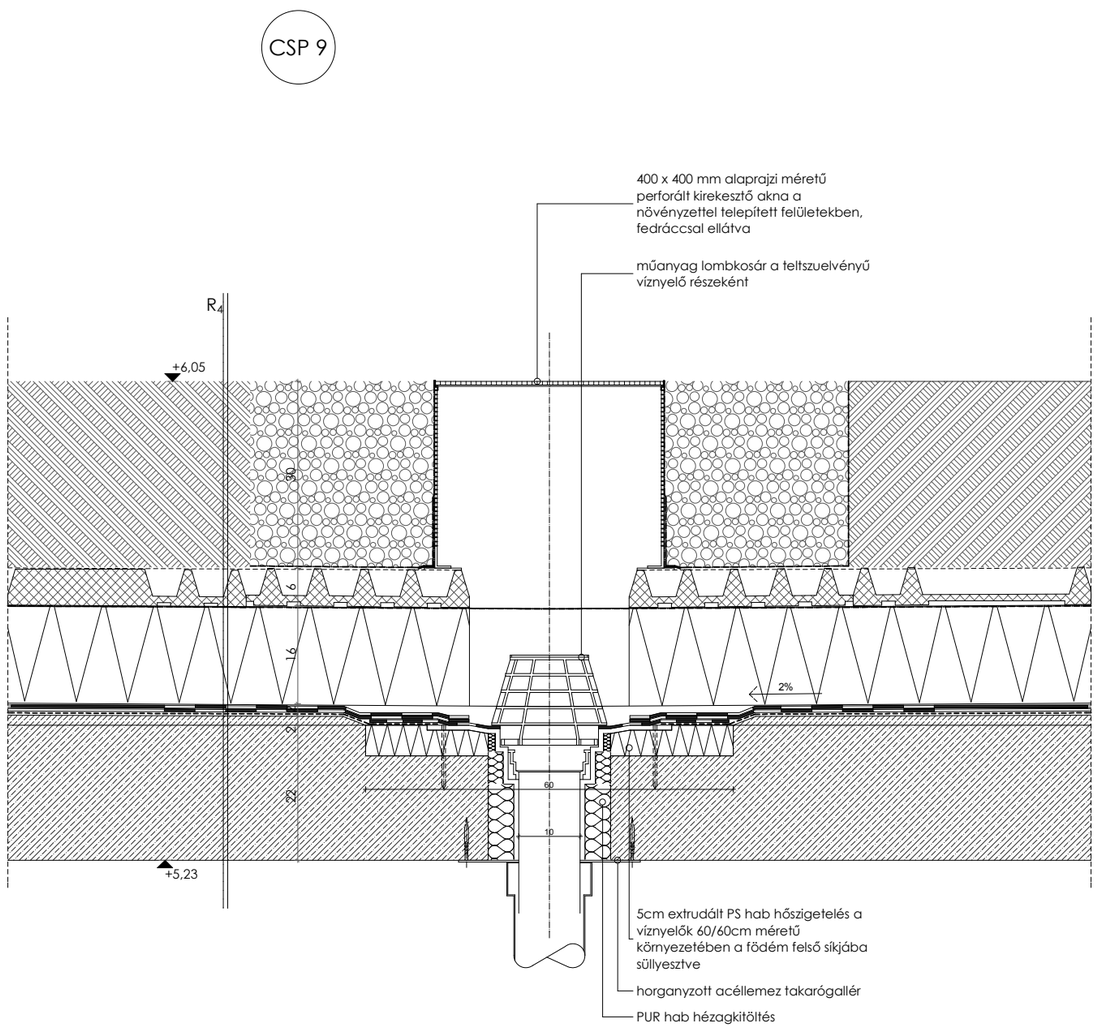
CSP 9
400 x 400 mm alaprajzi méretű
perforált kirekesztő akna a
növényzettel telepített felületekben,
fedráccsal ellátva
műanyag lombkosár a teltszuelvényű
víznyelő részeként
R4
+6,05
80
6
16
2
22
2%
60
10
+5,23
5cm extrudált PS hab hőszigetelés a
víznyelők 60/60cm méretű
környezetében a födém felső síkjába
süllyesztve
horganyzott acéllemez takarógallér
PUR hab hézagkitöltés