




Lábazat csomópont M1:2.5

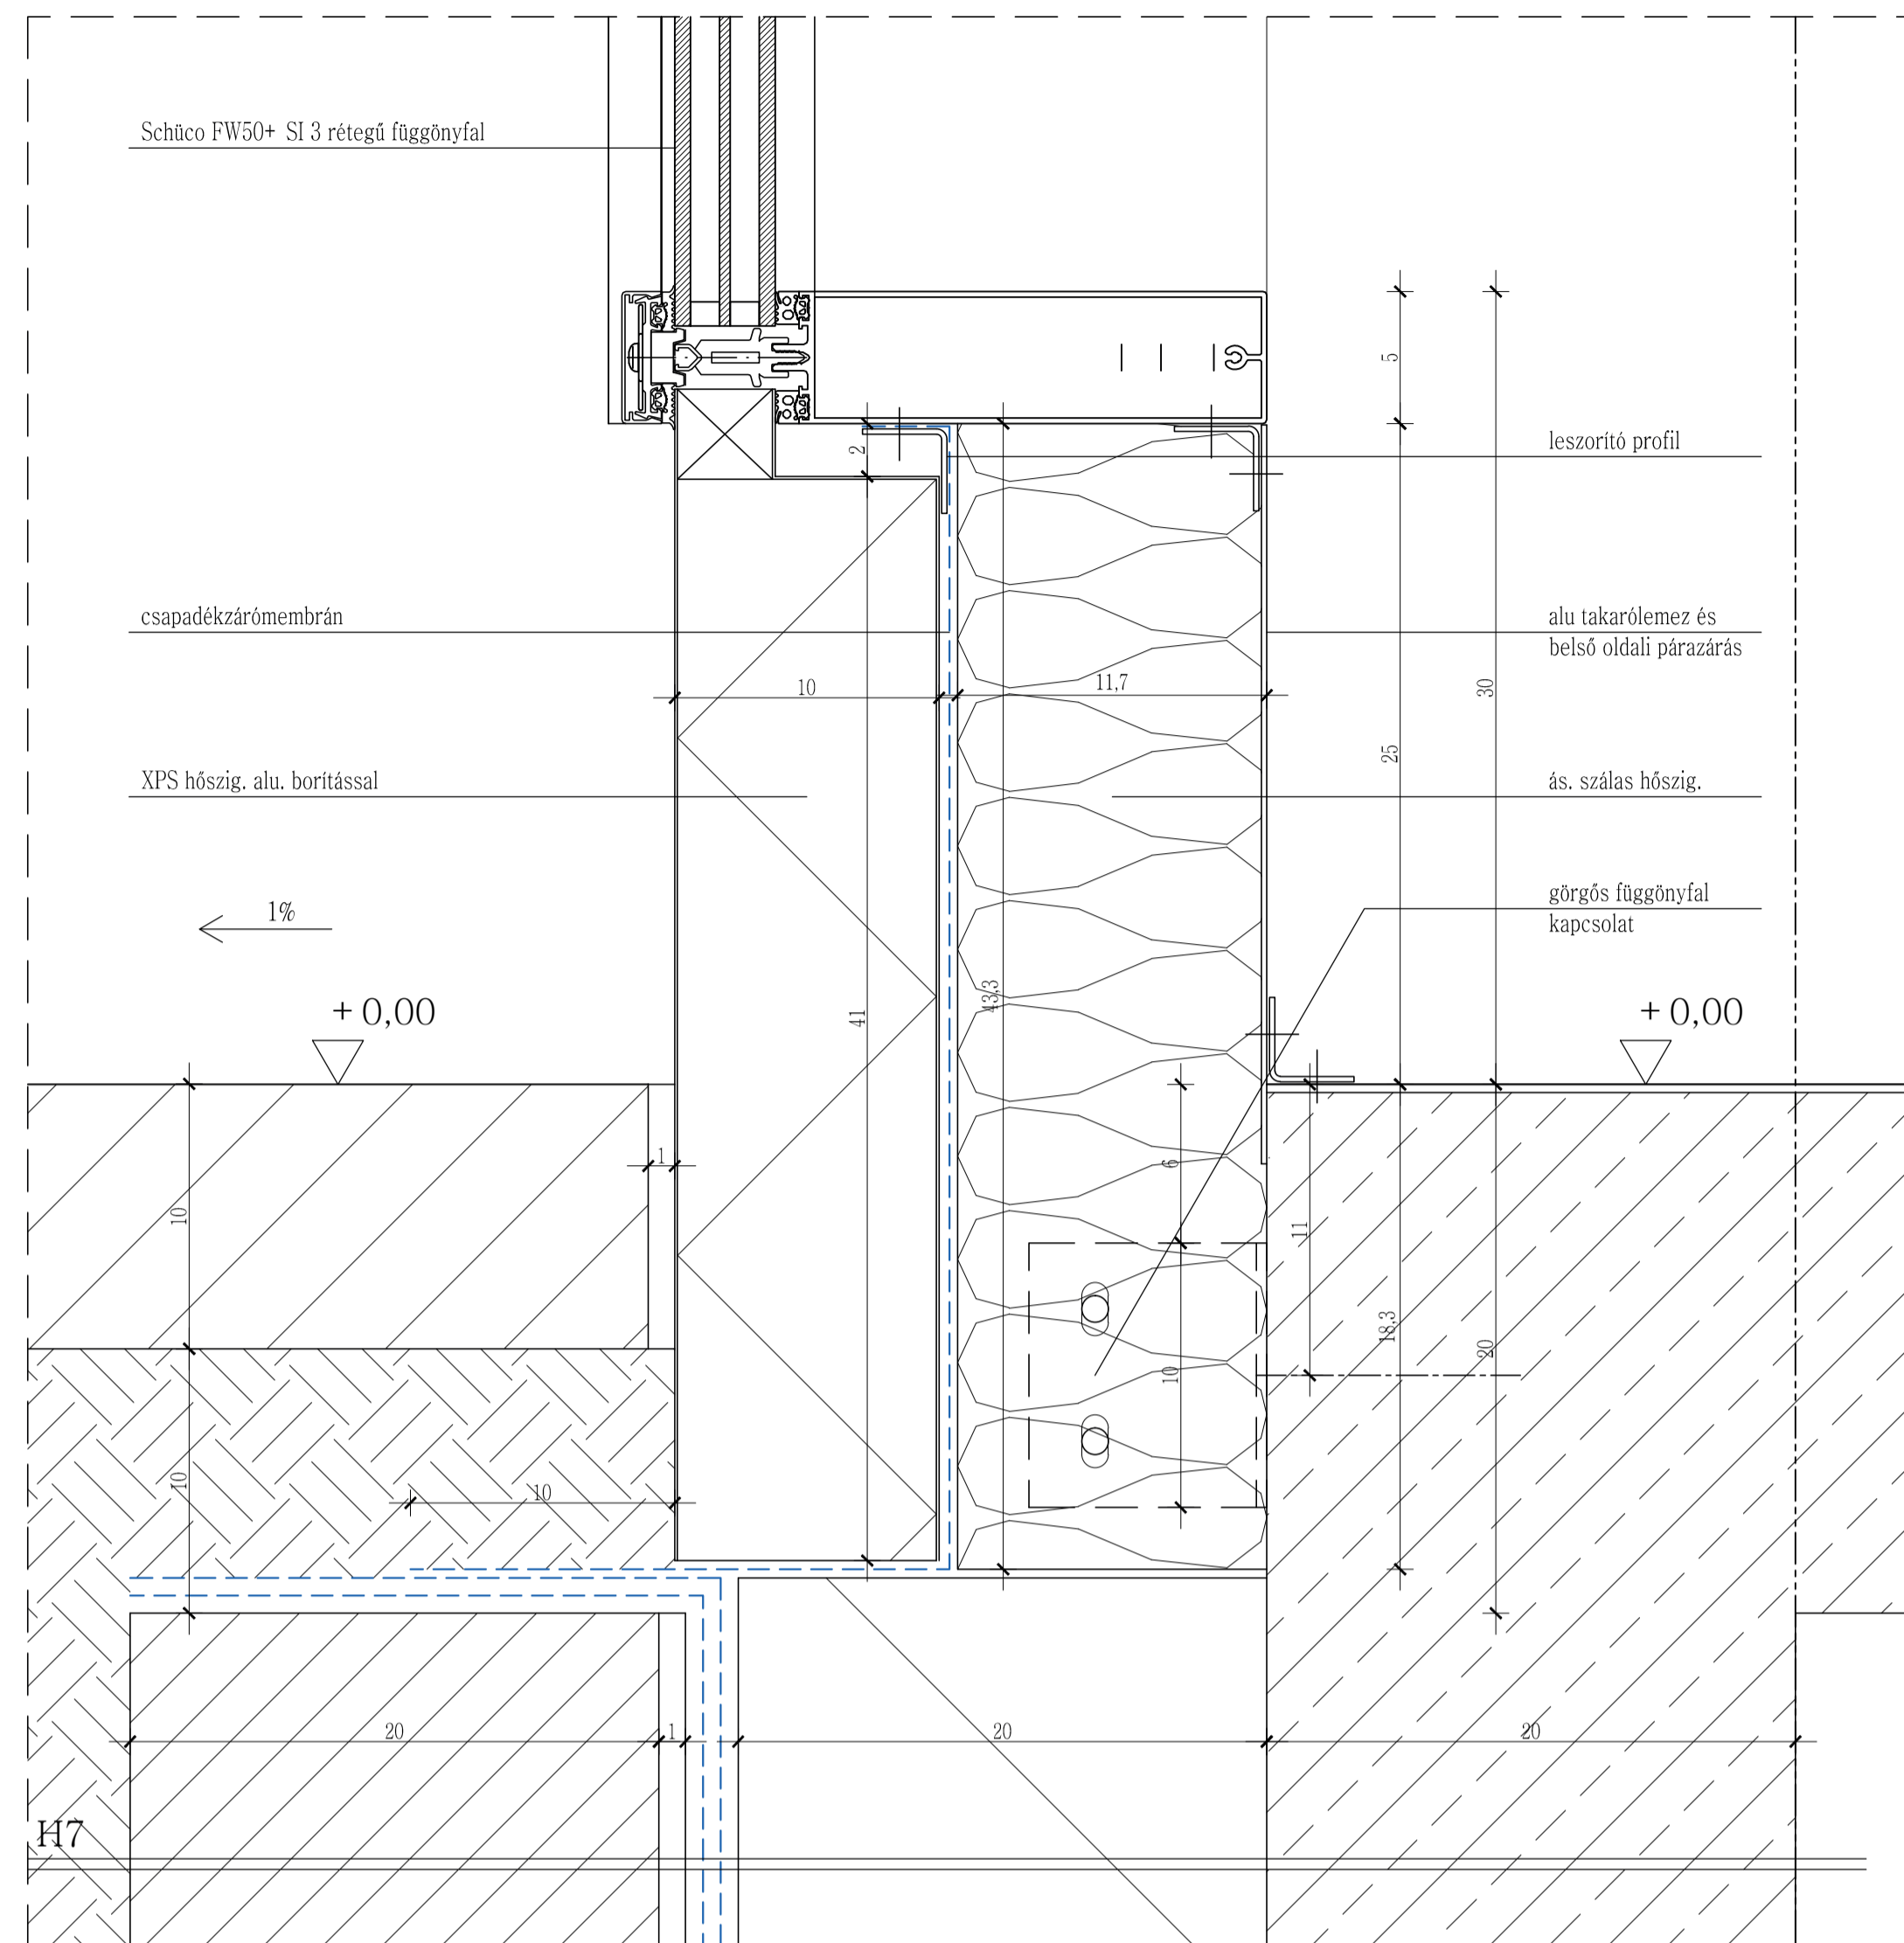

Pince csomópont M1:5

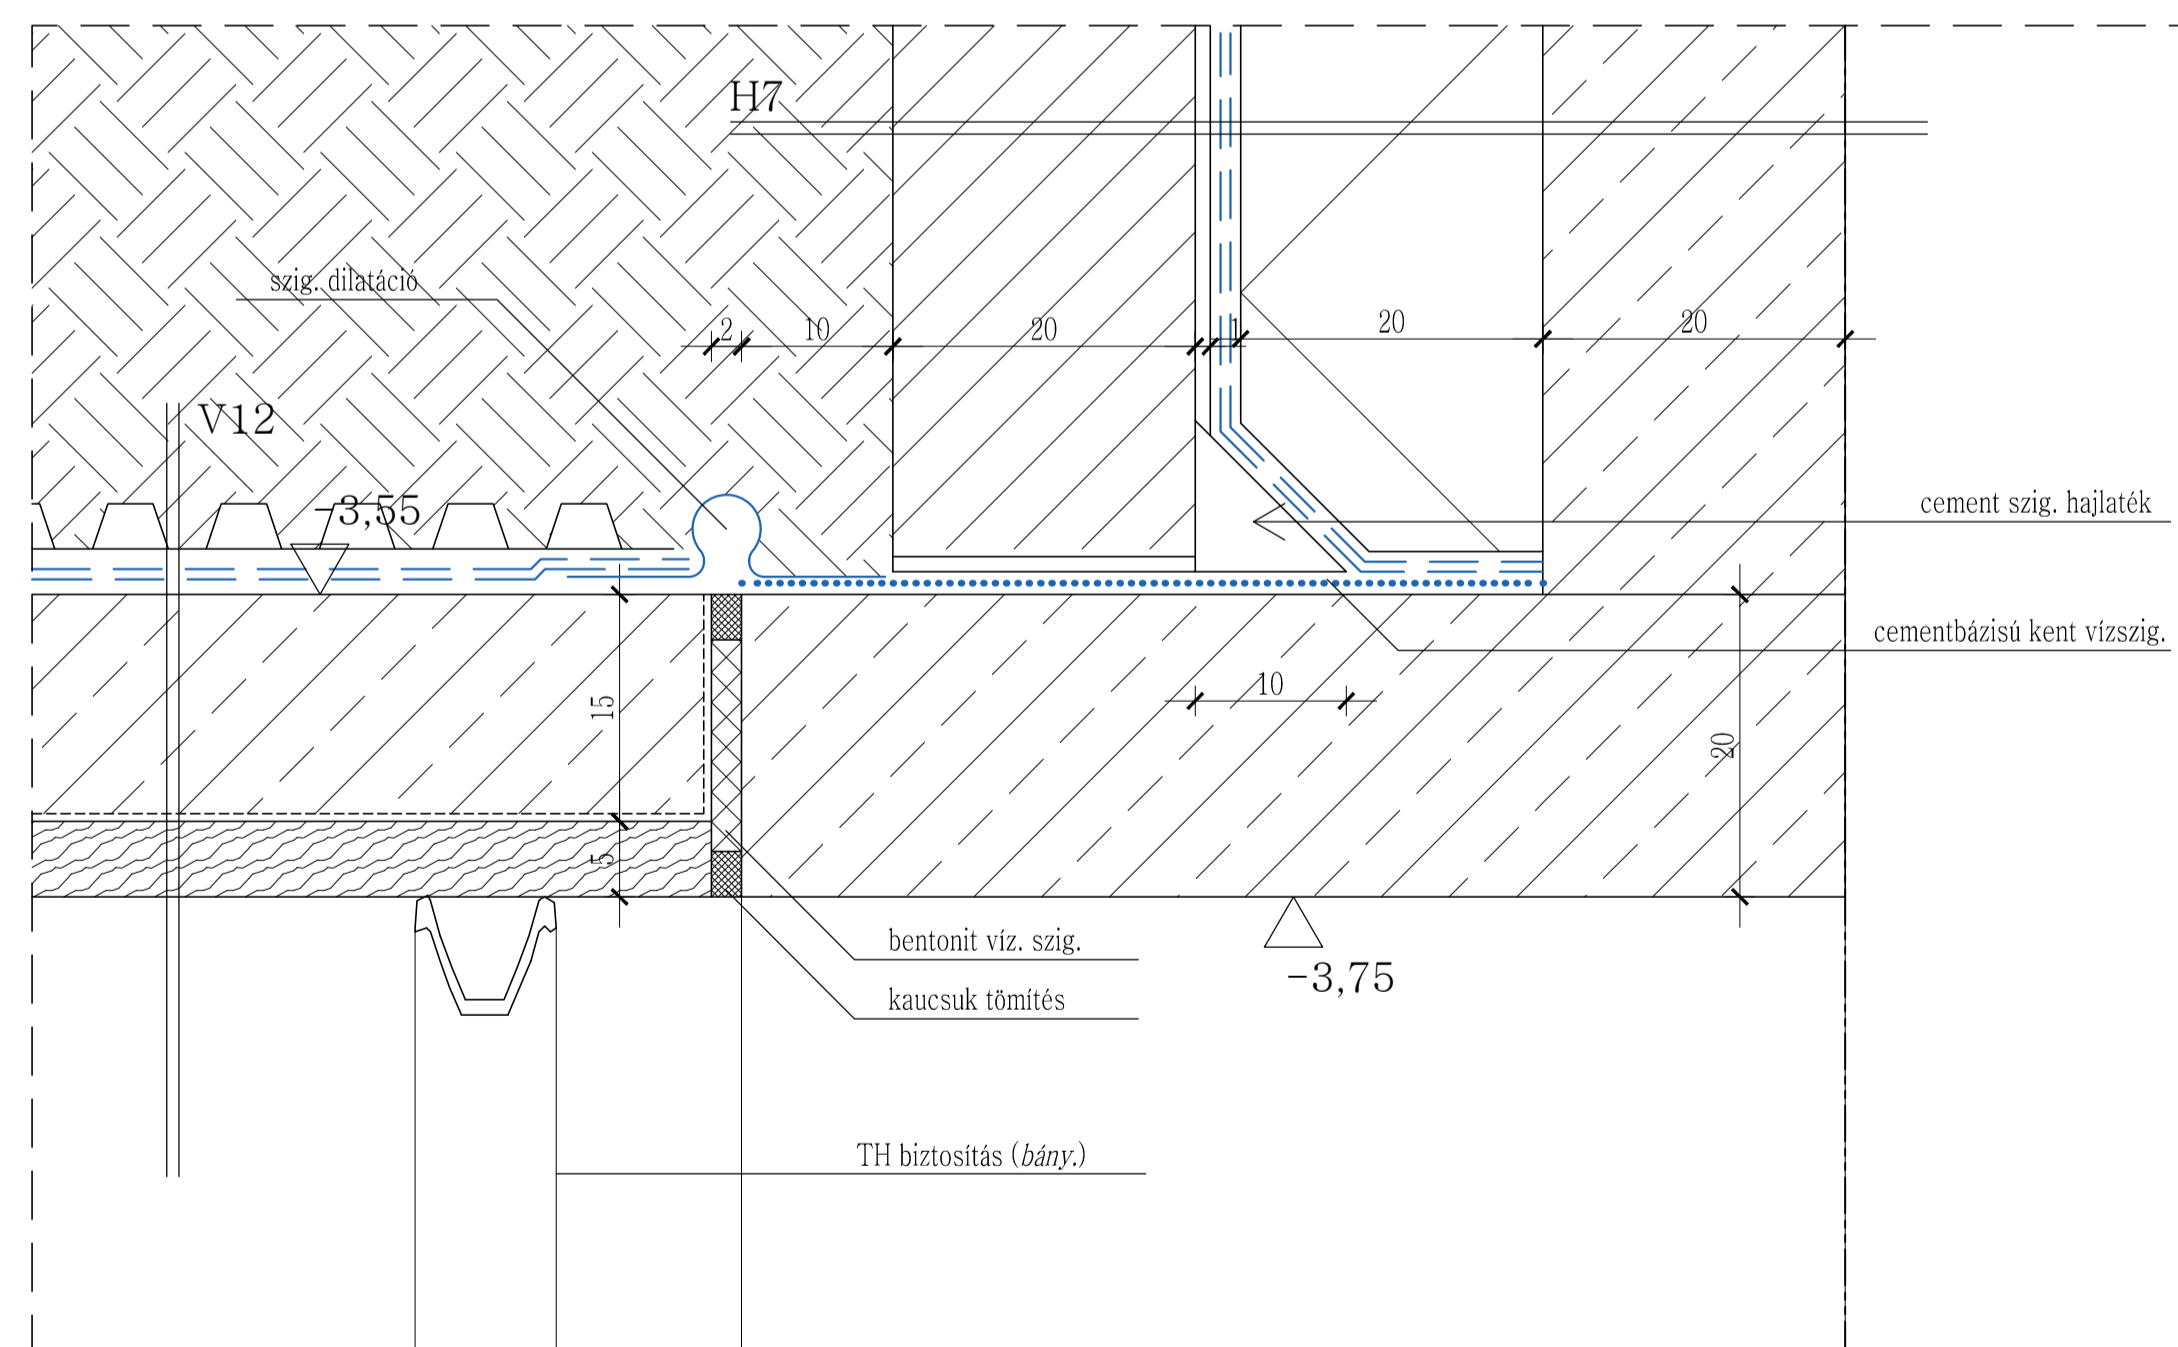


Keresztmetszet részlet M1:50

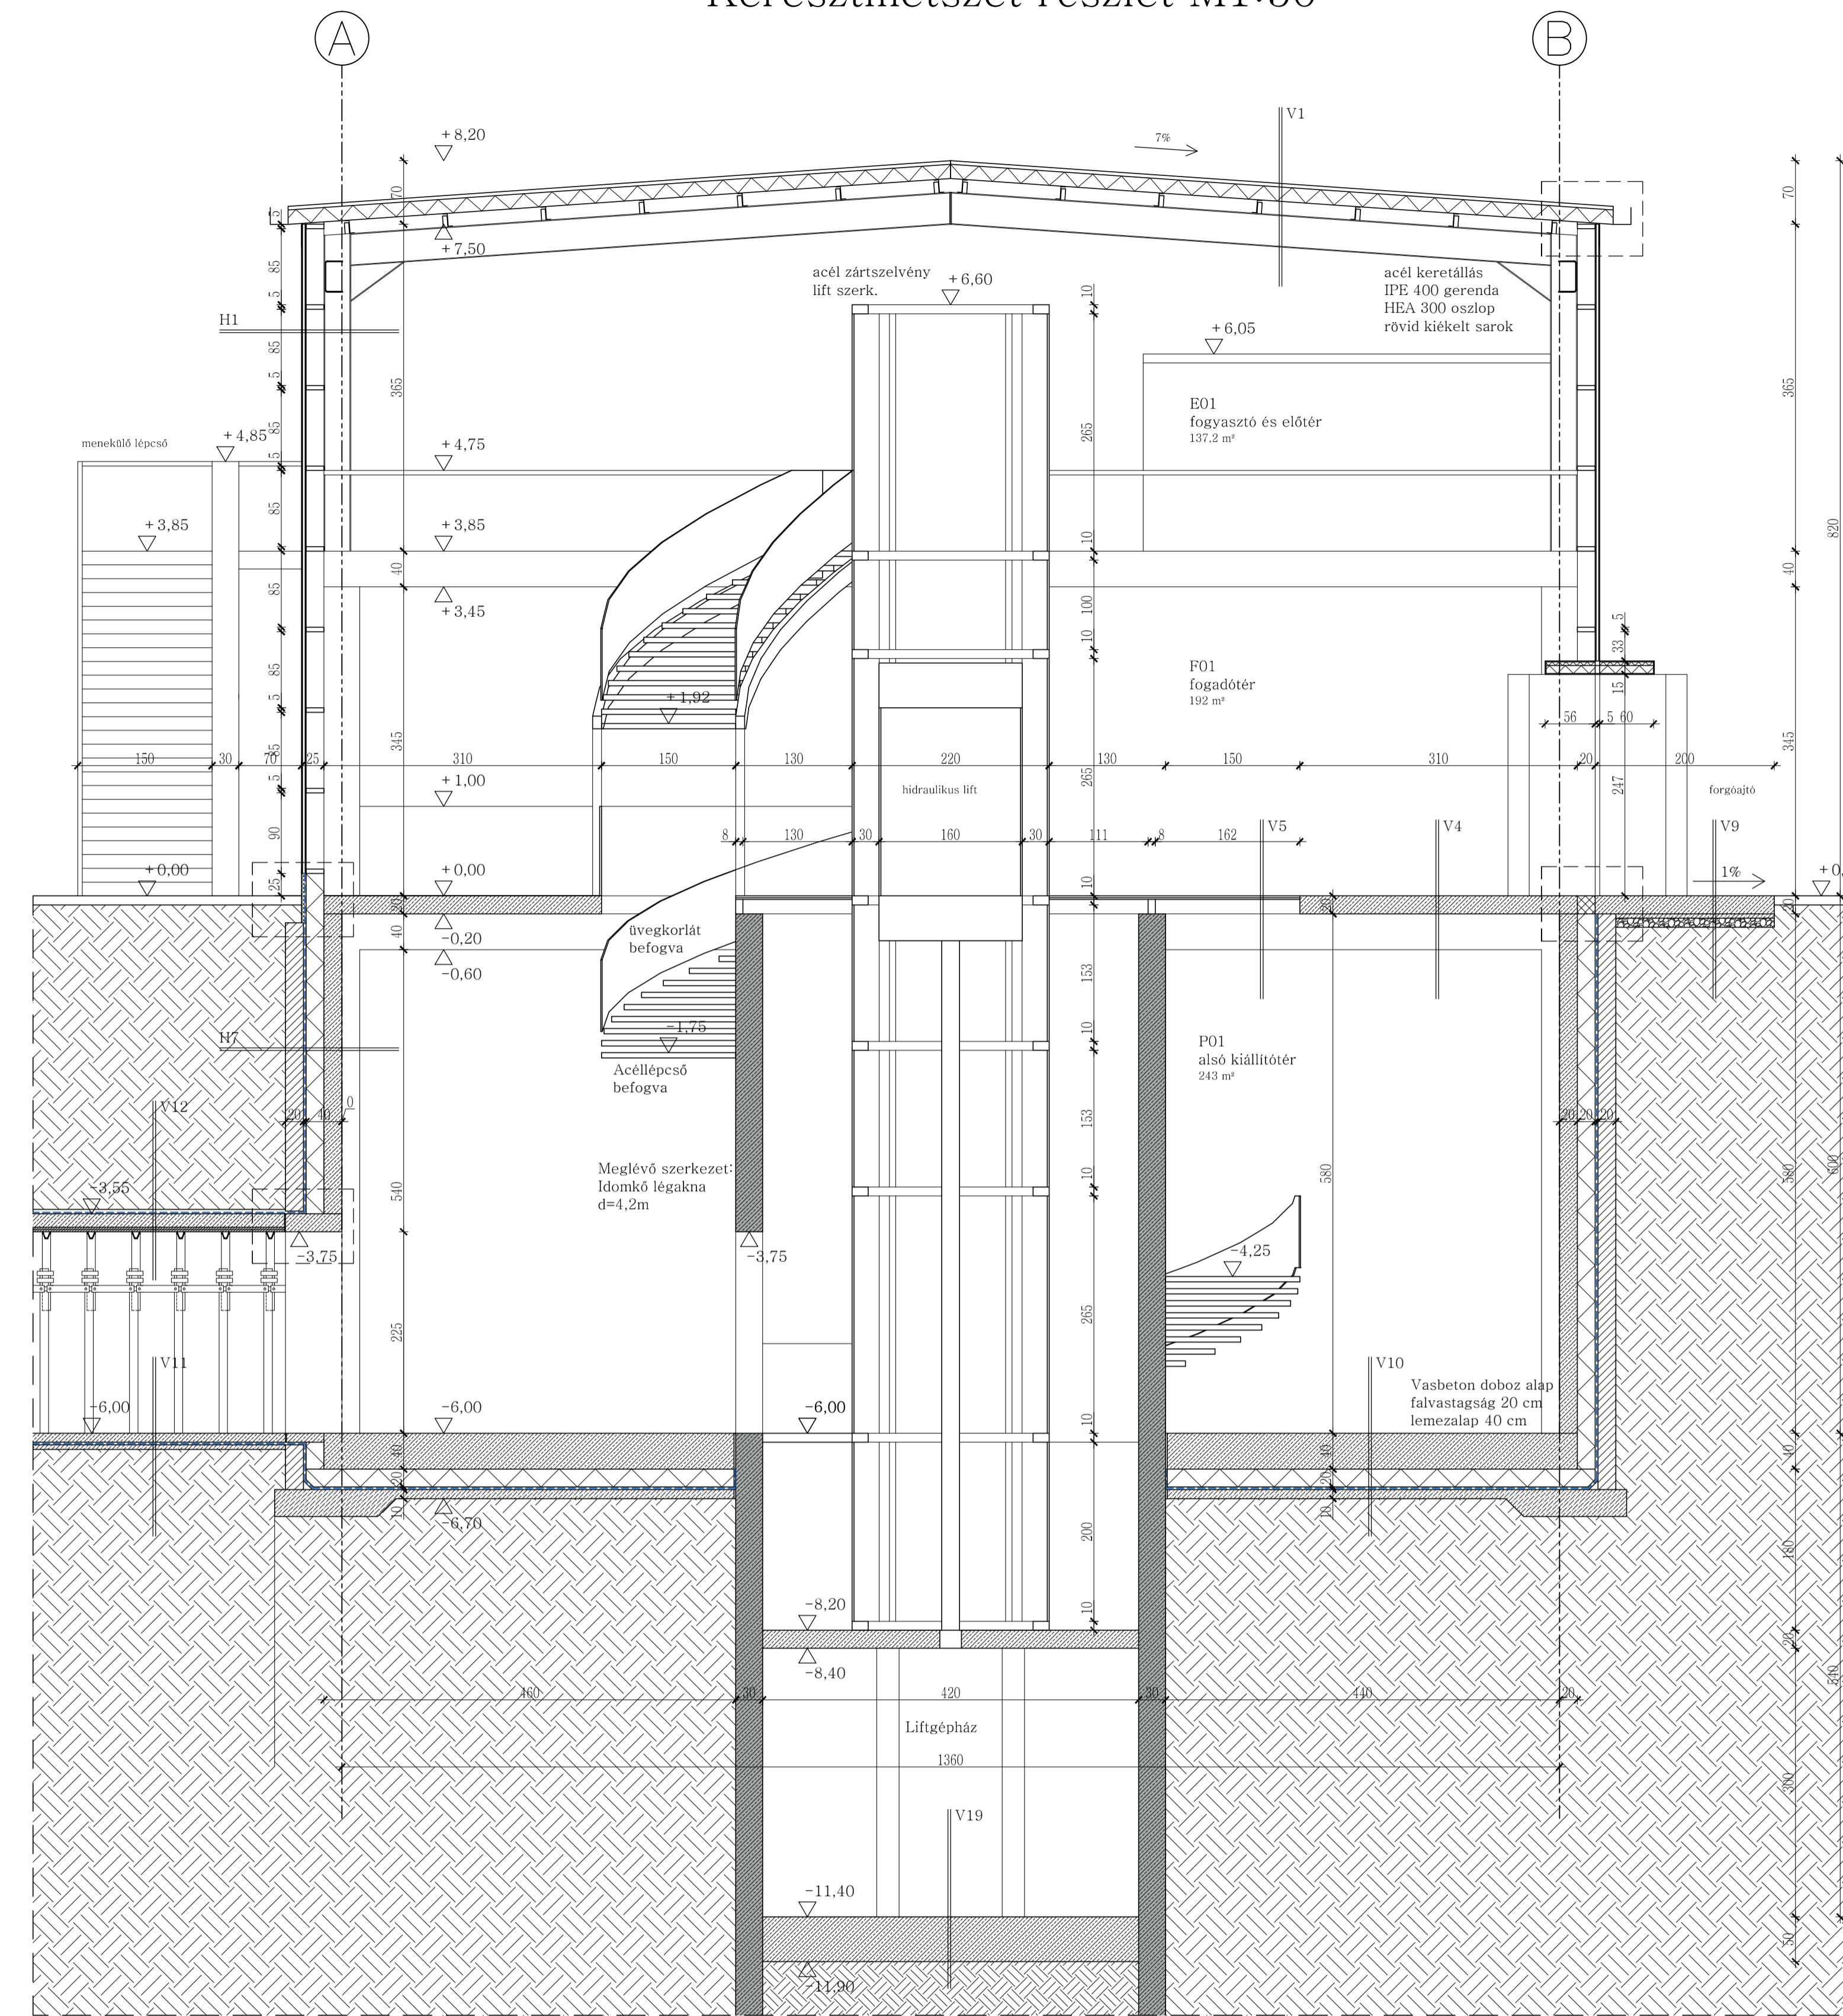

- V1 Kingspan KS1000 RW szendvicspanel 160/195 mm Z szelemen 150 mm WPE 400 fórtáró
- V4 vákuum beton burk. 20 cm vb. lemez
- V5 4+9 mm edzett üveg födém
- V9 4 cm esztrich beton 20 cm vb. lemez 5 cm szerelőbeton 10 cm kavics ágyazat
- V10 vákuum beton burk. 40 cm vb. lemezalap 1 rlg. PE fólia 20 cm ePS 2 rlg. mod. bit. vízszig. 1 rlg. kellőstítés 10 cm szerelőbeton terméti talaj
- V11 10 cm beton burk. 2 rlg. mod. bit. vízszig. 1 rlg. kellőstítés 5 cm szerelőbeton
- V12 drénlemez 2 rlg. mod. bit. vízszig. 1 rlg. kellőstítés 1 cm simítás 15 cm vb. héjszerkezet 1 rlg. PE fólia 2" tölgyfa burkolat THH vas bitőstítés
- V19 10 cm beton lépésben 50 cm vb. lemezalap fogazva feltöltés
- H1 Schüco FW50+ SI 3 rütegű függőnyfal 20 cm hátszerk. nézetben
- H7 20 cm szigetartó fal 1 cm simítás 1 rlg. kellőstítés 2 rlg. mod. bit. vízszig. 20 cm XPS 20 cm vb. fal

Eresz csomópont M1:2.5

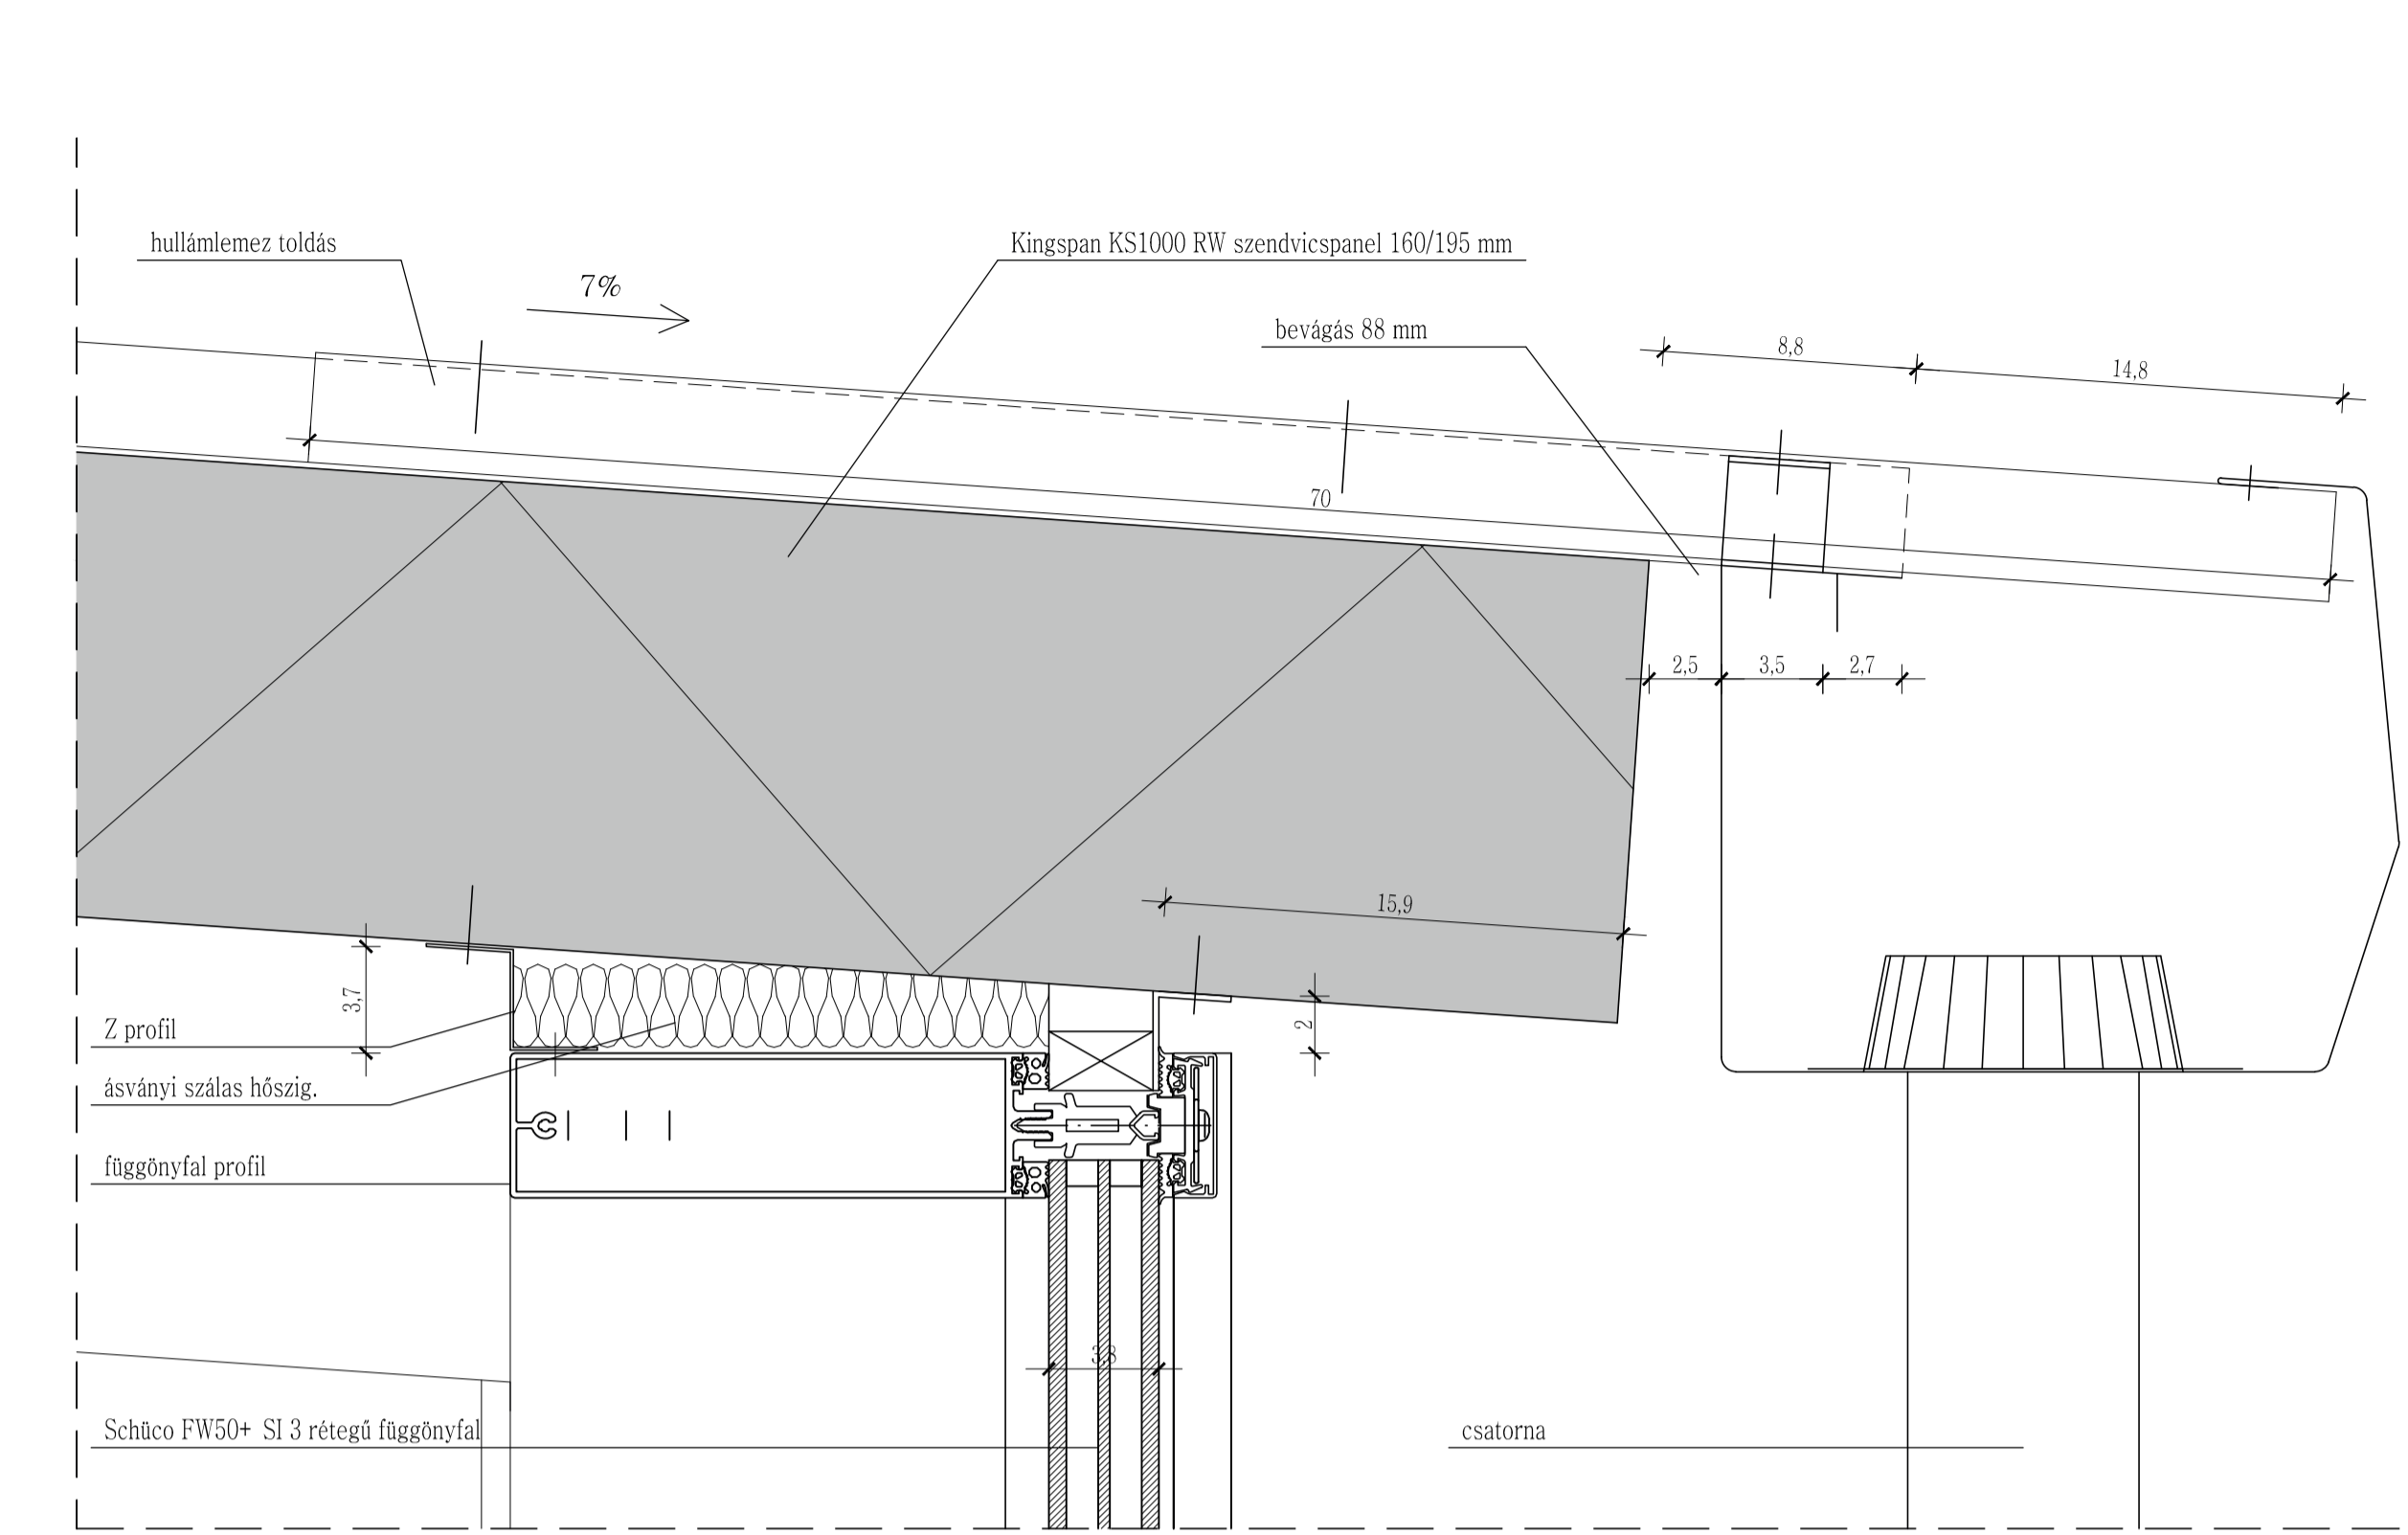

Forgóajtó csomópont M1:5

