



<p><u>réz korlát</u></p> <p>hajlított réz korlát a külső területeken</p> 	<p><u>gránit burkolat</u></p> <p>bemutató terem padlóburkolata</p> 
<p><u>látásó beton felület</u></p> <p>kávészó falának burkolati sávja, faerezetű felület</p> 	<p><u>kavics szivargóréteg</u></p> <p>kőfalak tövében kavicssáv, épületen belül /kívül</p> 
<p><u>tömör mészkő fal</u></p> <p>régi falszerkezet megerősítése, kipótlása a felsőbb rétegen</p> 	<p><u>gőzölt akác burkolat</u></p> <p>külső téri burkolat, padok ülőfelülete</p> 
<p><u>eredeti riolittufa</u></p> <p>megmaradt romok fala, megerősítés szükséges</p> 	<p><u>mészkő burkolat</u></p> <p>külső téri burkolat, a bejáratot jelöli ki</p> 

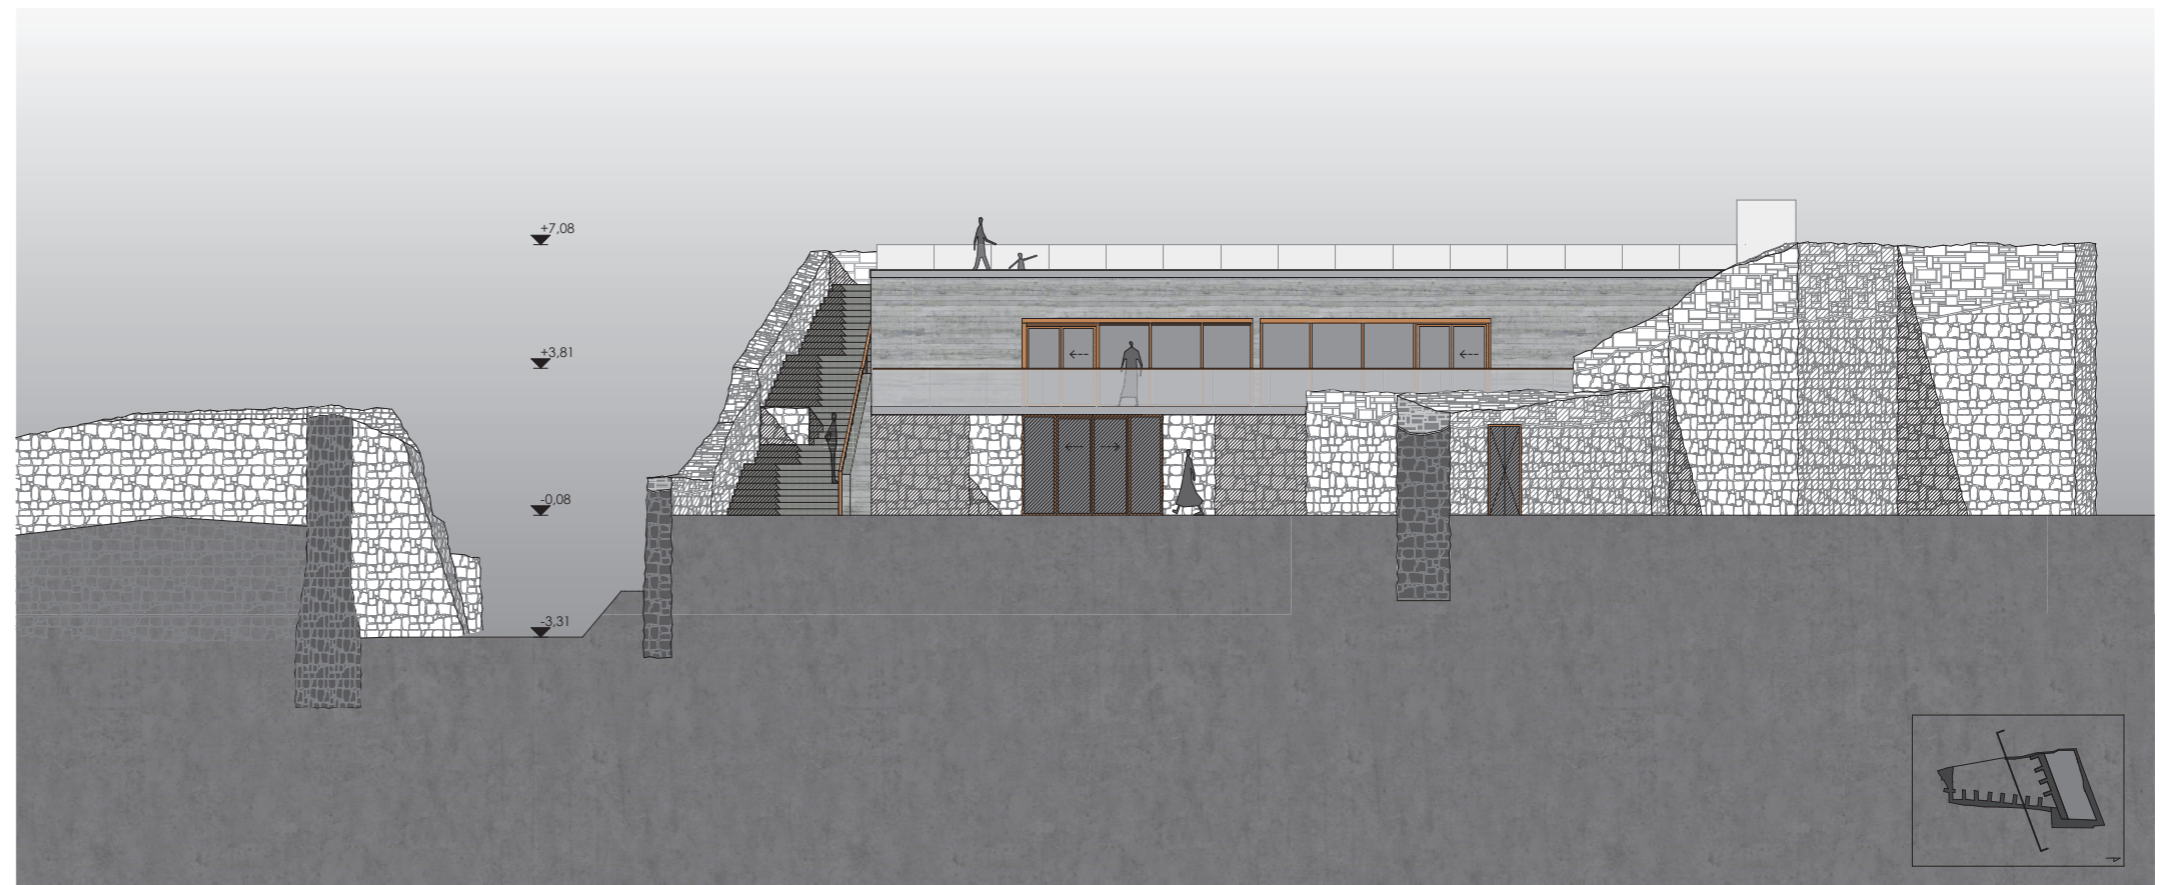

DÉLI HOMLOKZAT

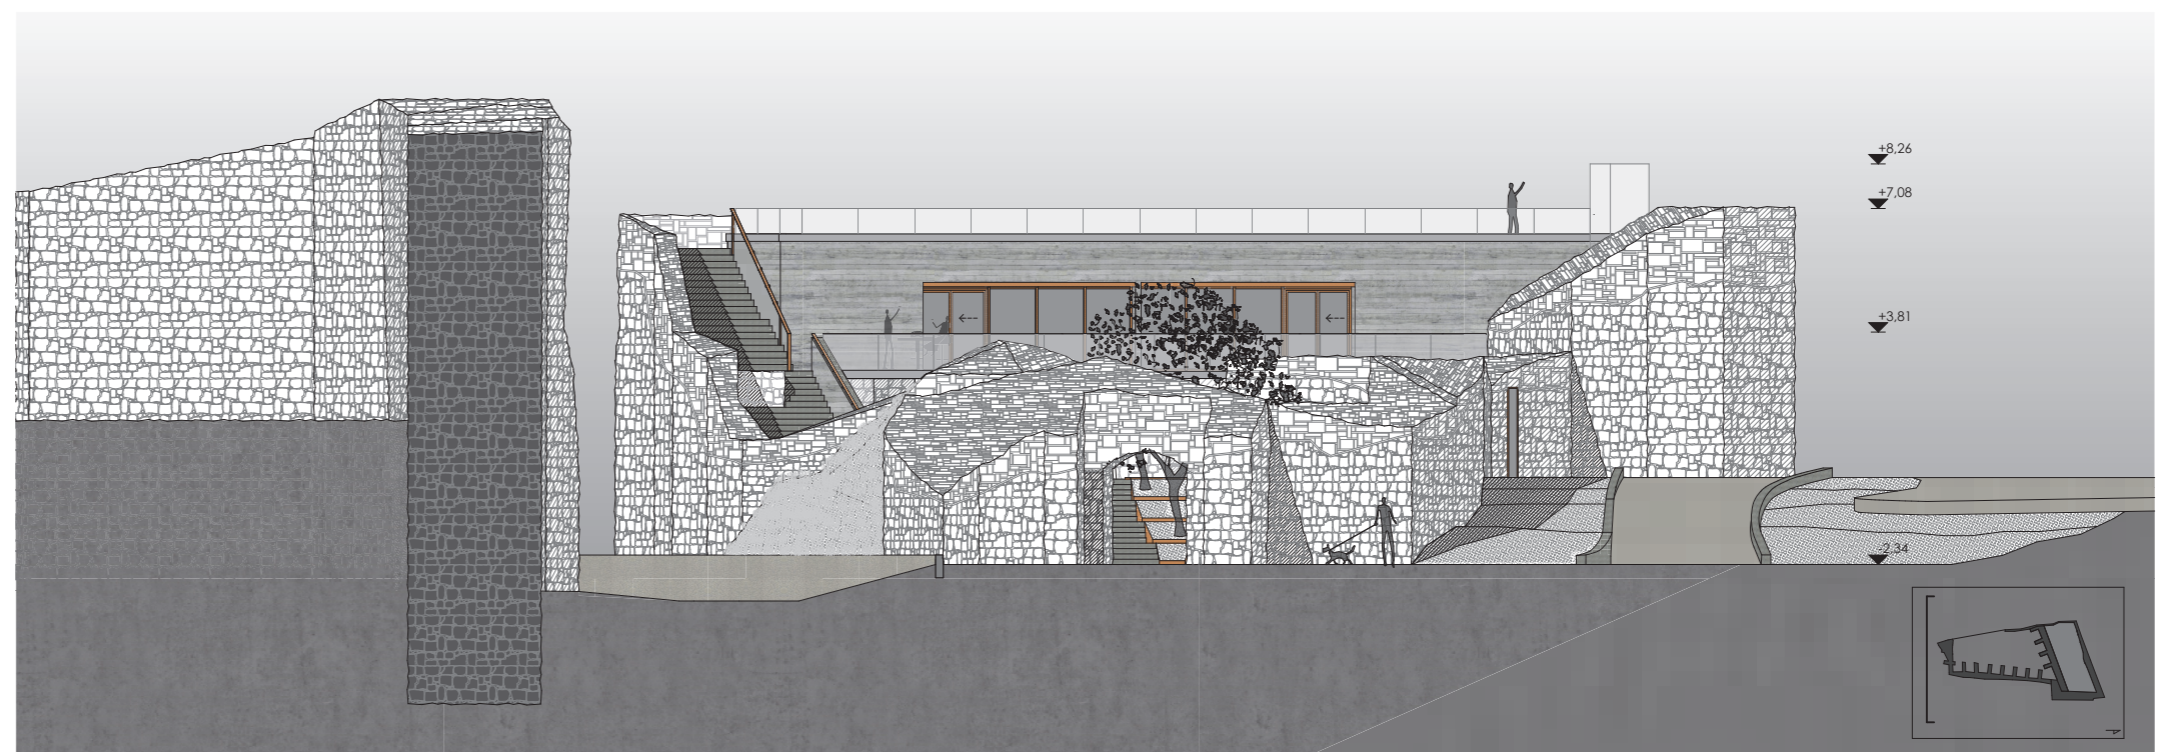

DÉLI HOMLOKZAT

