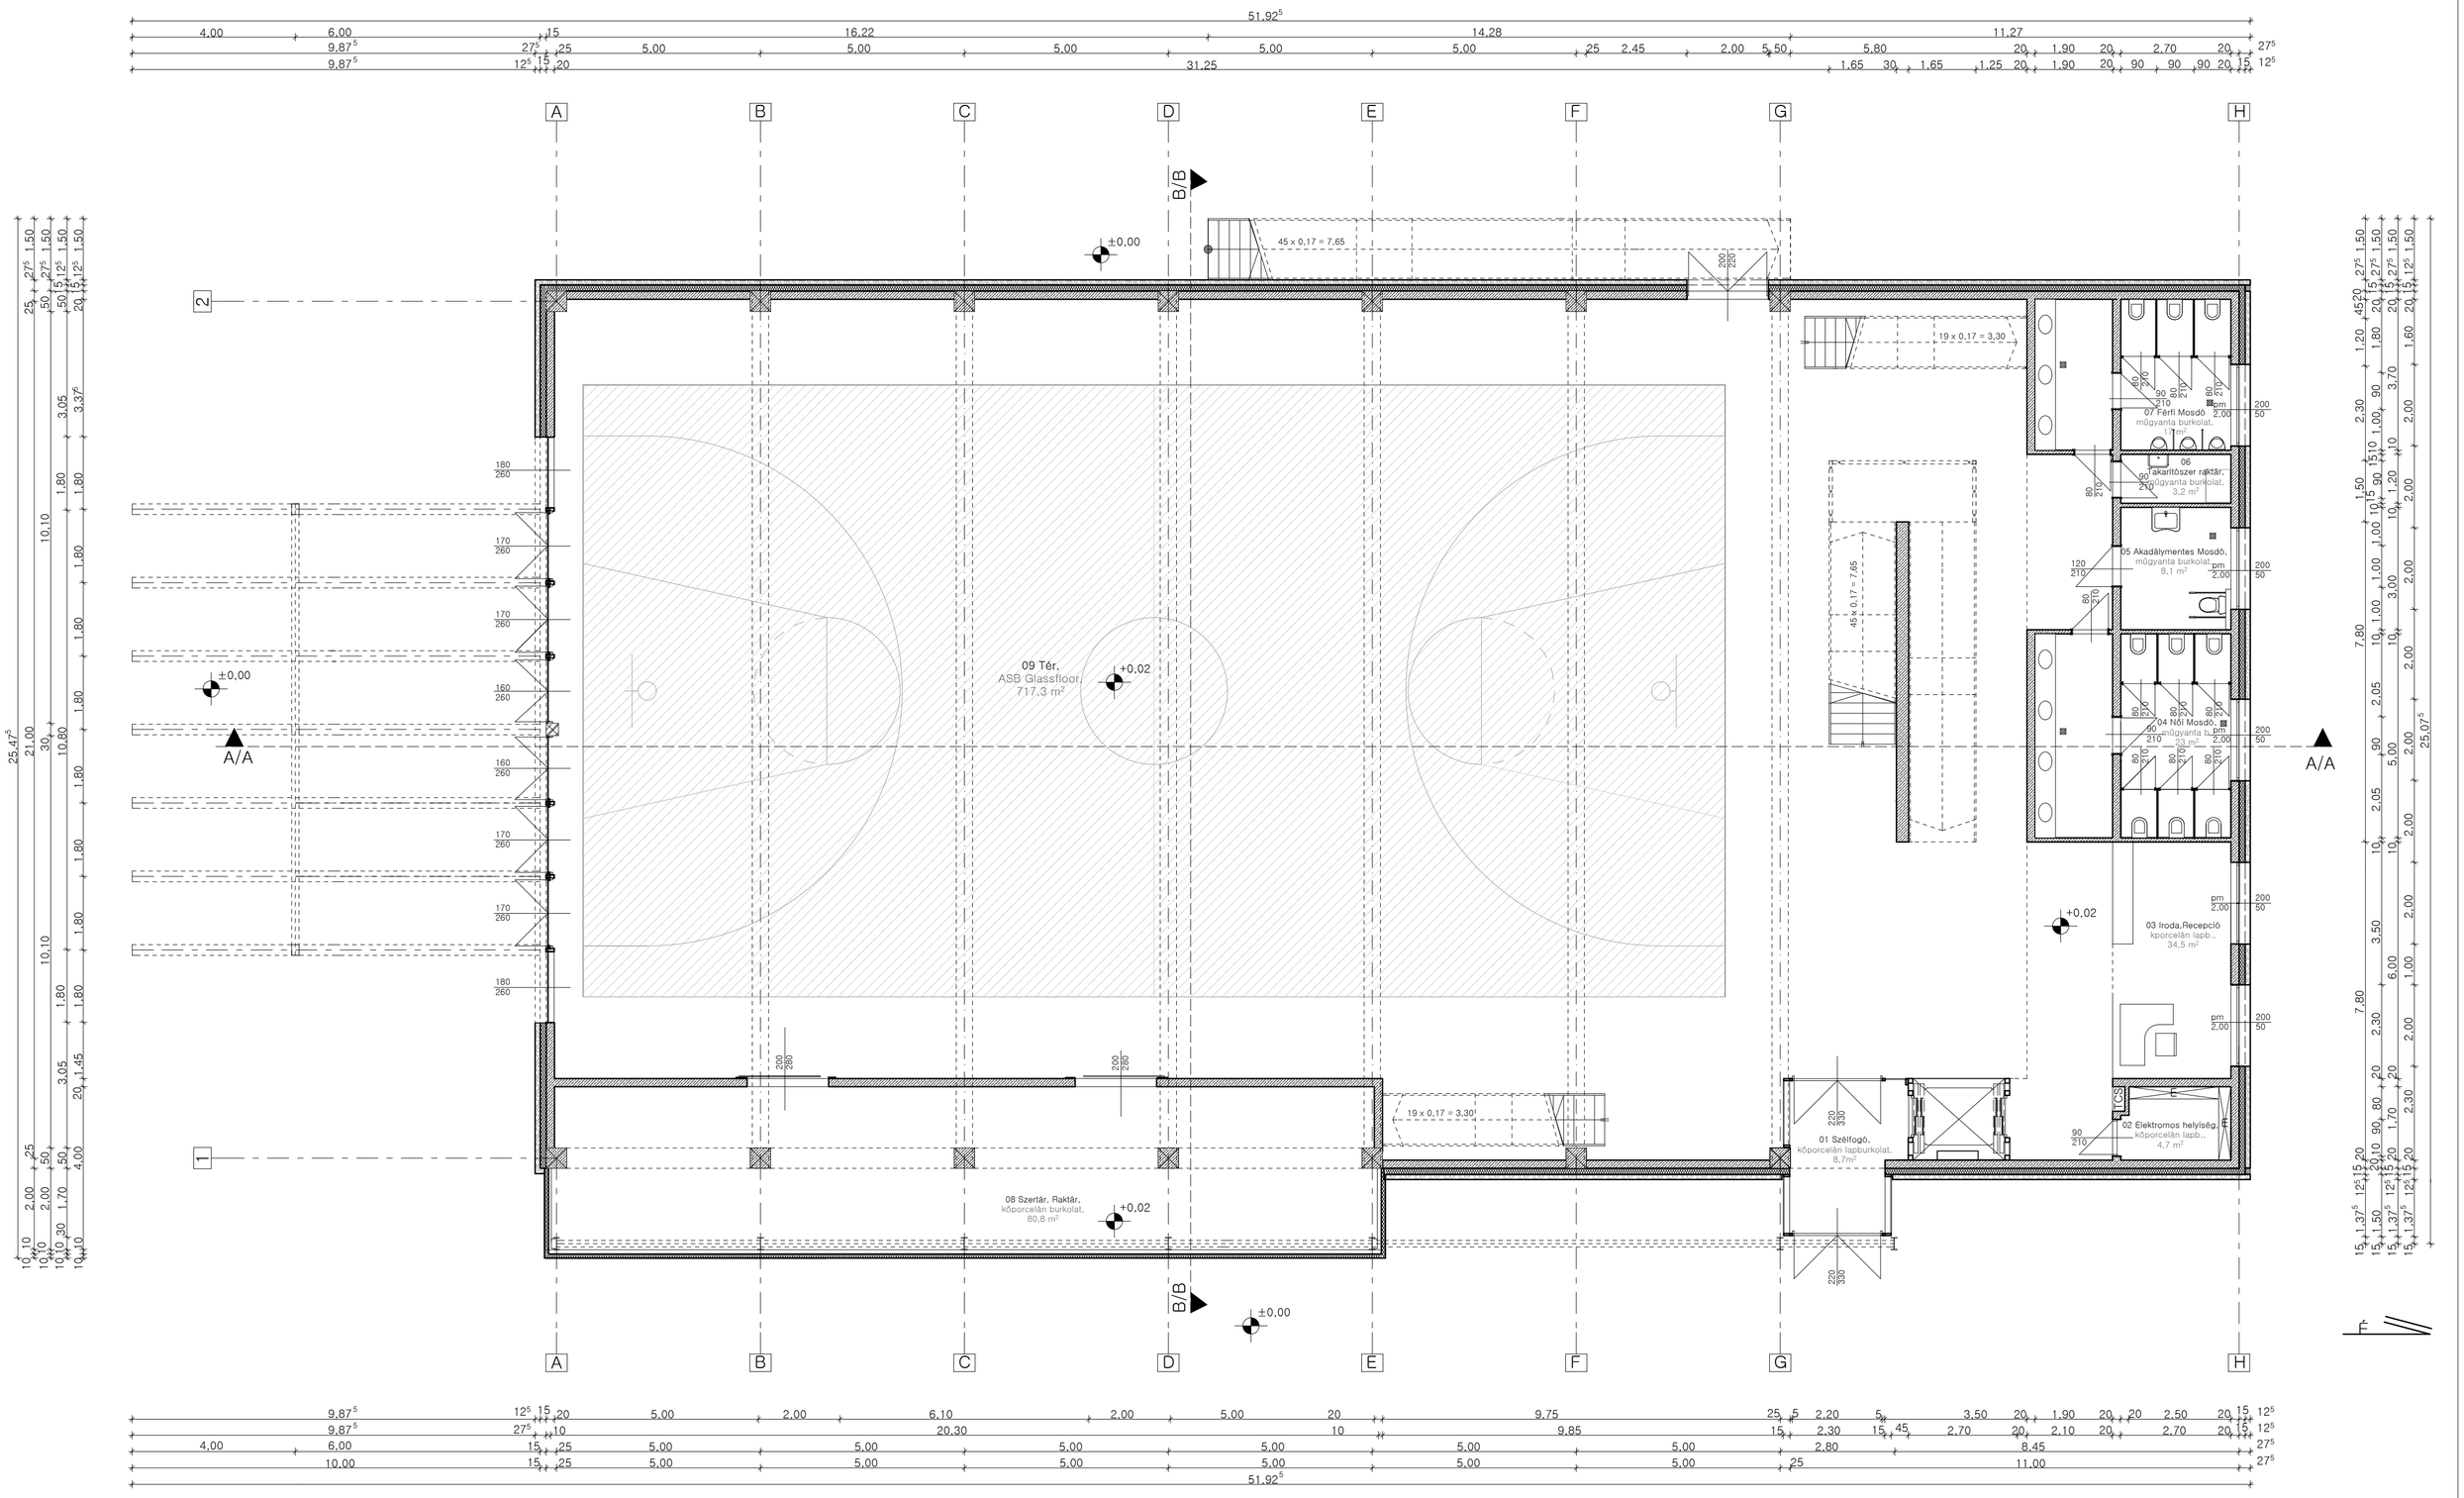

FÖLDSZINT M=1:100