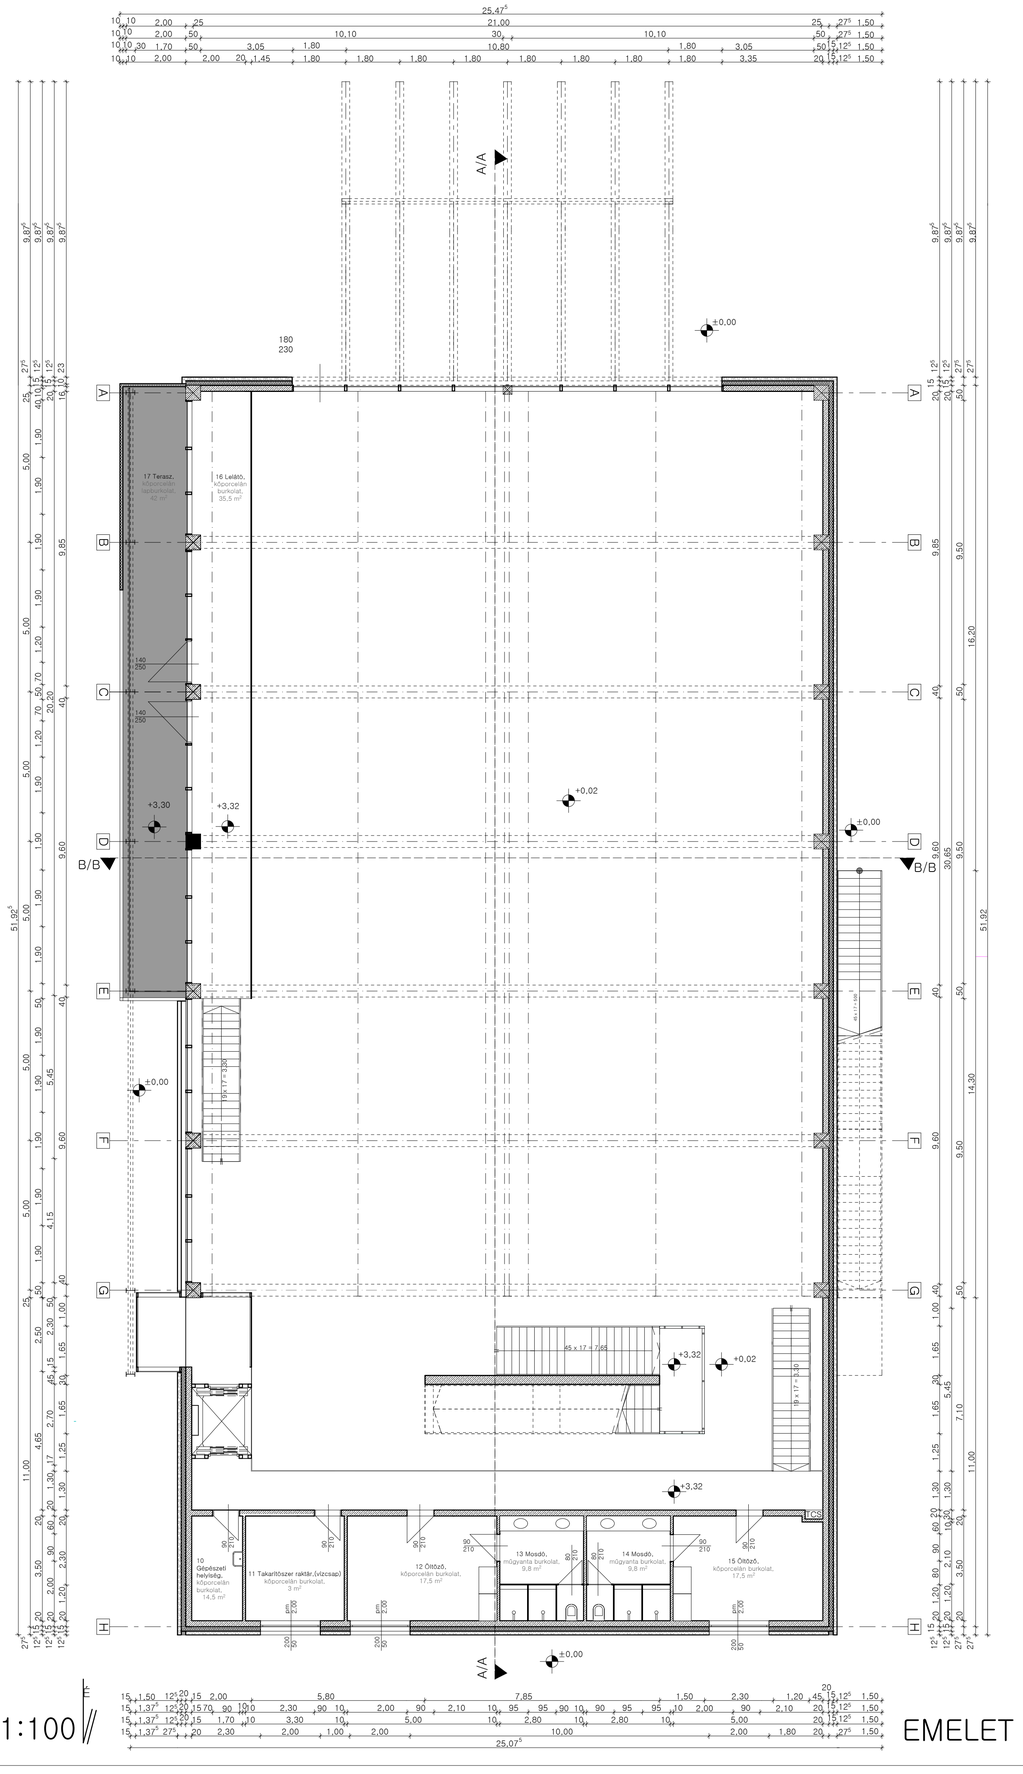

M=1:100

EMELET

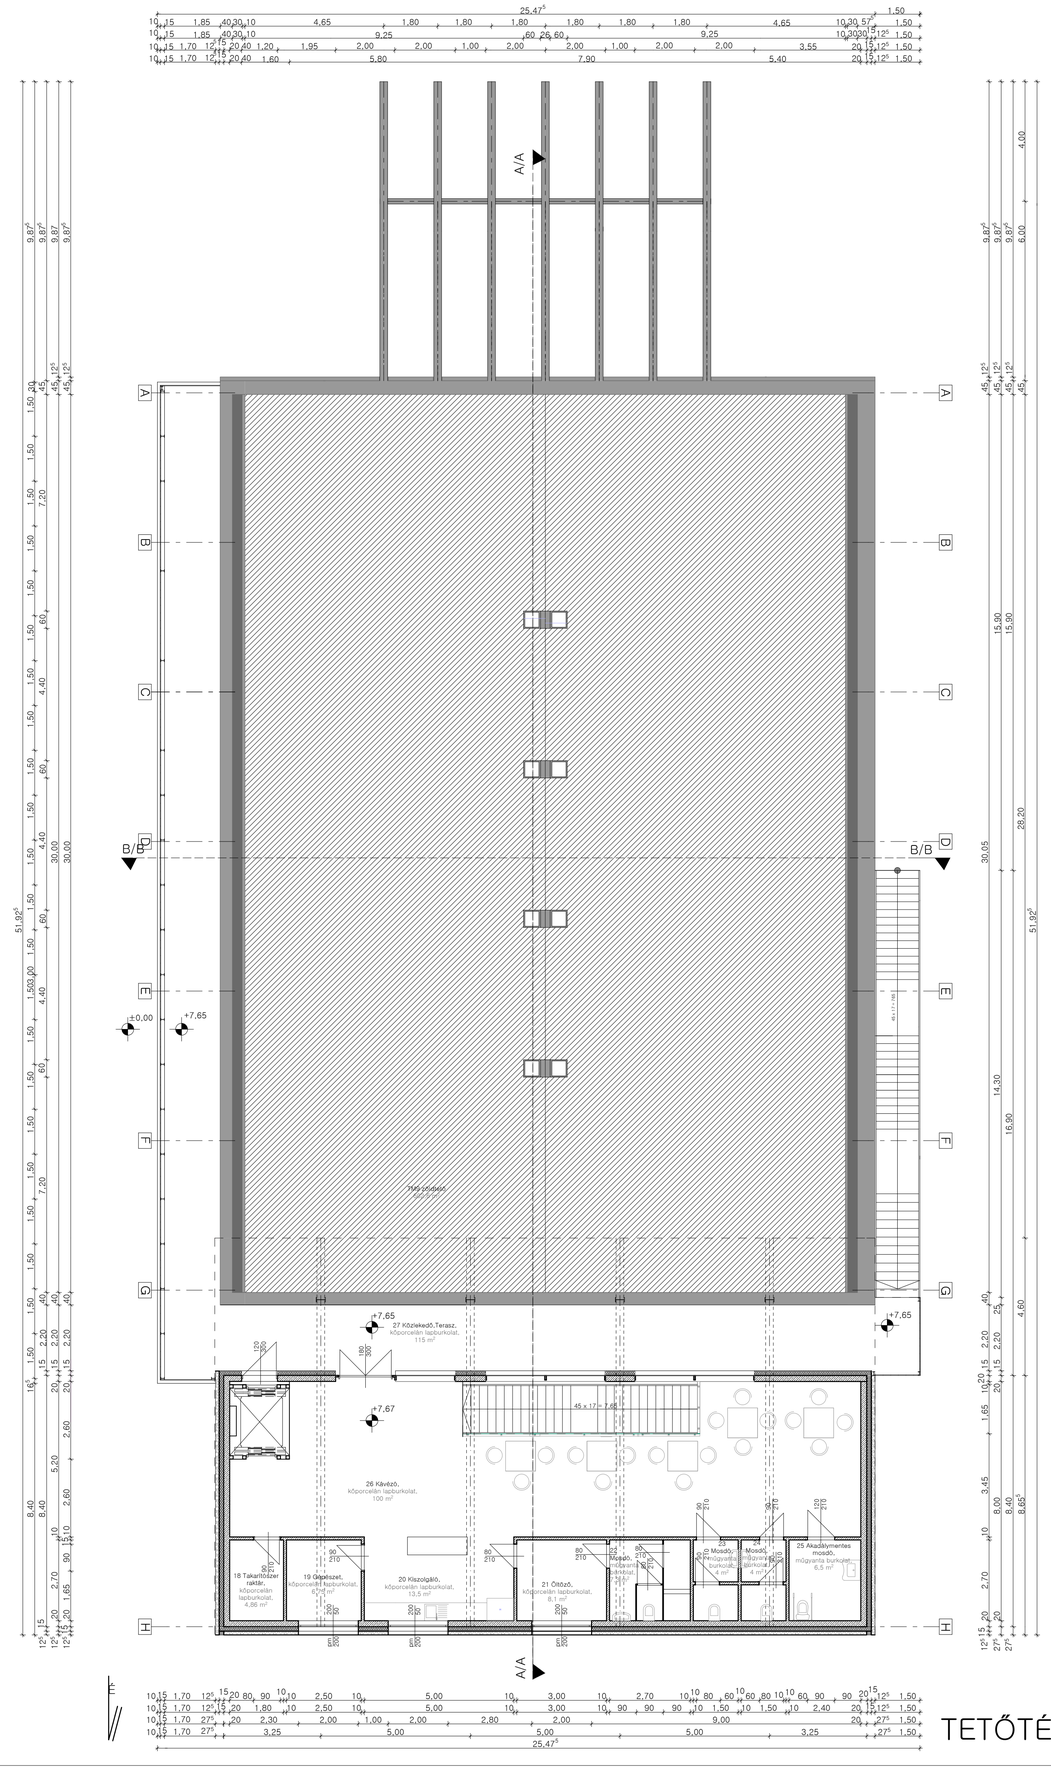

TETŐTÉR