


+12.00
+11.65
+11.00

+8.65
+8.15
+7.65

+0.00
-0.57
-2.40

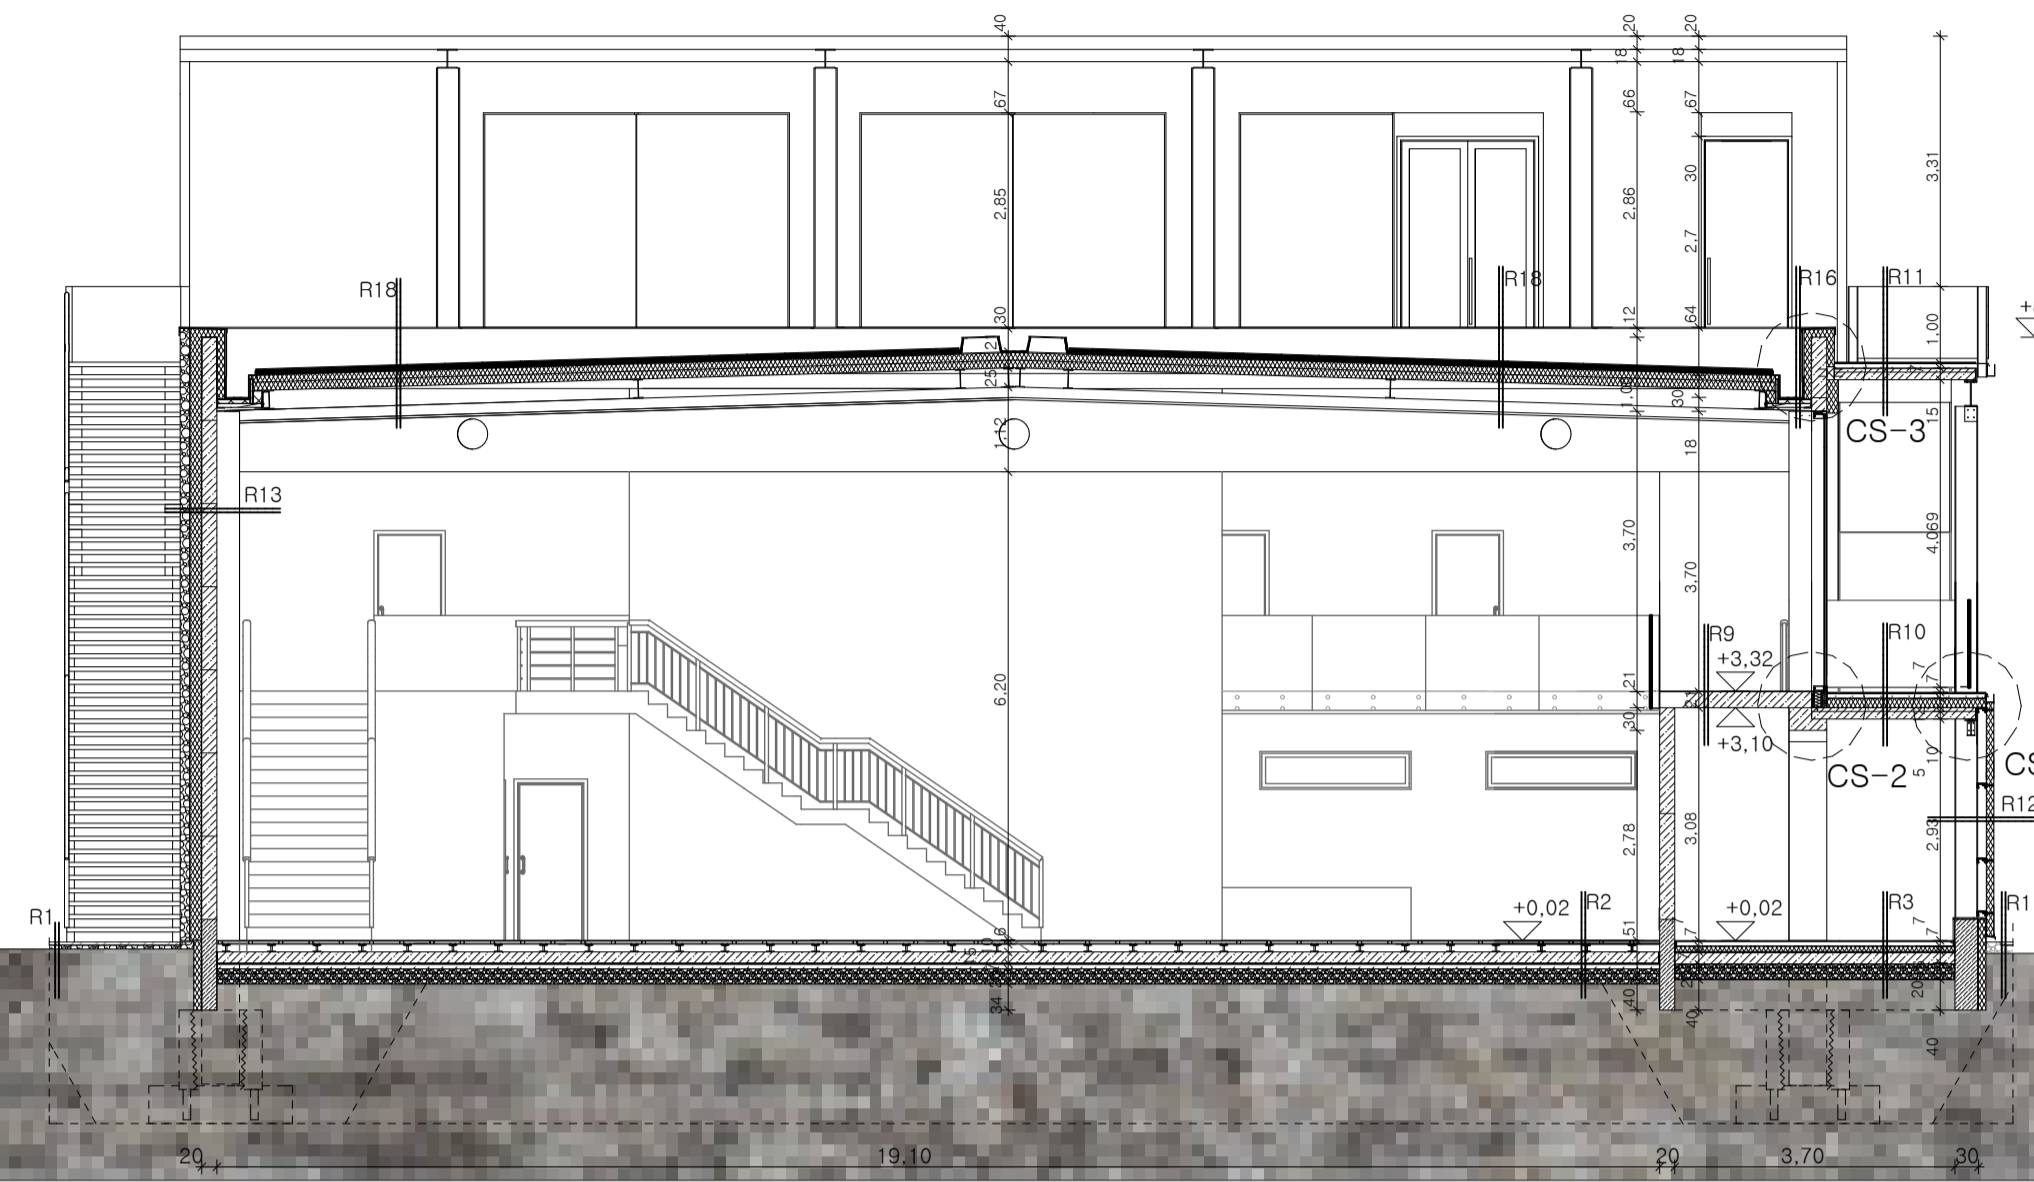

+12.00
+11.60
+11.00

+8.65
+7.65
+7.40

+4.50
+3.30
+2.95

+0.30
+0.00
-0.90
-2.40

R1
4 cm beton lapburkolat
10 cm kavicságyazat
talaj feltöltés

R2
ASB GlassFloor sportpadló burkolat
10 cm alpadló
15 cm vasalt aljzatbeton
1 rtg. 4mm mod. bit. vízszigetelés
6 cm aljzatbeton
20 cm tömörített kavicságyazat

R3
1 cm kőporcelán lapburkolat, ragasztás
6 cm aljzatbeton
1 rtg. Pe fólia
7 cm lépésálló hőszigetelés
1 rtg. 4mm mod. bit. vízszigetelés
15 cm teherhordó vasalt aljzatbeton
20 cm tömörített kavicságyazat

R4
1 cm kőporcelán lapburkolat
6 cm aljzatbeton
7 cm hőszigetelés
15 cm vasalt aljzatbeton
1 rtg. 4mm mod. bit. vízszigetelés
6 cm aljzatbeton
20 cm tömörített kavics ágyazat

R5
3 mm műgyanta burkolat
7 cm aljzatbeton
Pe fólia
7 cm lépésálló hőszigetelés
1 rtg. 4mm mod. bit. vízszigetelés
15 cm teherhordó vasalt aljzatbeton
20 cm tömörített kavics ágyazat

R6
1 cm kőporcelán lapburkolat, ragasztva
6 cm aljzatbeton
Pe fólia
10 cm lépésálló hőszigetelés
20 cm vasbeton födém
30 cm álmennyezet,
19 mm ásványszálas laminált burkolat (Armstrong)

R7
3 mm műgyanta burkolat
7 cm aljzatbeton
Pe fólia
10 cm lépésálló hőszigetelés
20 cm vasbeton födém
30 cm álmennyezet,
19 mm ásványszálas laminált burkolat (Armstrong)

R8
1 cm fagyálló kőporcelán lapburkolat, ragasztva
1 rtg. Schlüter DITRA-DRAIN szivárgó vízszigetelés
6 cm lejtést adó beton 2%
Pe fólia
10 cm lépésálló hőszigetelés
20 cm teherhordó födém
15 cm vasbeton gerenda

R9
1 cm fagyálló kőporcelán lapburkolat, ragasztva
21 cm előregyártott födém palló

R10
1 cm fagyálló kőporcelán lapburkolat, ragasztva
1 rtg. Schlüter DITRA-DRAIN szivárgó vízszigetelés
6 cm lejtést adó beton 2%
Pe fólia
12 cm lépésálló hőszigetelés
15 cm előregyártott födém palló

R11
1 cm fagyálló kőporcelán lapburkolat, ragasztva
1 rtg. Schlüter DITRA-DRAIN szivárgó vízszigetelés
6 cm lejtést adó beton 2%
15 cm teherhordó födém

R12
IPE 300 acél oszlop
U szelvény
10cm Kingspan Optimo falpanel

R13
20 cm előregyártott vasbeton falpanel
15 cm XPS hőszigetelés Austrotherm
1 rtg párazáró fólia
12,5 cm gabion falburkolat, /KOBEX rendszer/

R14
3 mm műgyanta bevonat
20 cm vasbeton falazat
15 cm XPS hőszigetelés Austrotherm
1 rtg. párazáró fólia
12,5 cm gabion falburkolat /KOBEX rendszer/

R15
20 cm vasbeton fal
15 cm XPS hőszigetelés Austrotherm
1 rtg. párazáró fólia
12,5 cm gabion falburkolat KOBEX rendszer

R16
PVC vízszigetelés ragasztva FATRAFOL 818/V
Fóliabádog
8 mm Rheinzink alátétszőnyeg; 4 db fűtőszál
1 rtg. bitumenes lemez szigetelés
Pe fólia
5 cm-15 cm XPS keménytáblás hőszigetelés
3% lejtéskialakítással 5m-ként
5 cm fenyő deszkaburkolat


R17
Pvc vízszigetelés ragasztva FATRAFOL 818/V
20 cm Kingspan XDEK tetőpanel
IPE 240 acélgerenda
álmennyezet 19 mm ásványsz.
laminált burkolat (Armstrong)

R18
6 cm TM9 zöldtető
PVC vízszigetelés ragasztva FATRAFOL 818/V
20 cm KS1000 Kingspan XDEK tetőpanel
IPE 240 acélgerenda
ASA előregyártott vb. gerenda /21 m/

+7.58
+7.70
+7.40

+4.40
+2.20

+0.00
-0.90
-2.40

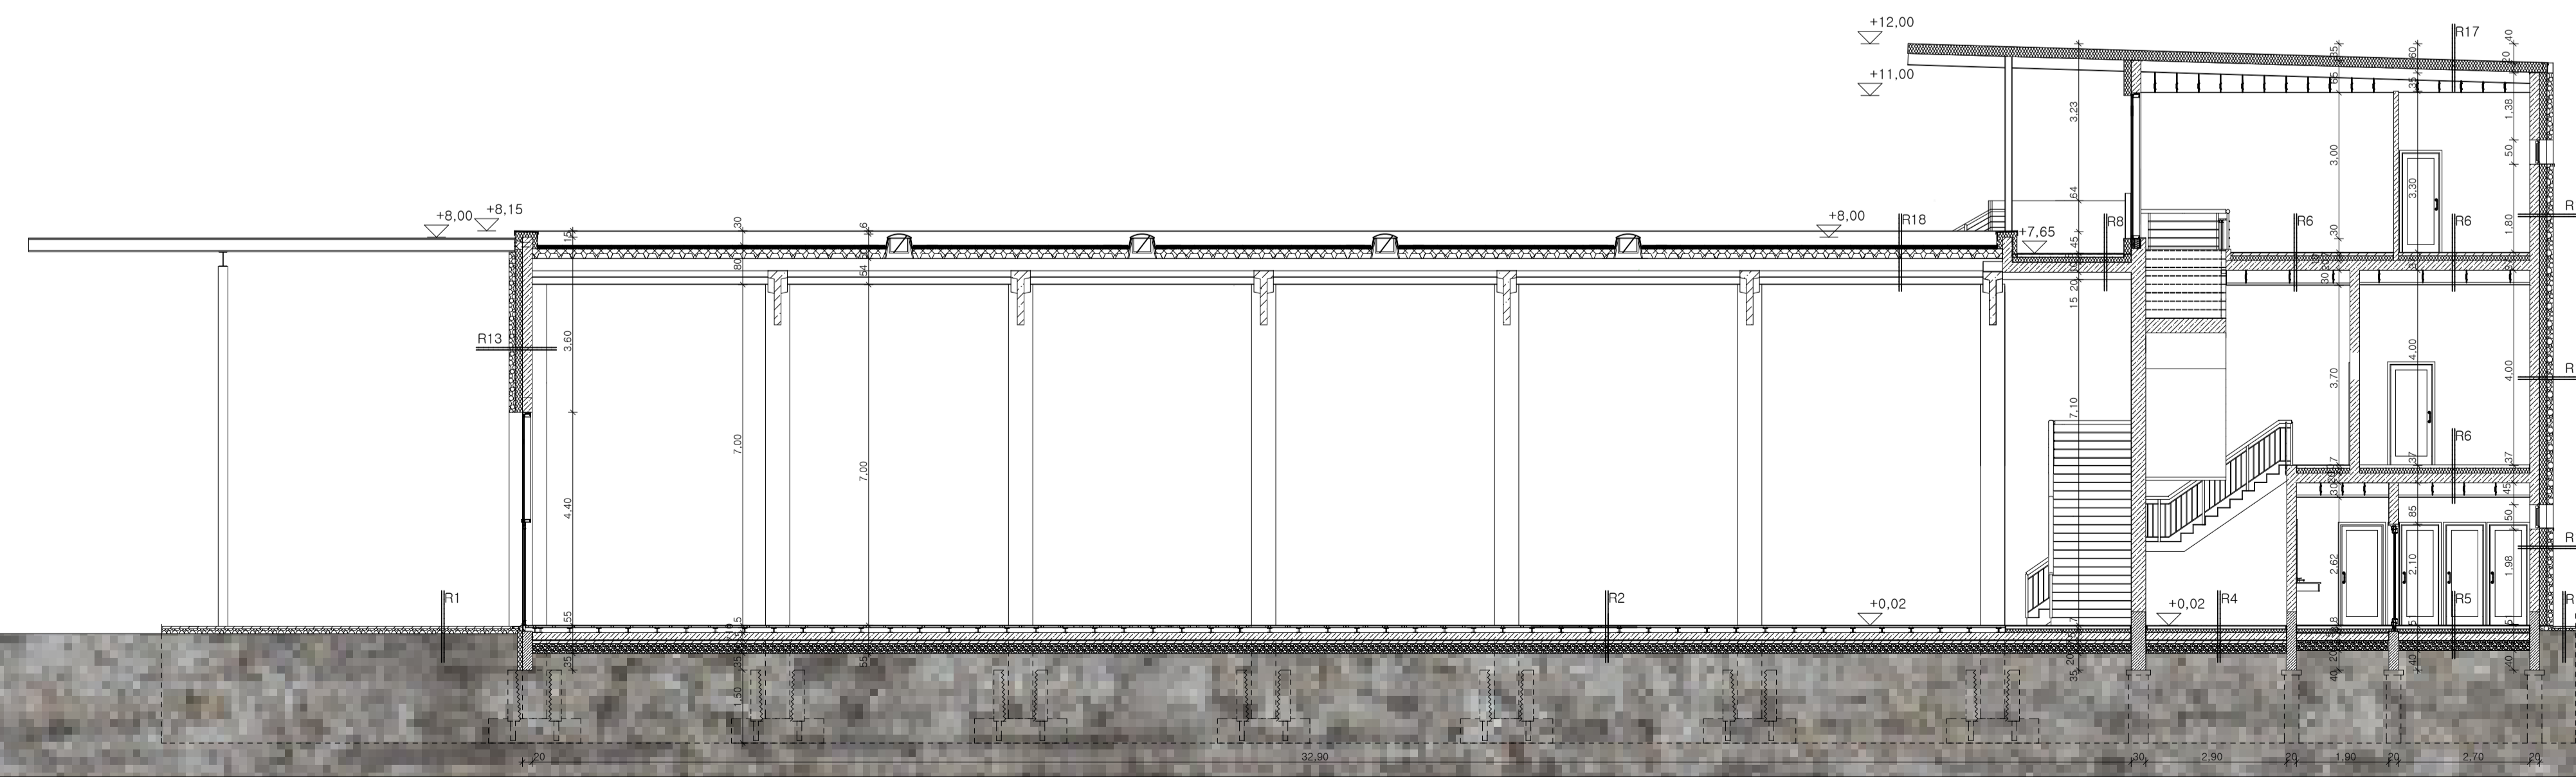

+12.00
+11.40
+11.00
+10.00
+9.50

+7.67
+7.30
+7.00

+3.32
+2.95
+2.65
+2.50
+2.00

+0.00
-0.90
-2.40