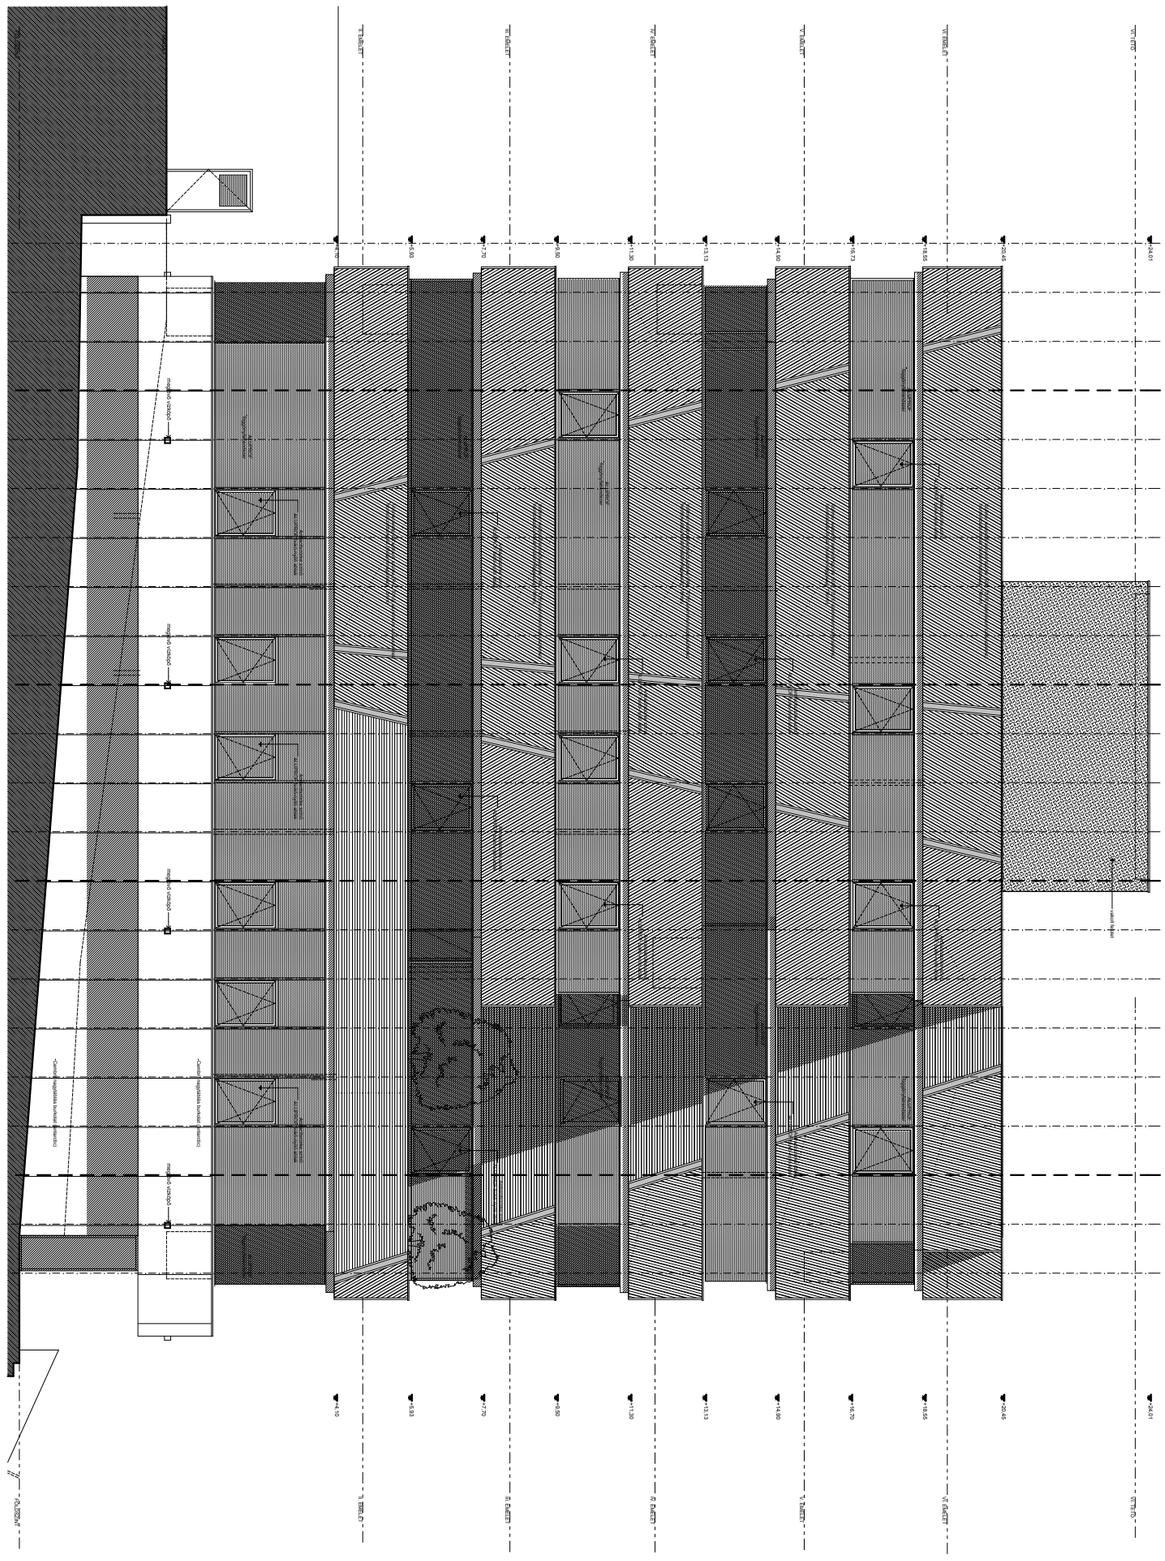

MATA-DÓR ARCHITEKTÚRA

TAKARÉKBANK SZÉKHÁZÉPÜLET FELÚJÍTÁS

OLDALSÓ HOMLOKZAT (DK)