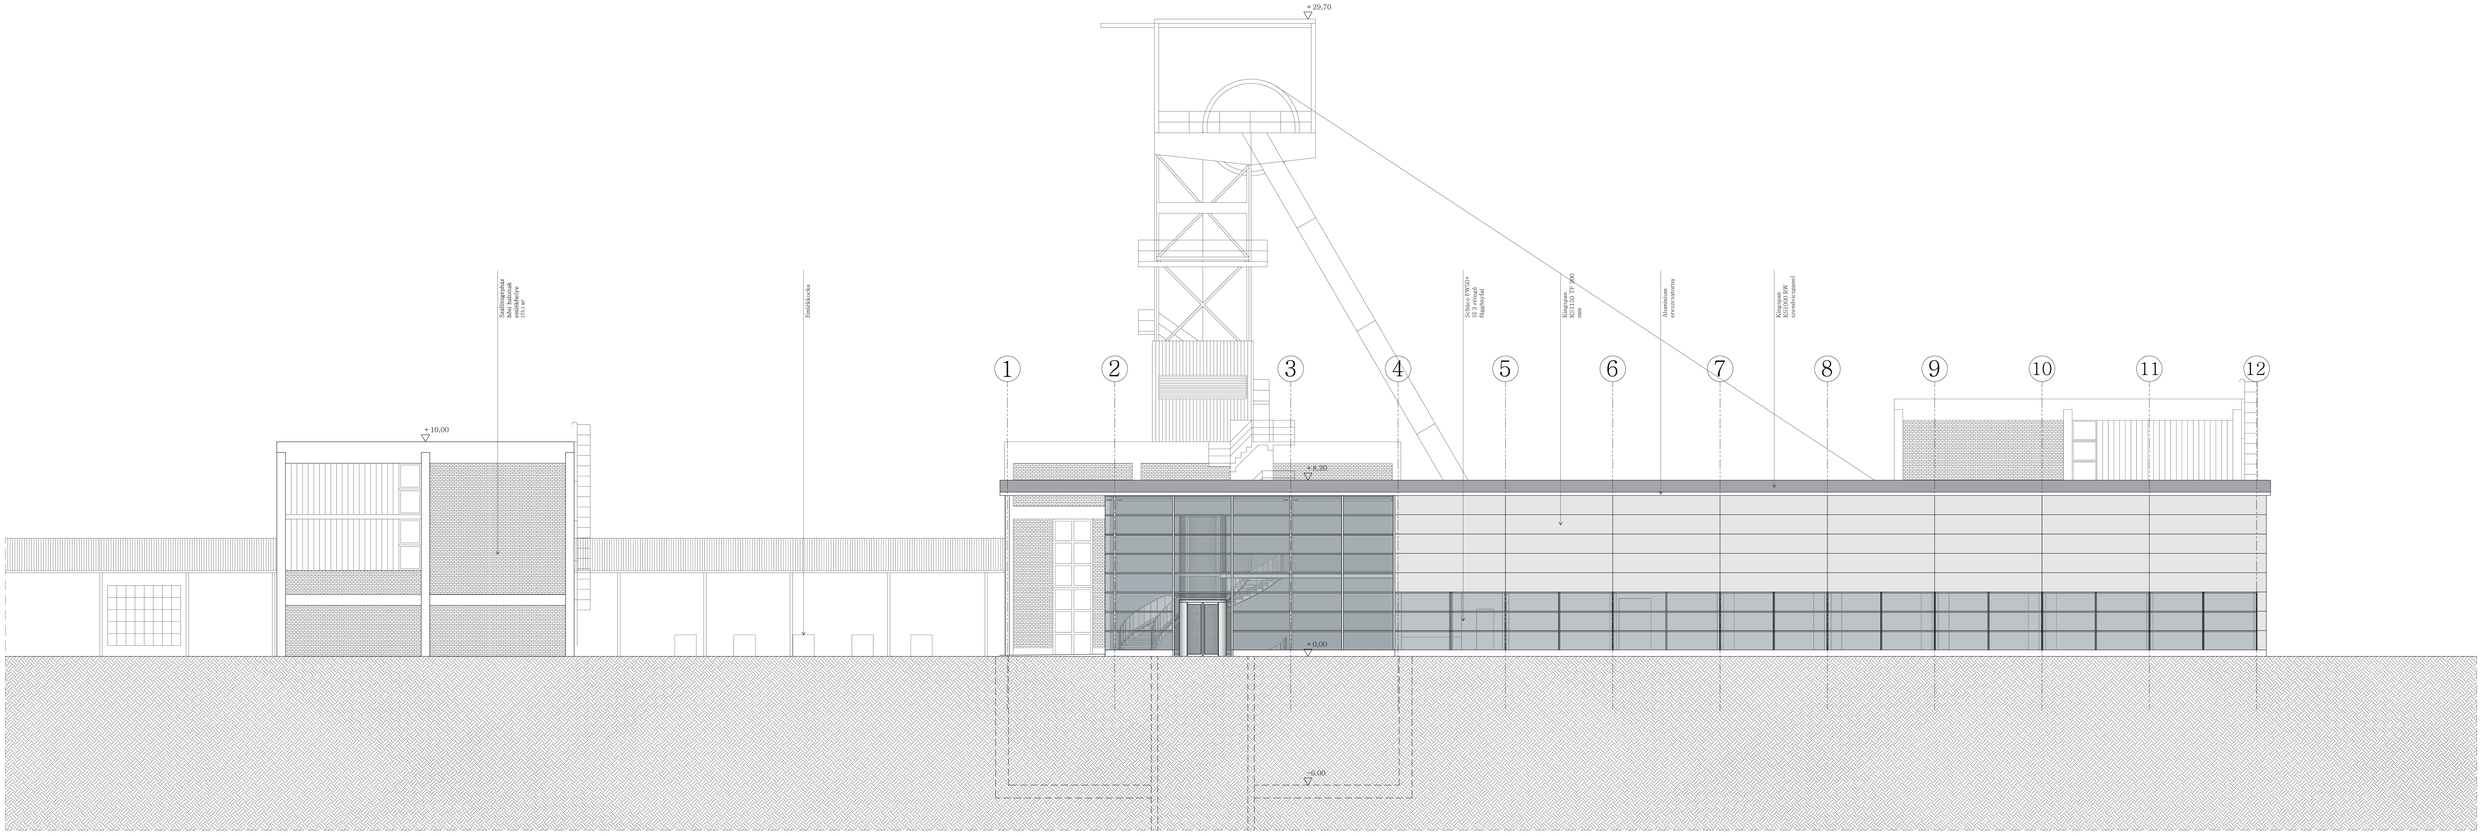

BÁNYÁSZATI MÚZEUM - OROSZLÁNY

Diplomaterv Csermák Dávid 2014. június

Főhomlokzat M1:100