



organizációs metszet M=1:300 bontási munkálatok

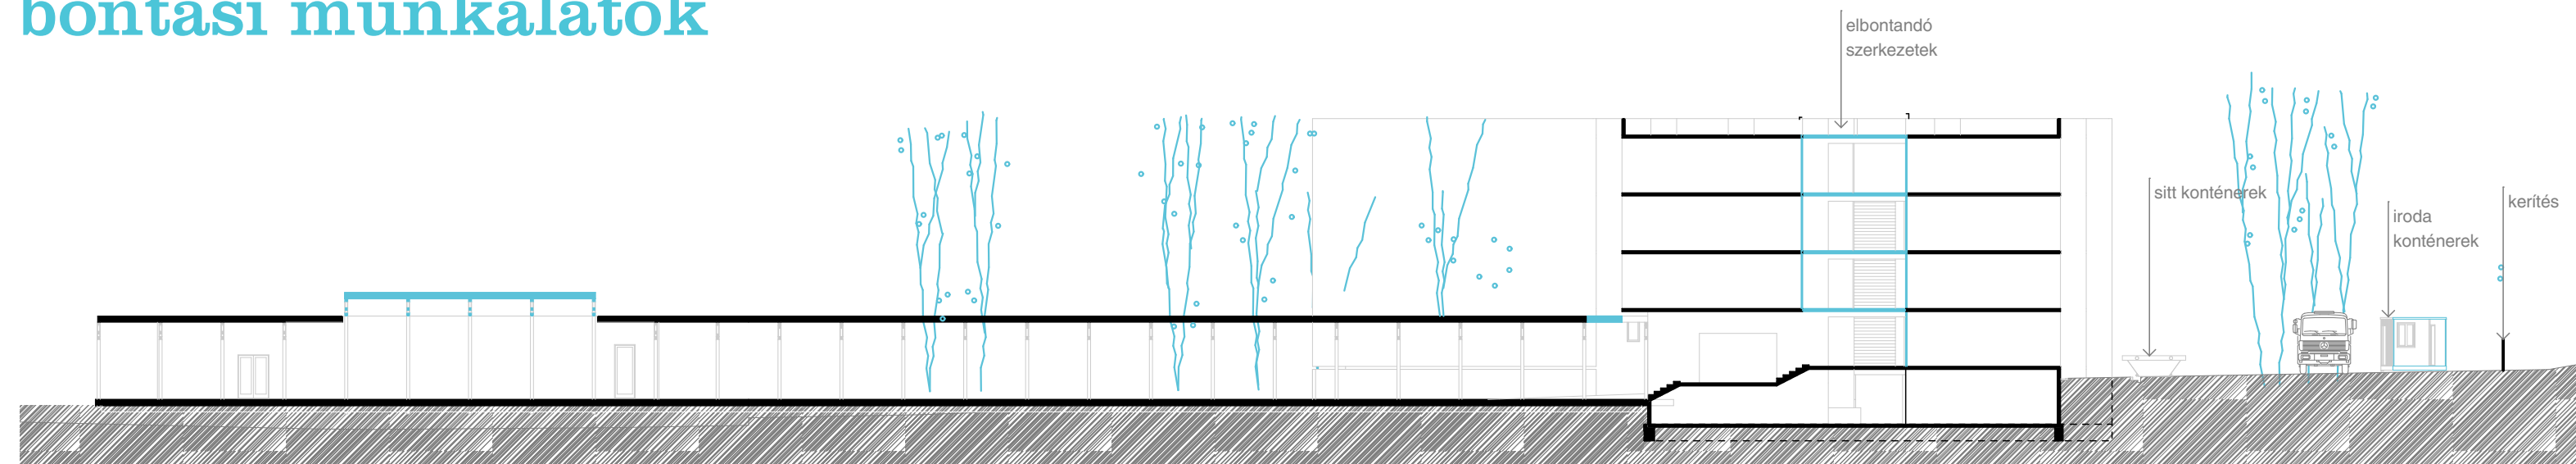

organizációs helyszínrajz M=1:300
bontási munkálatok

organizációs metszet M=1:300 szerkezetépítési munkálatok

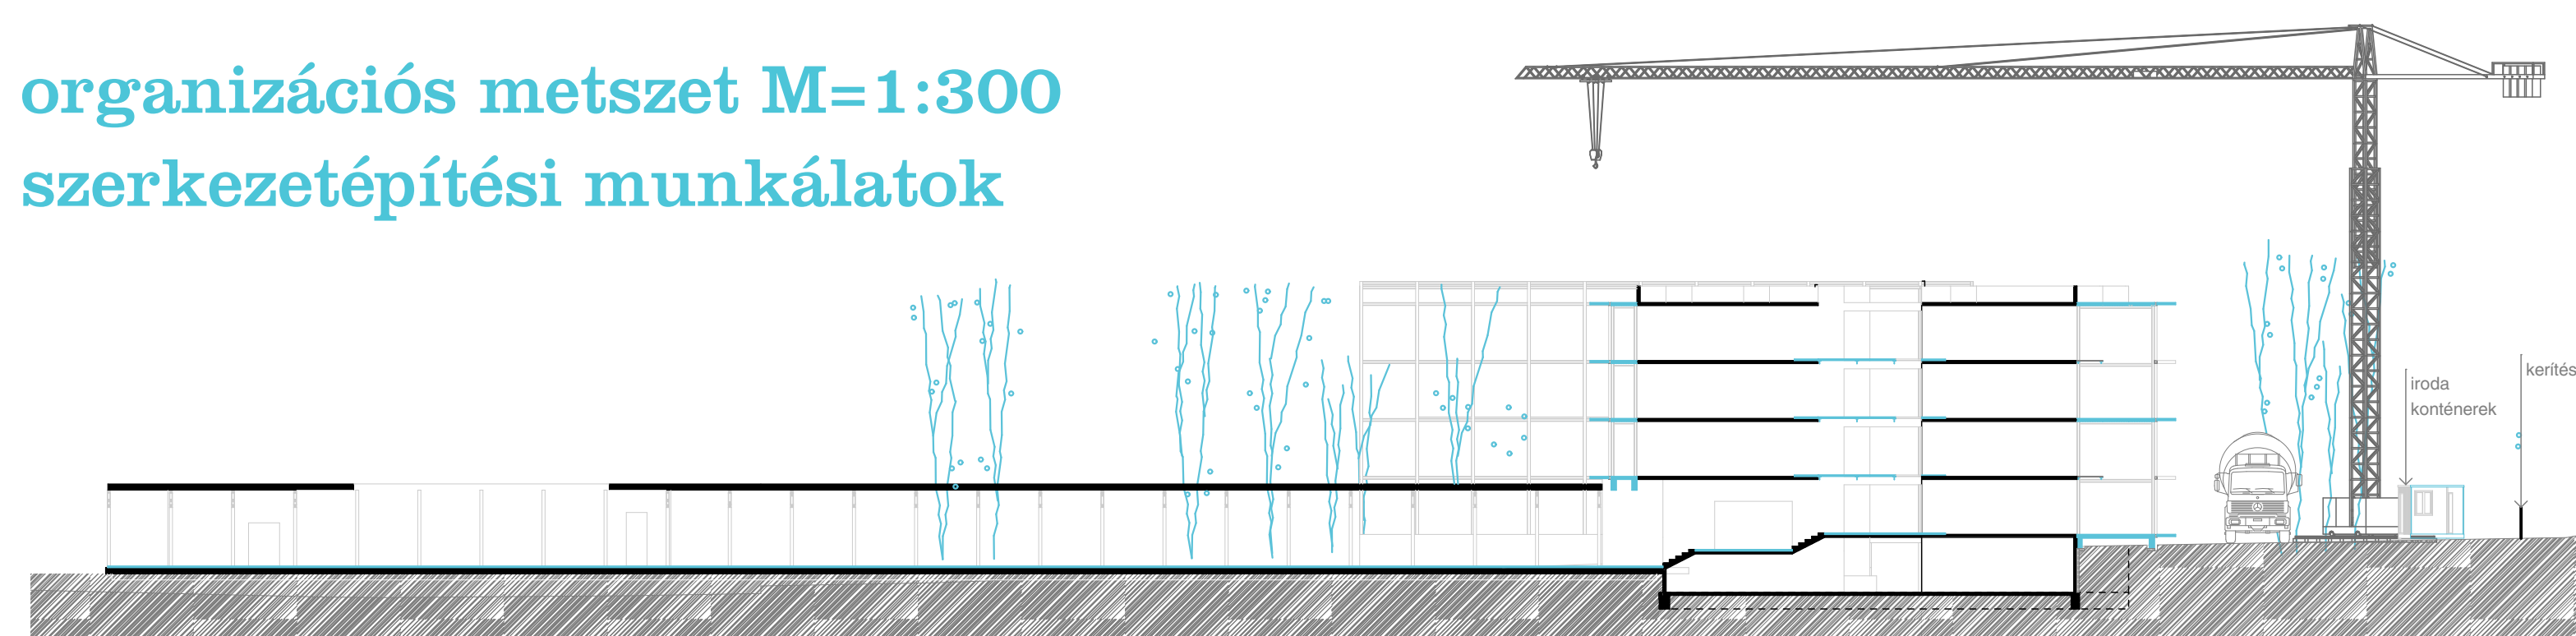

organizációs helyszínrajz M=1:300
szerkezetépítési munkálatok