MÉRETEZÉSEK KITŰZÉSI PONTJÁUL A MEGLÉVŐ MEGMARADÓ KAKTUSZHÁZ ÉSZAK KELETI SAROKKÖVE SZOLTÁL!!!

MÉRETEK KITŰZÉSI VONALAKÉNT A METSZET JEL VONALAK LETTEK ALKALMAZVA, MELYEKNEK HYELZETE A KAKTUSZHÁZTÓL MEGHATÁROZOTTAK!!!

A MEGADOTT MÉRETEK A METSZETEKKEL EGYÜTT ÉRTELMEZENDŐEK ÉS ALKALMAZANDÓAK!!!

MINDEN MUNKAMENET MEGKEZDÉSEKOR AZ ELŐSZERKEZETET MÉRETELLENŐRIZNI KELL!!!

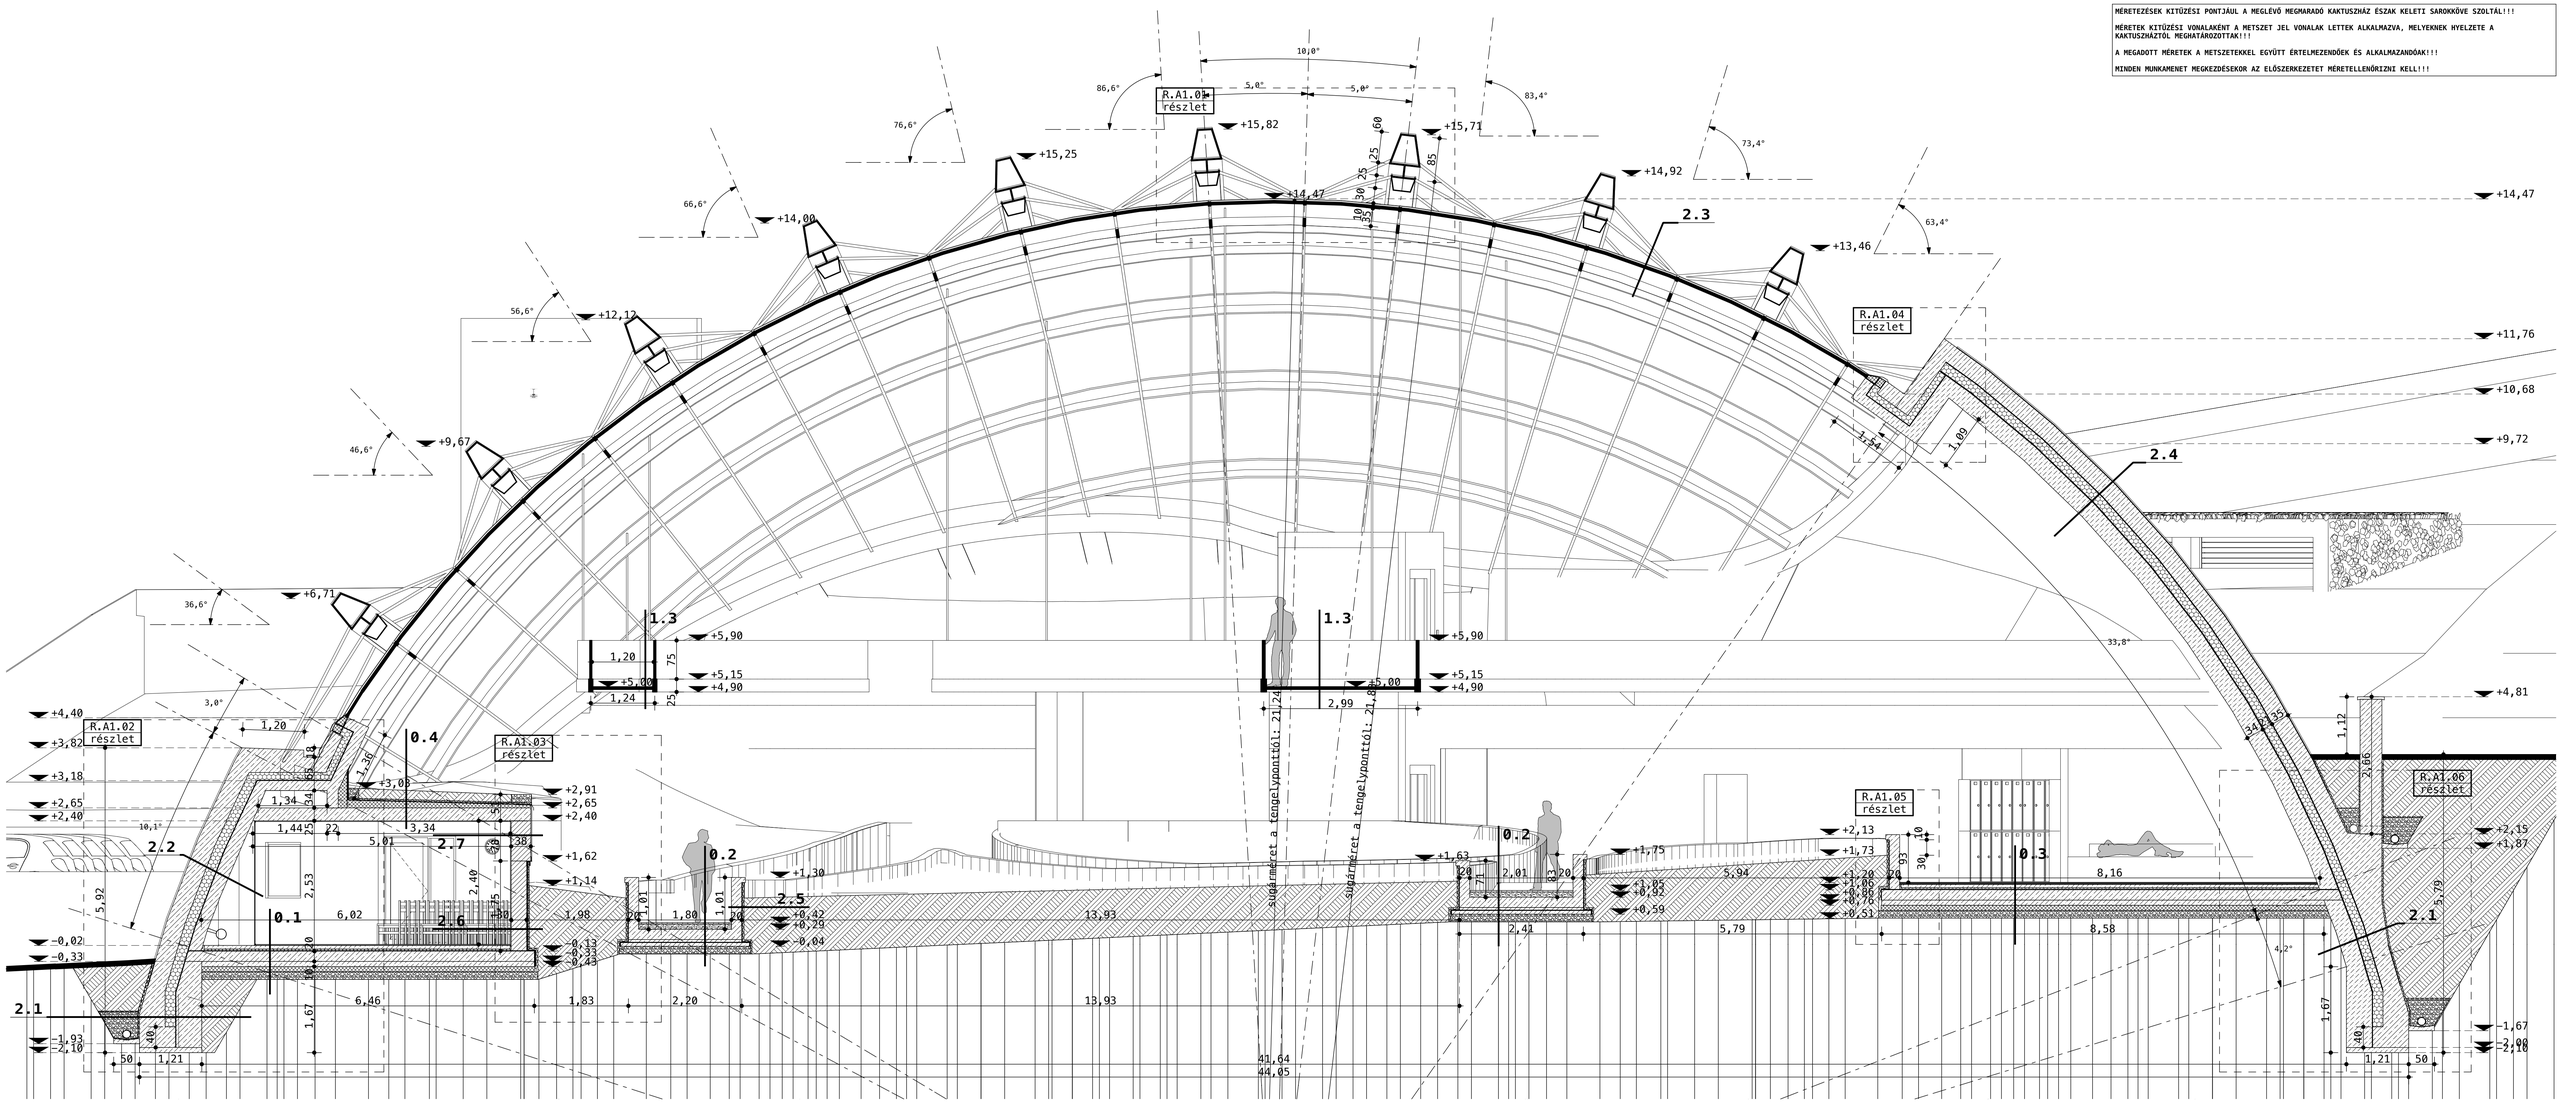

0.1

2 mm - **SCHOMBURG** INDUFLOOR IB2360 -RAL9003- KÉTKOMPONENSŰ EPOXIGYANTA
2 mm - **SCHOMBURG** INDUFLOOR IB1270 UNIVERZÁLIS ALAPOZÓ
7 cm - CT-C25F4 ESTRICH ALJZAT
benne alsó sikon **ROTH KNOB SYSTEM** 17mm PADLÓFŰTÉS RENDSZER
3 cm - **AUSTROTHERM** AT-L4 EXPANDALT LÉPÉSHANG ELLENI SZIGETELÉS
1 rtg - **Sikaplanø-SGmA** 1,5 (Trocalø SGmA 1.5 mm)
20 cm - STATIKAILAG MÉRETEZETT C30-35 VASBETON ALAPLEMEZ
10 cm - SZÉRELŐBETON
18 cm - **AUSTROTHERM** XPS TOP 70 HŐSZIGETELŐ TÁBLA
15 cm - TÖMÖRÍTETT KAVICSAGYAZAT 95%

0.4

vált. - EXTENZÍV TERMŐRÉTEG - 15-25 cm
1 rtg - **FIBERTEX PROTEX 300** GEOTEXTIL 300G/M2 SZŰRŐRÉTEG
25 mm - **DIADRAIN** FELÜLETSZÍVÁRGÓ
1 rtg - **Sikaplanø-SGmA** 1,5 (Trocalø SGmA 1.5 mm)
1 rtg - **TYPAR PRO** NEM SZŐTT GEOTEXTIL
vált. - **AUSTROTHERM** AT-N 200 LK HŐSZIGETELŐ LEJTÉSBEN - 6-15 cm
20 cm - C20/25 VASBETON FÖDÉM
15 mm - VAKOLAT
1 rtg - **POLI-FARBE NEO** DISZPERZIÓS FESTÉS - RAL9003

1.1

2 mm - **SCHOMBURG** INDUFLOOR IB2360 -RAL9003- KÉTKOMPONENSŰ EPOXIGYANTA
2 mm - **SCHOMBURG** INDUFLOOR IB1270 UNIVERZÁLIS ALAPOZÓ
7 cm - CT-C25F4 ESTRICH ALJZAT
benne alsó sikon **ROTH KNOB SYSTEM** 17mm PADLÓFŰTÉS RENDSZER
3 cm - **AUSTROTHERM** AT-L4 EXPANDALT LÉPÉSHANG ELLENI SZIGETELÉS
20 cm - STATIKAILAG MÉRETEZETT VASBETON FÖDÉM
54 cm - FÜGGESZTETT GIPSZKARTON ÁLMENYEZET KÉTIRÁNYÚ CD VÁZON
terv szerinti helyeken és méretben:
VASBETON LEMEZ ALSÓ SÍKJÁIG ELDOBOZOLT VILÁGÍTÁSTECHNIKAI TÉR
BARRISOL FÓLIÁS VILÁGÍTÁS

1.4

2 mm - **SCHOMBURG** INDUFLOOR IB2360 -RAL9003- KÉTKOMPONENSŰ EPOXIGYANTA
2 mm - **SCHOMBURG** INDUFLOOR IB1270 UNIVERZÁLIS ALAPOZÓ
7 cm - CT-C25F4 ESTRICH ALJZAT
benne alsó sikon **ROTH KNOB SYSTEM** 17mm PADLÓFŰTÉS RENDSZER
3 cm - **AUSTROTHERM** AT-L4 EXPANDALT LÉPÉSHANG ELLENI SZIGETELÉS
20 cm - STATIKAILAG MÉRETEZETT VASBETON FÖDÉM
1 cm - VAKOLAT
1 rtg - **POLI-FARBE NEO** DISZPERZIÓS FESTÉS - RAL9003

2.1

- TERMETT TALAJ
- TALAJVÍZSZIGETELTÉS MUNKAÁROKBA
1 rtg - **FIBERTEX-PROTEX 300** GEOTEXTÍL 300g/m²
2 cm - **HAMANP** DRAINLEMEZ
1 rtg - **TYPAR PRO** NEM SZŐTT GEOTEXTIL
vált. - VÁLTOZÓ SZÉLESSÉGŰ **PENETRON ADMIX** ADALÉKANYAGOS VIZZÁRÓ MONOLIT VASBETON ALAP
tízcsavarodóbolt adódban
- KÜLSŐ VASBETON BUROKKAL EGYBEN BETONOZVA
20 cm - EXTURDALT TÁBLÁS HŐSZIGETELÉS
3 mm - OXIDBITUMENES VASTAGLEMEZ PÁRATECHNIKAI RÉTEG
vált. - VÁLTOZÓ SZÉLESSÉGŰ **PENETRON ADMIX** ADALÉKANYAGOS VIZZÁRÓ MONOLIT VASBETON ALAP
technológiából adódóan a
BESLŐ VASBETON BUROKKAL EGYBEN BETONOZVA
- TERMETT TALAJ

2.4

1 rtg - **StoCoatn Lotusan®** LÓTUSZEFEKTUSSAL ELLÁTOTT FESTÉK RAL9003
vált. - **PENETRON ADMIX** ADALÉKANYAGOS VIZZÁRÓ MONOLIT VASBETON KÜLSŐ HÉJ
20 cm - STATIKAILAG MÉRETEZETT C30/35 VASBETON
3 mm - OXIDBITUMENES VASTAGLEMEZ PÁRATECHNIKAI RÉTEG
vált. - **PENETRON ADMIX** ADALÉKANYAGOS VIZZÁRÓ MONOLIT VASBETON BELSŐ HÉJ
- GÉPESZETI TÉR
- GIPSZKARTON FALSZERKEZET CD/UW PROFILON
terv szerinti helyeken és méretben:
- **BARRISOL** FÓLIÁS VILÁGÍTÁS TECHNIKA
1 cm - VAKOLAT
1 rtg - **POLI-FARBE NEO** DISZPERZIÓS FESTÉS - RAL9003

0.2

5 cm - STABILIZÁLT BURTOKOLAT 5-10 mm SZEMCSENAGYSÁGÚ KAVICSBÓL
10 cm - ZÚZOTTKŐ AGYAZAT 15-25 mm SZEMCSENAGYSÁGÚ
20 cm - STATIKAILAG MÉRETEZETT C20/25 VASBETON ALAPLEMEZ
MELLVEDFALLAL EGYBEVASALVA
6 cm - ALJZATBETON
1 rtg - **Sikaplanø-SGmA** 1,5 (Trocalø SGmA 1.5 mm)
1 rtg - **TYPAR PRO** NEM SZŐTT GEOTEXTIL ELVÁLASZÓ RÉTEG
10 cm - **AUSTROTHERM** XPS TOP 70 HŐSZIGETELŐ TÁBLA
15 cm - TÖMÖRÍTETT KAVICSAGYAZAT 95%
- TERMETT TALAJ

0.5

20 cm - MÉRETEZETT MONOLIT VASBETON C20/25 LÁTSZÓ OLDALON FELÜLETCSISZOLVA
1 rtg - **PENETRON ADMIX** ADALÉKANYAGOS KENHETŐ TÉLSZIGETELÉS
a fal is szigetelendő teljes magasságban egészen a vízorrig
2 mm - KVARCHOMOKOS EPOXIGYANTA BURKOLATTARTÓRÉTEG
2 cm - MÉSZKŐ BURKOLAT

1.2

- GÉPESZETI TÉR
1 cm - CEMENTSIMÍTÁS
20 cm - STATIKAILAG MÉRETEZETT VASBETON FÖDÉM
91 cm - FÜGGESZTETT GIPSZKARTON ÁLMENYEZET KÉTIRÁNYÚ CD VÁZON
terv szerinti helyeken és méretben:
VASBETON LEMEZ ALSÓ SÍKJÁIG ELDOBOZOLT VILÁGÍTÁSTECHNIKAI TÉR
BARRISOL FÓLIÁS VILÁGÍTÁS

1.5

- GÉPESZETI TÉR
1 cm - CEMENTSIMÍTÁS
20 cm - STATIKAILAG MÉRETEZETT VASBETON FÖDÉM
54 cm - FÜGGESZTETT GIPSZKARTON ÁLMENYEZET KÉTIRÁNYÚ CD VÁZON
terv szerinti helyeken és méretben:
VASBETON LEMEZ ALSÓ SÍKJÁIG ELDOBOZOLT VILÁGÍTÁSTECHNIKAI TÉR
BARRISOL FÓLIÁS VILÁGÍTÁS

2.2

1 rtg - **StoCoatn Lotusan®** LÓTUSZEFEKTUSSAL ELLÁTOTT FESTÉK RAL9003
vált. - **PENETRON ADMIX** ADALÉKANYAGOS VIZZÁRÓ MONOLIT VASBETON KÜLSŐ HÉJ
20 cm - EXTURDALT TÁBLÁS HŐSZIGETELÉS
3 mm - OXIDBITUMENES VASTAGLEMEZ PÁRATECHNIKAI RÉTEG
vált. - **PENETRON ADMIX** ADALÉKANYAGOS VIZZÁRÓ MONOLIT VASBETON BELSŐ HÉJ
- GÉPESZETI TÉR
- GIPSZKARTON FALSZERKEZET CD/UW PROFILON
terv szerinti helyeken és méretben:
BARRISOL FÓLIÁS VILÁGÍTÁS TECHNIKA

2.5

33 cm - MÉRETEZETT VÍZZÁRÓ MONOLIT VASBETON SZÖGTÁMVAL
PENETRON ADMIX ADALÉKANYAGOS
20cm SZÉLESSÉGŰ VASBETON BORDÁZAT 2 méterenként

2.6

1 rtg - **POLI-FARBE NEO** DISZPERZIÓS FESTÉS - RAL9003
1 cm - VAKOLAT
30 cm - MONOLIT VASBETON FAL C20/25
3 mm - OXIDBITUMENES VASTAGLEMEZ PÁRATECHNIKAI RÉTEG
1 rtg - **TYPAR PRO** NEM SZŐTT GEOTEXTIL
2 cm - **HAMANP** DRAINLEMEZ
1 rtg - **FIBERTEX-PROTEX 300** GEOTEXTÍ 300g/m²
- TERMETT TALAJ

0.3

2 mm - **SCHOMBURG** INDUFLOOR IB2360 -RAL9003- KÉTKOMPONENSŰ EPOXIGYANTA
2 mm - **SCHOMBURG** INDUFLOOR IB1270 UNIVERZÁLIS ALAPOZÓ
7 cm - CT-C25F4 ESTRICH ALJZAT benne alsó sikon
benne alsó sikon **ROTH KNOB SYSTEM** 17mm PADLÓFŰTÉS RENDSZER
3 cm - **AUSTROTHERM** AT-L4 EXPANDALT LÉPÉSHANG ELLENI SZIGETELÉS
1 rtg - **Sikaplanø-SGmA** 1,5 (Trocalø SGmA 1.5 mm)
20 cm - STATIKAILAG MÉRETEZETT C30-35 VASBETON ALAPLEMEZ
10 cm - SZÉRELŐBETON
1 rtg - PE FÓLIA TECHNOLÓGIAI SZIGETELÉS
18 cm - **AUSTROTHERM** XPS TOP 70 HŐSZIGETELŐ TÁBLA
15 cm - TÖMÖRÍTETT KAVICSAGYAZAT 95%
- TERMETT TALAJ

0.6

10 cm - VASALT ALJZATBETON C20/25 SAJÁT LEVÉBEN SIMÍTVA
1 rtg - PE FÓLIA TECHNOLÓGIAI SZIGETELÉS
10 cm - **AUSTROTHERM** TOP 70 HŐSZIGETELŐ TÁBLA
25 cm - STATIKAILAG MÉRETEZETT C30/35 MONOLIT VASBETON ALAPLEMEZ
15 cm - TÖMÖRÍTETT KAVICSAGYAZAT 95%
- TERMETT TALAJ

1.3

- 4 RÉTEGŰ JÁRHATÓ **VSG** ÜVEG CSÚSZÁSGÁTLÓ FELÜLETTEL ELLÁTVA

1.6

- GÉPESZETI TÉR
1 cm - CEMENTSIMÍTÁS
25 cm - FÜGGESZTETT GIPSZKARTON ÁLMENYEZET KÉTIRÁNYÚ CD VÁZON
54 cm - terv szerinti helyeken és méretben:
VASBETON LEMEZ ALSÓ SÍKJÁIG ELDOBOZOLT VILÁGÍTÁSTECHNIKAI TÉR
- **BARRISOL** FÓLIÁS VILÁGÍTÁS

2.3

- **WICTEC 50A Add-On** FÜGGÖNYFAL RENDSZER
- **SUNGUARD - EXTRA SELECTIVE** ÜVEGEZÉS, SOLAR NEUTRAL 67
- EGYEDI MÁSODLAGOS TARTÓSZERKEZETI MEJRÁCS ALÁTÉTSZERKEZET

2.7

15 mm - **DRYVIT** VAKOLATRENDSZER
38 cm - VÁZKERÁMIA FALAZAT,
2 méterenként C20/25 MONOLIT VASBETON ERŐSÍTŐPILLÉREK
1 cm - VAKOLAT
1 rtg - **POLI-FARBE NEO** DISZPERZIÓS FESTÉS - RAL9003

DIPLOMATERV

PÁLMAHÁZ

ÜVEGHÁZ ÚJRAÉRTELMEZVE
KÉSZÍTETTE : NAGY ÁDÁM

KONZULENSEK
KOVÁCS ANDOR KRISZTIÁN DLA.DR.HABIL, SZTANYÁK GERGELY DR.

É.04

1:50

A-1 METSZET