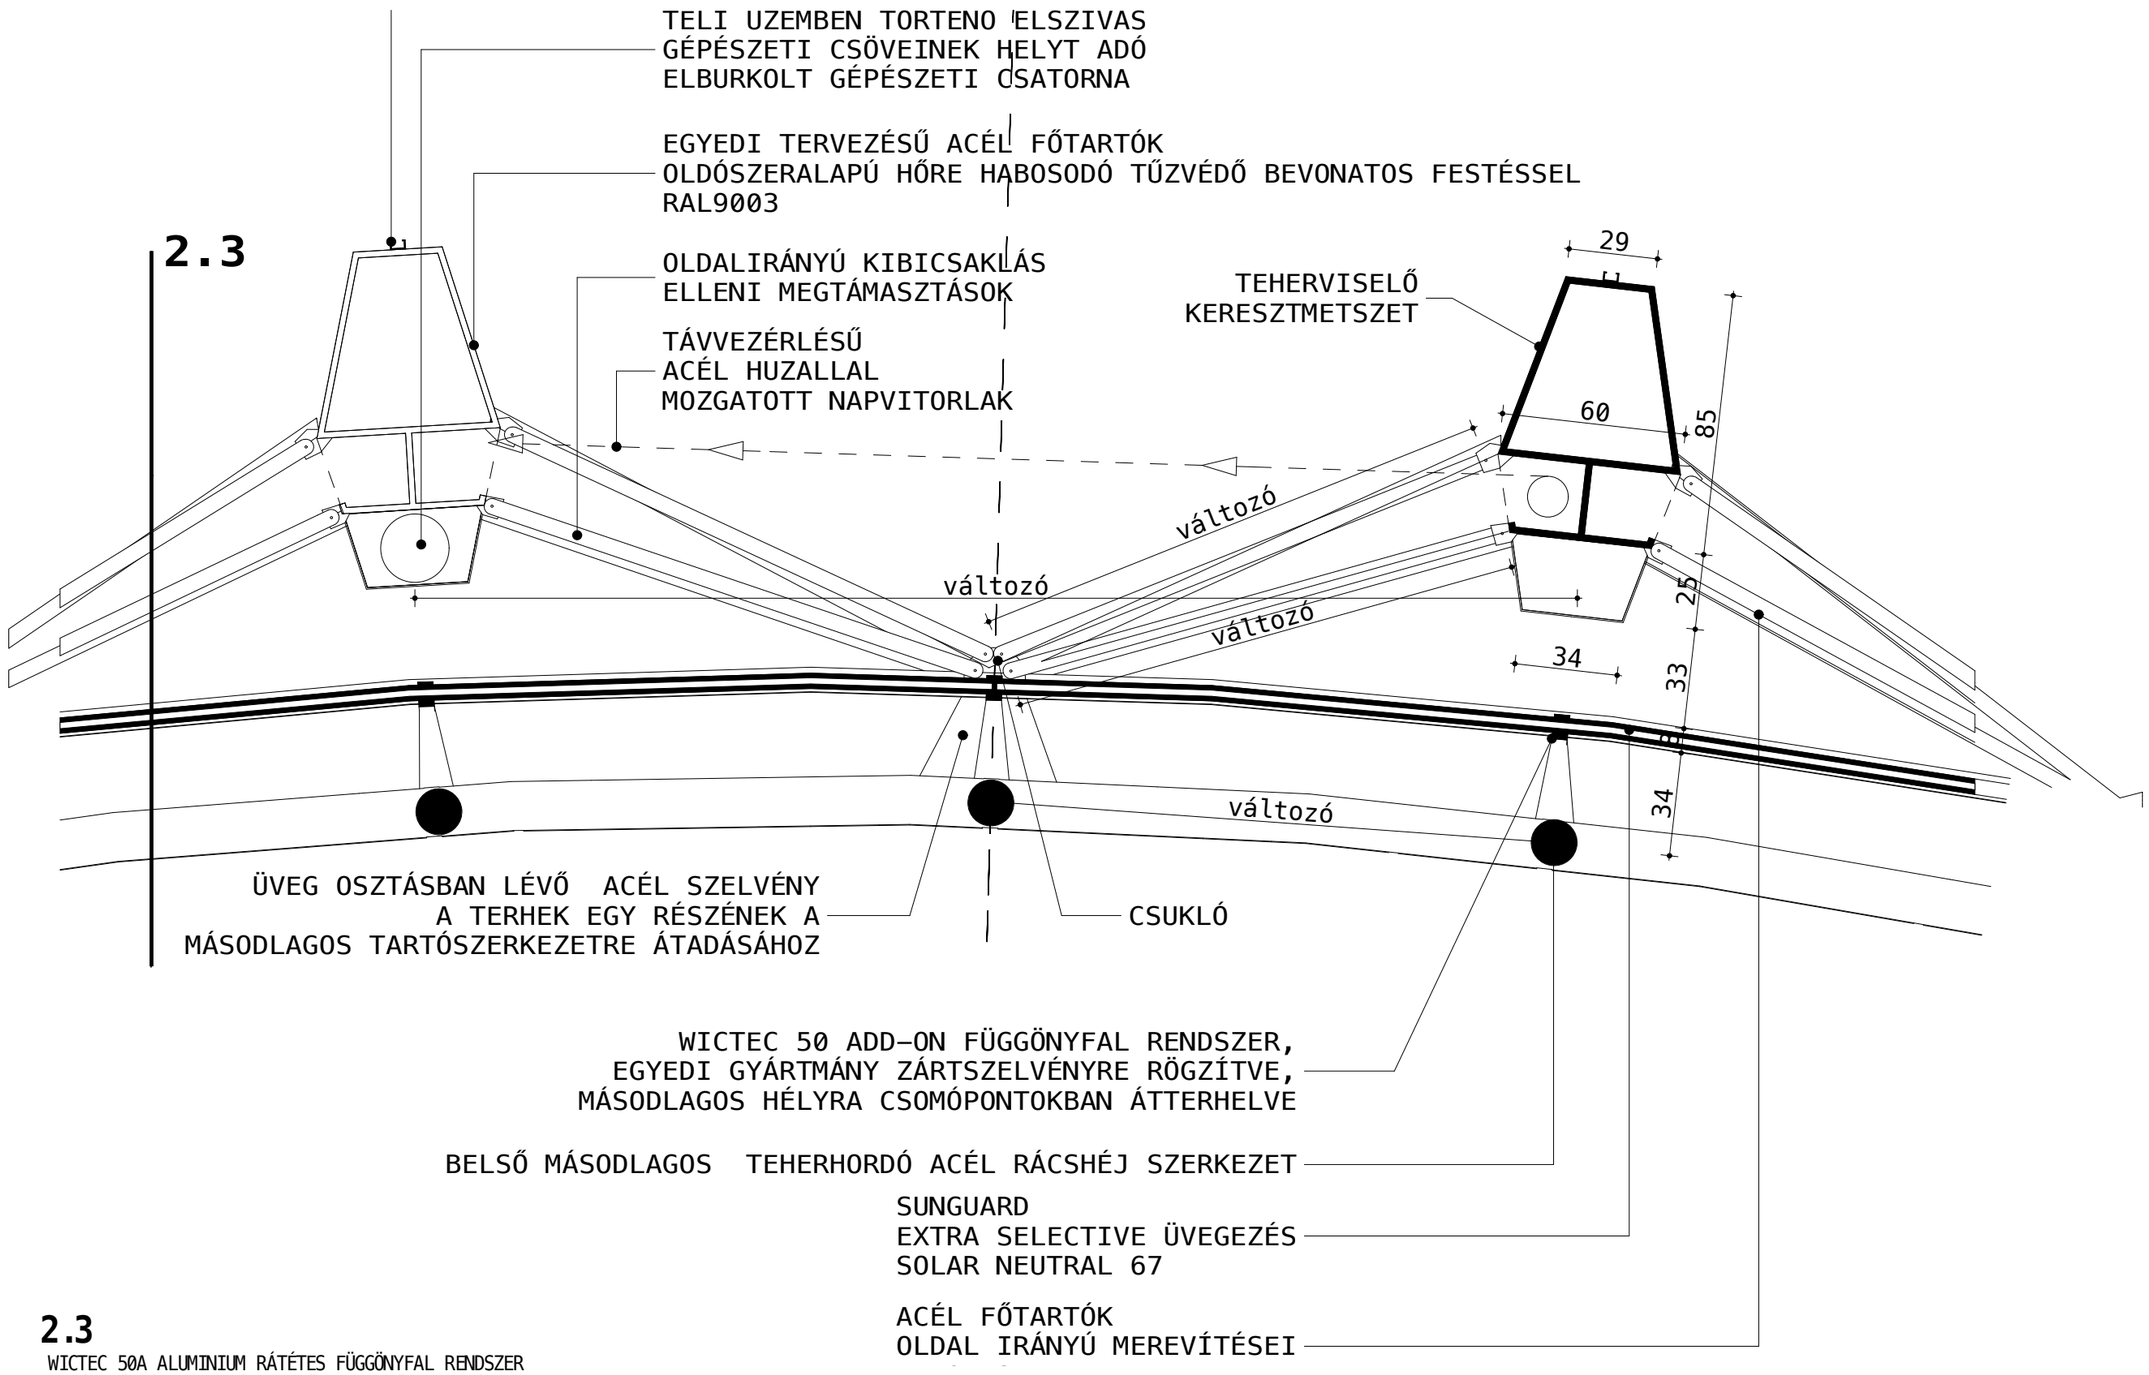

2.3

WICTEC 50A ALUMINIUM RÁTÉTES FÜGGÖNYFAL RENDSZER
3 RÉTEGŰ PÁRAMENTESÍTETT HŐSZIGETELŐ ÜVEGEZÉSSEL
EGYEDI MÁSODLAGOS TARTÓSZERKEZETI HÉJRÁCS ALÁTÉTSZERKEZETTEL

DIPLOMATERV 2014 | PÁLMA HÁZ – ZÖLD A BUROKBAN | NAGY ÁDÁM | naaiabp.pte | PTE-PMMIK, Szerkezet tervező építészmérnök szak, Mesterképzés, levelező szak

É.14 **RÉSZLETRAJZ** **R.A1.01**

a csomóponti részlet rajzok a feltüntetett rétegjelölések szerinti rétegrendekkel együtt értelmezendőek és alkalmazandóak, lásd máúszaki leírás !!!