
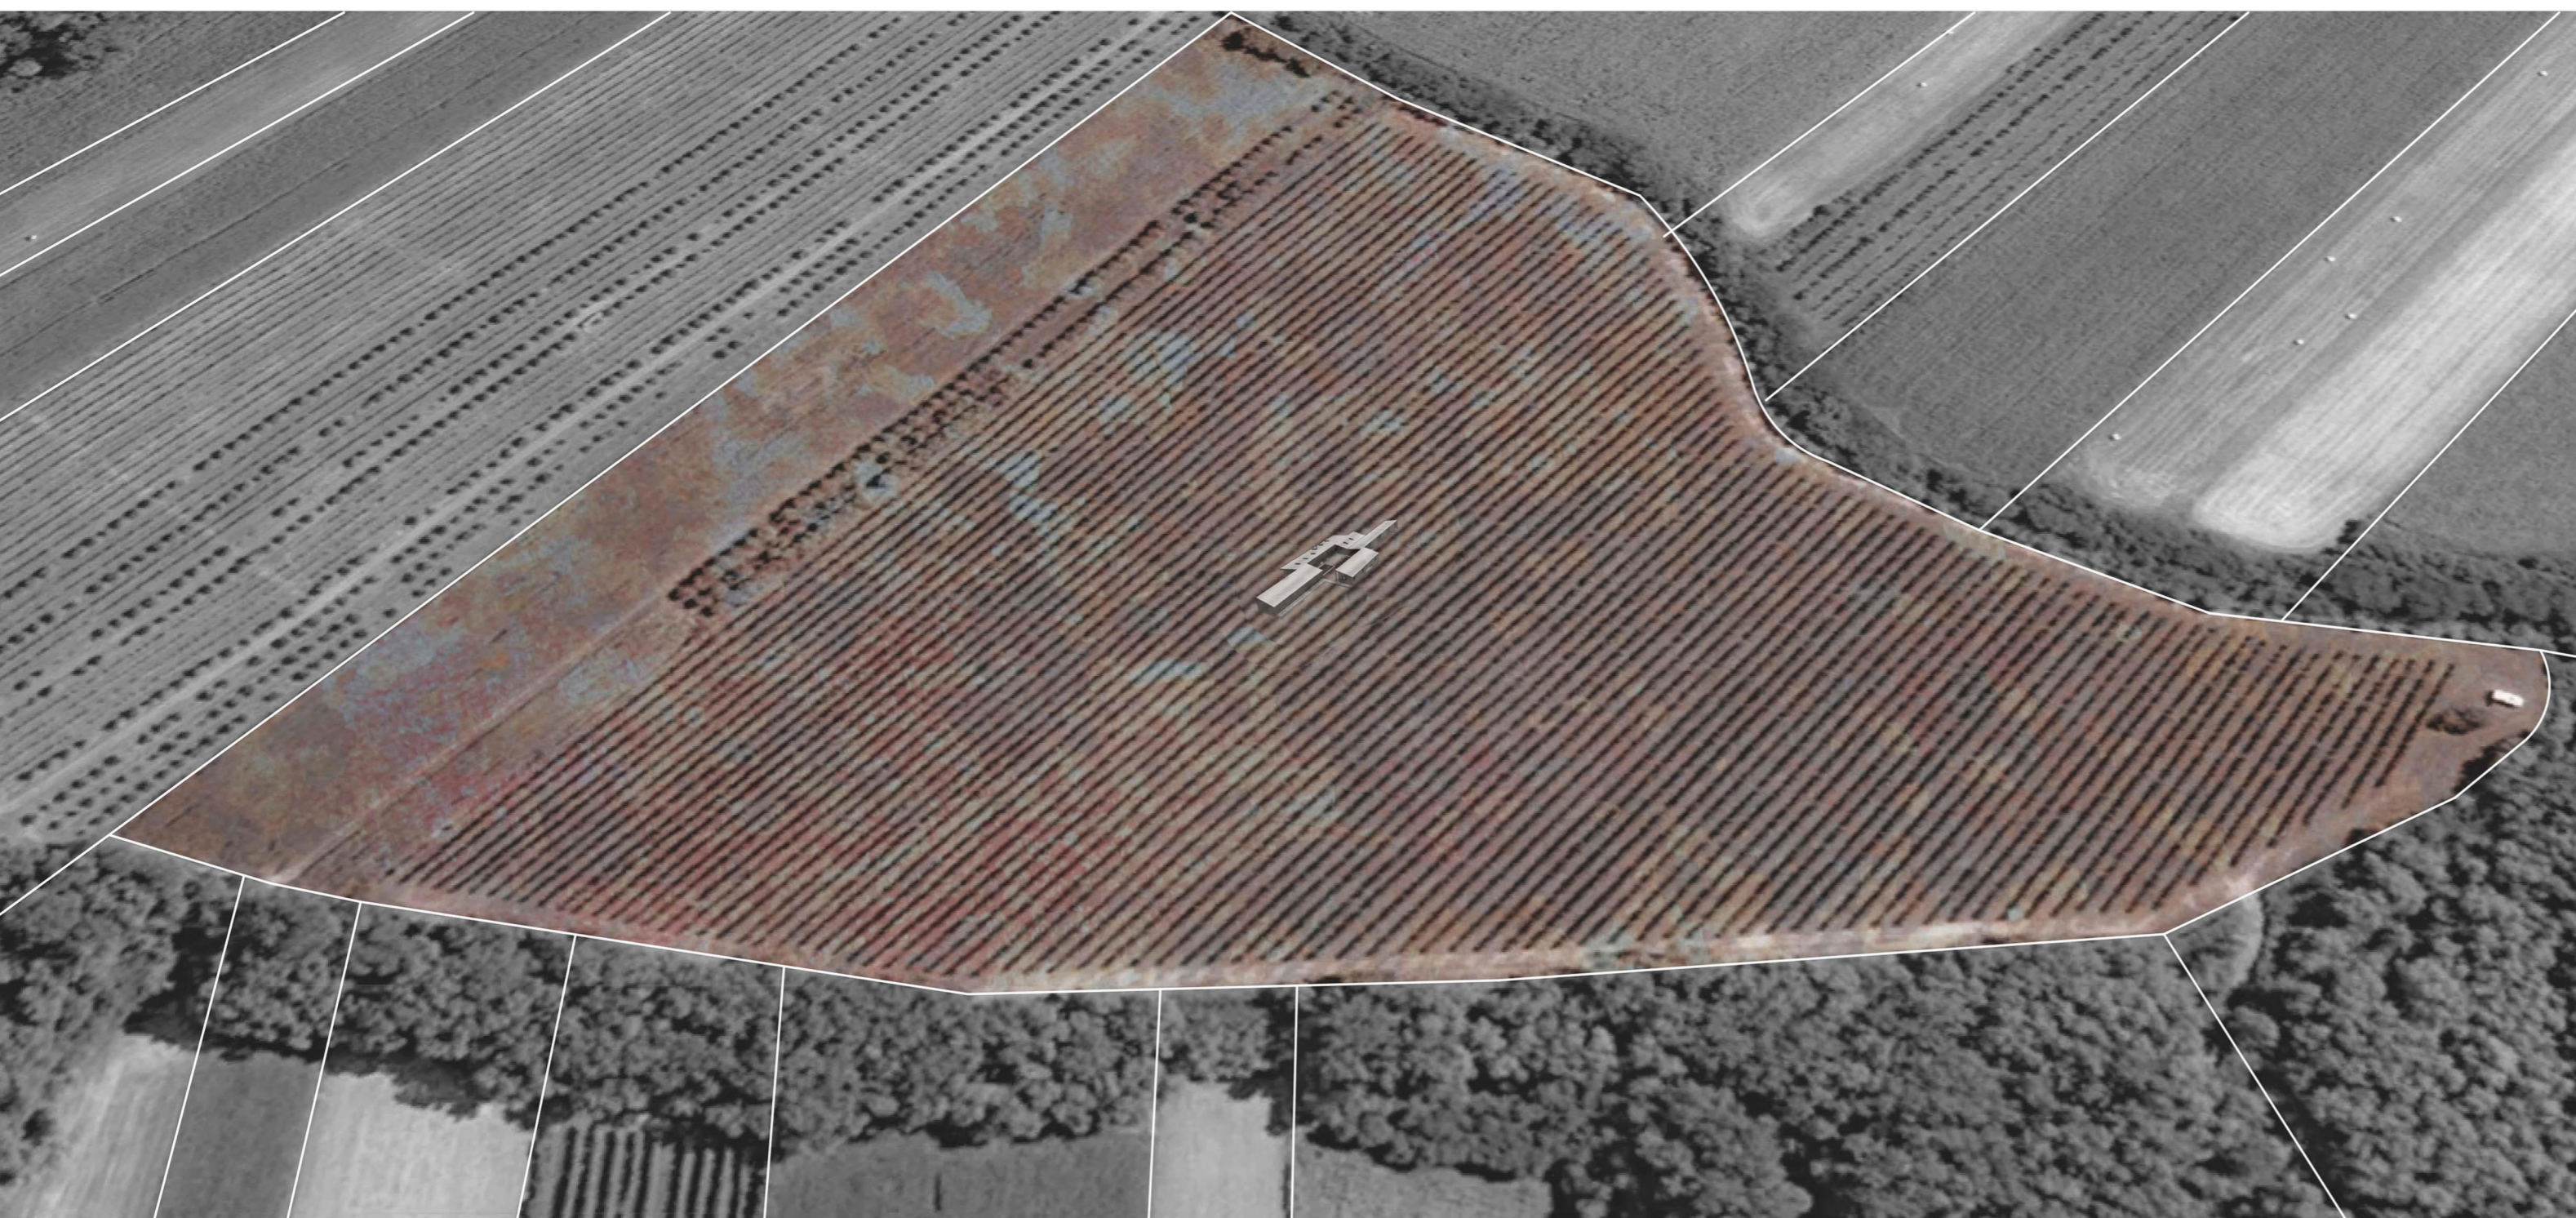


HELYSZÍNRAJZ M=2500

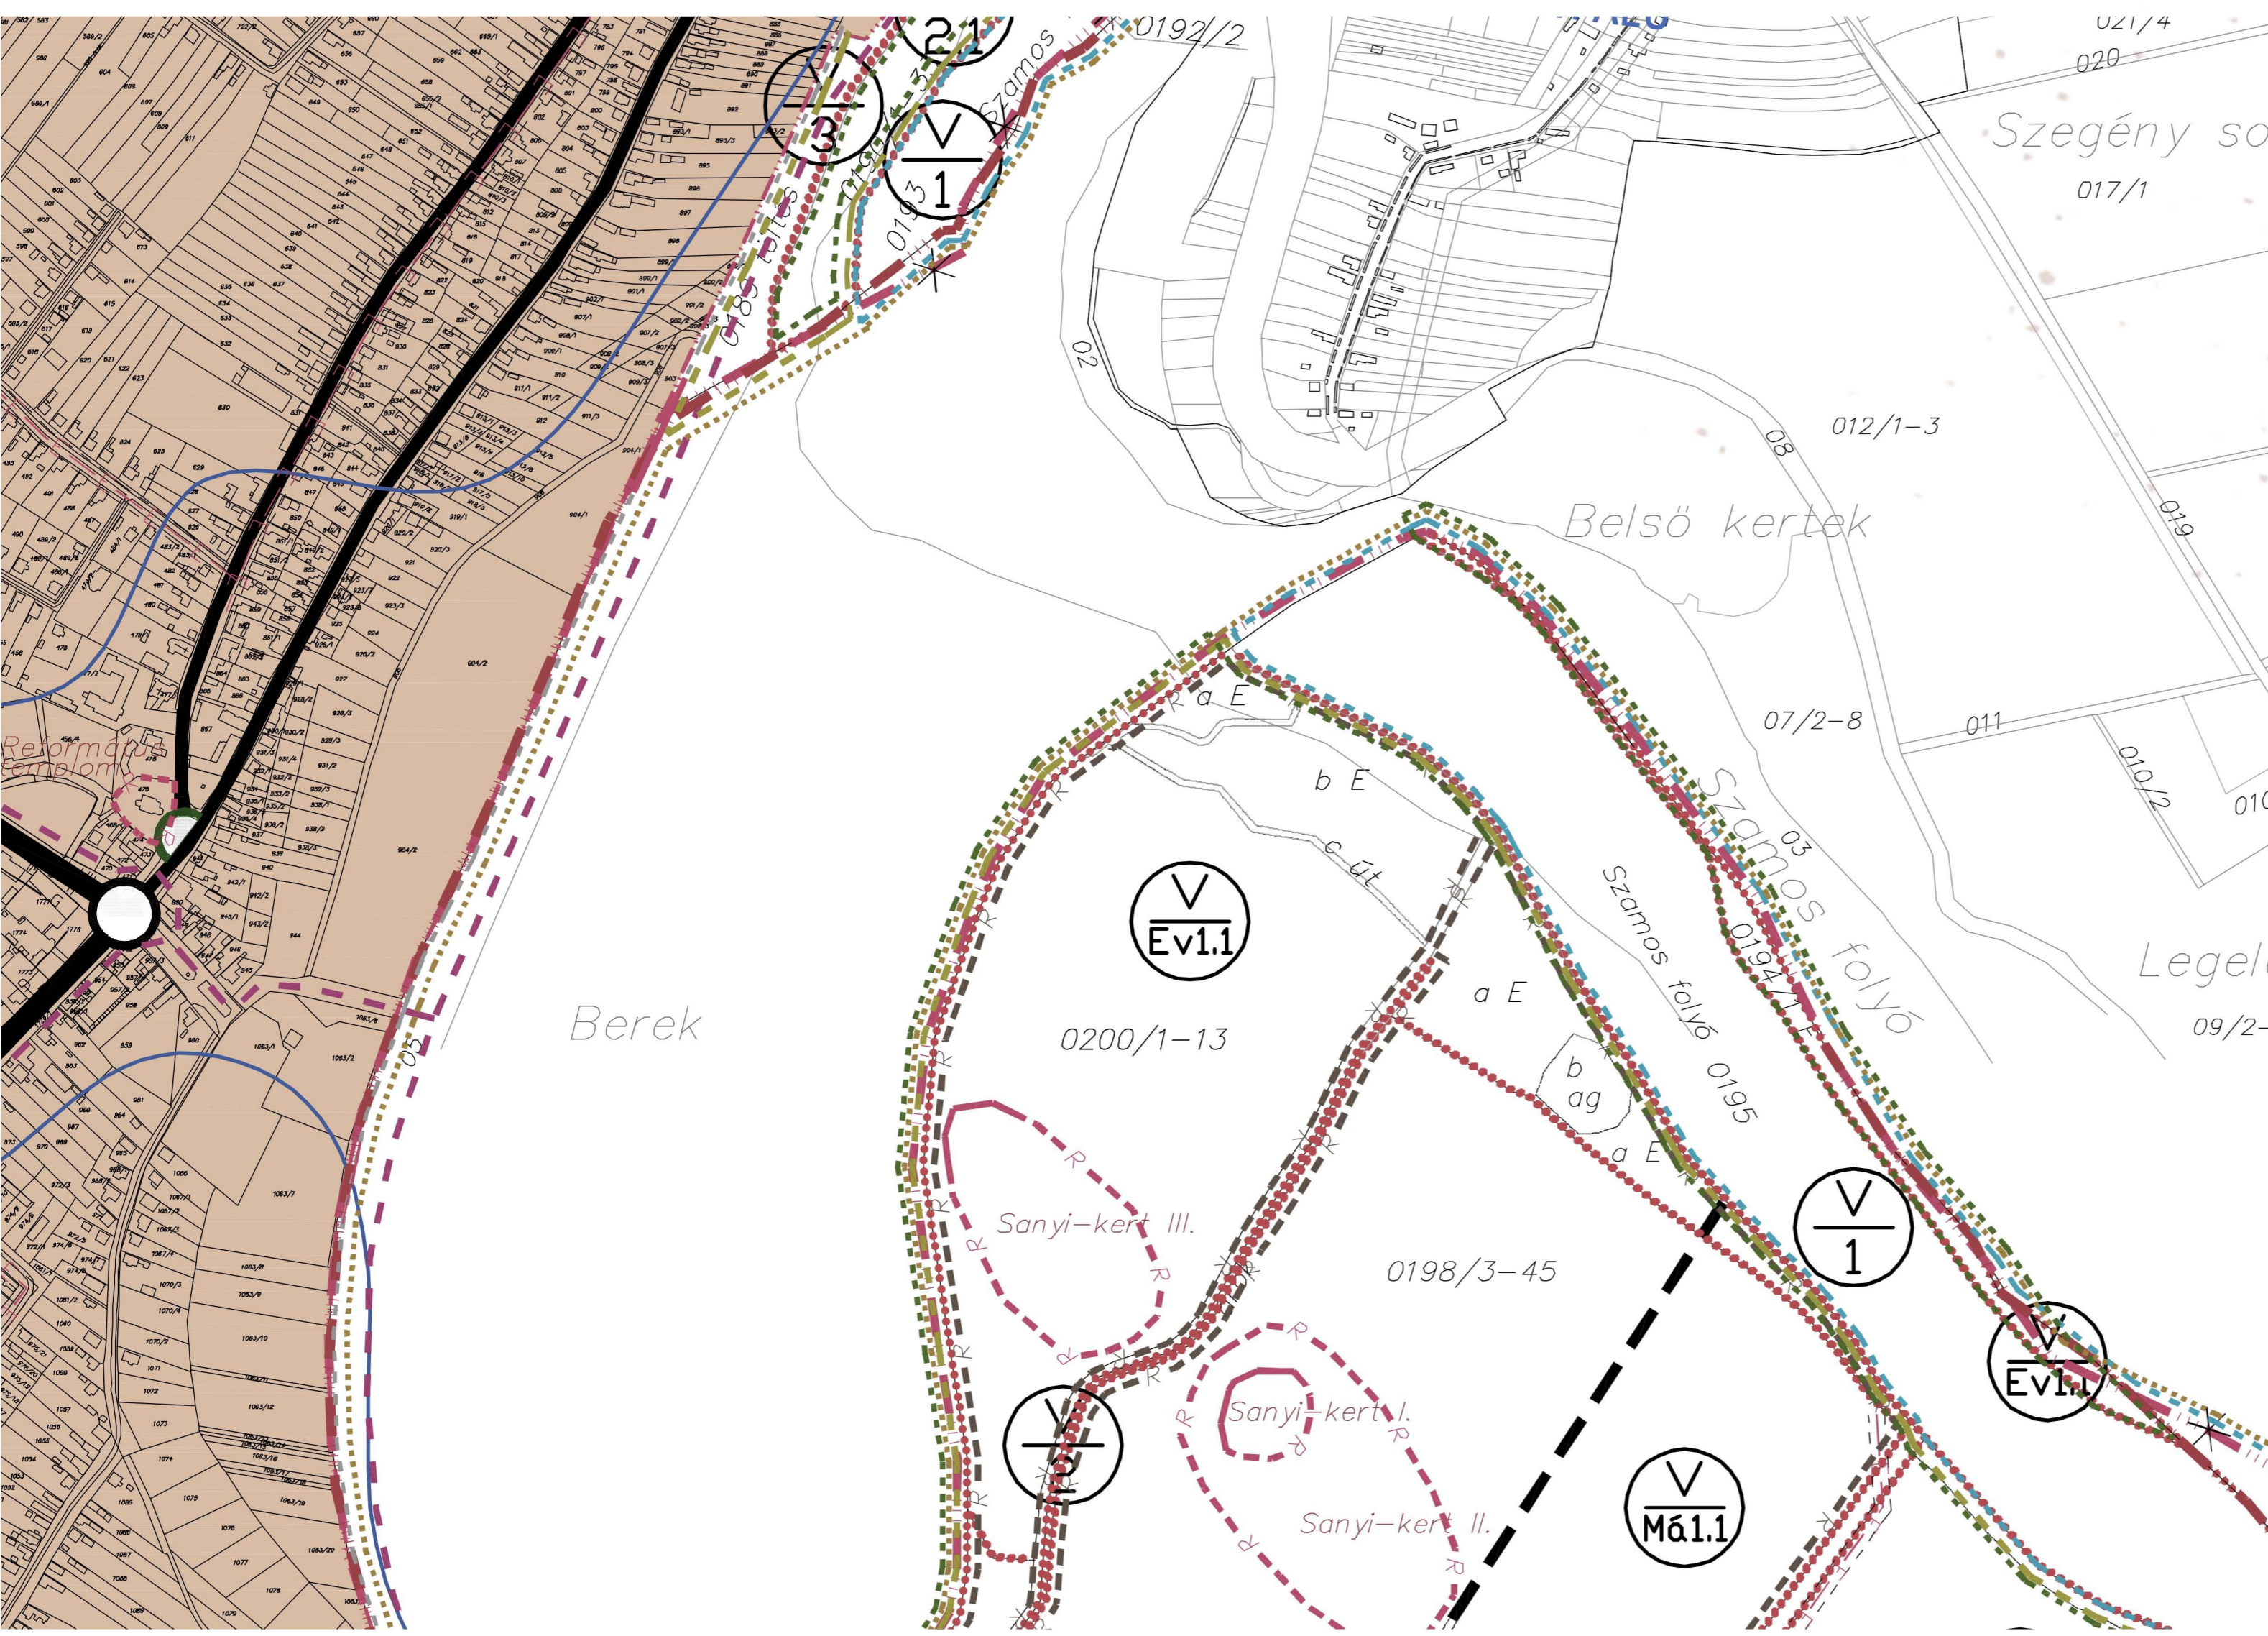

HELYSZÍN

A TELEK, MELYET VÁLASZTOTTAM CSENGER KÜLTERÜLETÉN A SANYI-KERTBEN LÉVŐ TÖLCSÉR ALAKÚ, 8 HEKTÁROS SZUPER INTENZÍV ALMÁSKERT. EZ A KERTÉSZETI ELJÁRÁS 4 MÉTERES SORKÖZT ÉS 1 MÉTERES TÓTÁVOLSÁGOT EREDMÉNYEZ. ÍGY LEHETSÉGES EZEN A TERÜLETEN CCA. 17.500 FA GONDOZÁSA ÉS EZZEL NAGYOBB TERMÉSMENNYISÉG ELÉRÉSE.

A HELY TÖRTÉNETE

A TERÜLET A HAJDANI ÁRPÁD-KORI SÉNYE (SÉNYE) TELEPÜLÉSÉRŐL KAPTA A NEVÉT. SANYI-KERTBEN '91-'92-BEN RÉGÉSZETI FELTÁRÁSOKAT VÉGEZTEK, AHOL ENNEK A TELEPÜLÉSNEK A MARADVÁNYAIRA BUKKANTAK. FELTÁRTÁK A TEMPLOM ALAPRAJZÁT ÉS A MELLETTÉ LÉVŐ TEMETŐT. TÖBB MINT 130 JÓ ÁLLAPOTBAN FENNMARADT, GAZDAG LELETTEL RENDELKEZŐ SÍRT TÁRTAK FEL. AZON IDŐ TEMETKEZÉSI SZOKÁSAI NAGYON ÉRDEKESEK. A HALOTTAKAT EGYMÁSHOZ KÉPES TÉRBE ELTOLVA HELYZETÉK EL. MEGÁLLAPÍTHATÓ A HELYZETÜKBŐL ÉS A MELLETTÜK VAGY BENNÜK TALÁLT TÁRGYAKBÓL, HOGY KIK LEHETEK ÉS MIVEL FOGLALKOZTAK.

PROGRAM

AZ UTÓBBI NÉHÁNY ÉVTIZEDBEN ELTŰNNI LÁTSZOTTAK A GYÜMÖLCSÖSÖK, MÁRA EZ POZITÍV IRÁNYT VETT ÉS EZT ERŐSÍTVE A TERVEZETT ÉPÜLET SEGÍTSÉGÉVEL SZERETNÉM KÖZELEBB HOZNI A VÁROSI EMBEREKET A FALUSI ÉLETHEZ ÉS A GYÜMÖLCSTERMESZTÉSHEZ, EHÉZ A BÉRFŐZÉS TECHNOLÓGIÁJÁT IS ALKALMAZOM, ÍGY AZ IDE LÁTOGATÓK MAGUK KÉSZÍTHETIK EL A SAJÁT TERMÉKÉT, AKÁR A MAGUK ÁLTAL LESZEDETT GYÜMÖLCSBŐL.

KONCEPCIÓ

AZ EGÉSZ ÉPÜLET 20 CM-REL KI VAN EMELVE A FÖLDTŐL, EGYÉRTÉLMŰEN LEHATÁROLVA AZ ÉPÜLETET A 8 HEKTÁROS TELKEN. A TELEPÍTÉSSEL CÉL VOLT A KÜLÖNBÖZŐ FUNKCIÓJÚ RÉSZEK ÉLES LEVÁLASZTÁSA ÉS EGYBEN A LÁTOGATÓK SZÁMÁRA INTIM TÉR KIALAKÍTÁSA. A TÖMBÖKET EGY TETŐ FOGJA ÖSSZE, AMI FEDETT NYITOTT TEREKET EREDMÉNYEZ, MINT TERASZ, MINT TORNÁC, VAGY KÖZLEKEDŐ. AZ ÉPÜLETREZSEK ÚGY KAPCSOLÓDNAK EGYMÁSHOZ, AHOGY A TECHNOLÓGIA, ILLETVE A FUNKCIÓK MEGKÖVETELIK. A FEDETT SZÍNEK GYÜMÖLCSÁRÓLÓ SZEREPE IS VAN, AMIVEL KÖZVETLEN KAPCSOLATBAN ÁLL AZ ÜZEM, AHOL A TERMELES FOLYIK. AZ APARTMANOK ÉS AZ ÜZEM KÖZÉ ÉKELŐDIK BE A KÖSTOLO, AMI MINT KÖZÖSSÉGI TÉR, ÉS MINT A TECHNOLÓGIA UTOLSÓ ÁLLOMÁSA, ÖSSZEKÖTI A KÉT EGYSÉGET. AZ APARTMANOKKAL VIZUÁLISAN KAPCSOLATBAN KELL ÁLLJON A GAZDA LAKRÉSZE. AZ IRODA ÉS A BOLT A MEGÉRKEZÉS OLDALÁN VAN, KELLŐEN ELVÁLASZTVÁ A VENDÉGEKTŐL. EZZEL EGY OLYAN UDVAR ZÁRÓDIK BE, AMIBEN MEGFELELŐ HELYE VAN A VASTALANÍTÓ MEDENCÉNEK, AMI MEGFELELŐ MIKROKLIMÁT BIZTOSÍT AZ ASZALÁSHOZ.

