




## CSP05-TETŐK TALÁLKOZÁSA, VÁPA KIALAKÍTÁSA

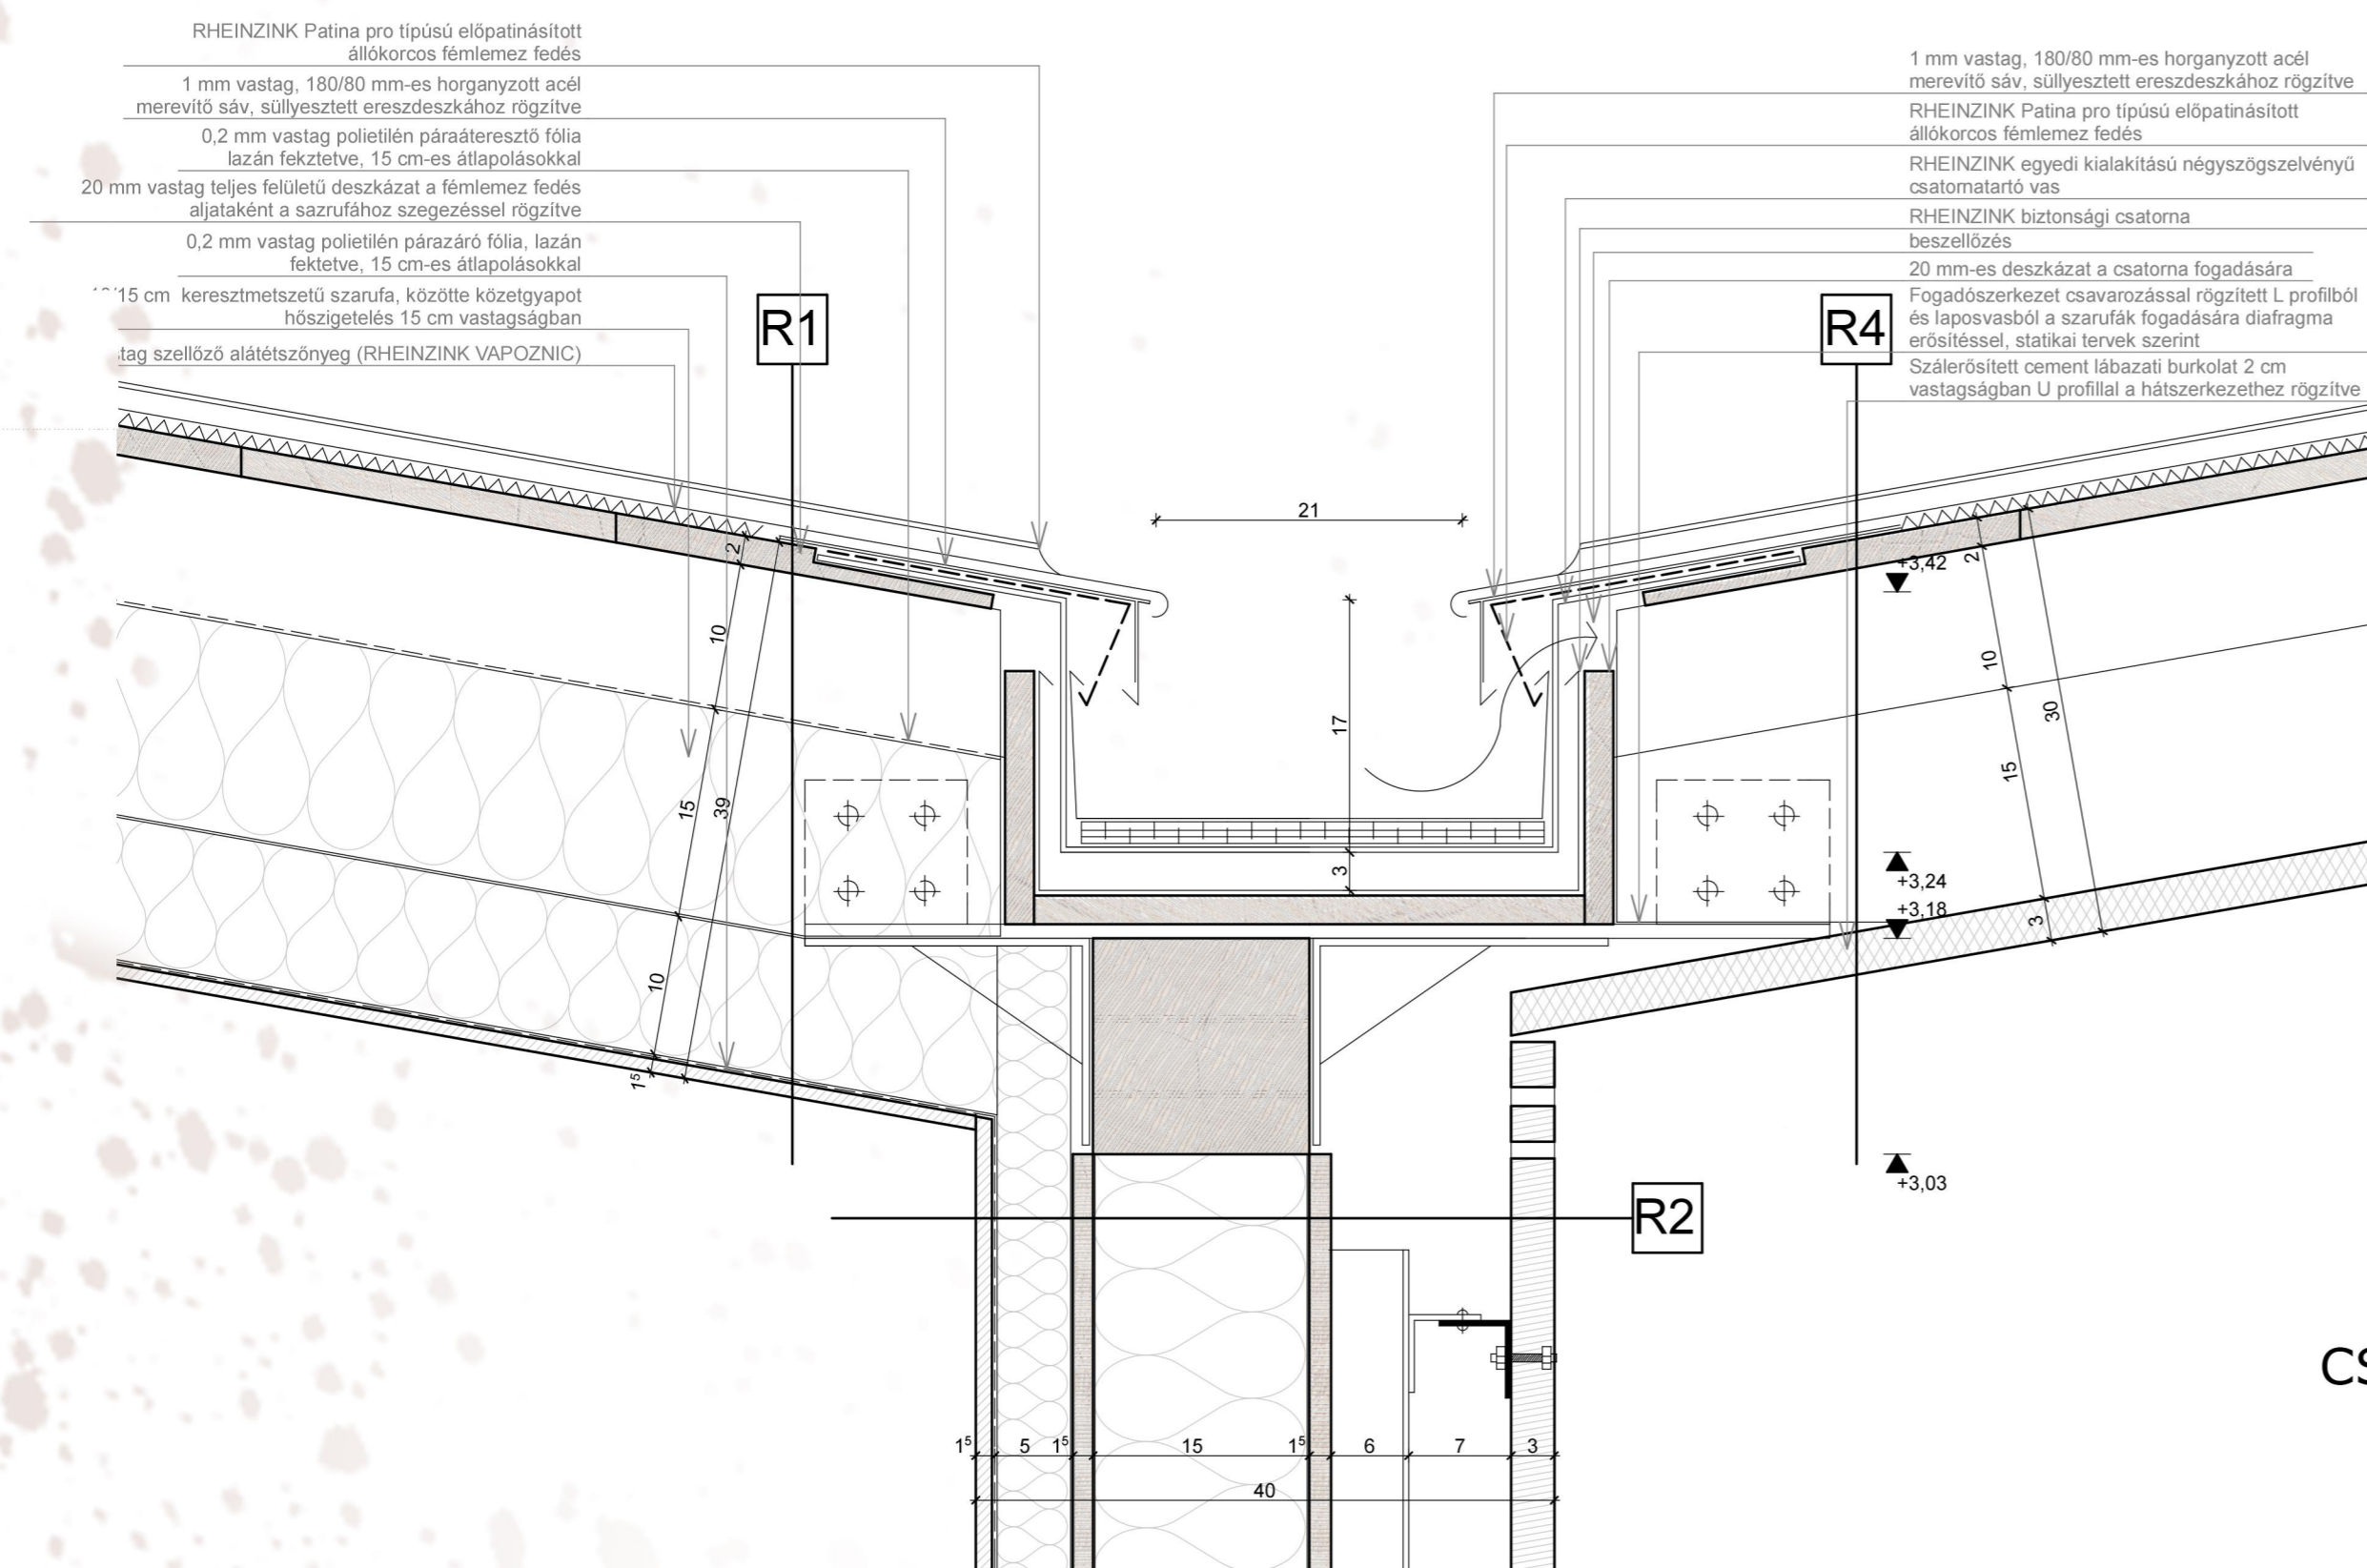


## CSP04-TETŐGERINC KIALAKÍTÁS

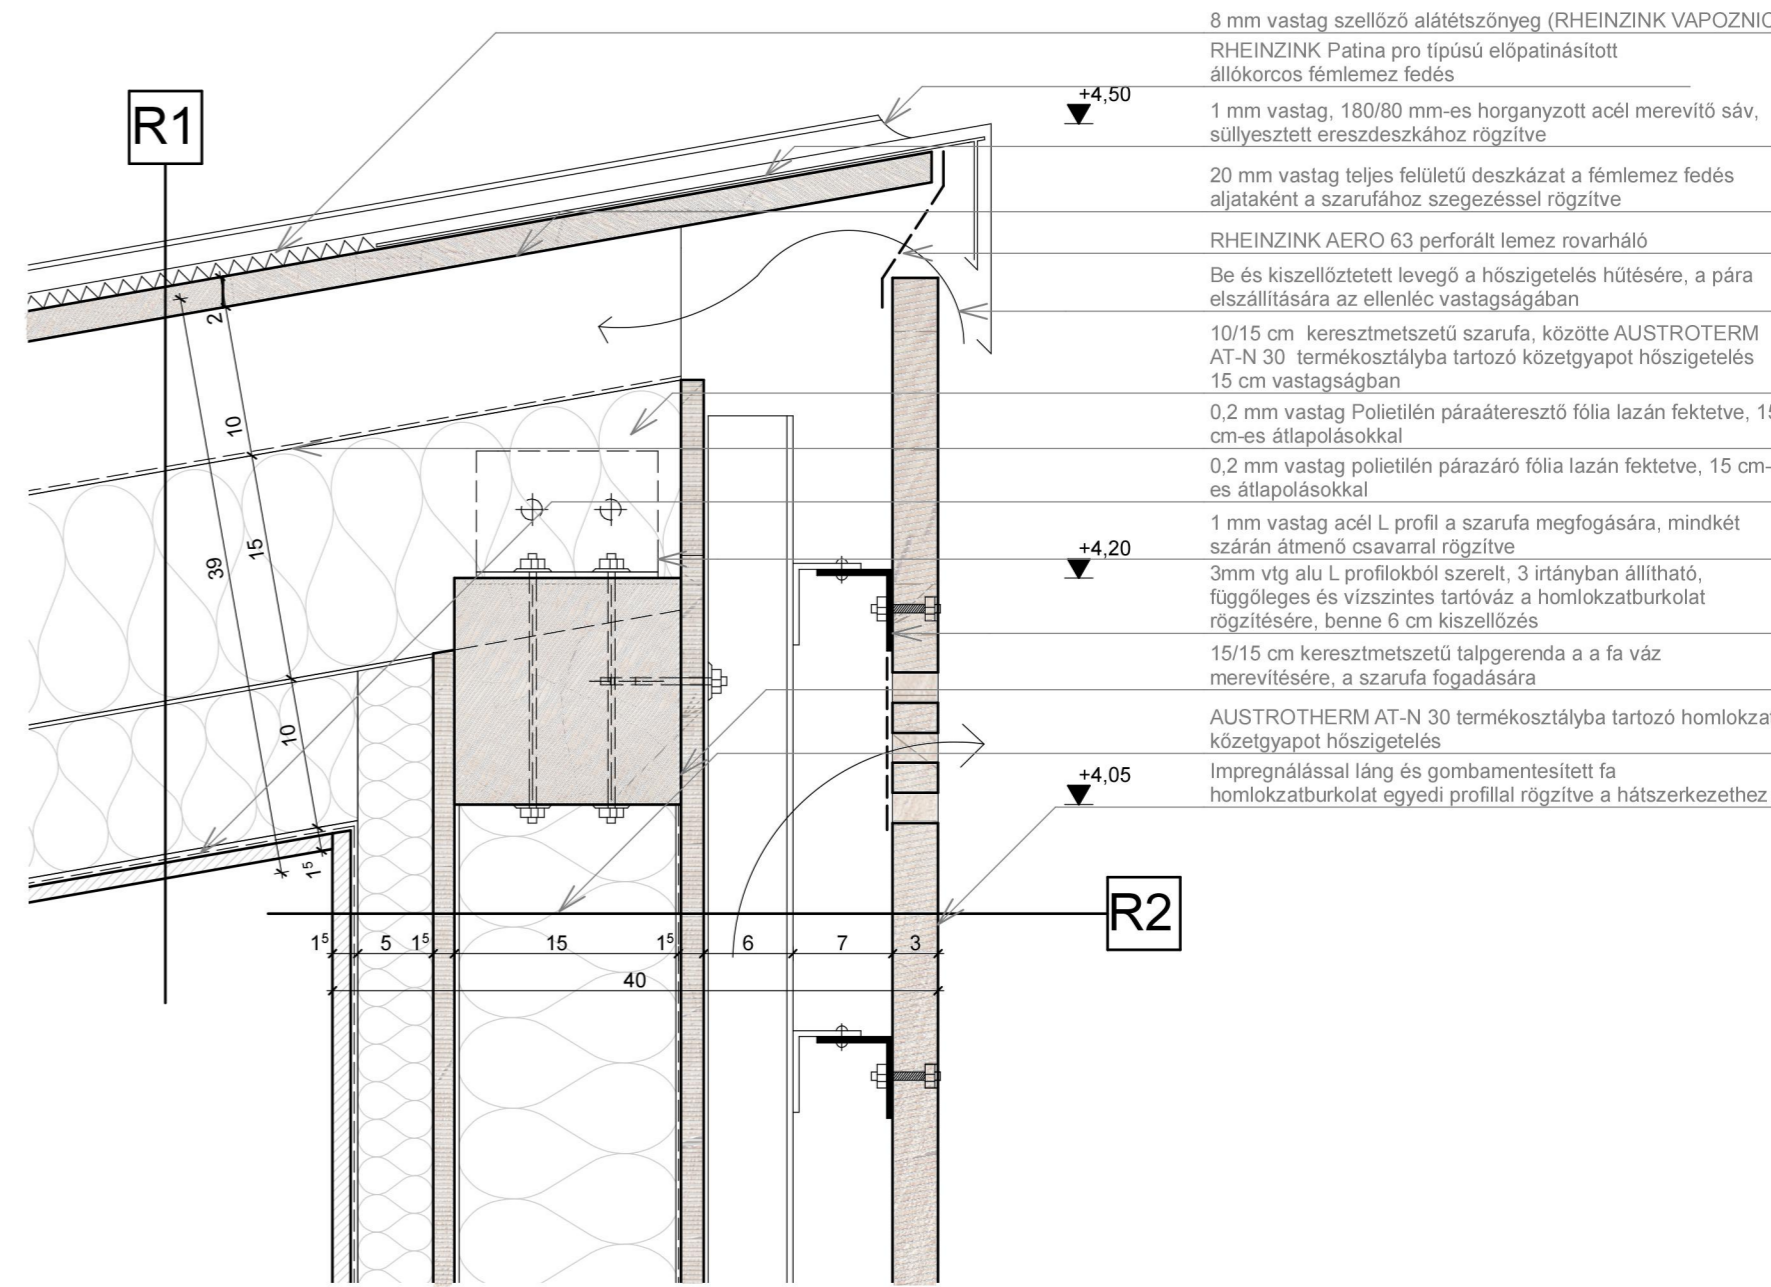


## CSP03-ABLAK-FAL FELSŐ CSATLAKOZÁSA

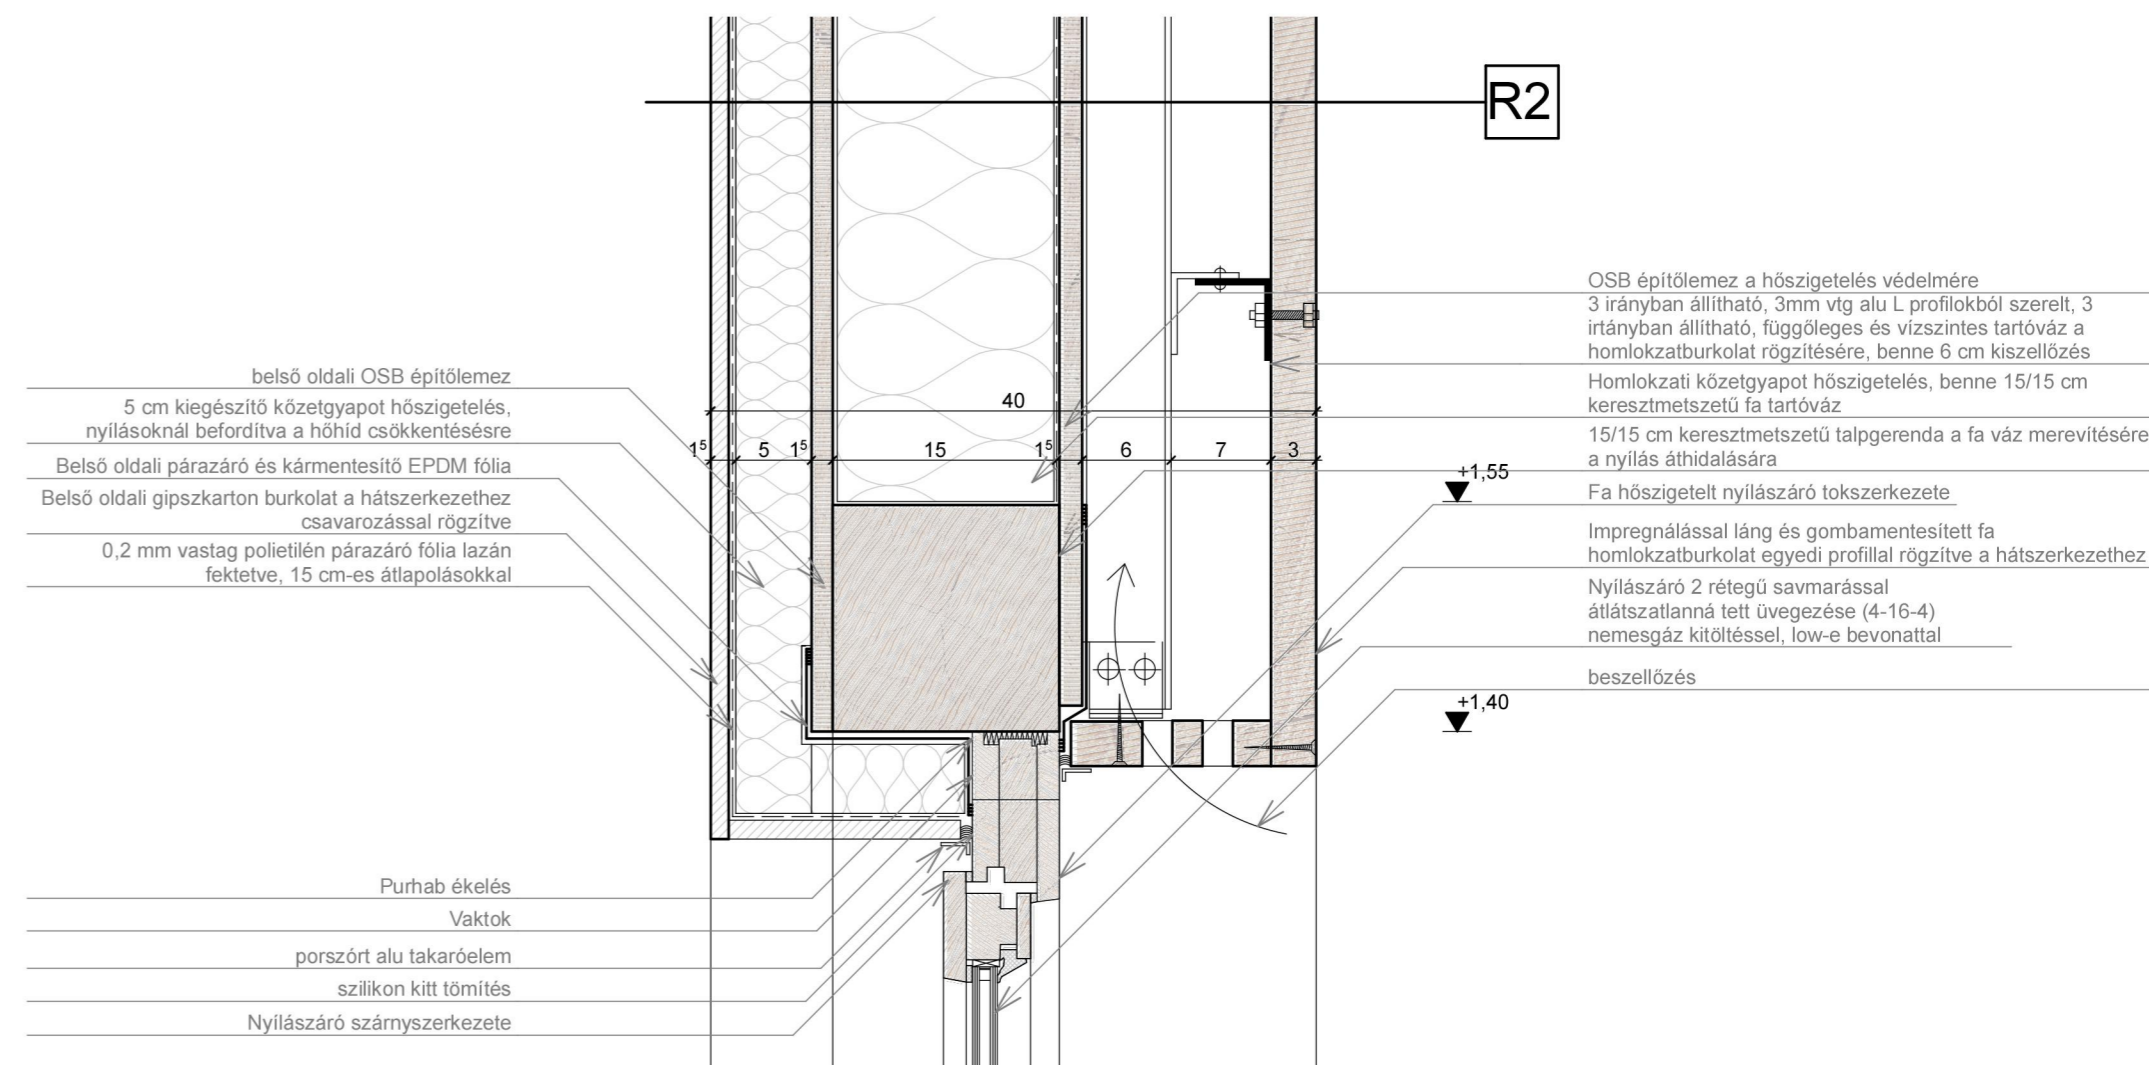


## CSP06-ERESZ KIALAKÍTÁS

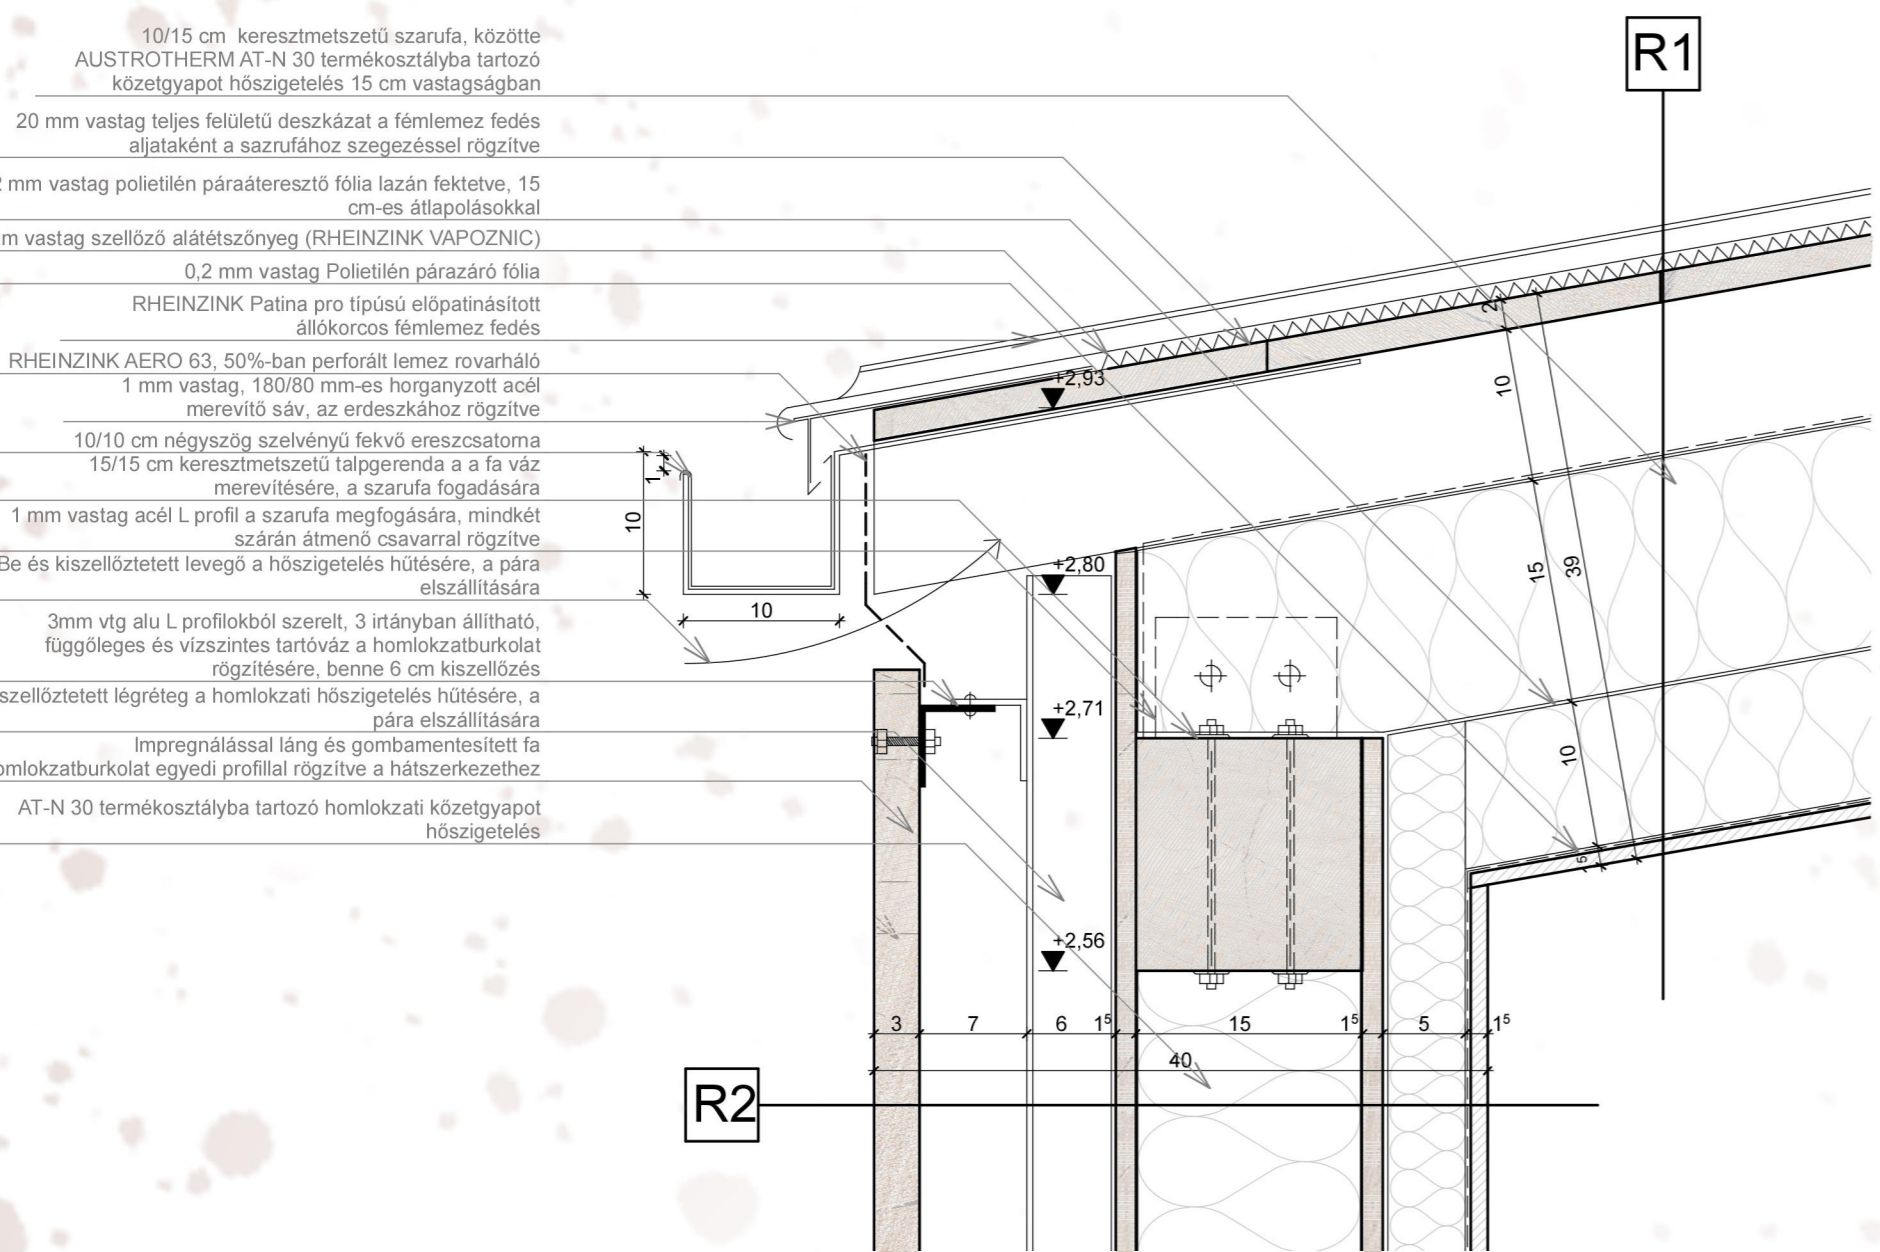

## CSP02-ABLAK-FAL ALSÓ CSATLAKOZÁSA

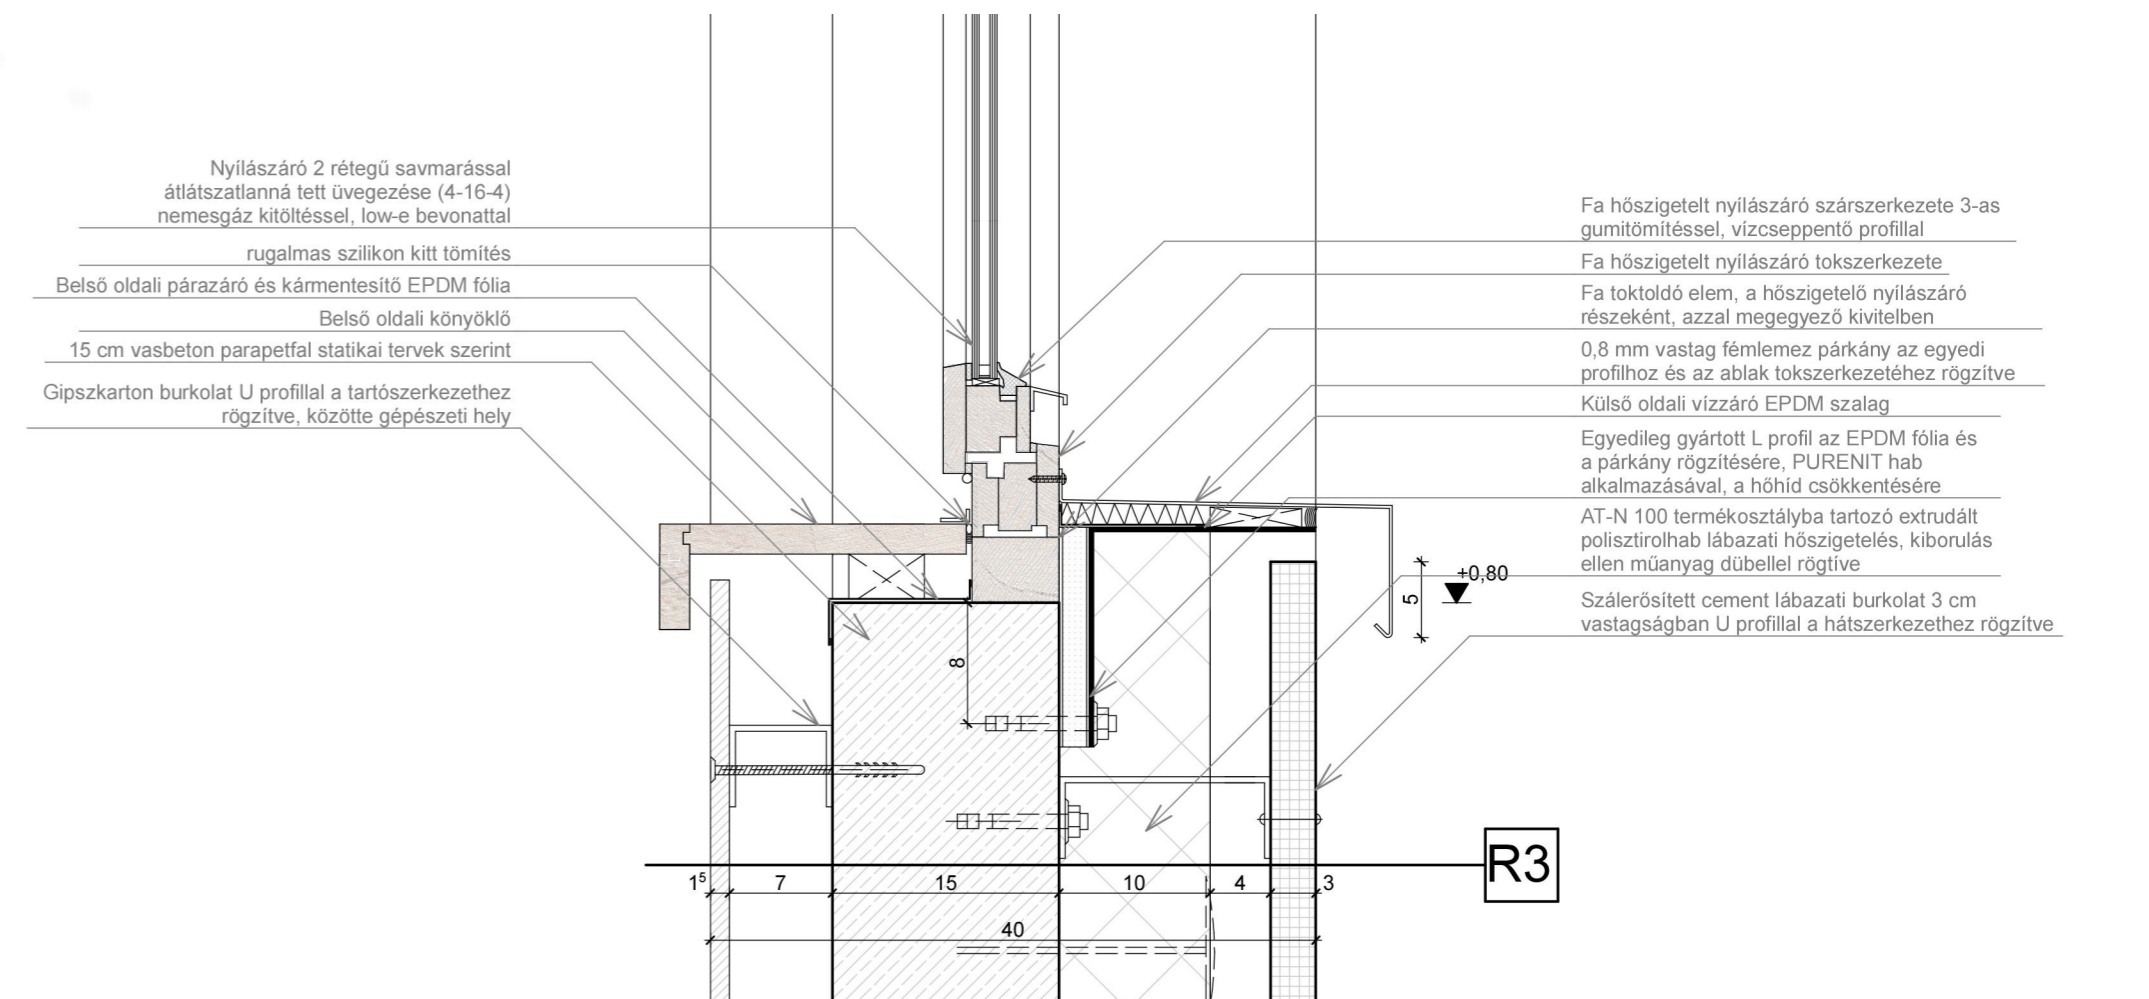

## CSP07-LÁBAZATI BURKOLAT RÖGZÍTÉSE, ÜZEM

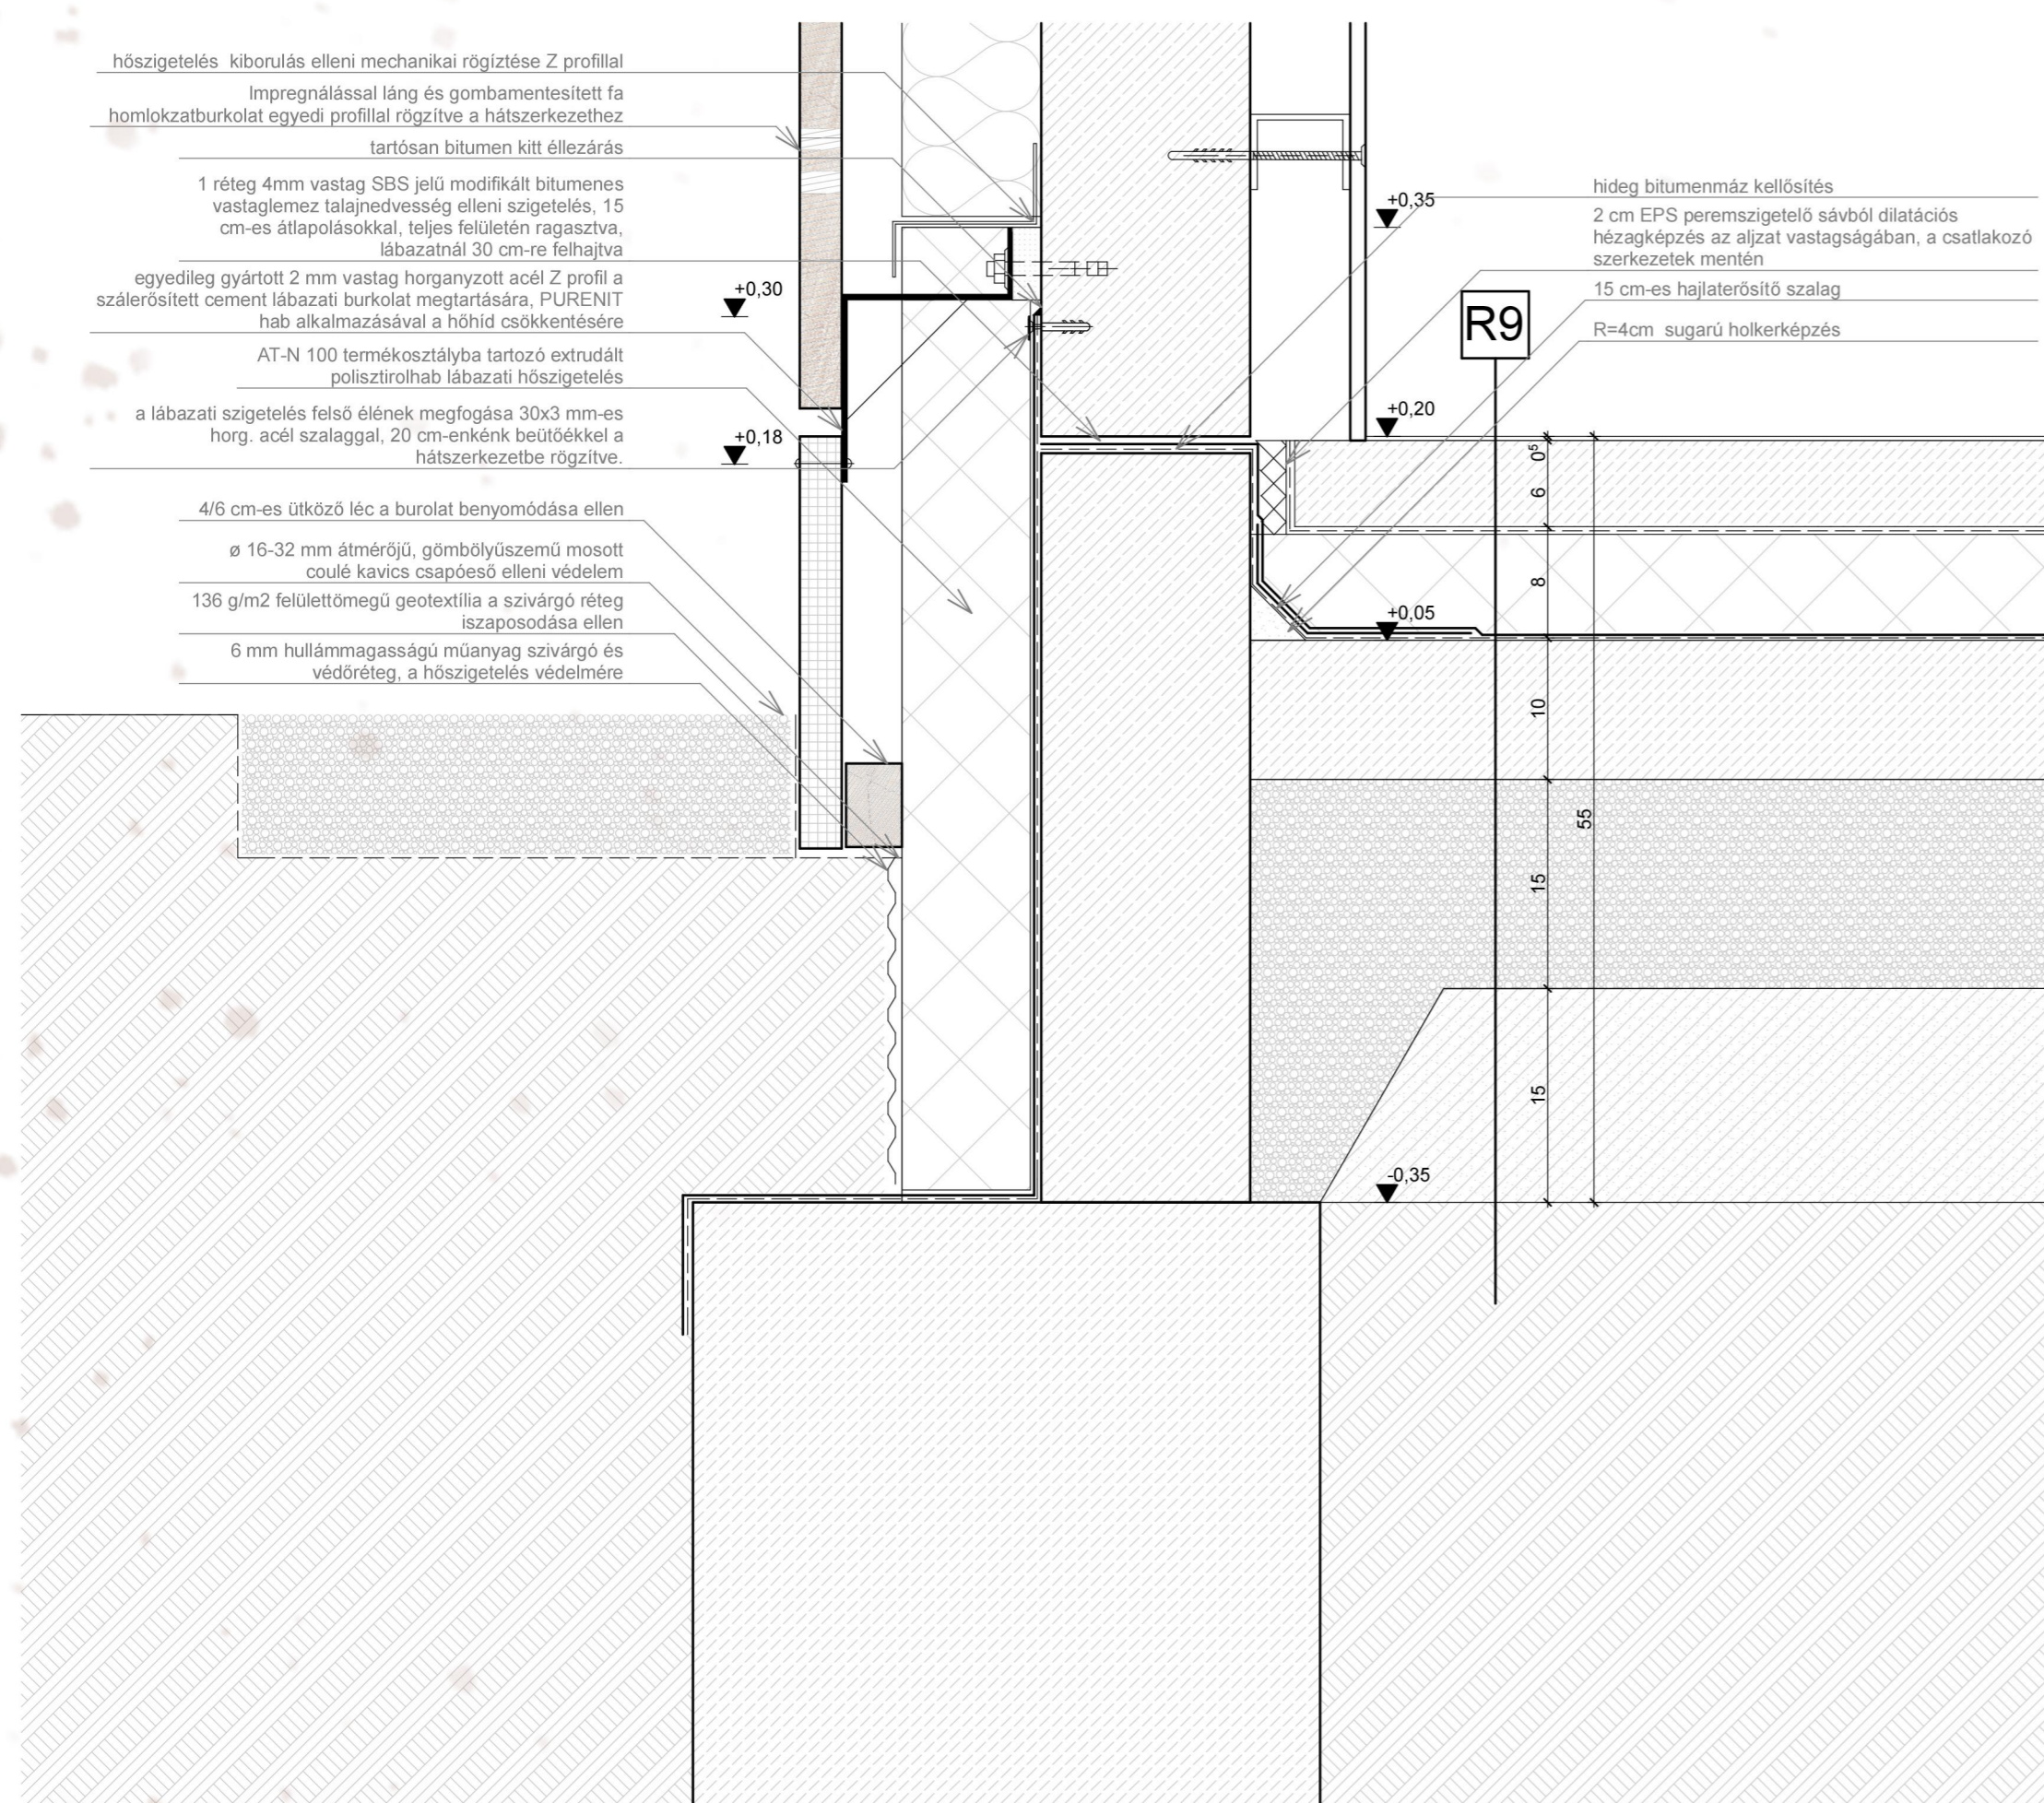

## CSP01-HOMLOKZAT BURKOLAT RÖGZÍTÉSE ABLAK ALATT

