

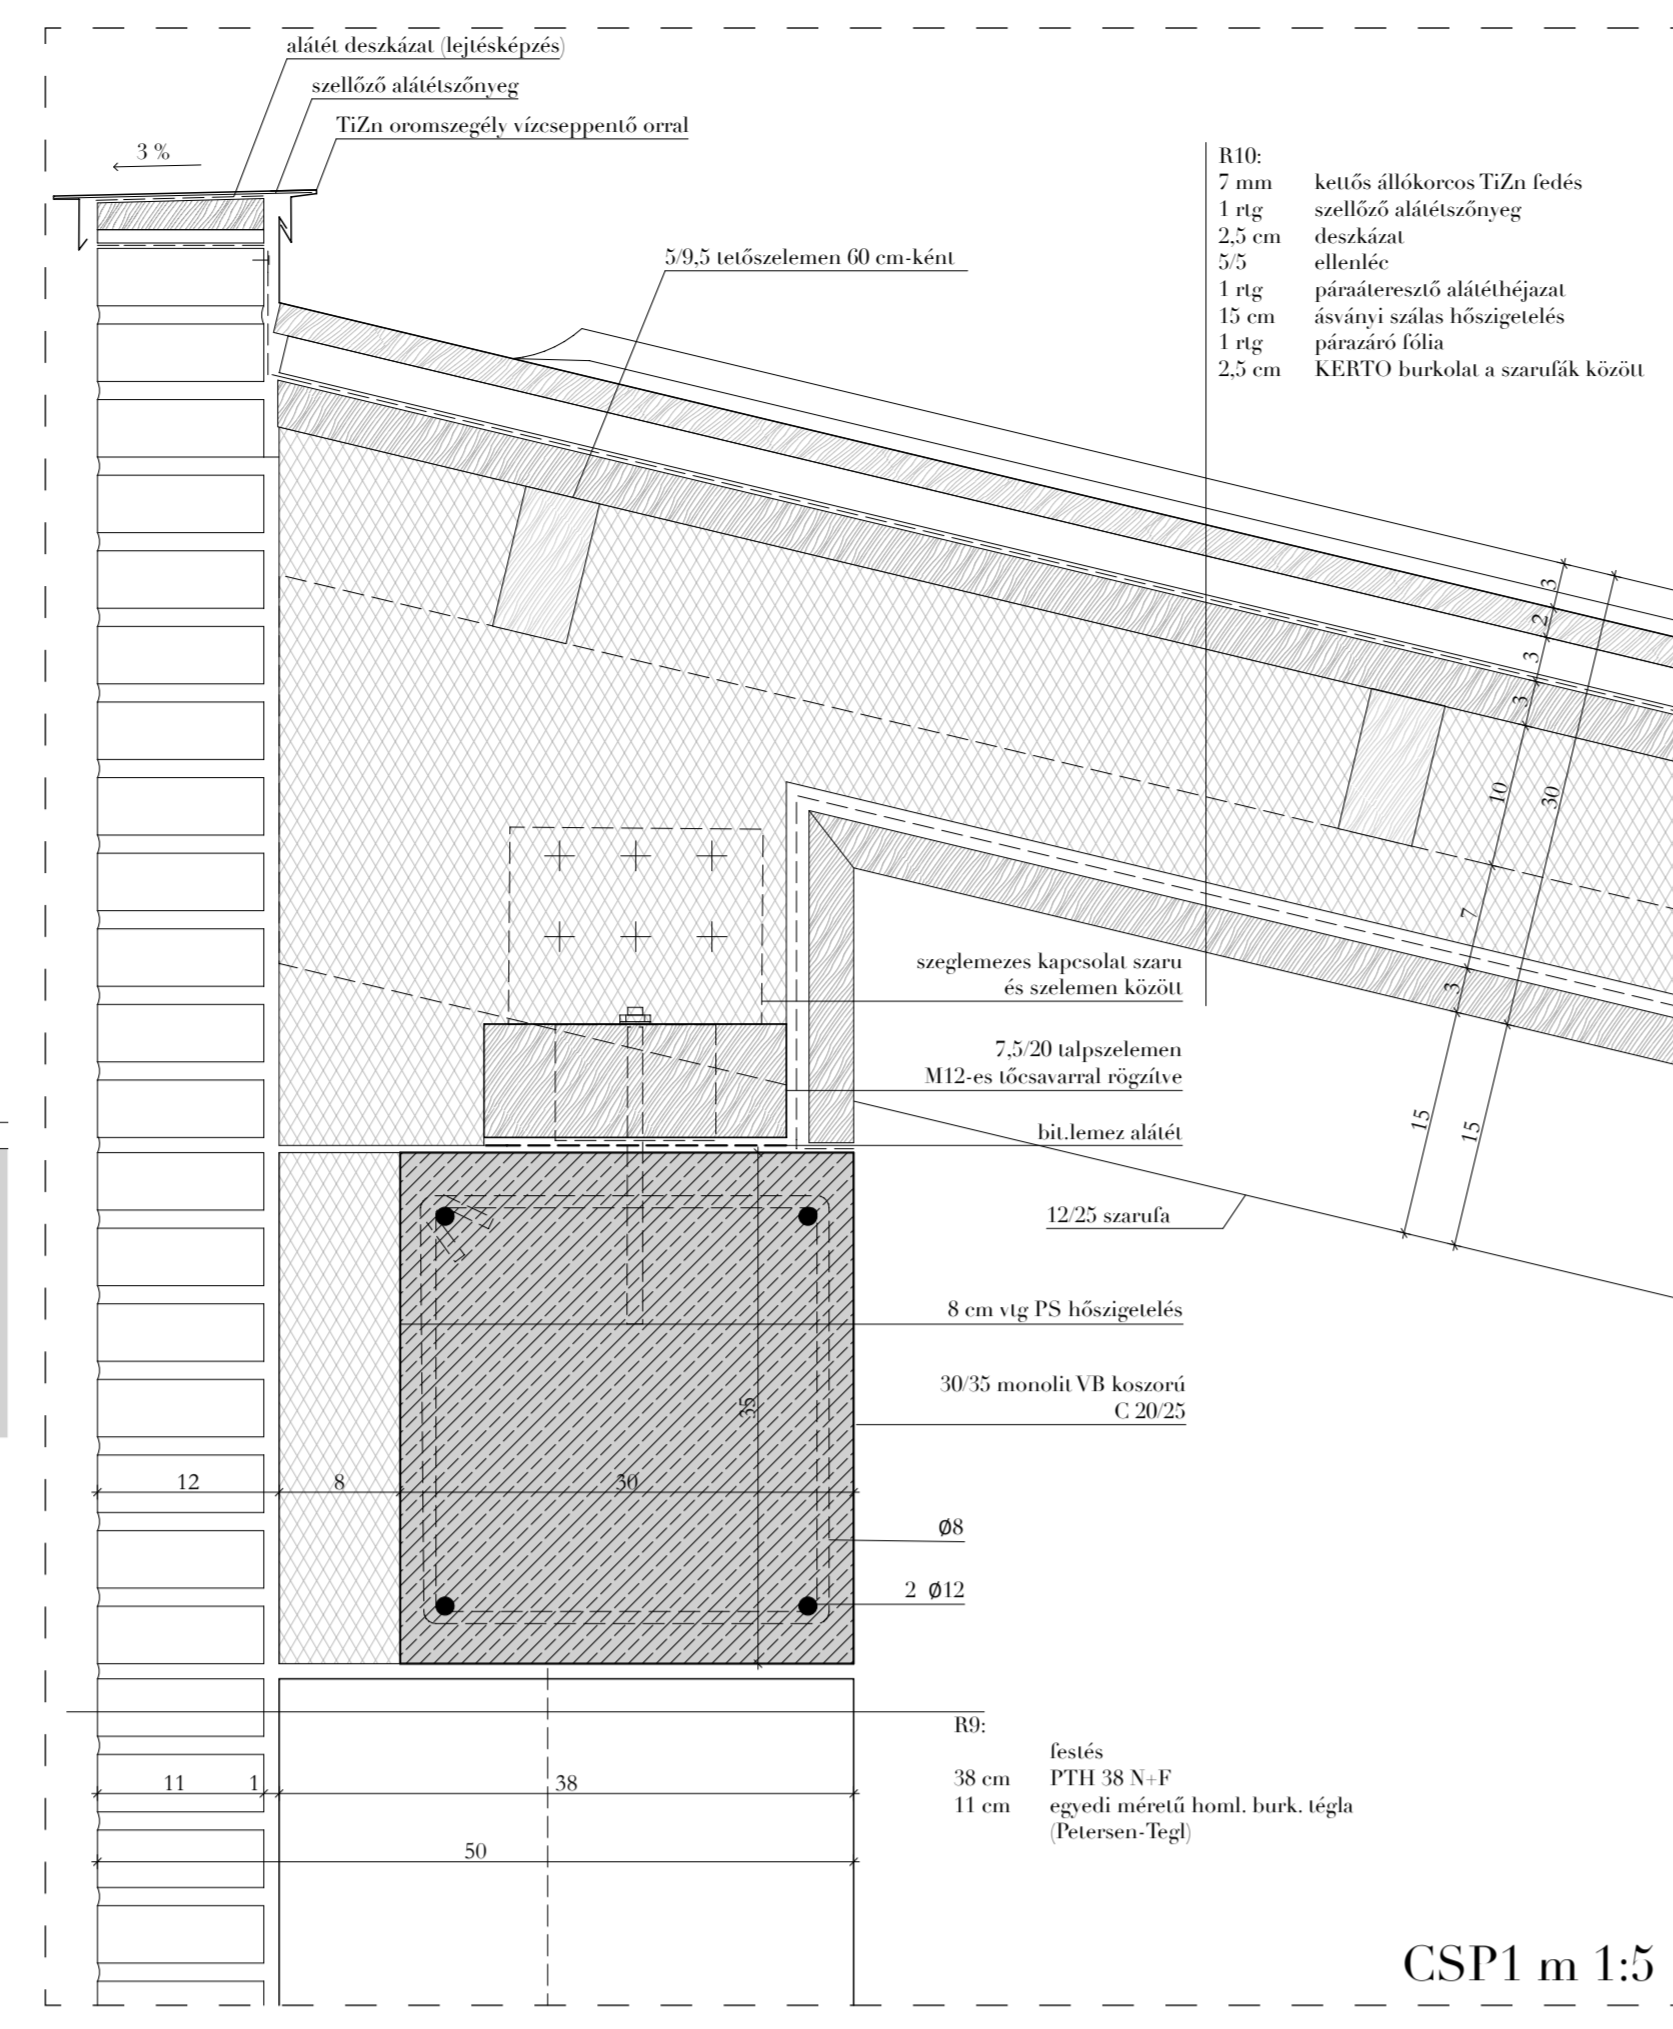
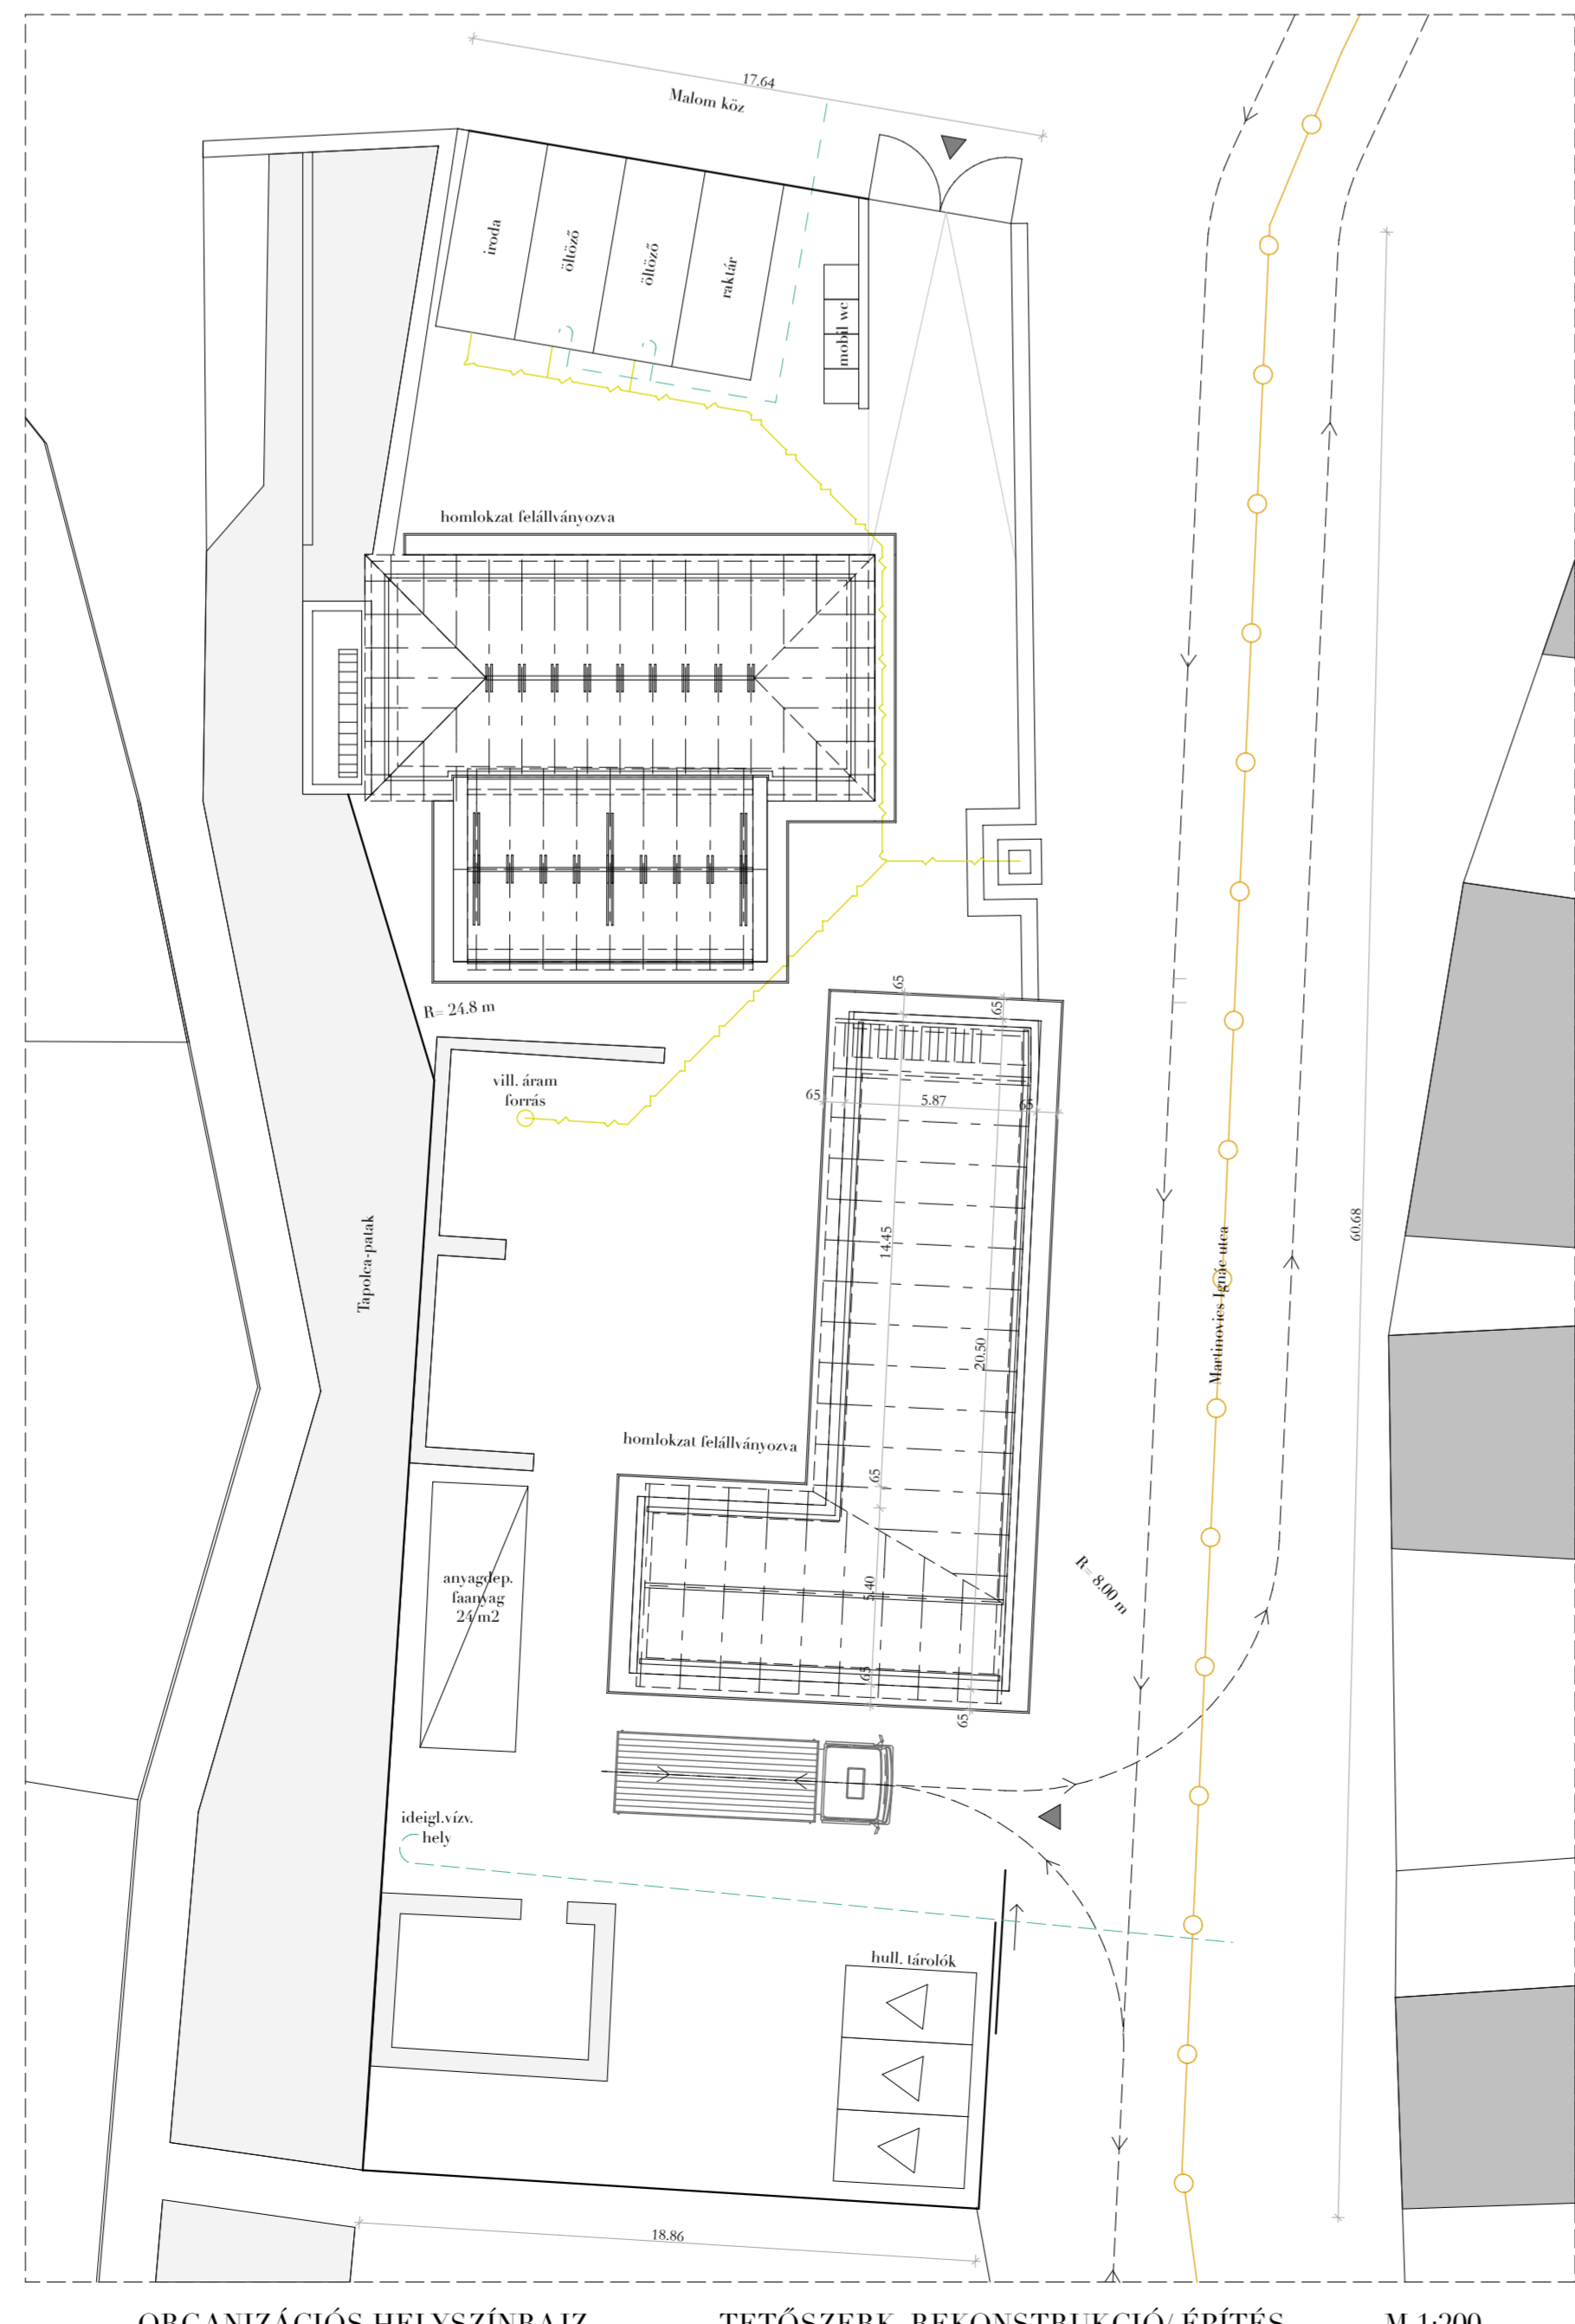
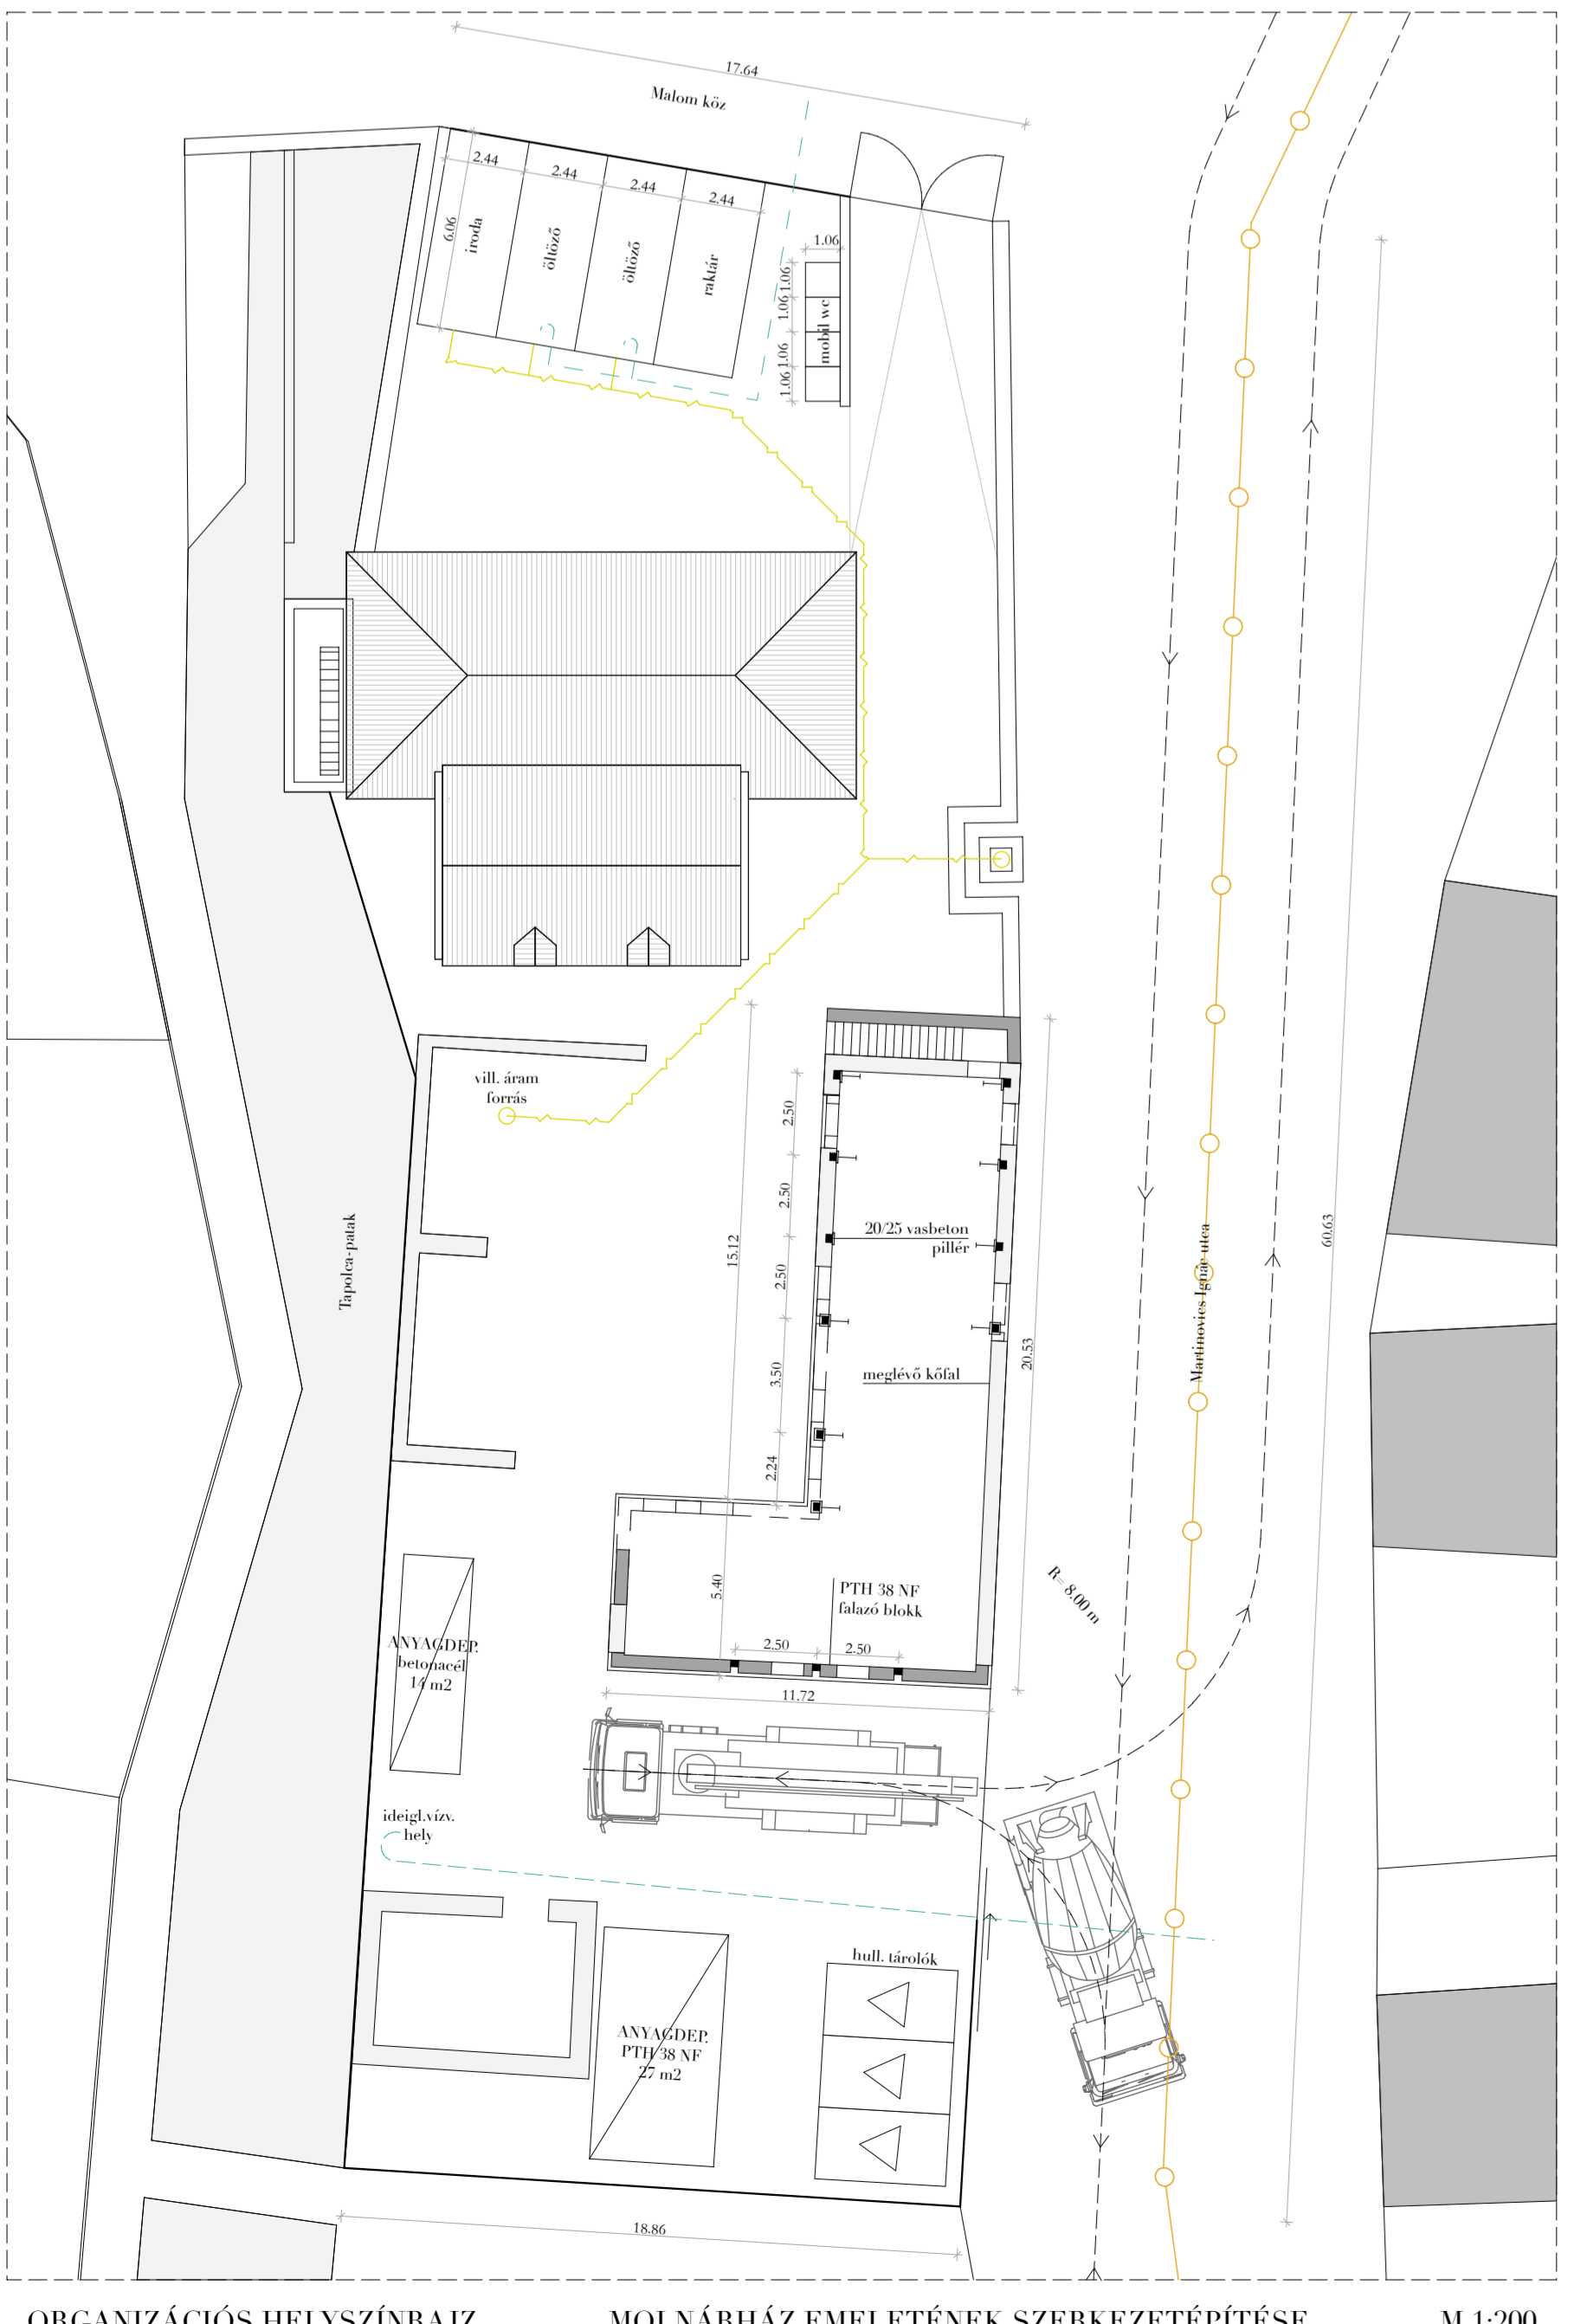
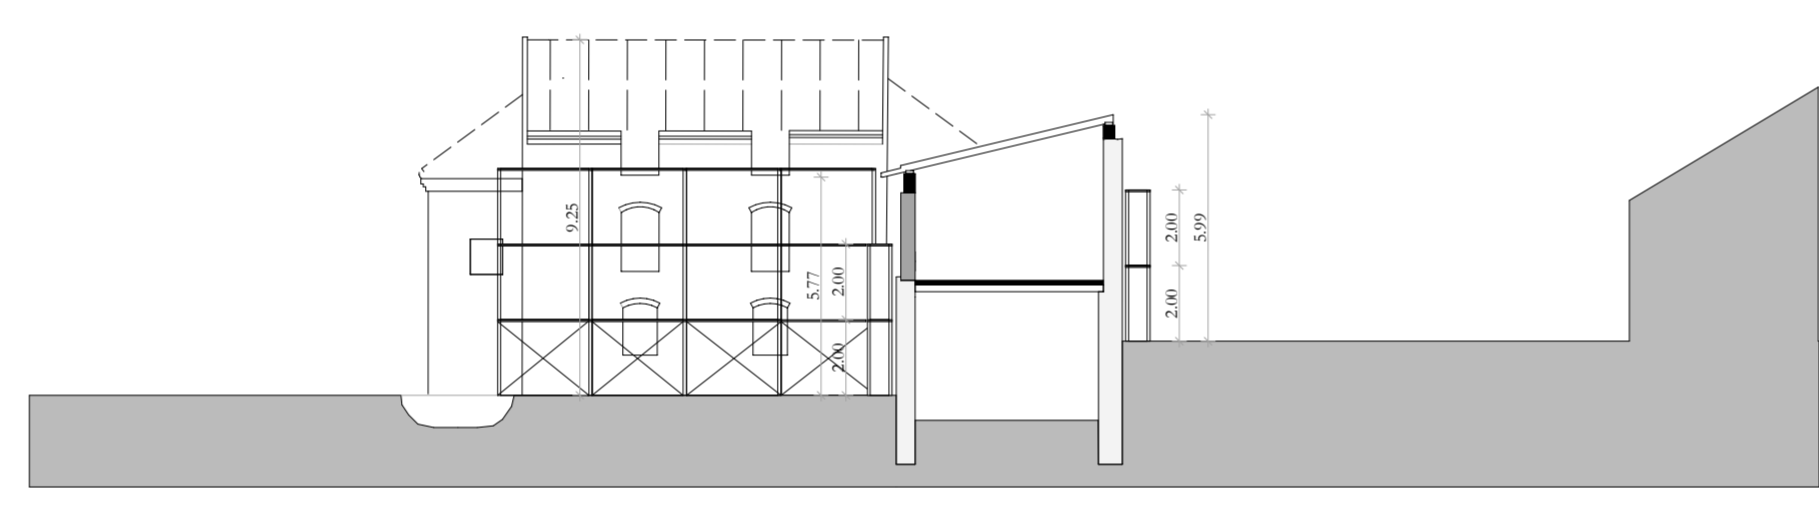



CSP7 - lejáró részletrajza m 1:10

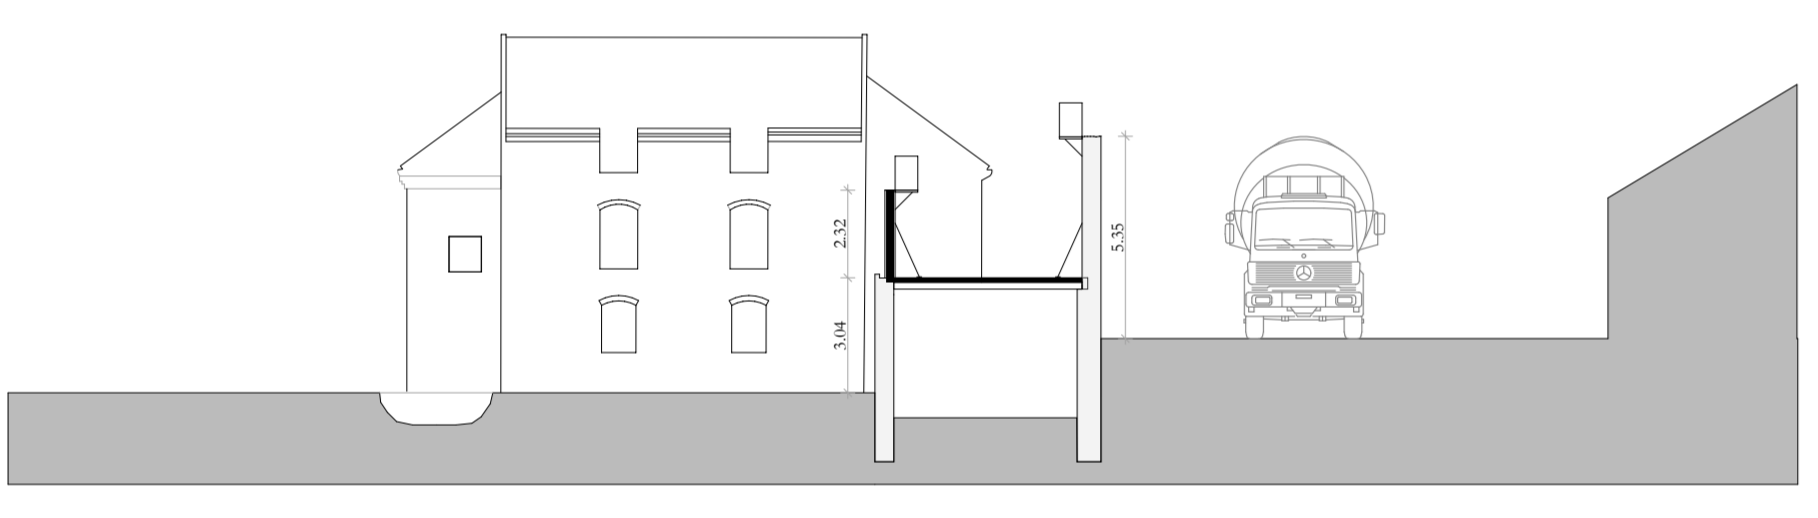


CSP1 m 1:5

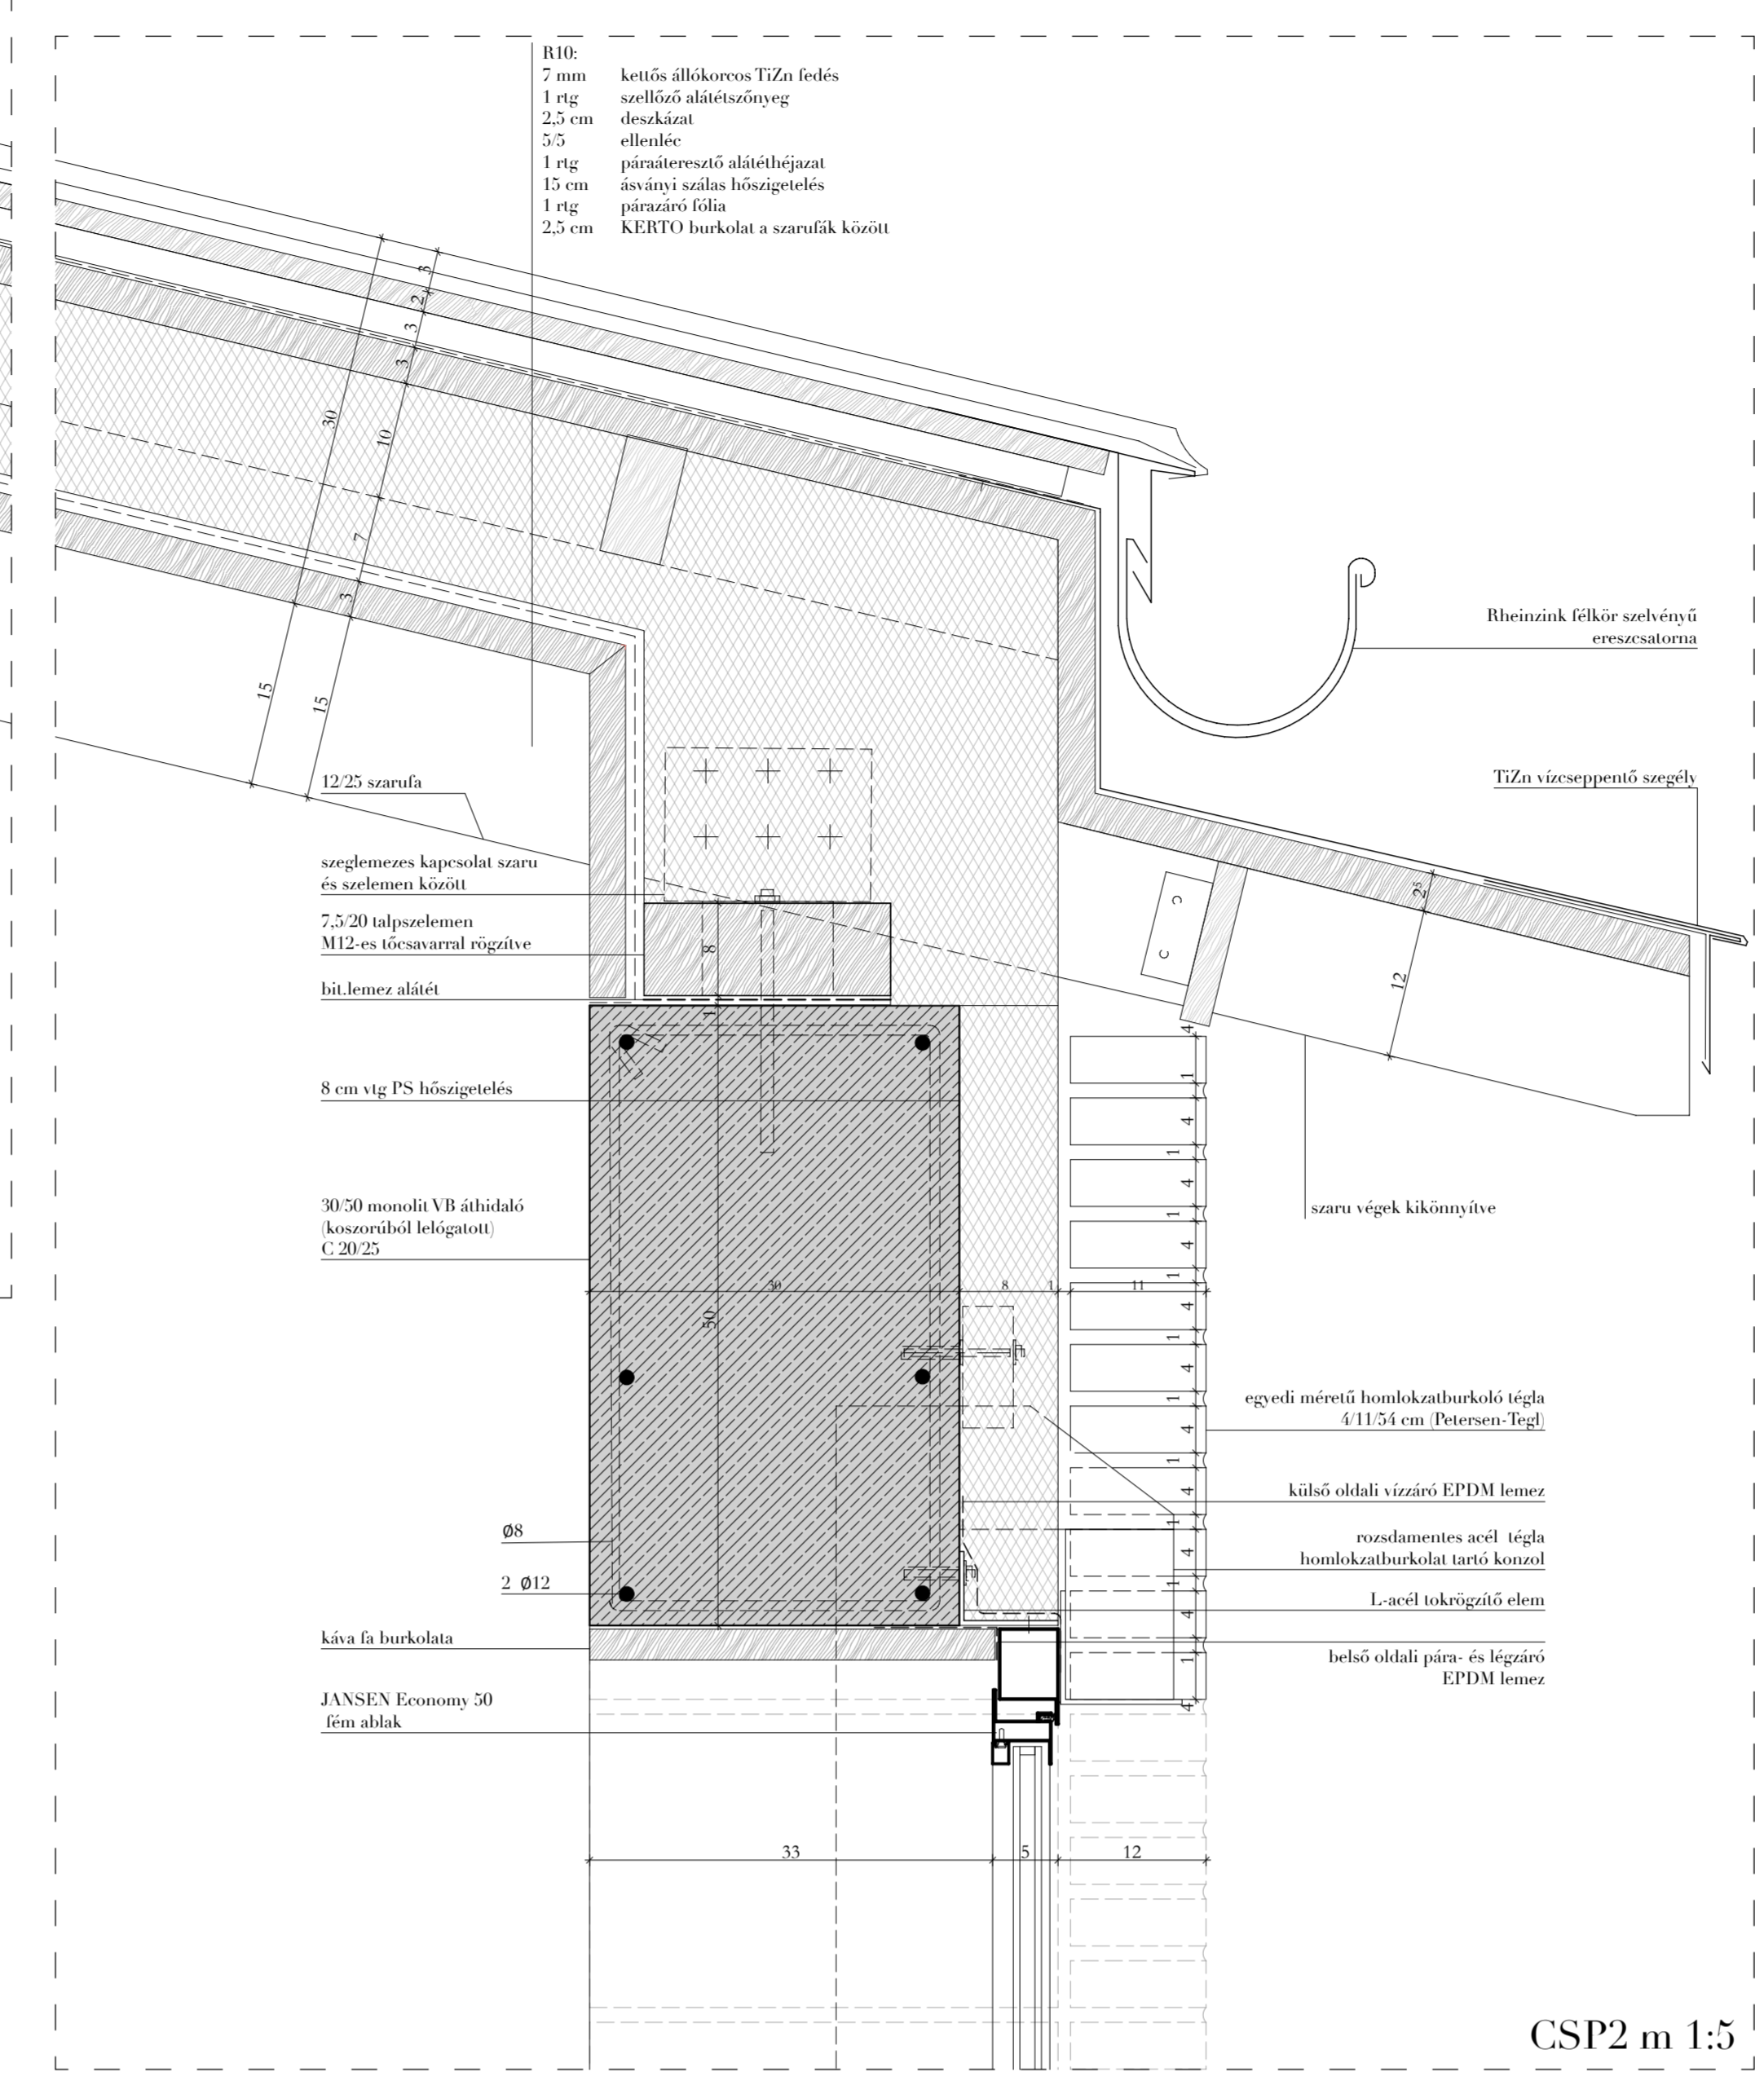


CSP2 m 1:5

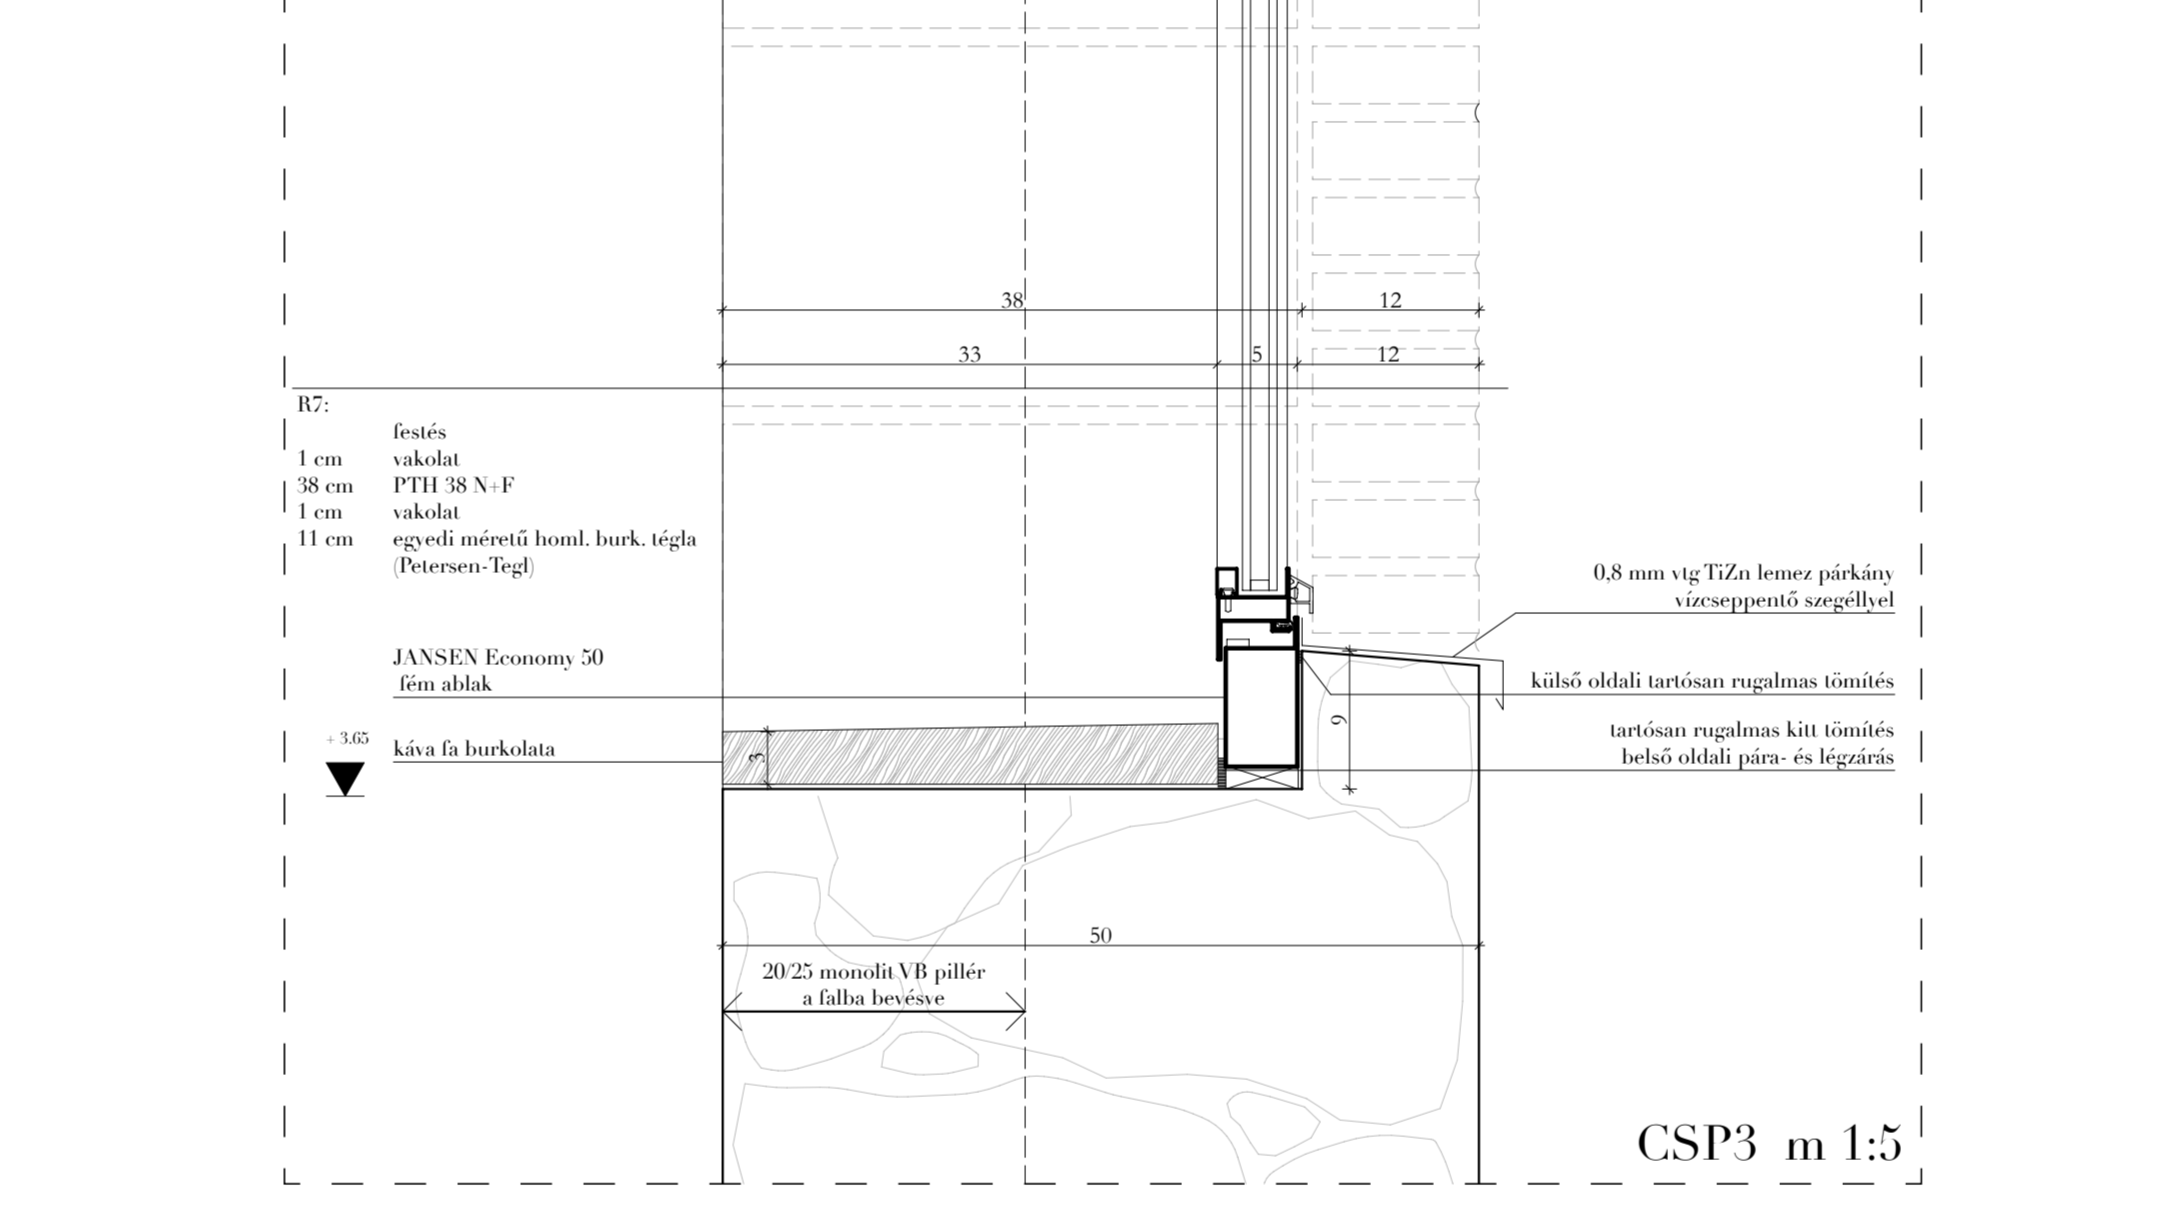


CSP3 m 1:5

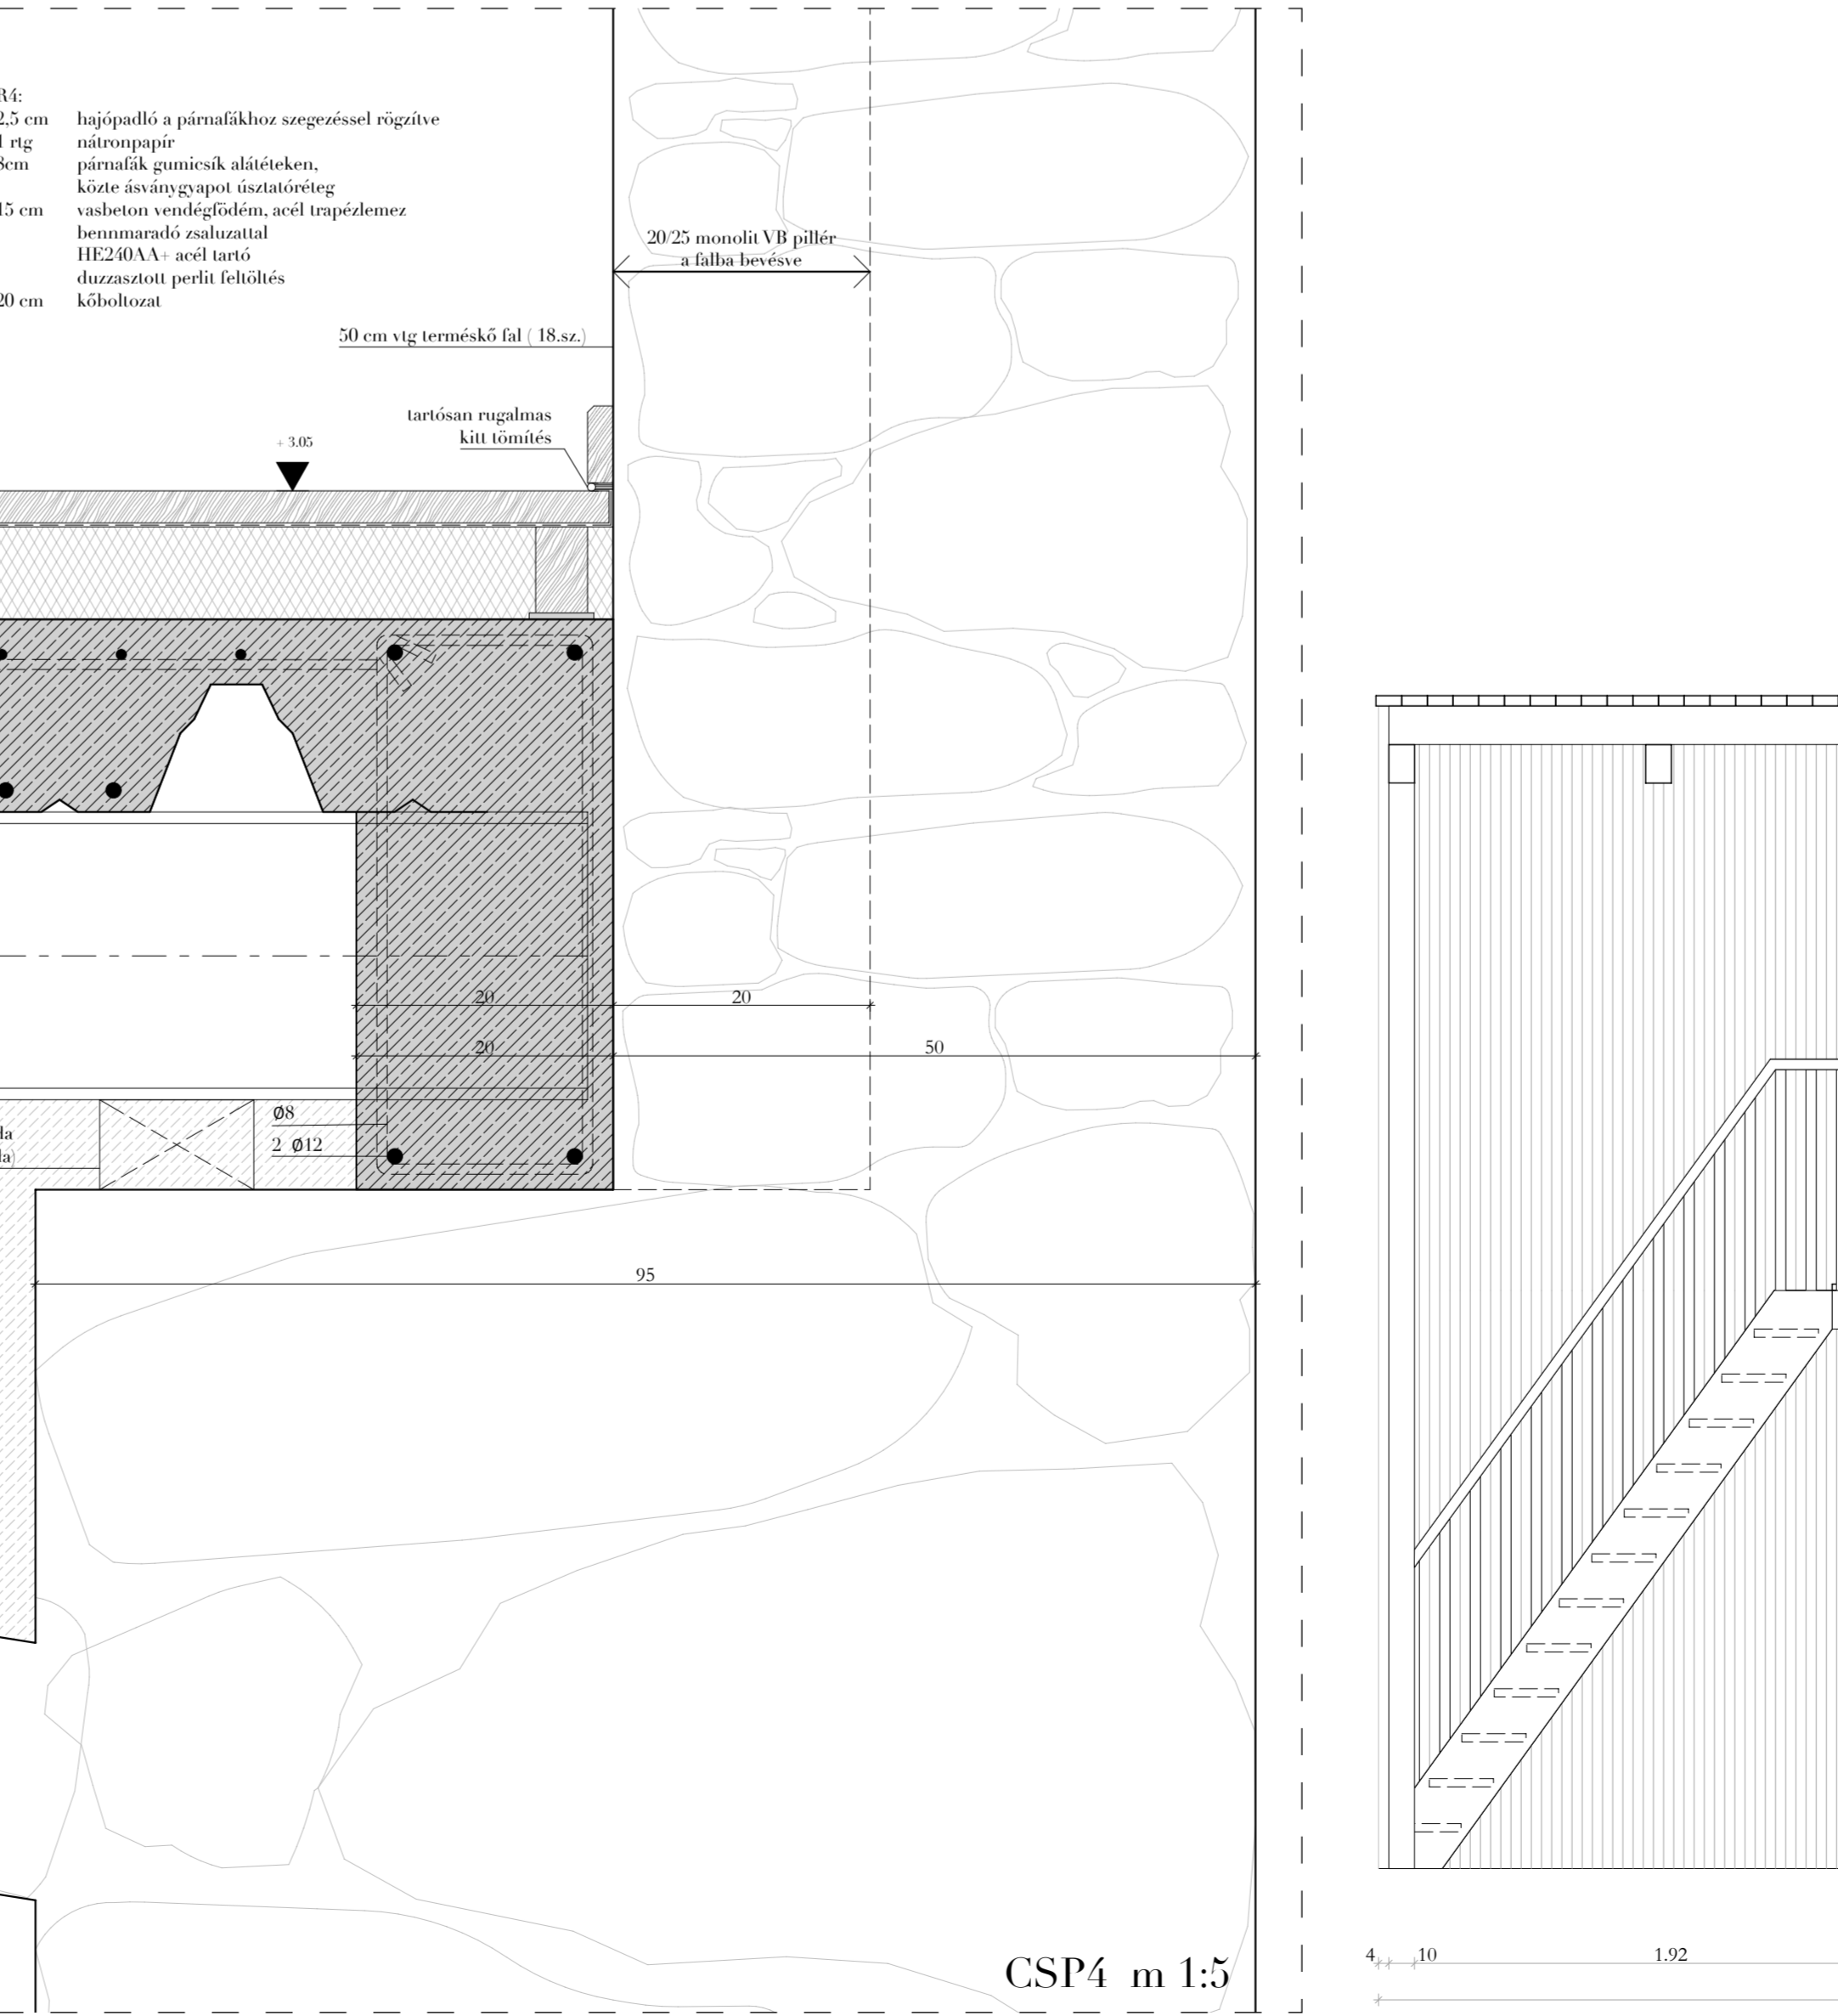


CSP4 m 1:5

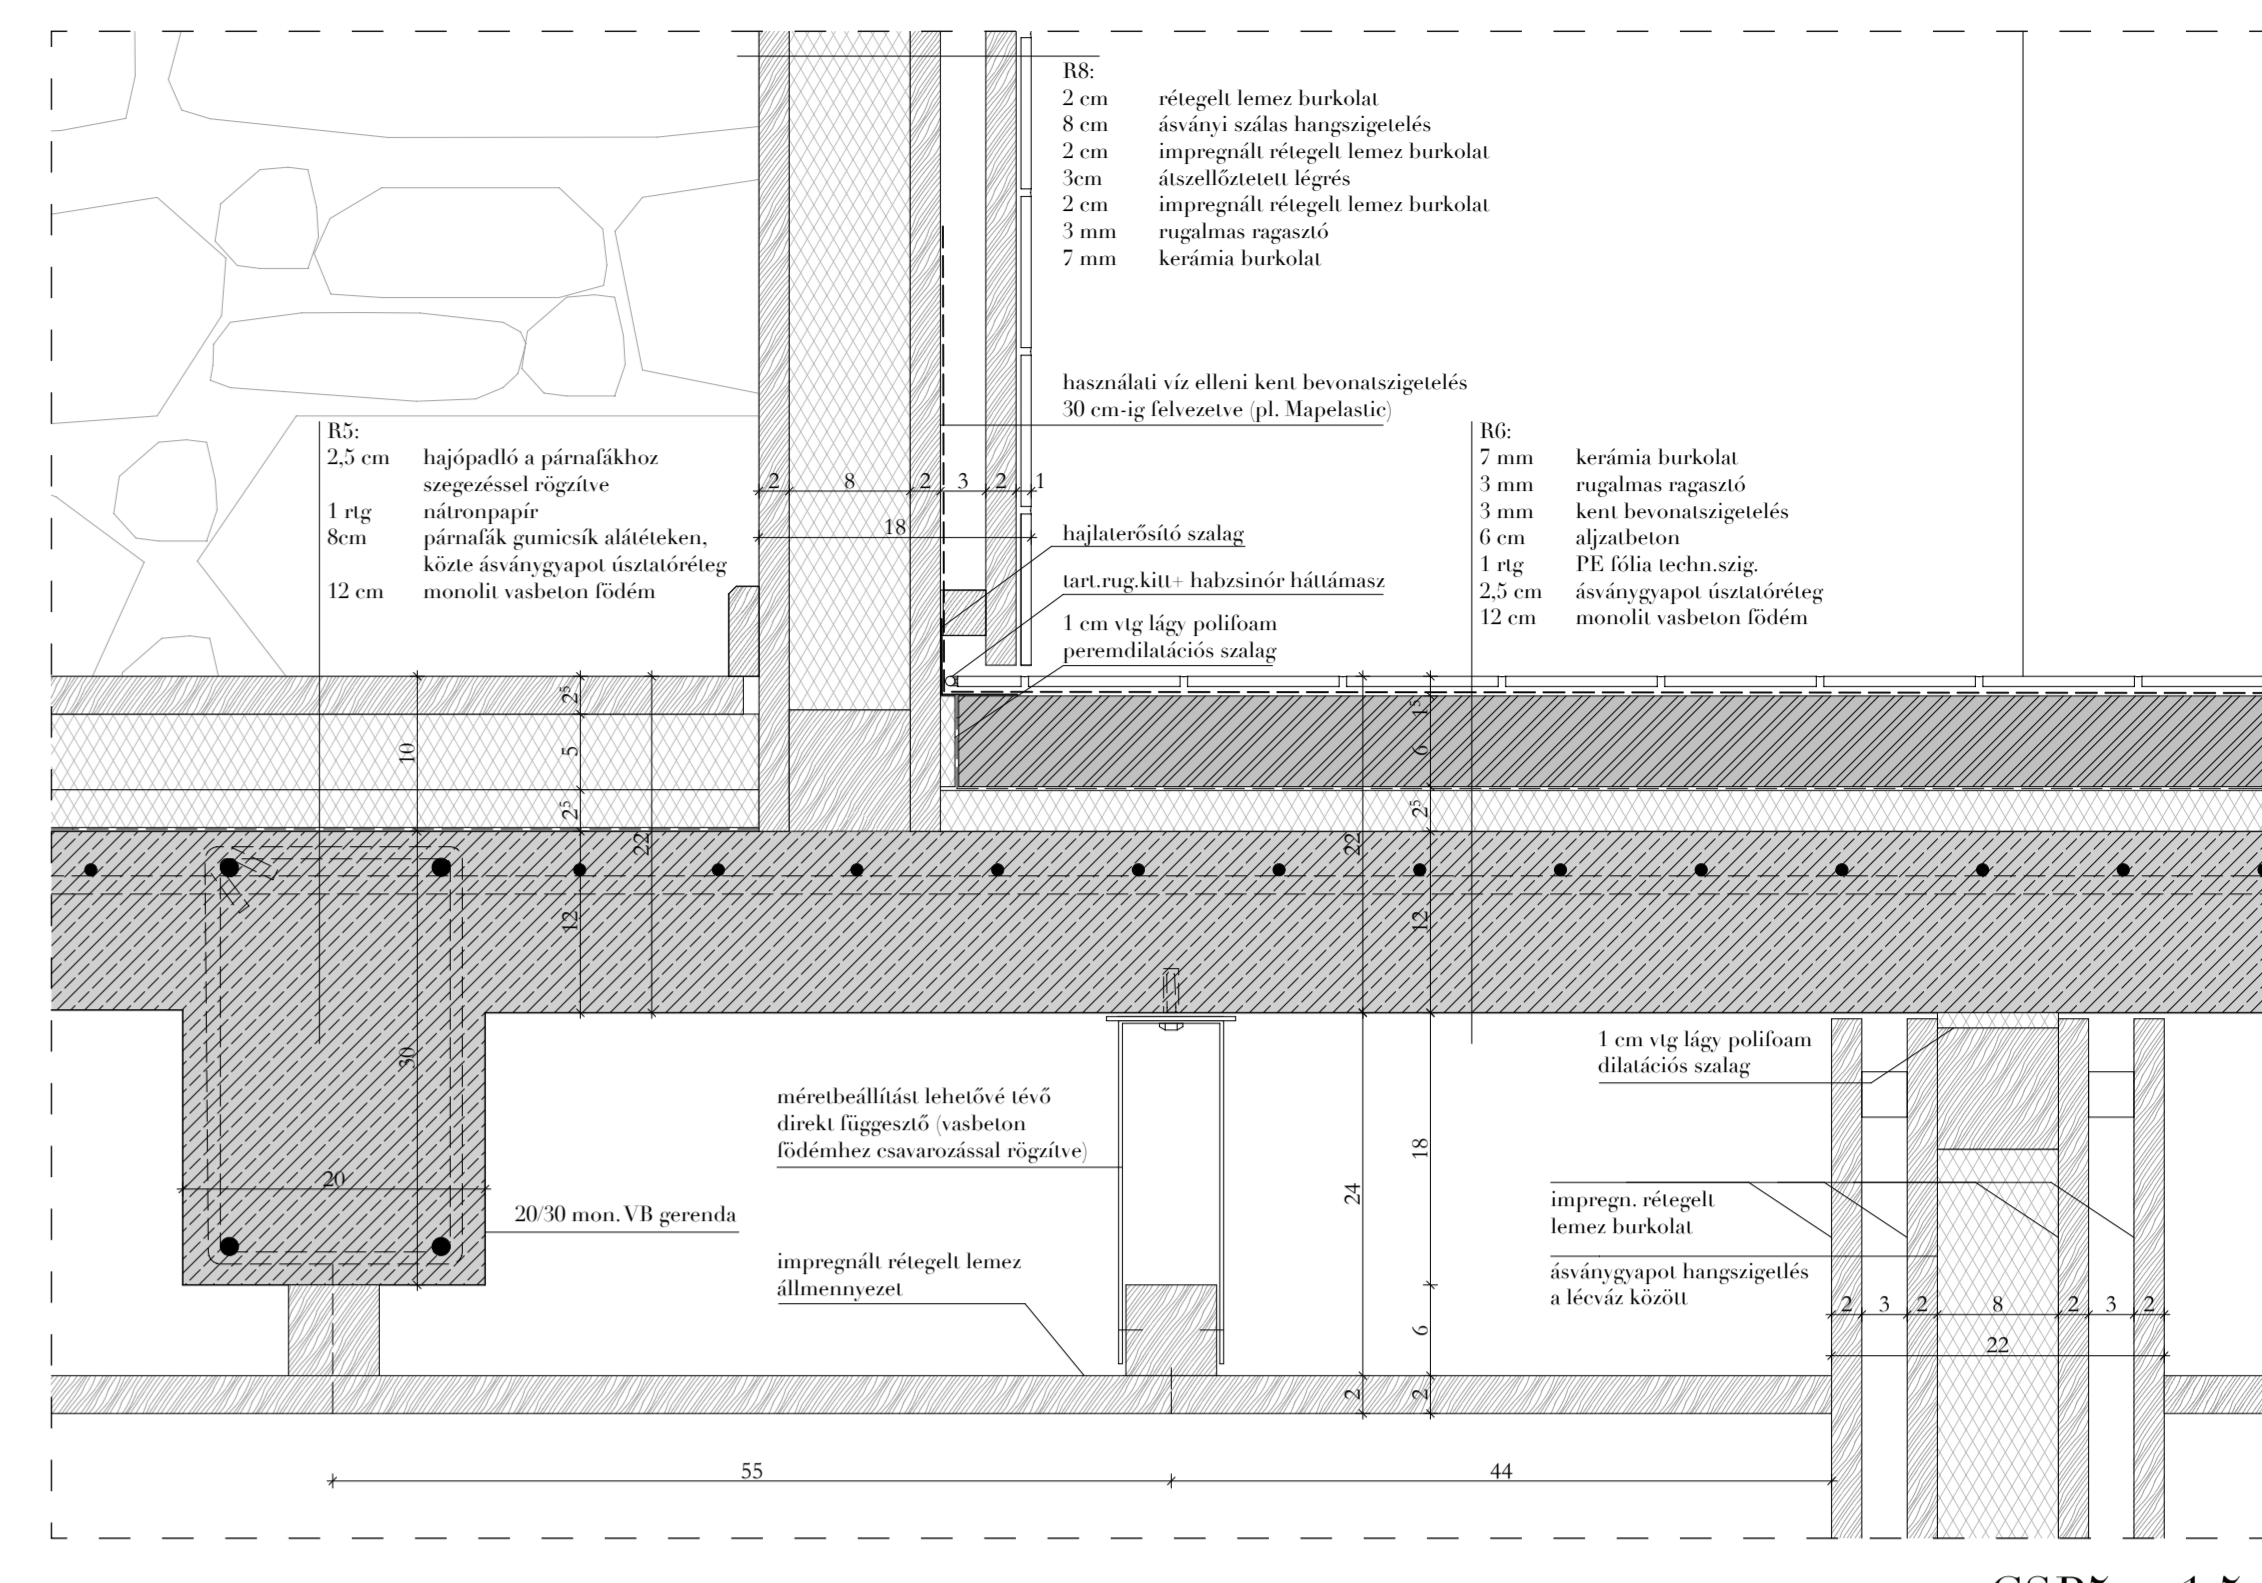

CSP5 m 1:5

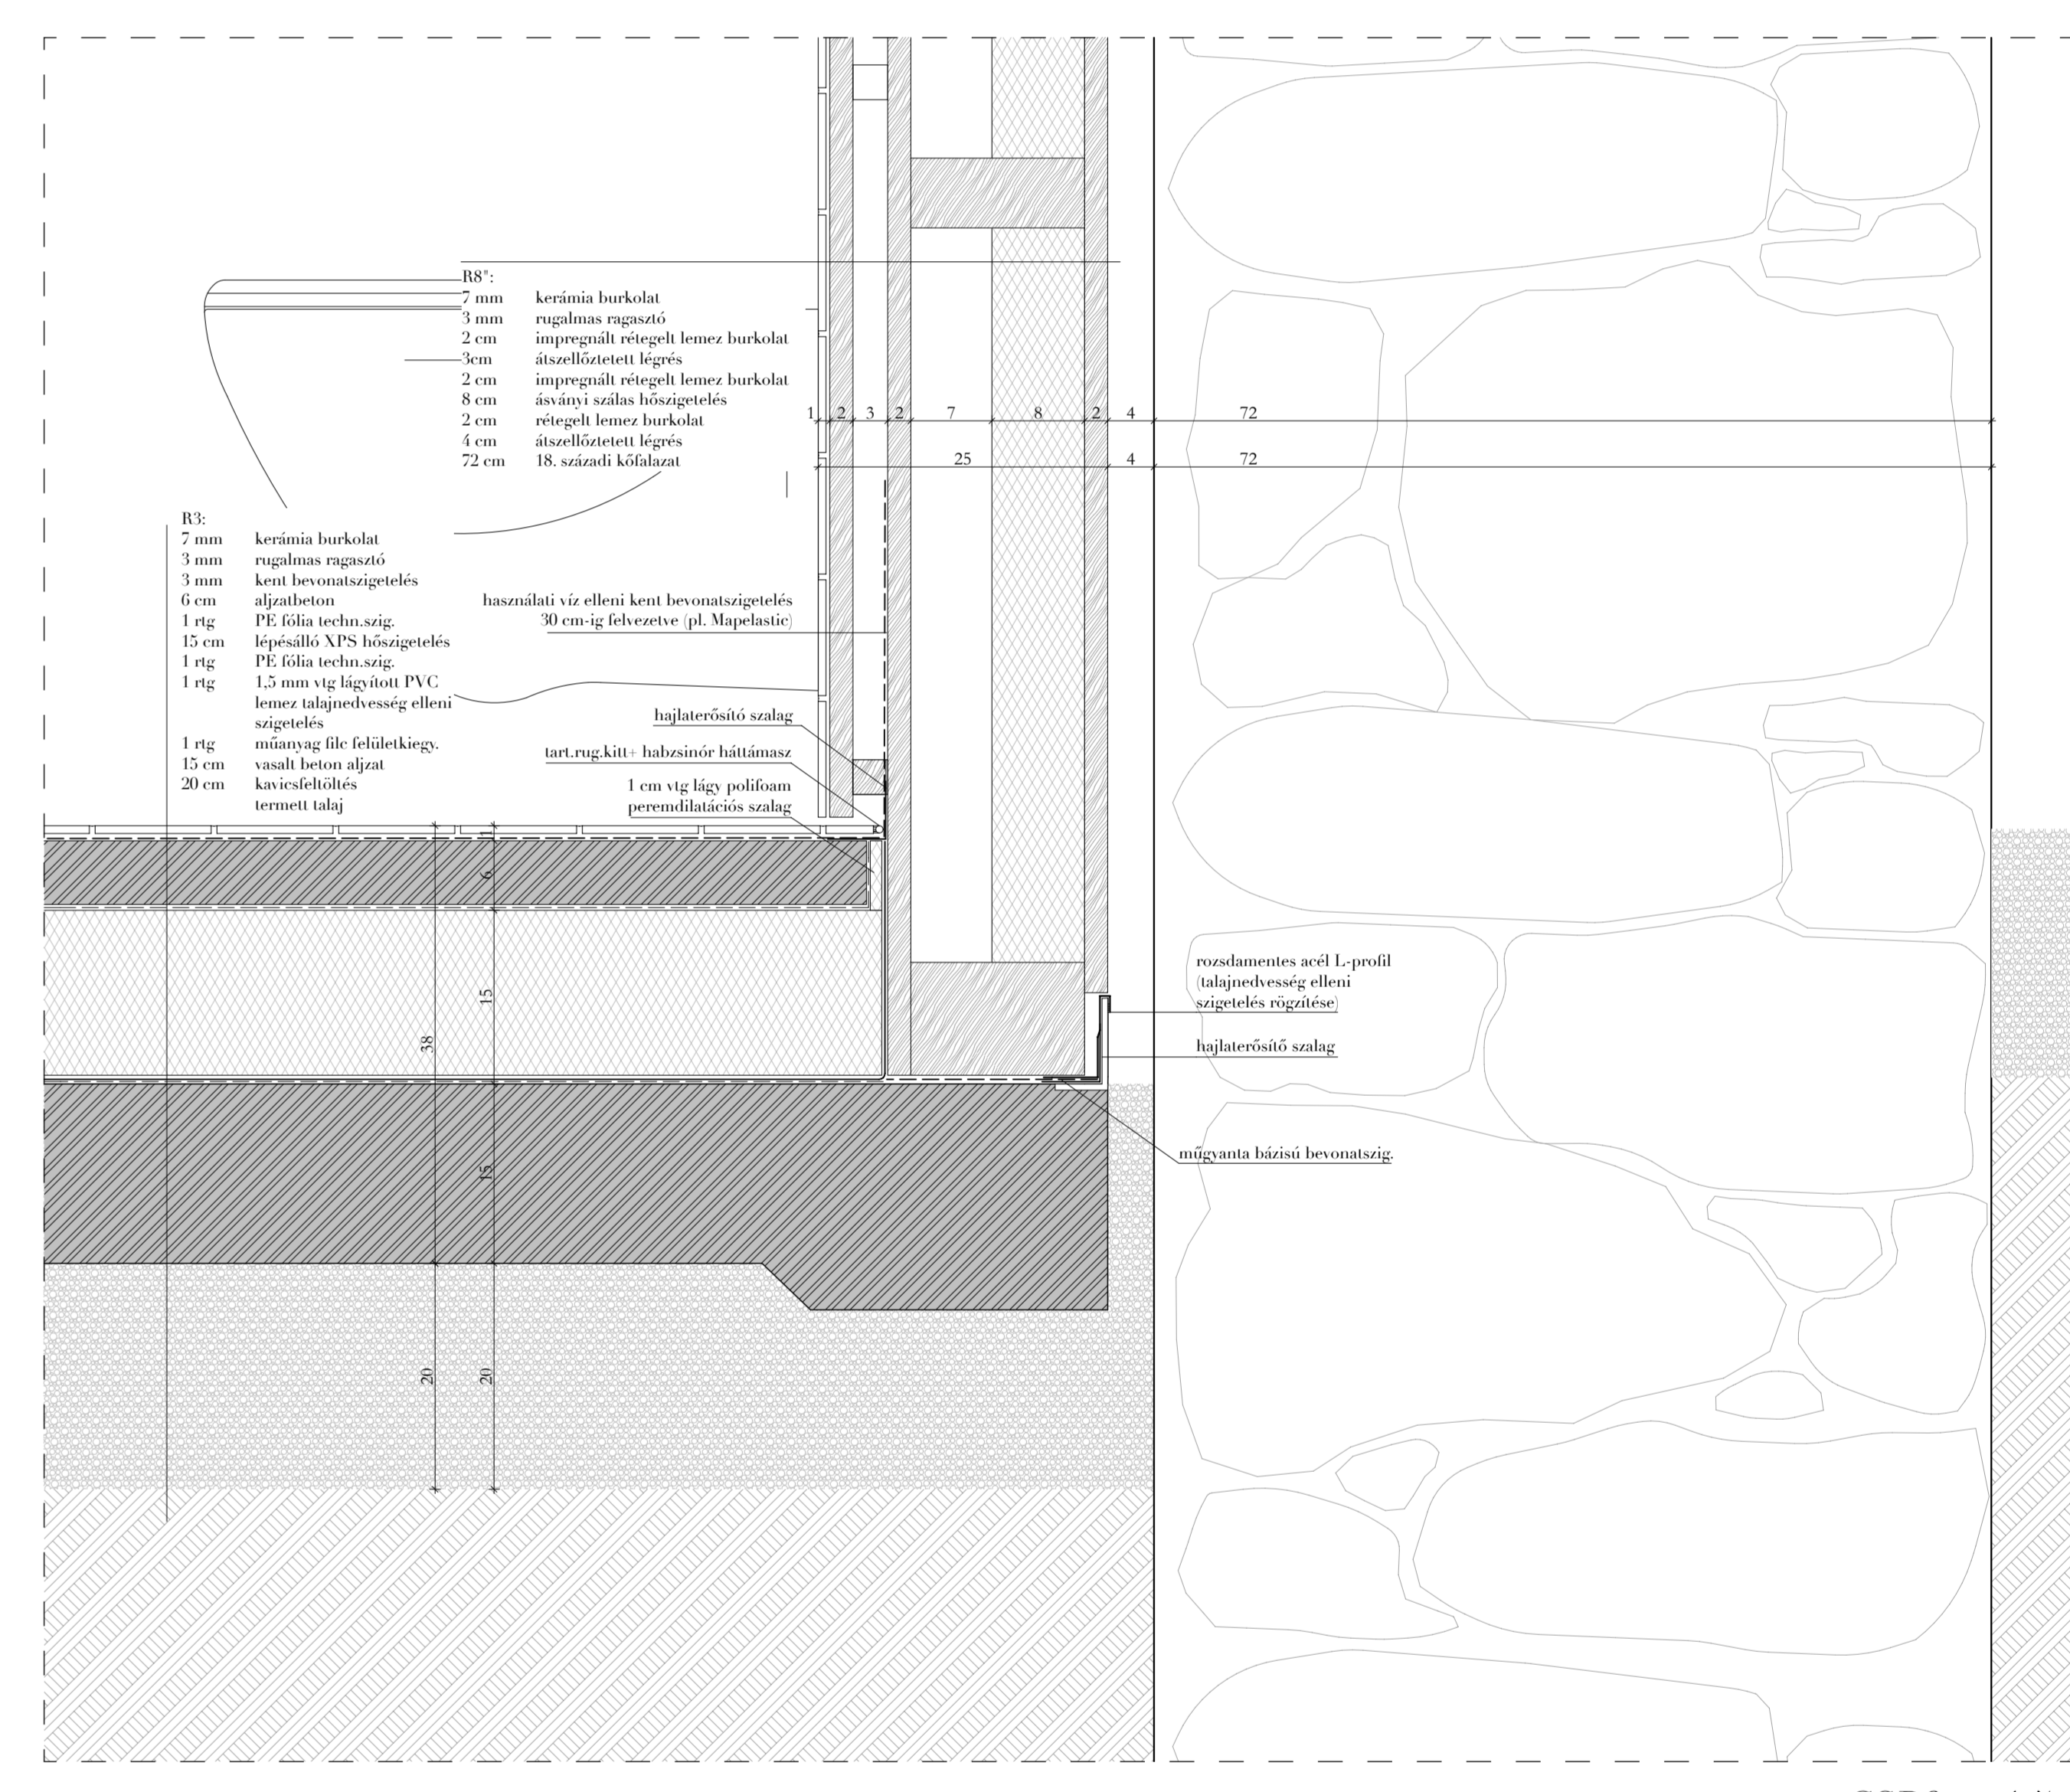

CSP6 m 1:5

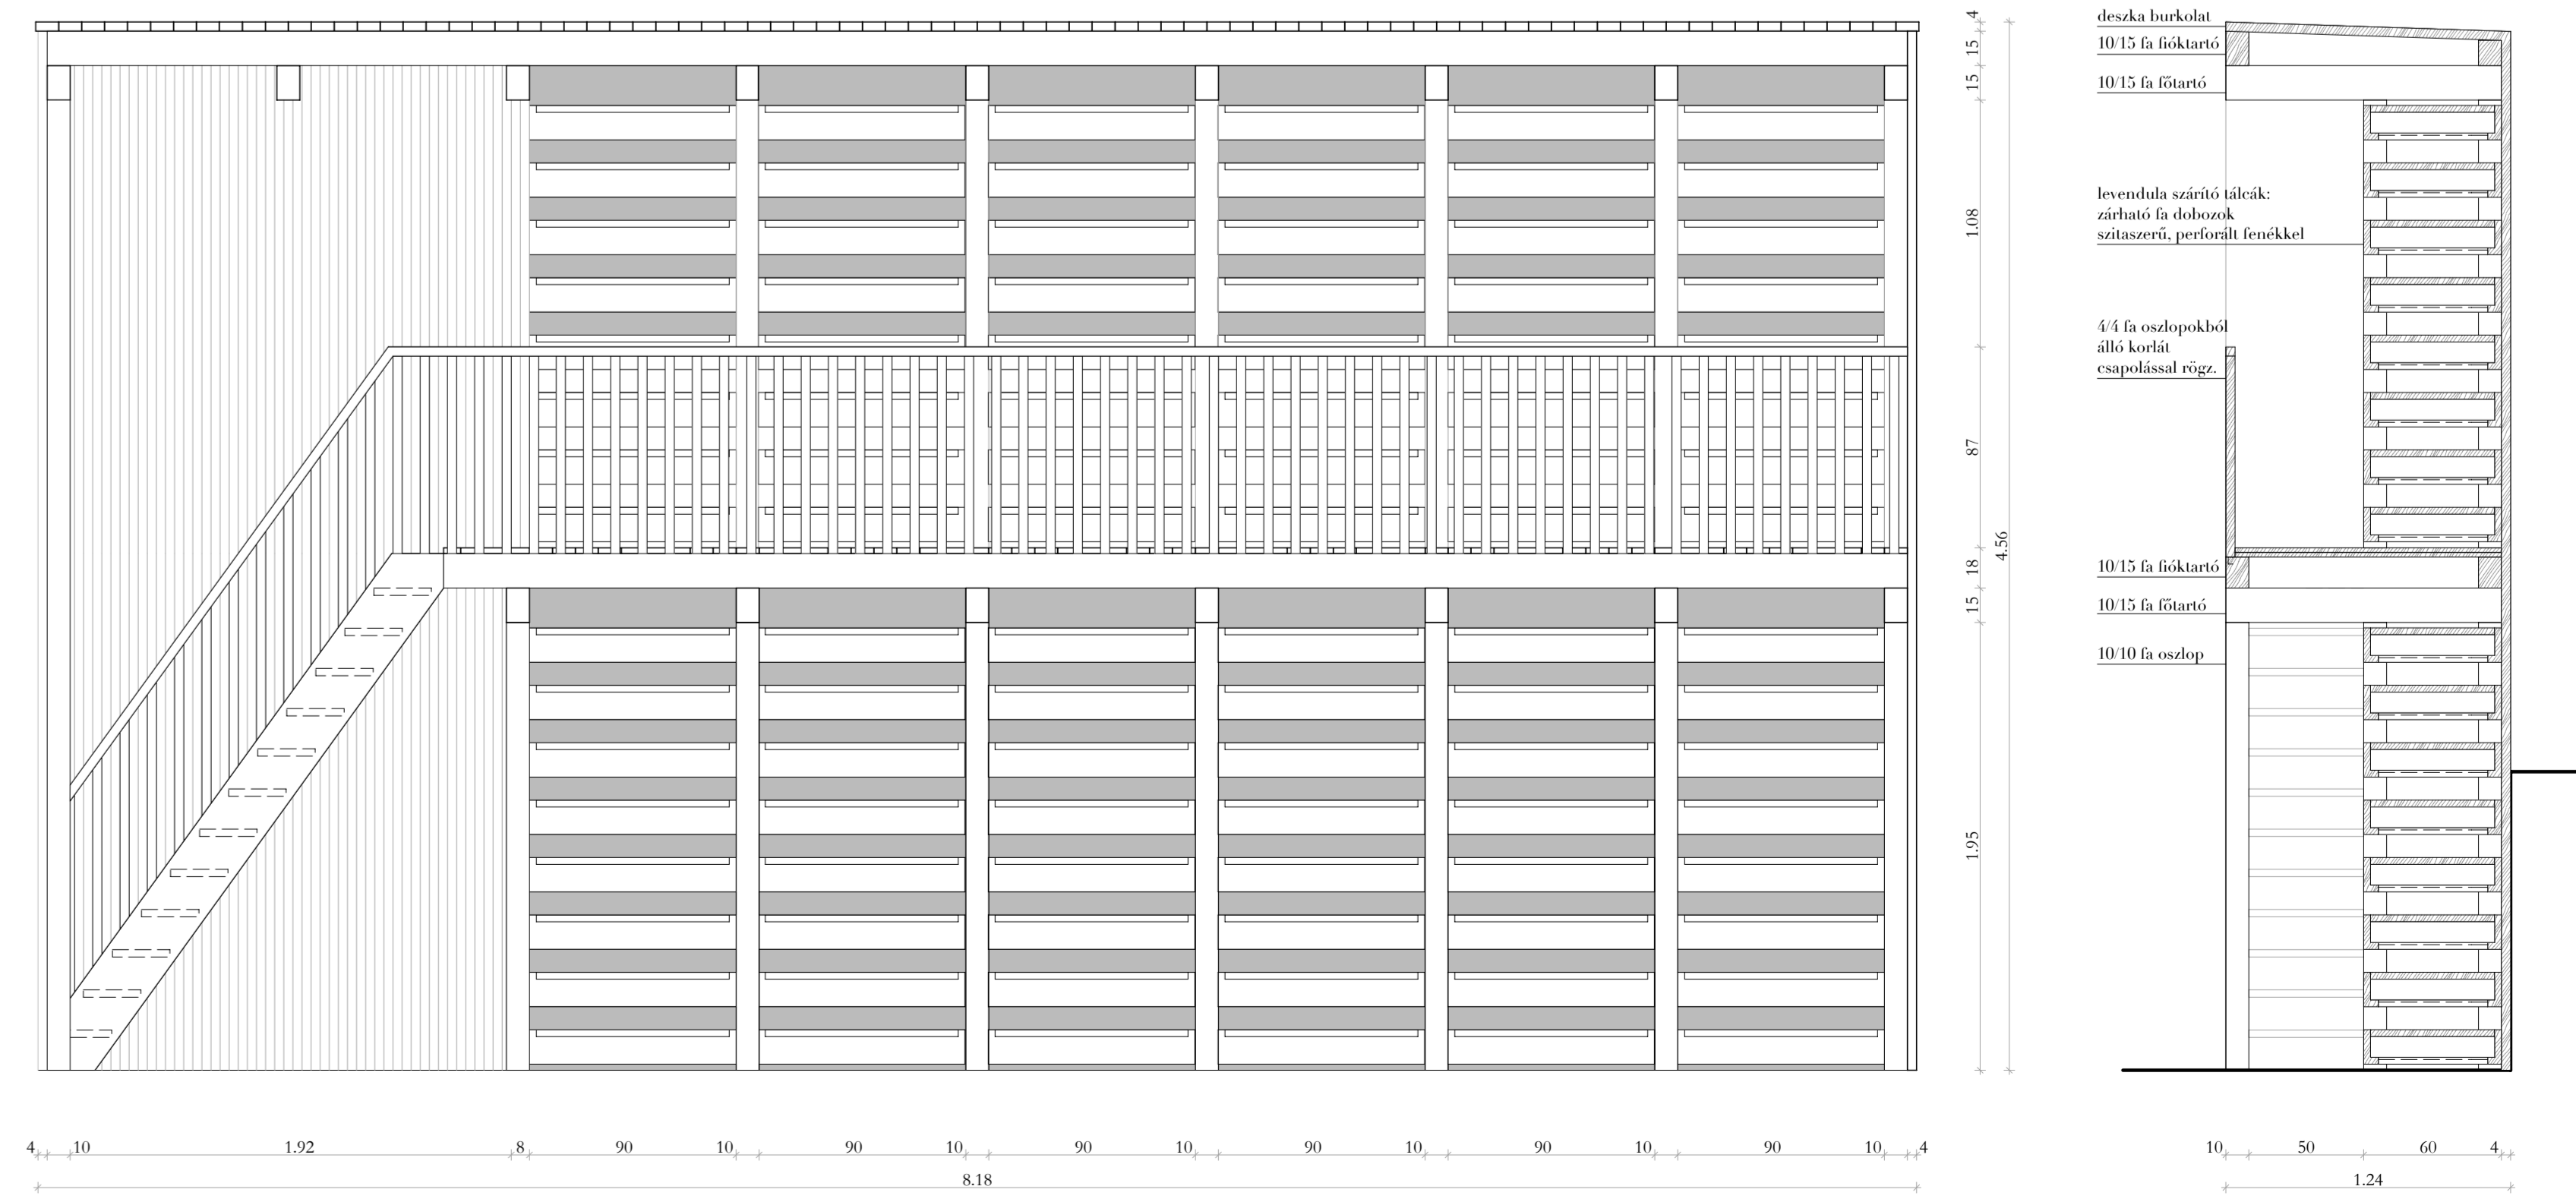

CSP8 - levendula szárító részletrajza m 1:10