













ÉPÍTÉSZETTÖRTÉNETI PERIODIZÁCIÓ

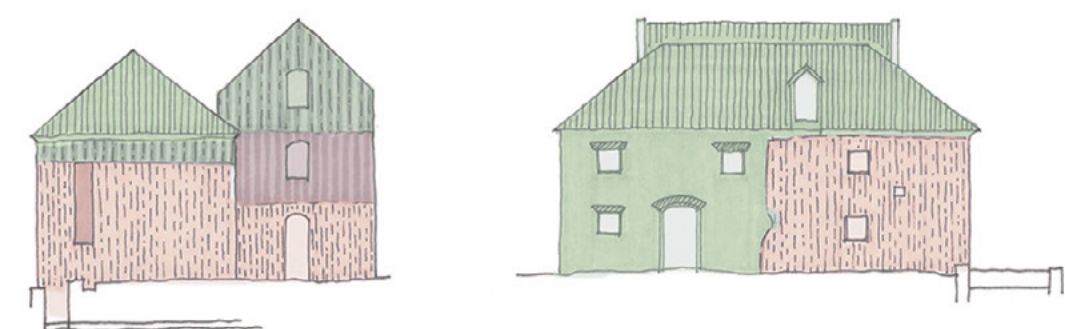

malom homlokzatai

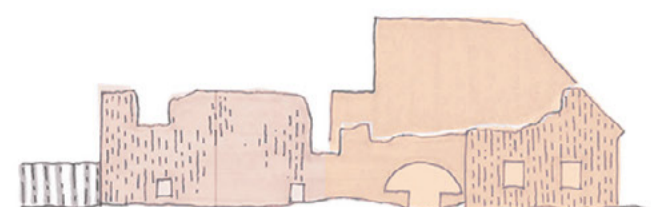


molnár lakás homlokzatai

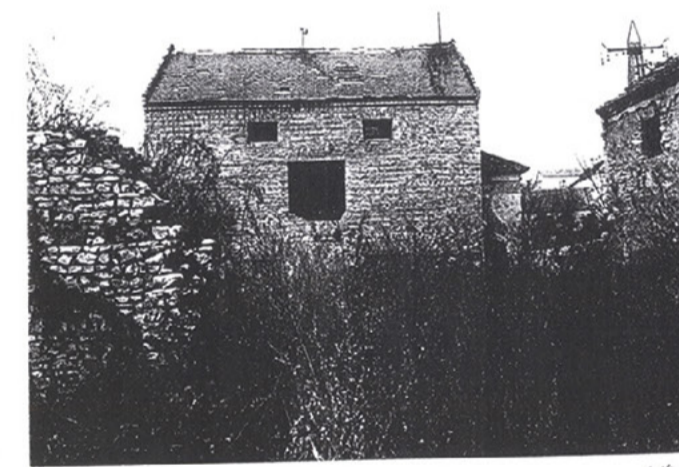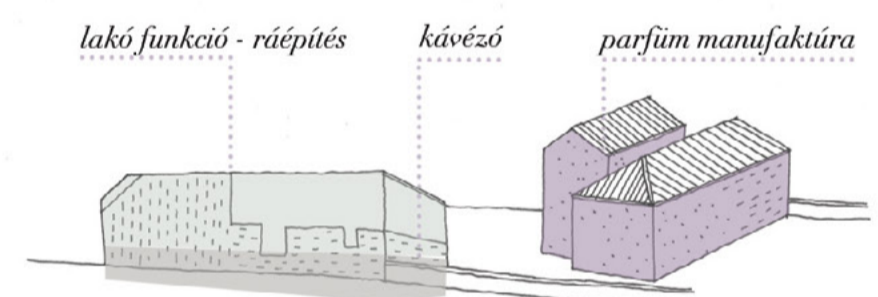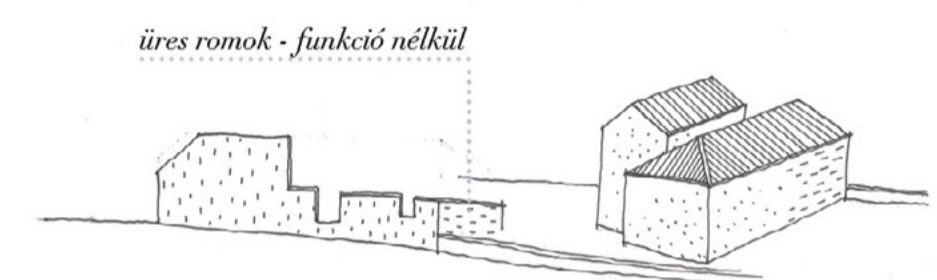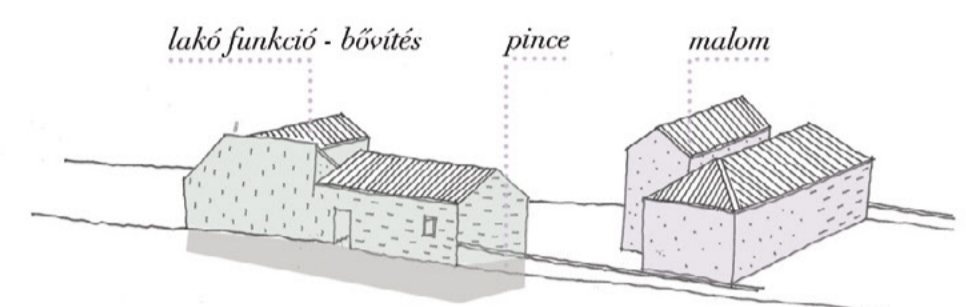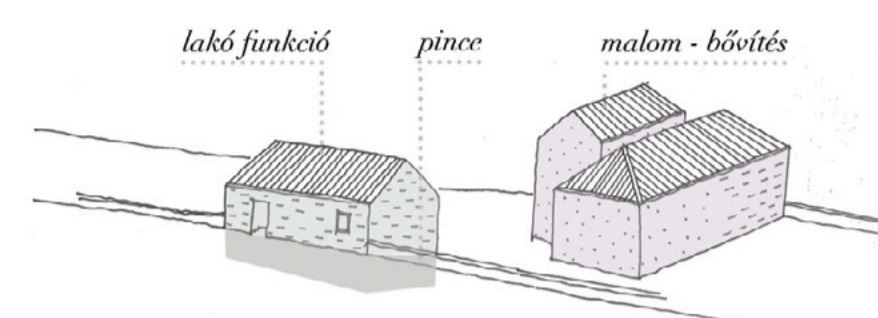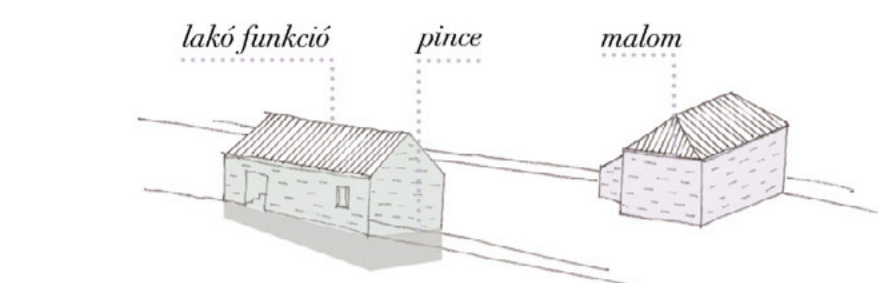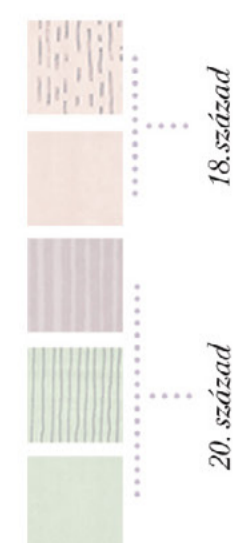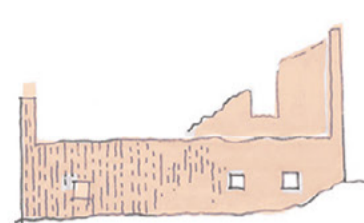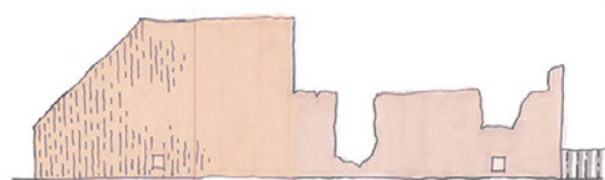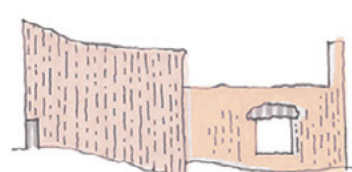


A4




A1

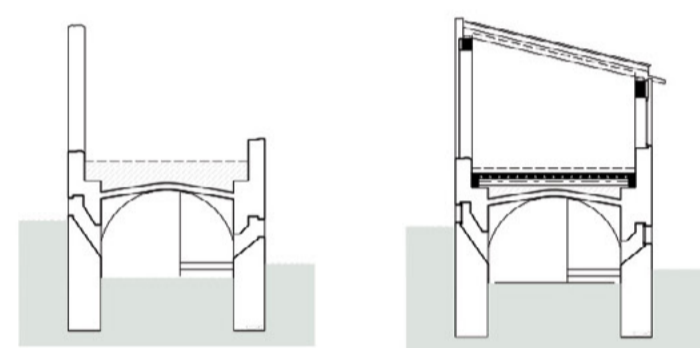


molnárház meglévő és új metszete m 1:200

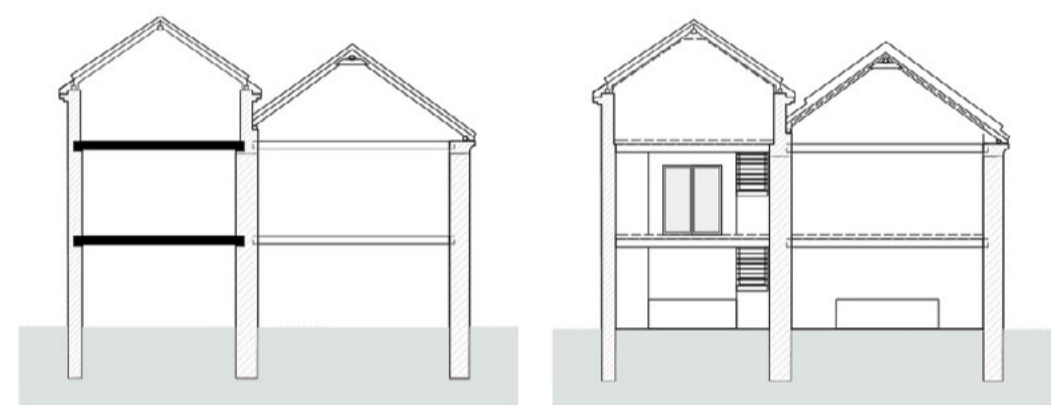


malom meglévő és új metszete m 1:200

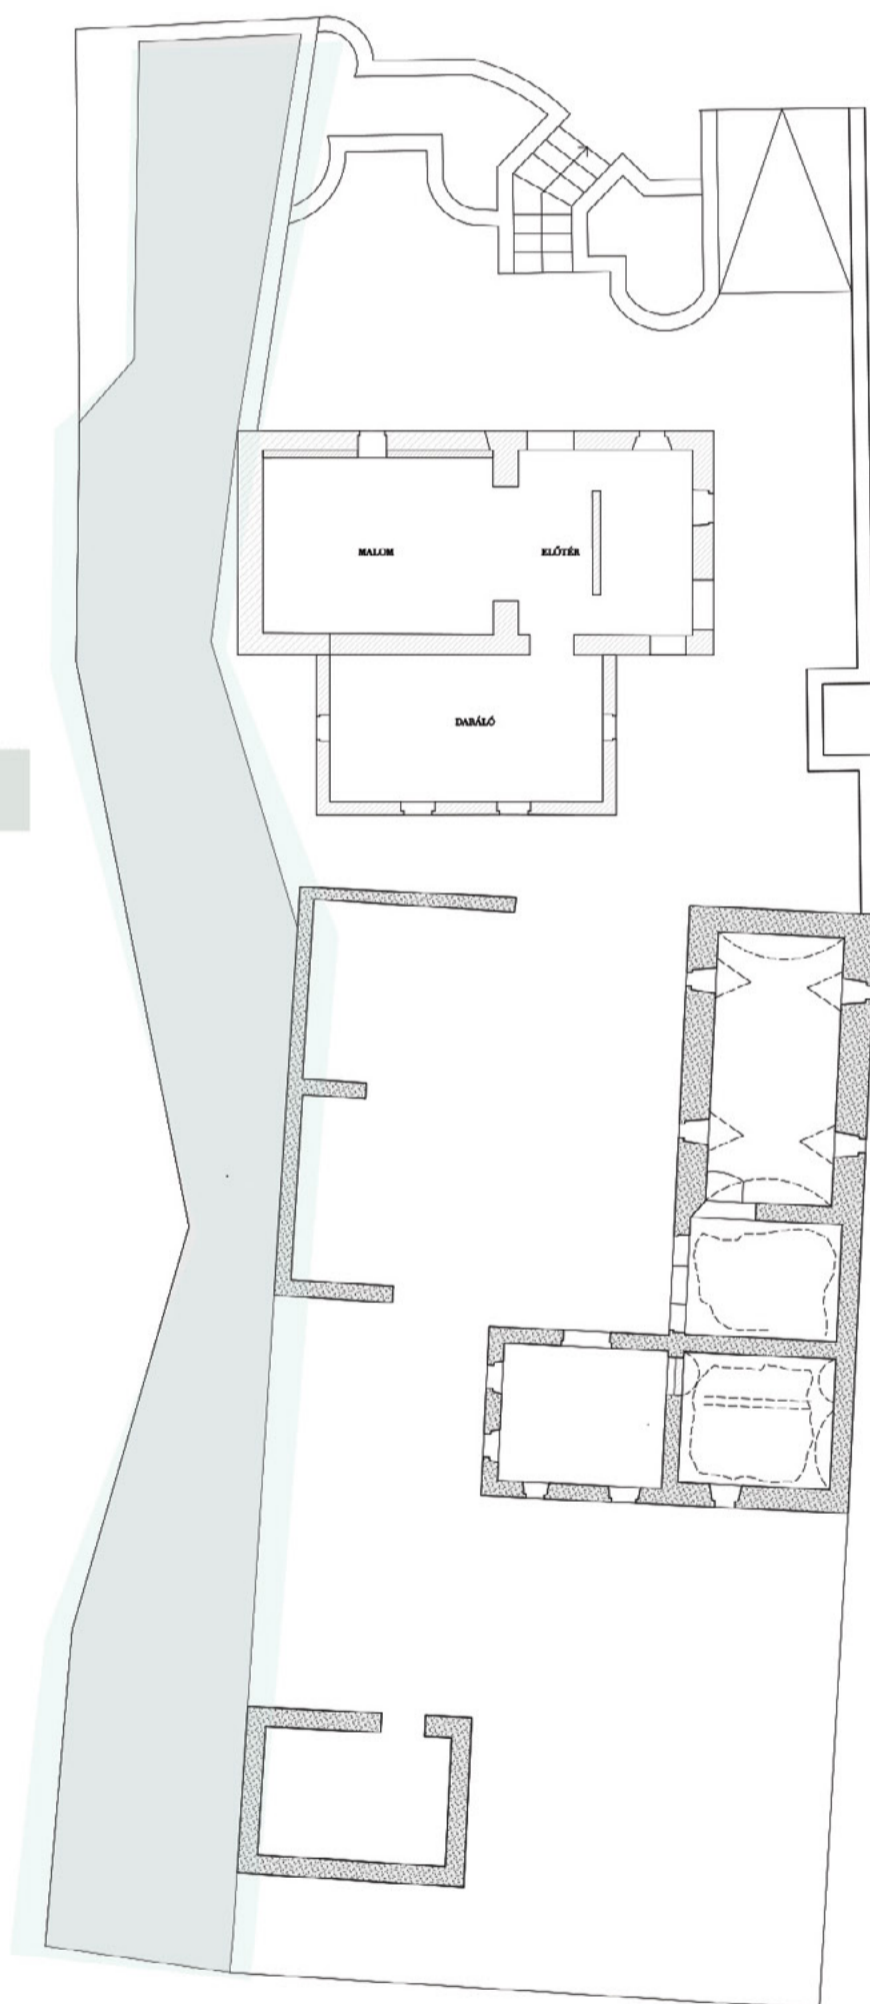


földszinti alaprajz m 1:200

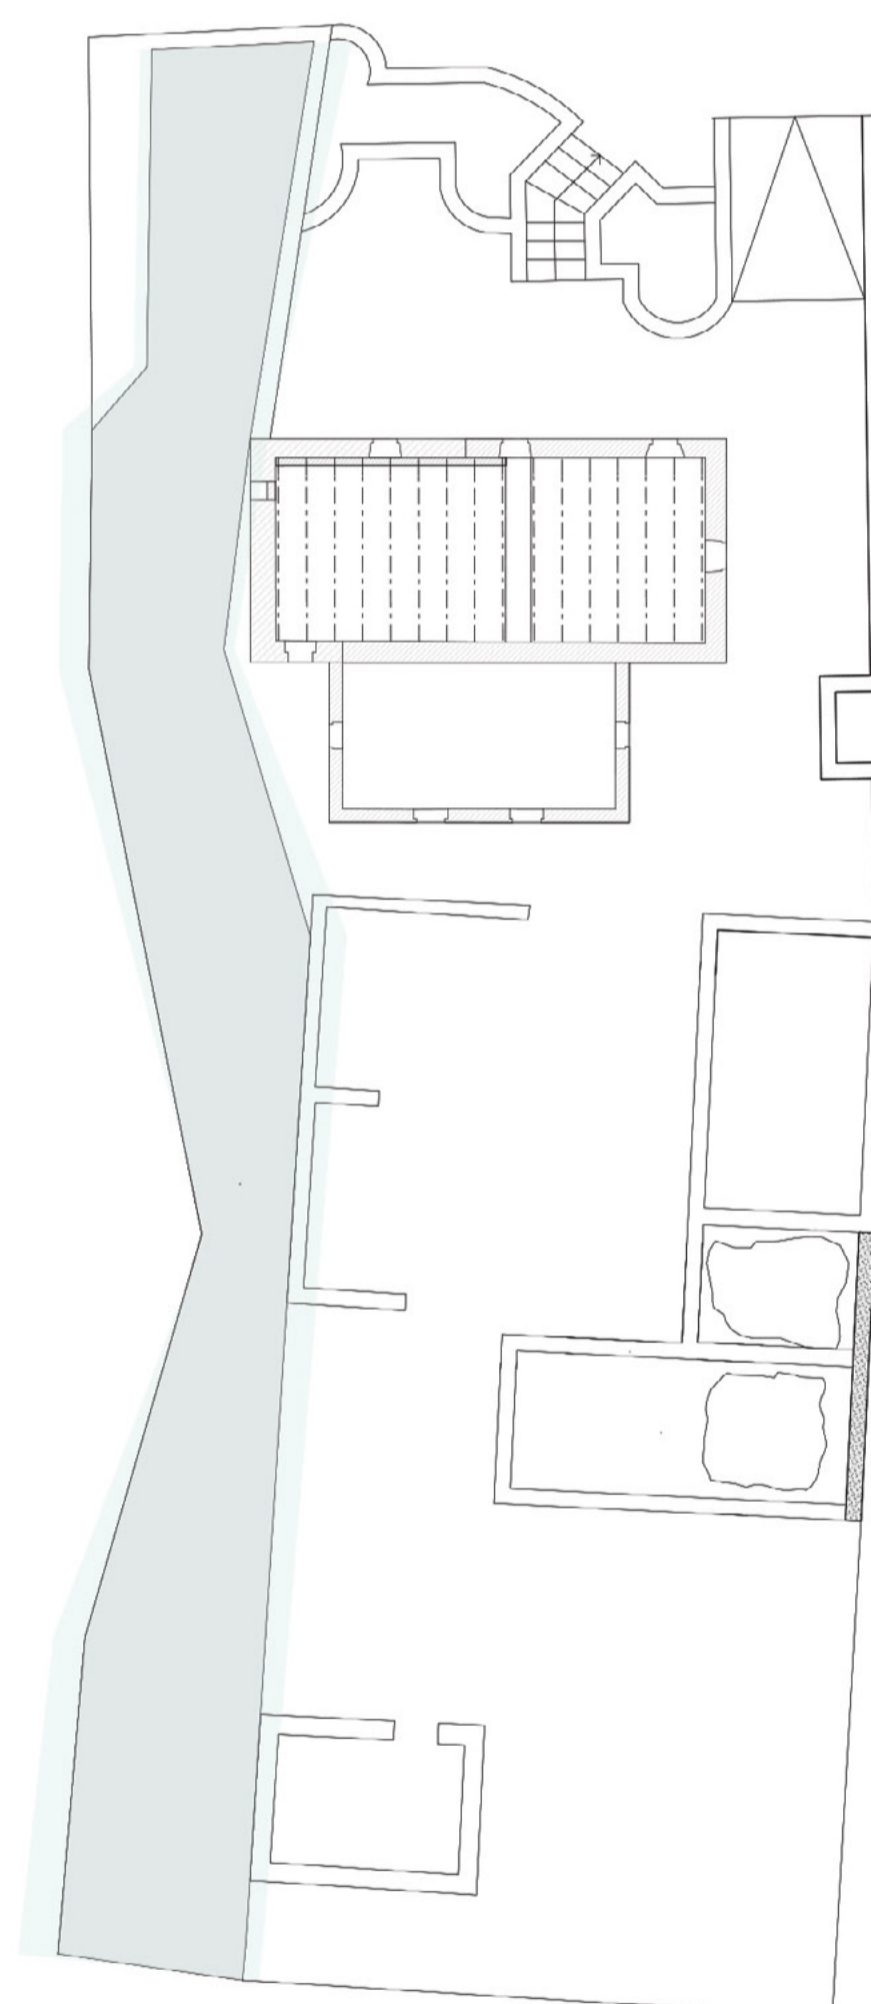


emeleti alaprajz m 1:200

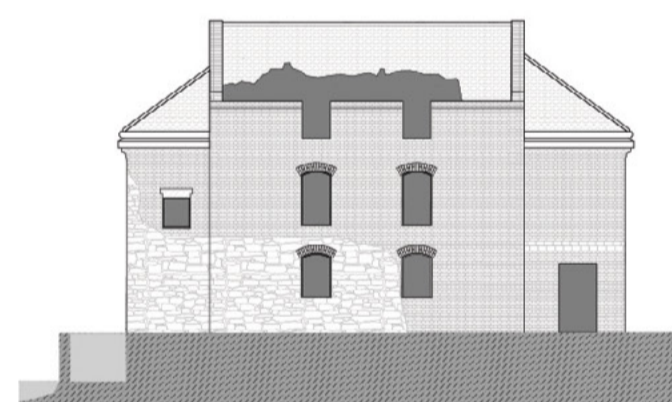


malom déli homlokzata m 1:200

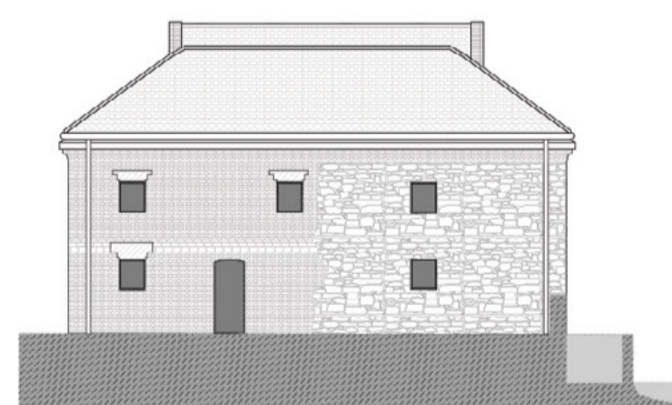


malom északi homlokzata m 1:200

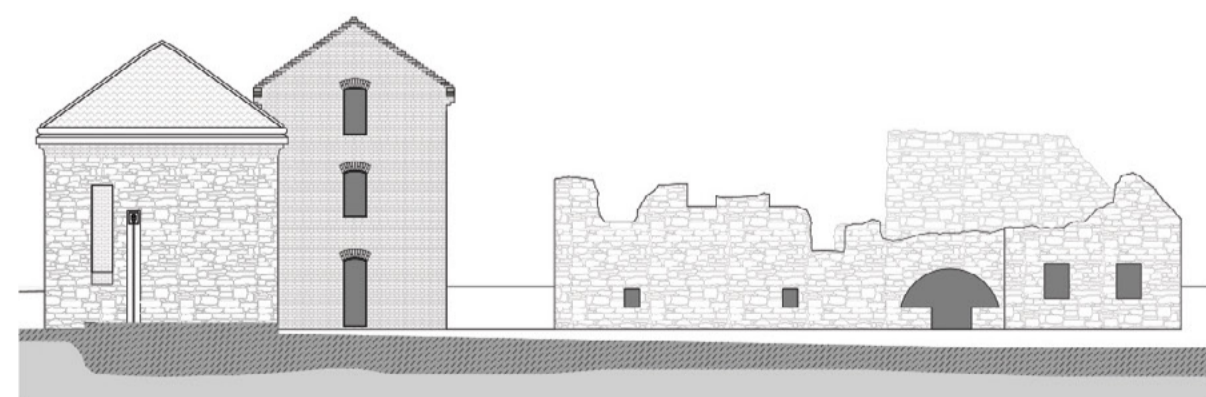


malom és molnárház nyugati homlokzata m 1:200

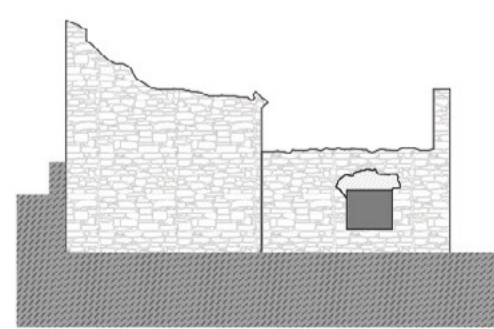

molnárház északi homlokzata m 1:200

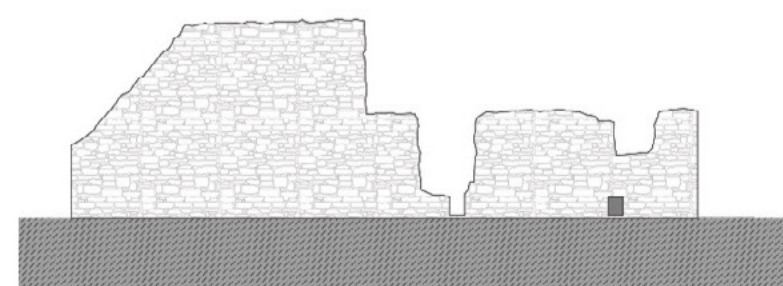

molnárház keleti homlokzata m 1:200

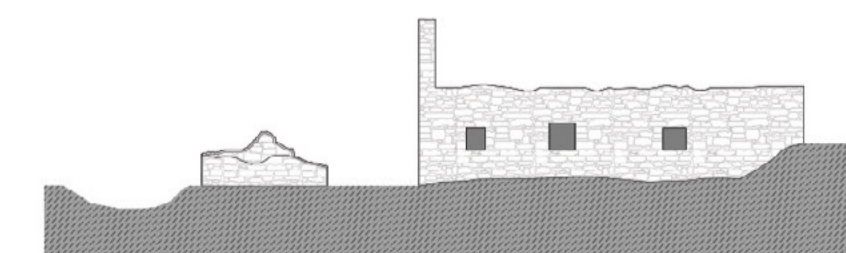

molnárház déli homlokzata m 1:200