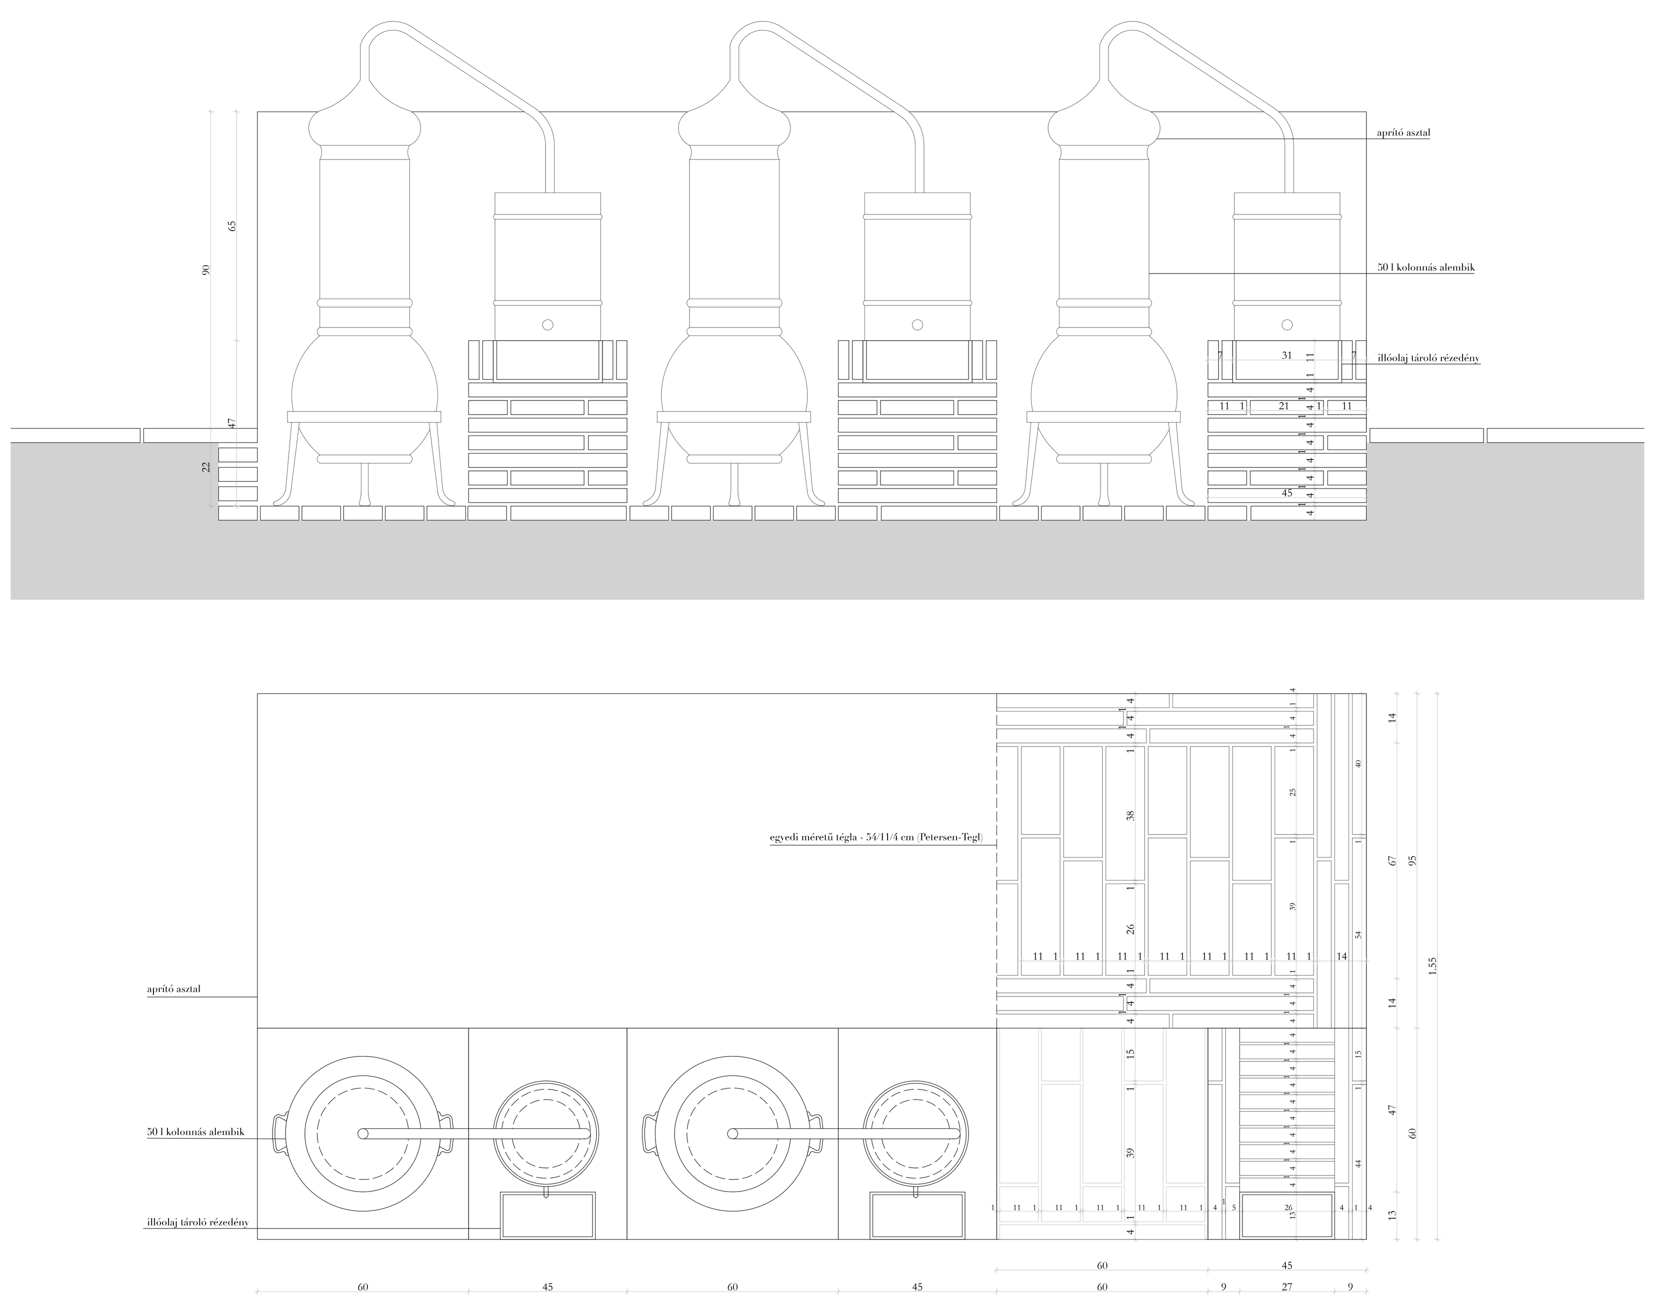

CSP7 - lepárló részletrajza m 1:10

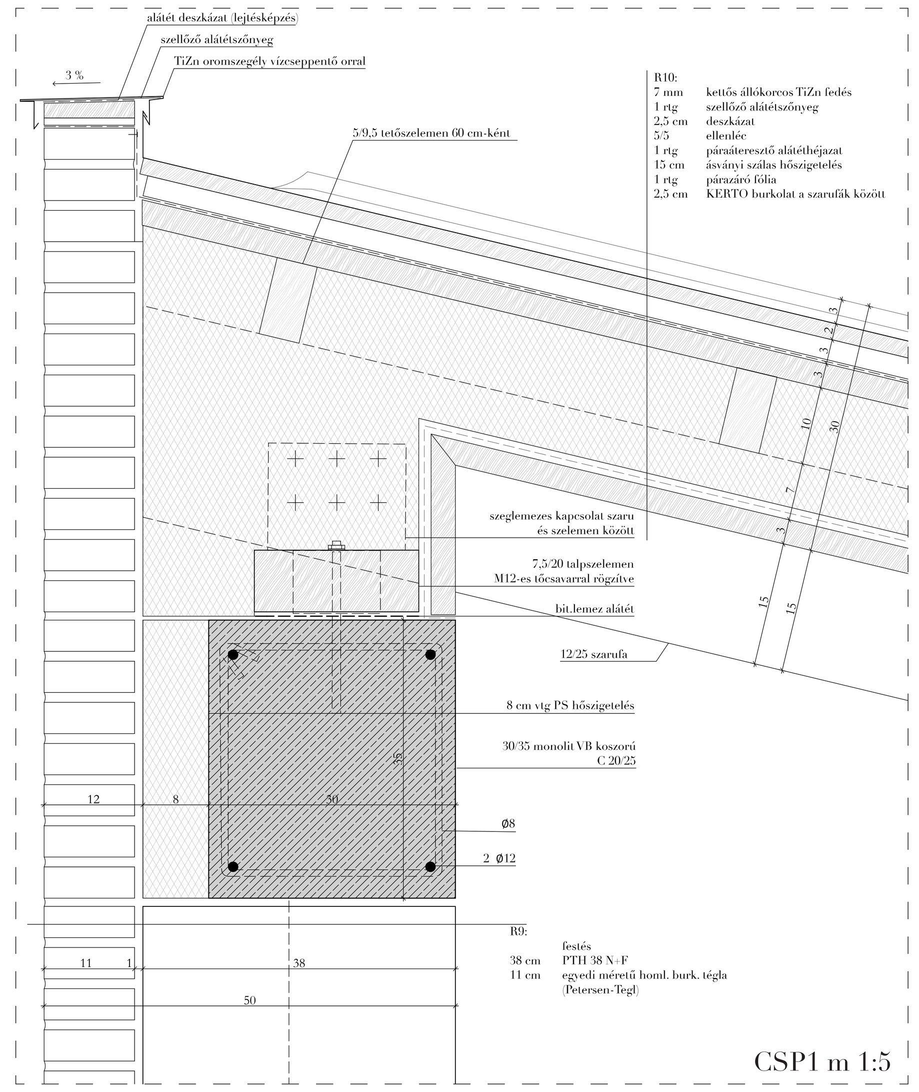

CSP1 m 1:5

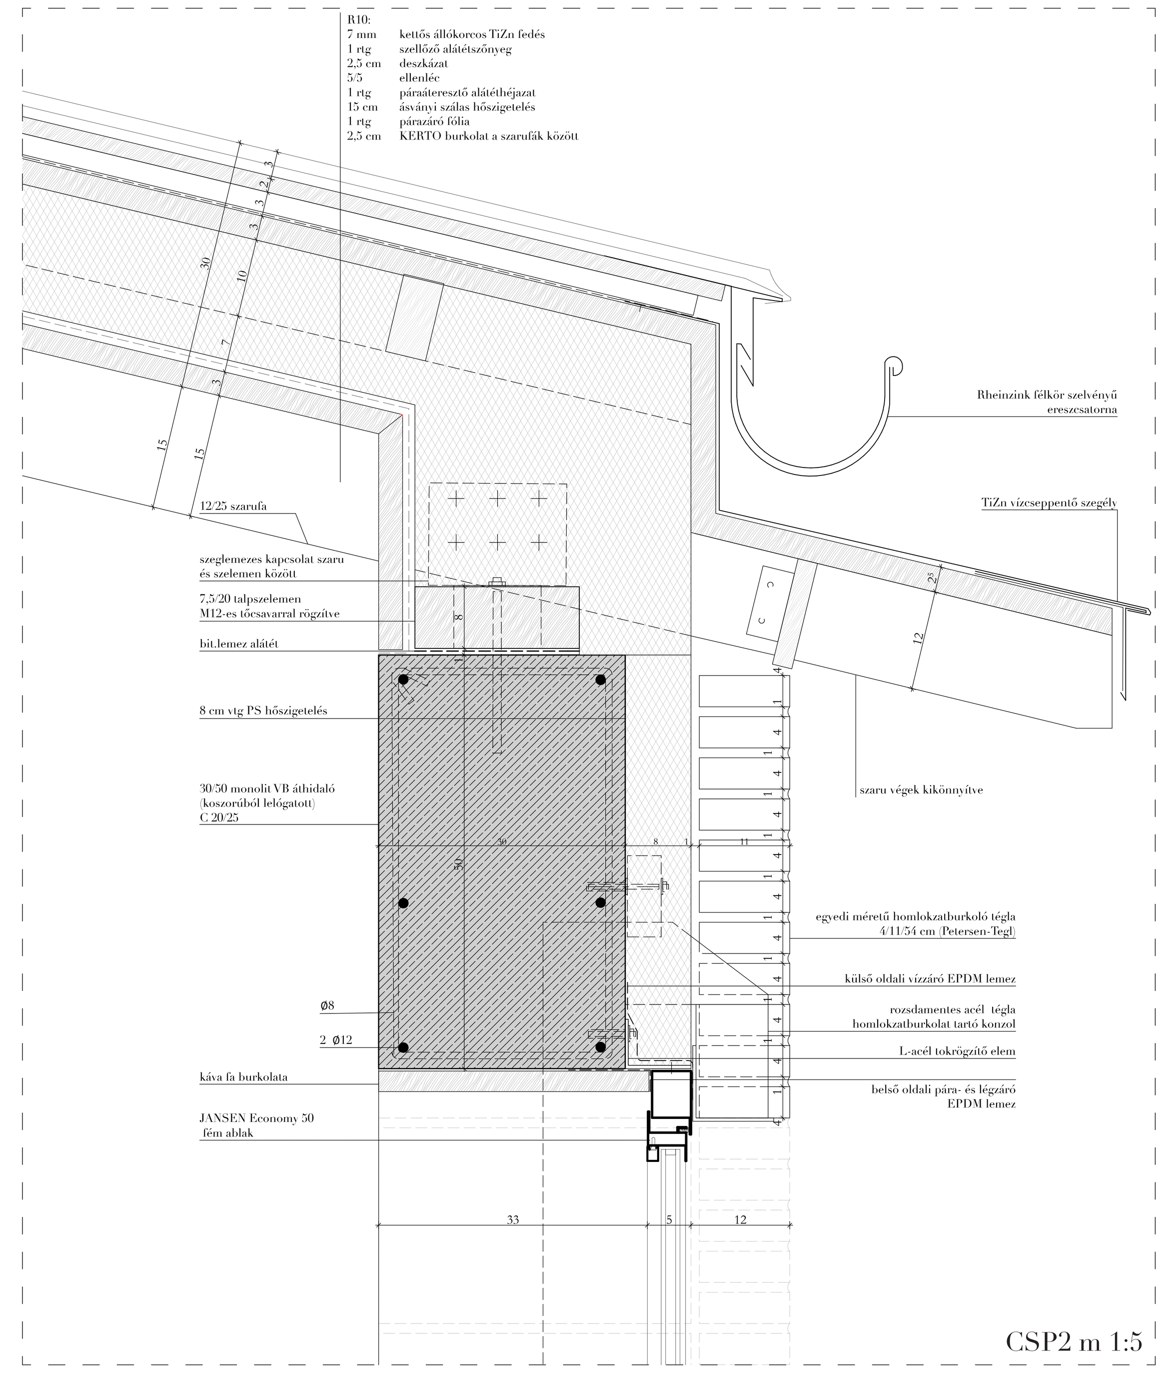

CSP2 m 1:5

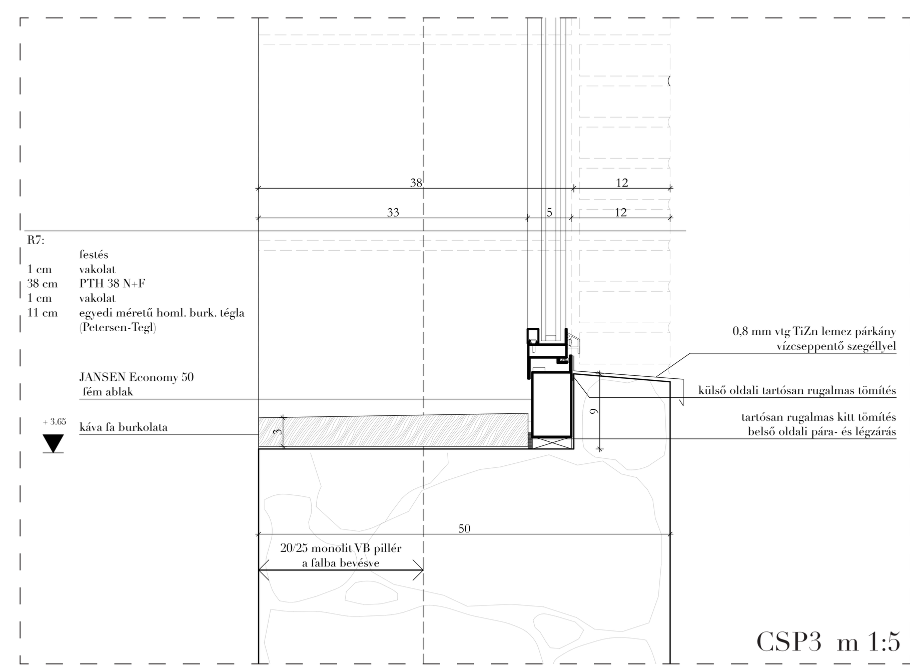

CSP3 m 1:5

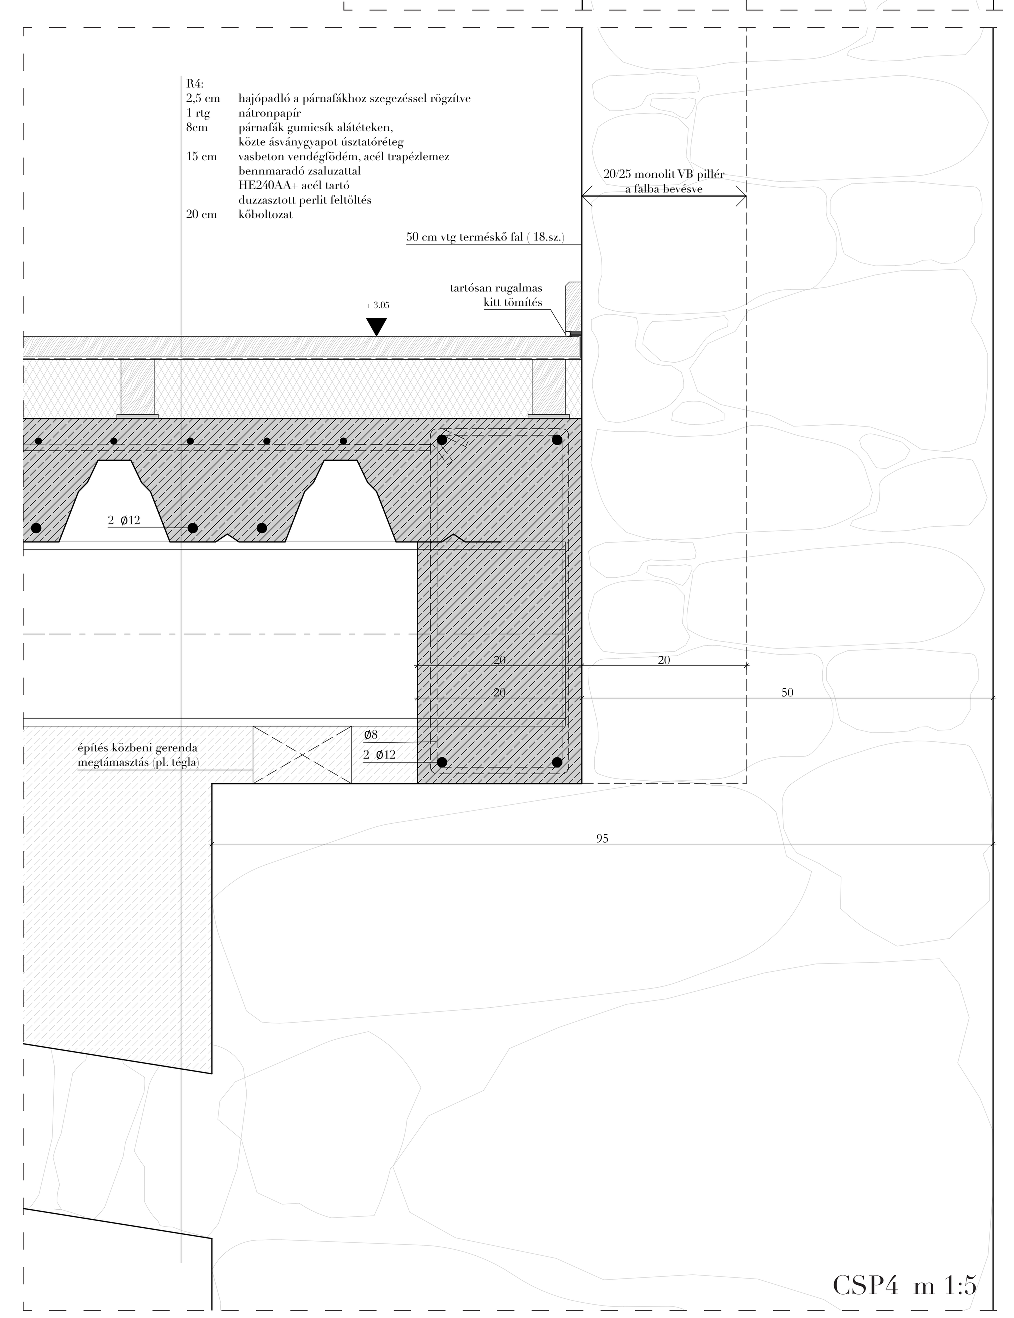

CSP4 m 1:5

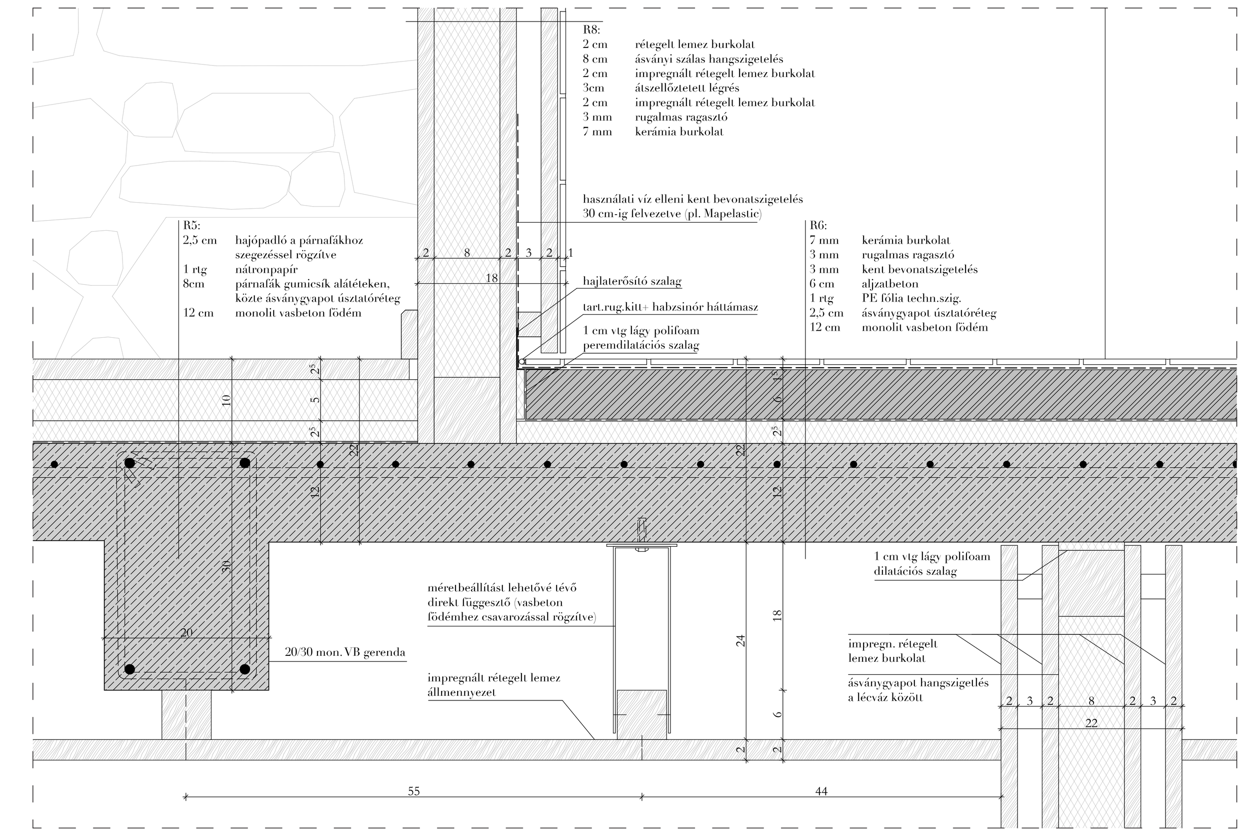

CSP5 m 1:5

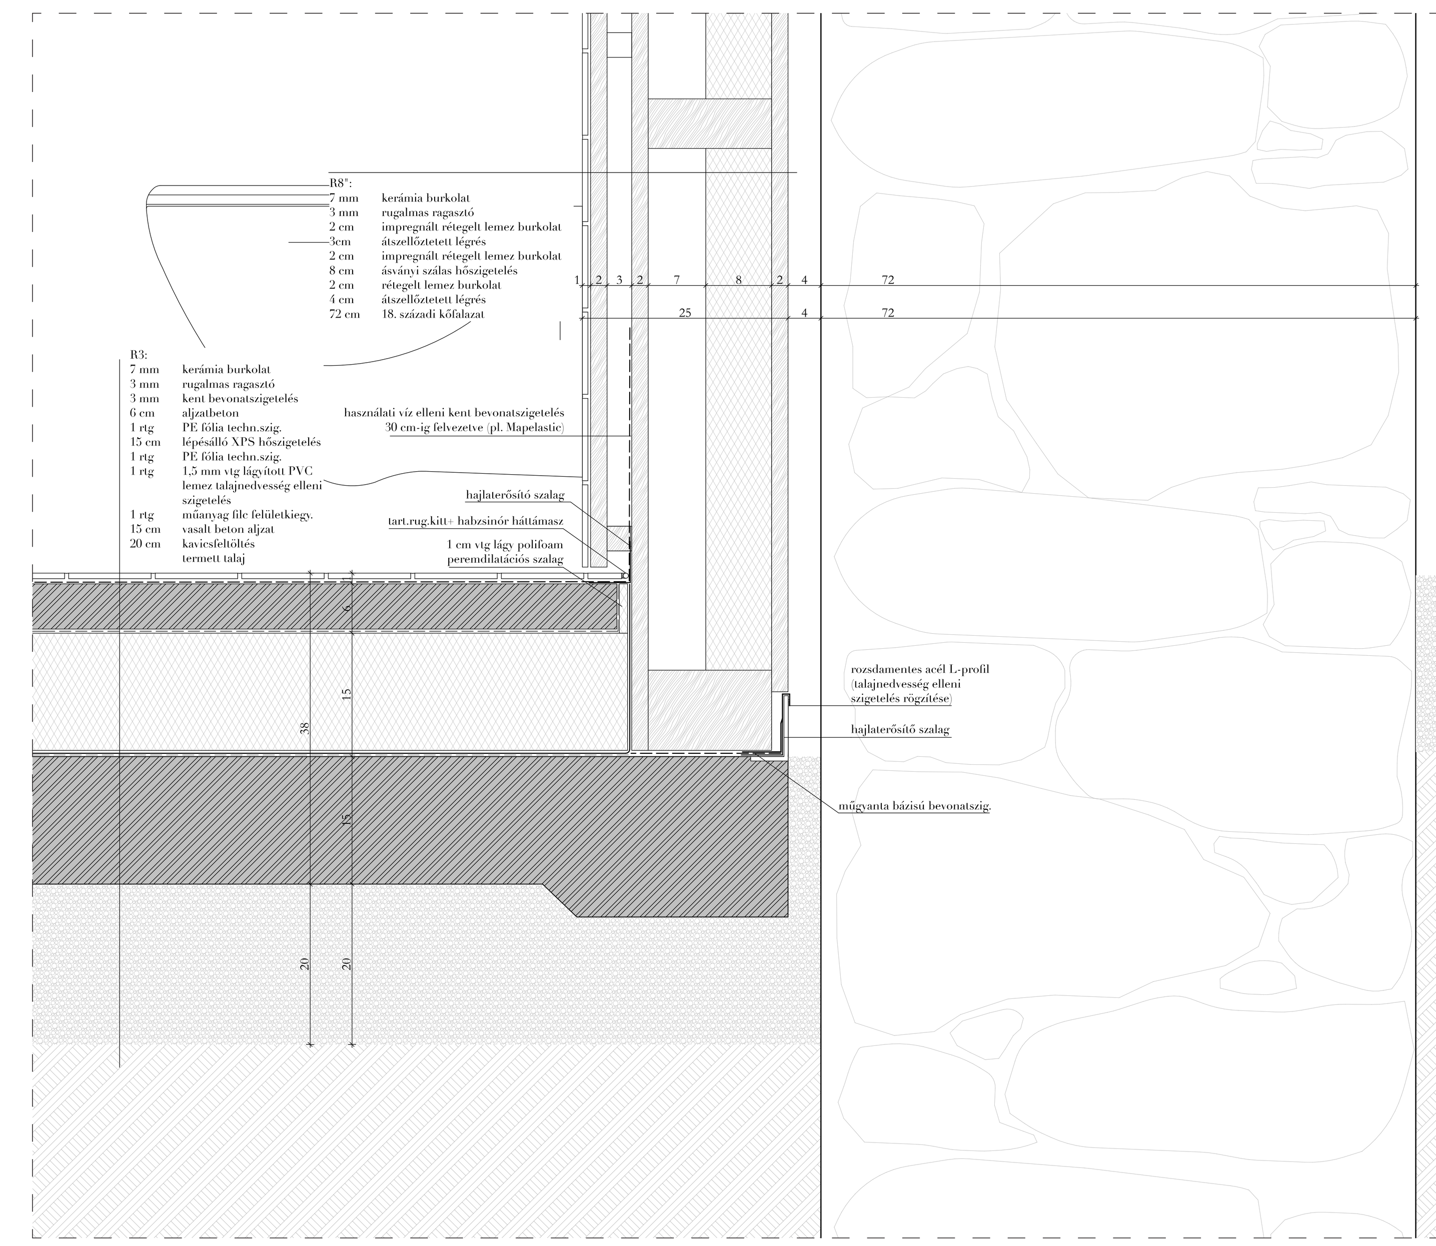

CSP6 m 1:5

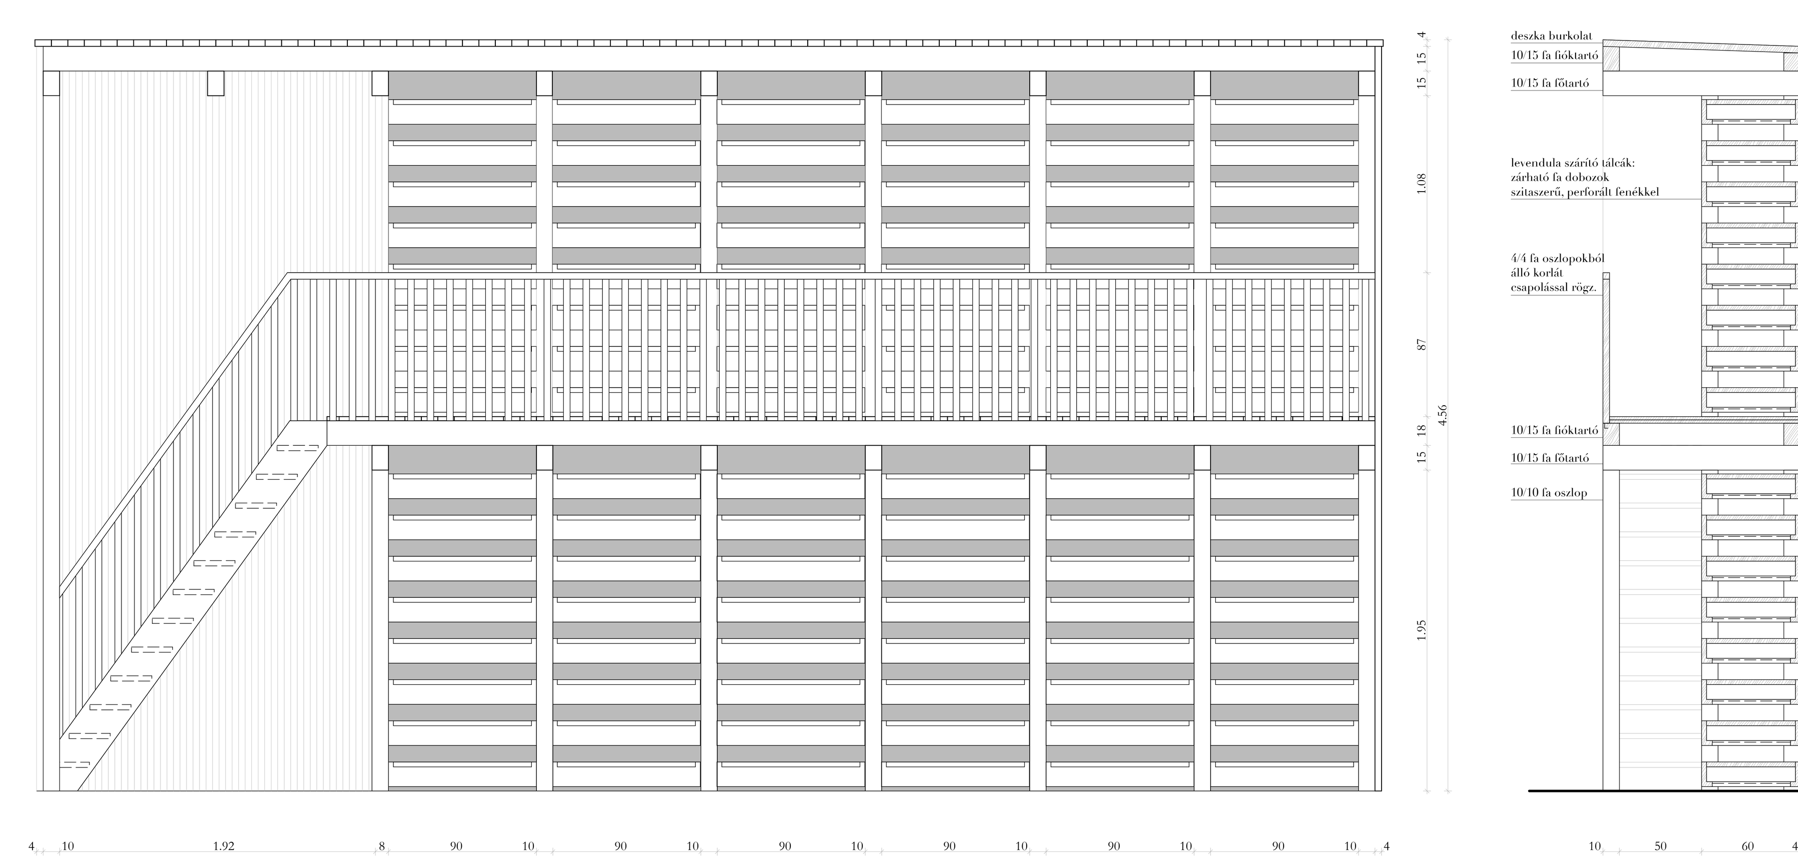

CSP8 - levendula szárító részletrajza m 1:10

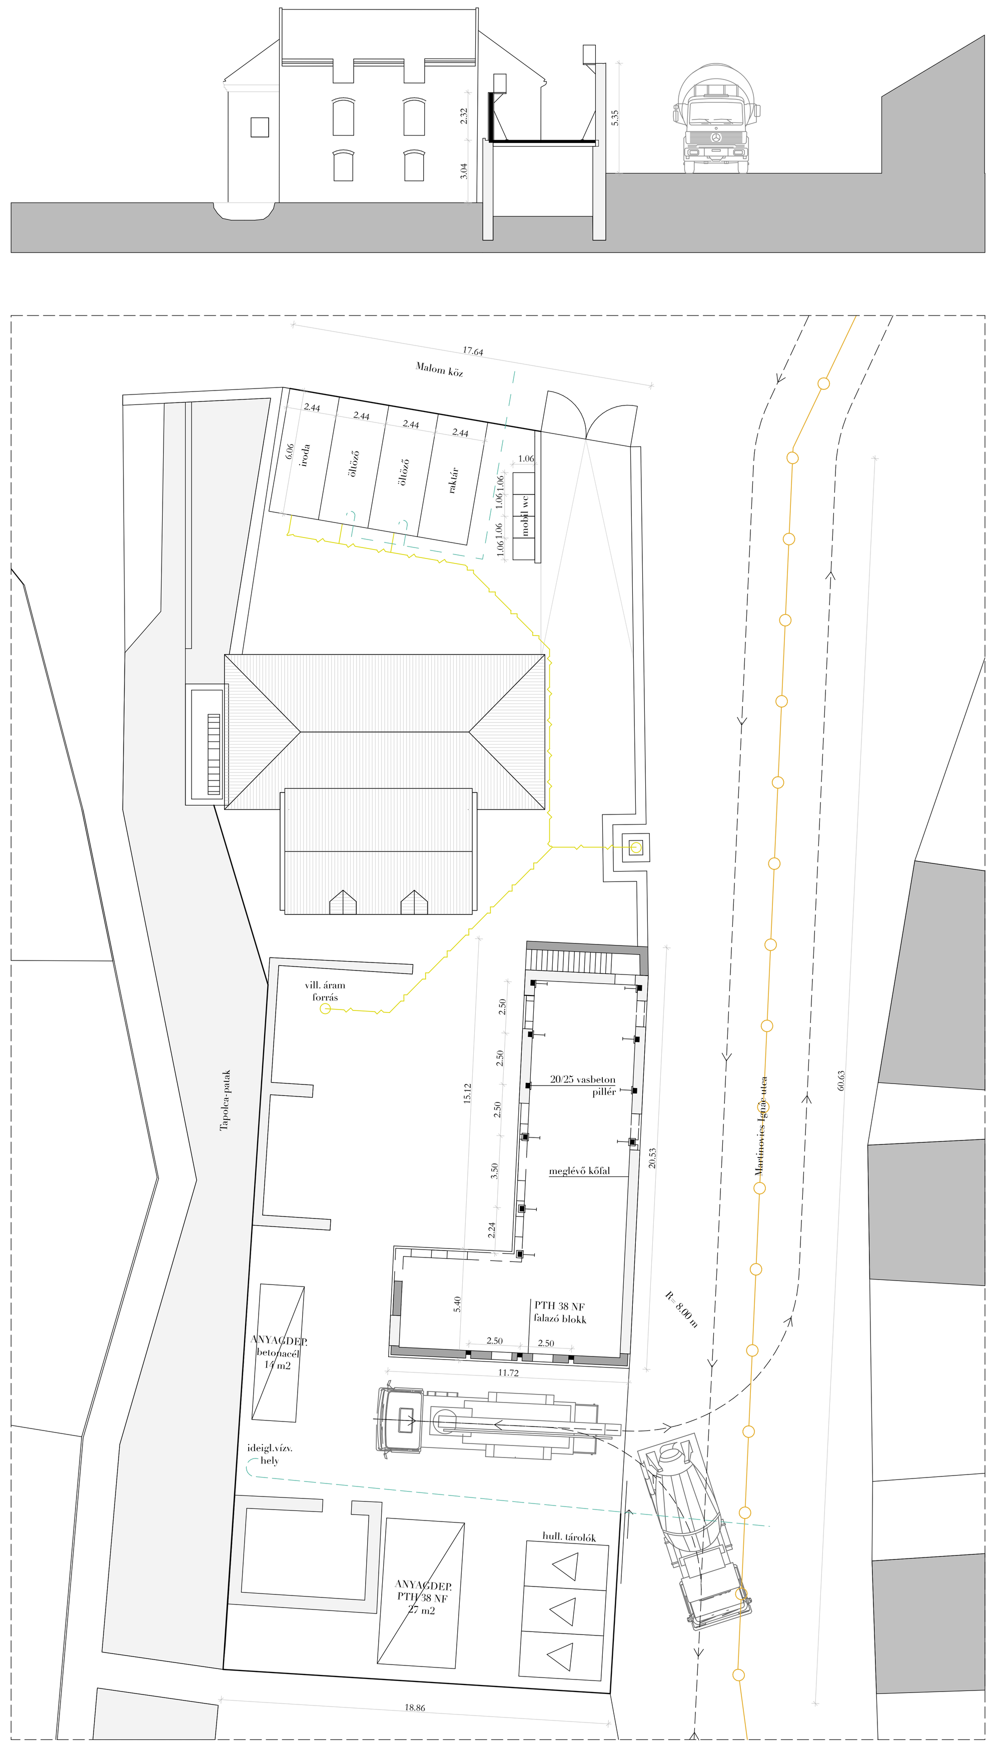

ORGANIZÁCIÓS HELYSZÍNRAJZ MOLNÁRHÁZ EMELETÉNEK SZERKEZETÉPÍTÉSE M 1:200

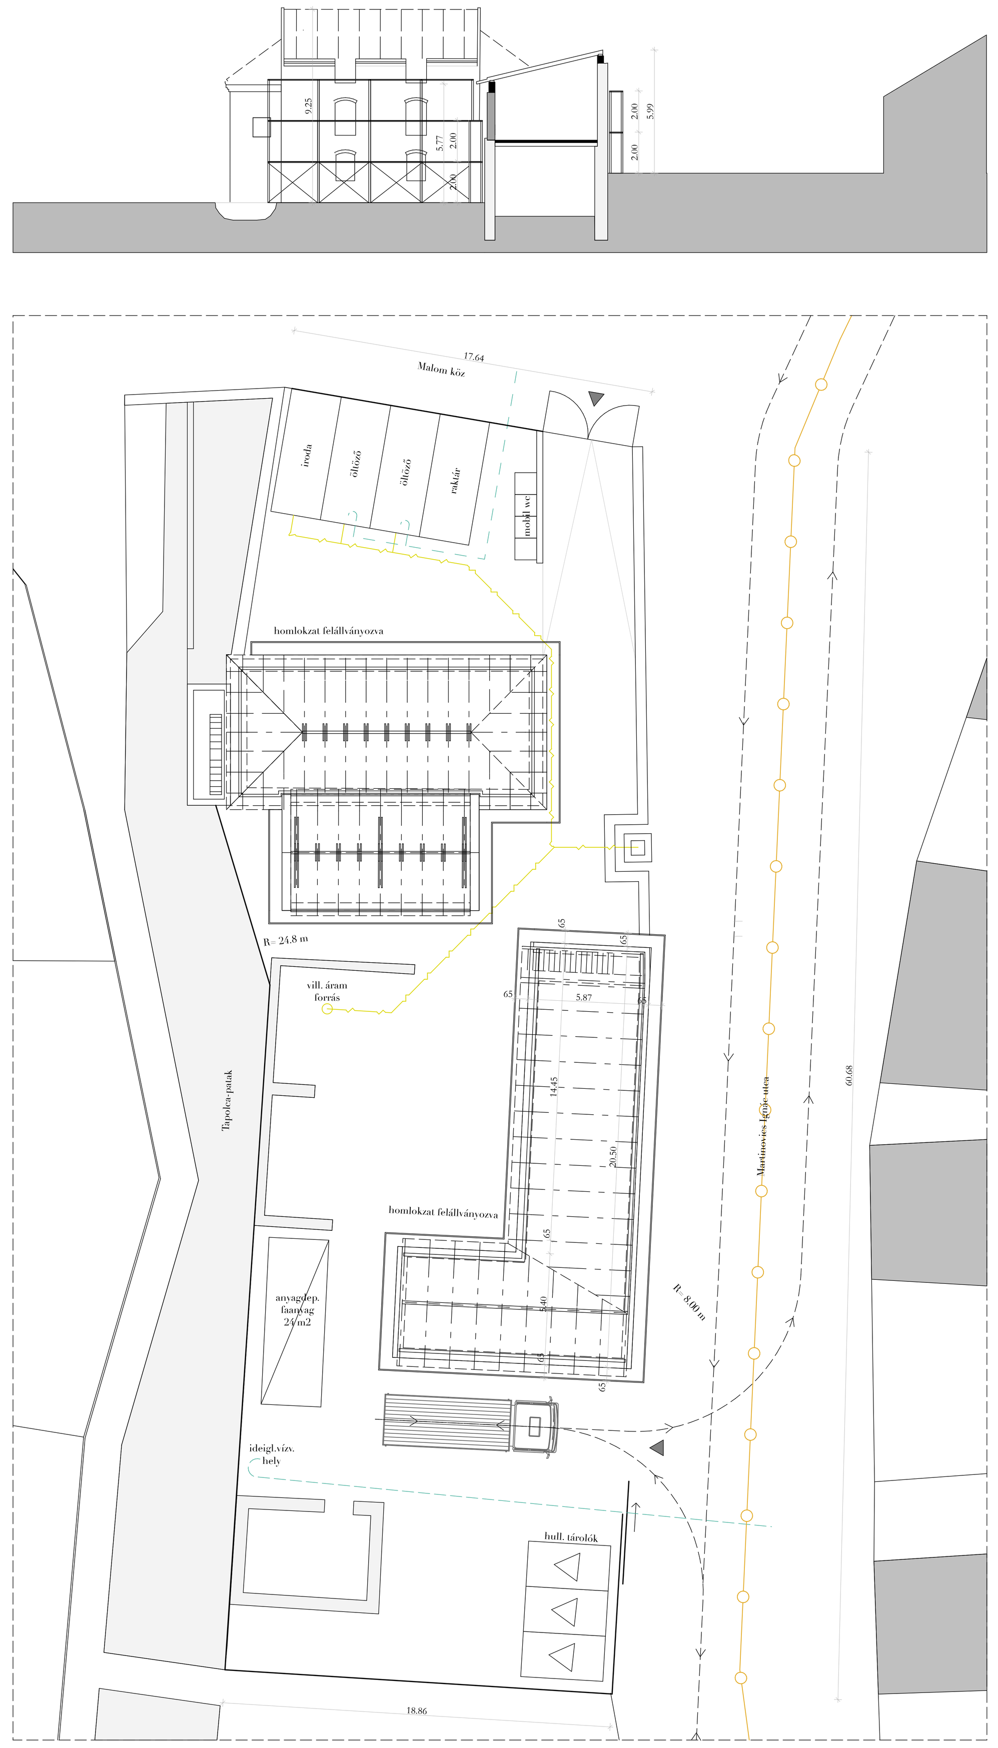

ORGANIZÁCIÓS HELYSZÍNRAJZ TETŐSZERK. REKONSTRUKCIÓ/ ÉPÍTÉS M 1:200

KÓTHAY ZSÓFIA ILLATOS HÁZ DIPLOMATERVEZÉS 2014 ÉPÍTÉSZETTÖRTÉNETI ÉS MŰEMLÉKI TANSZÉK