



ADMINISZTRÁCIÓ ÉS ÖSSZESZERELŐ ÉPÜLETEK METSZETE

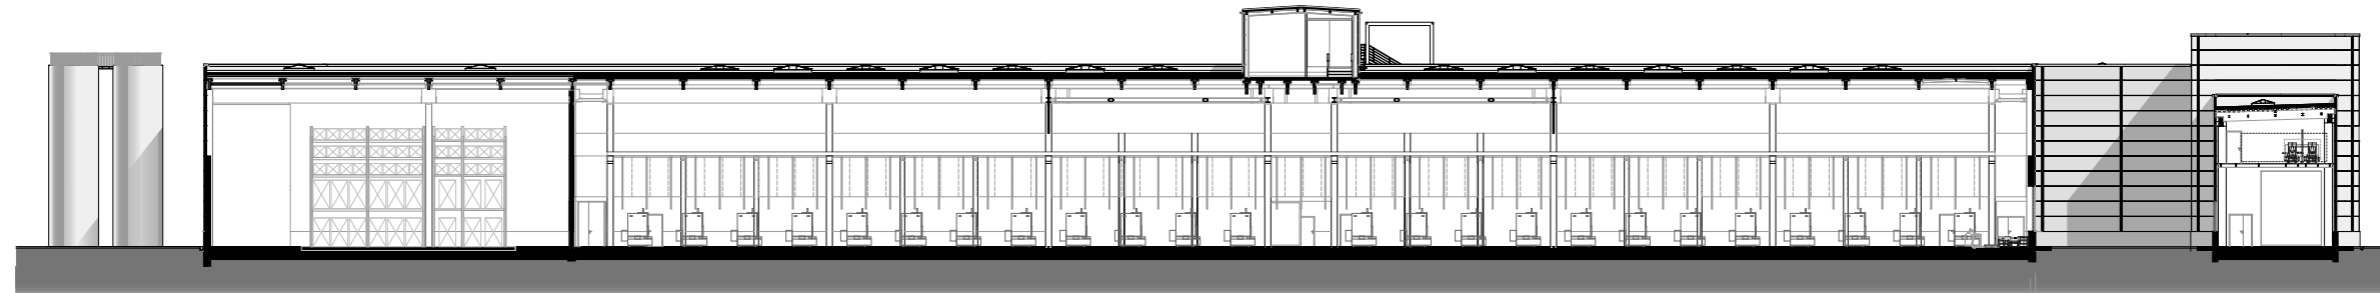

FRŐCCSÖNTŐ METSZETE

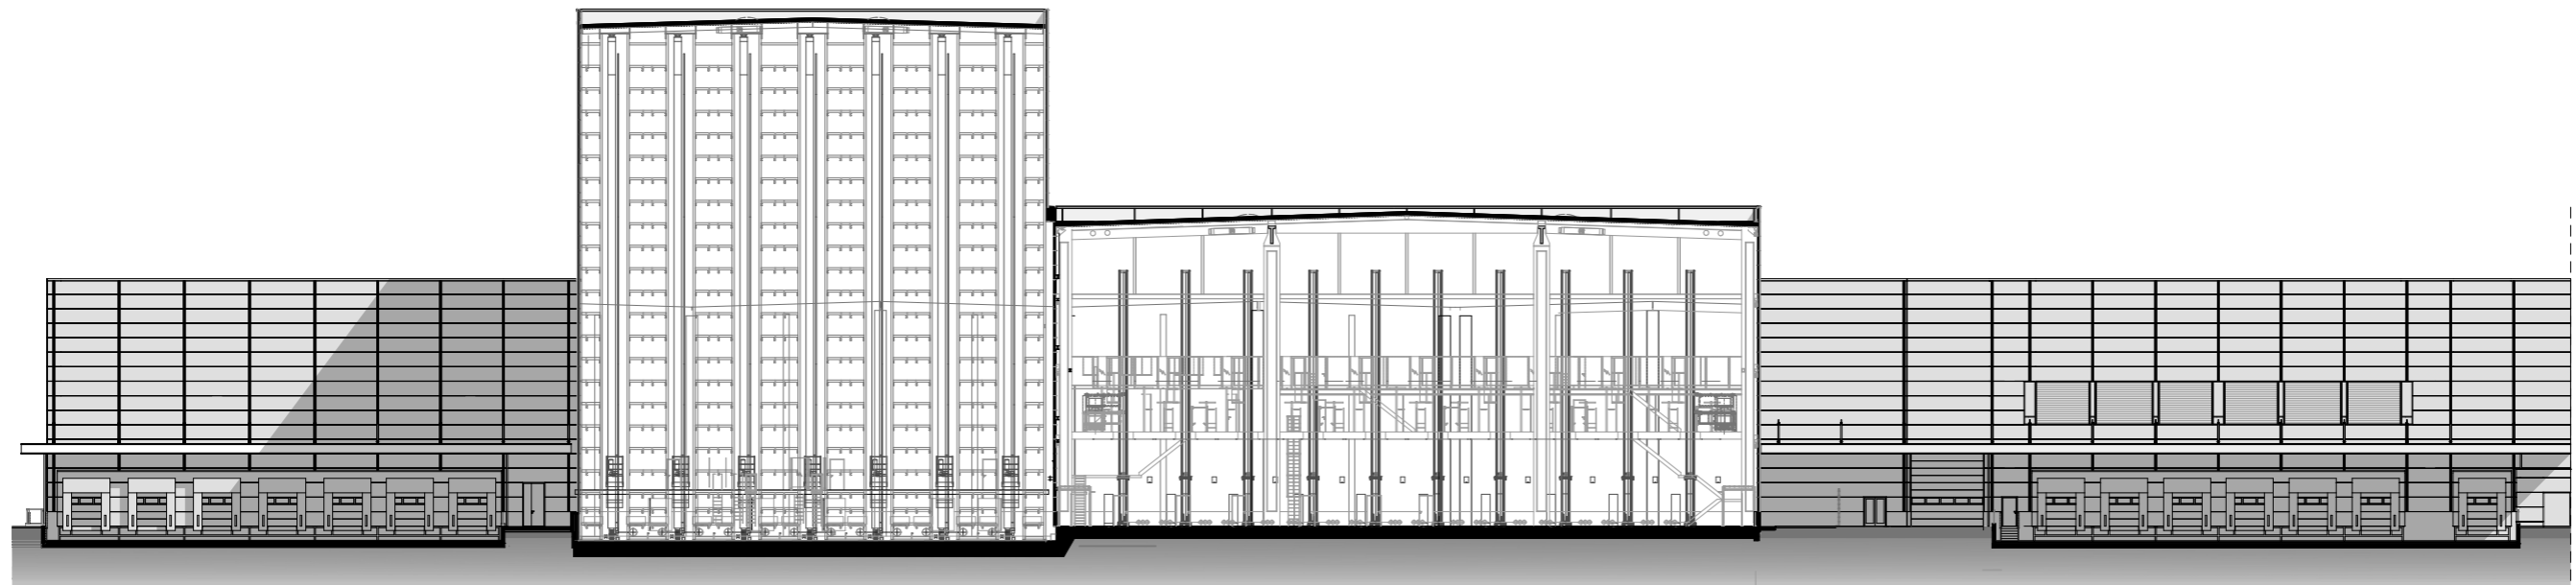

MAGASRAKTÁRAK METSZETE