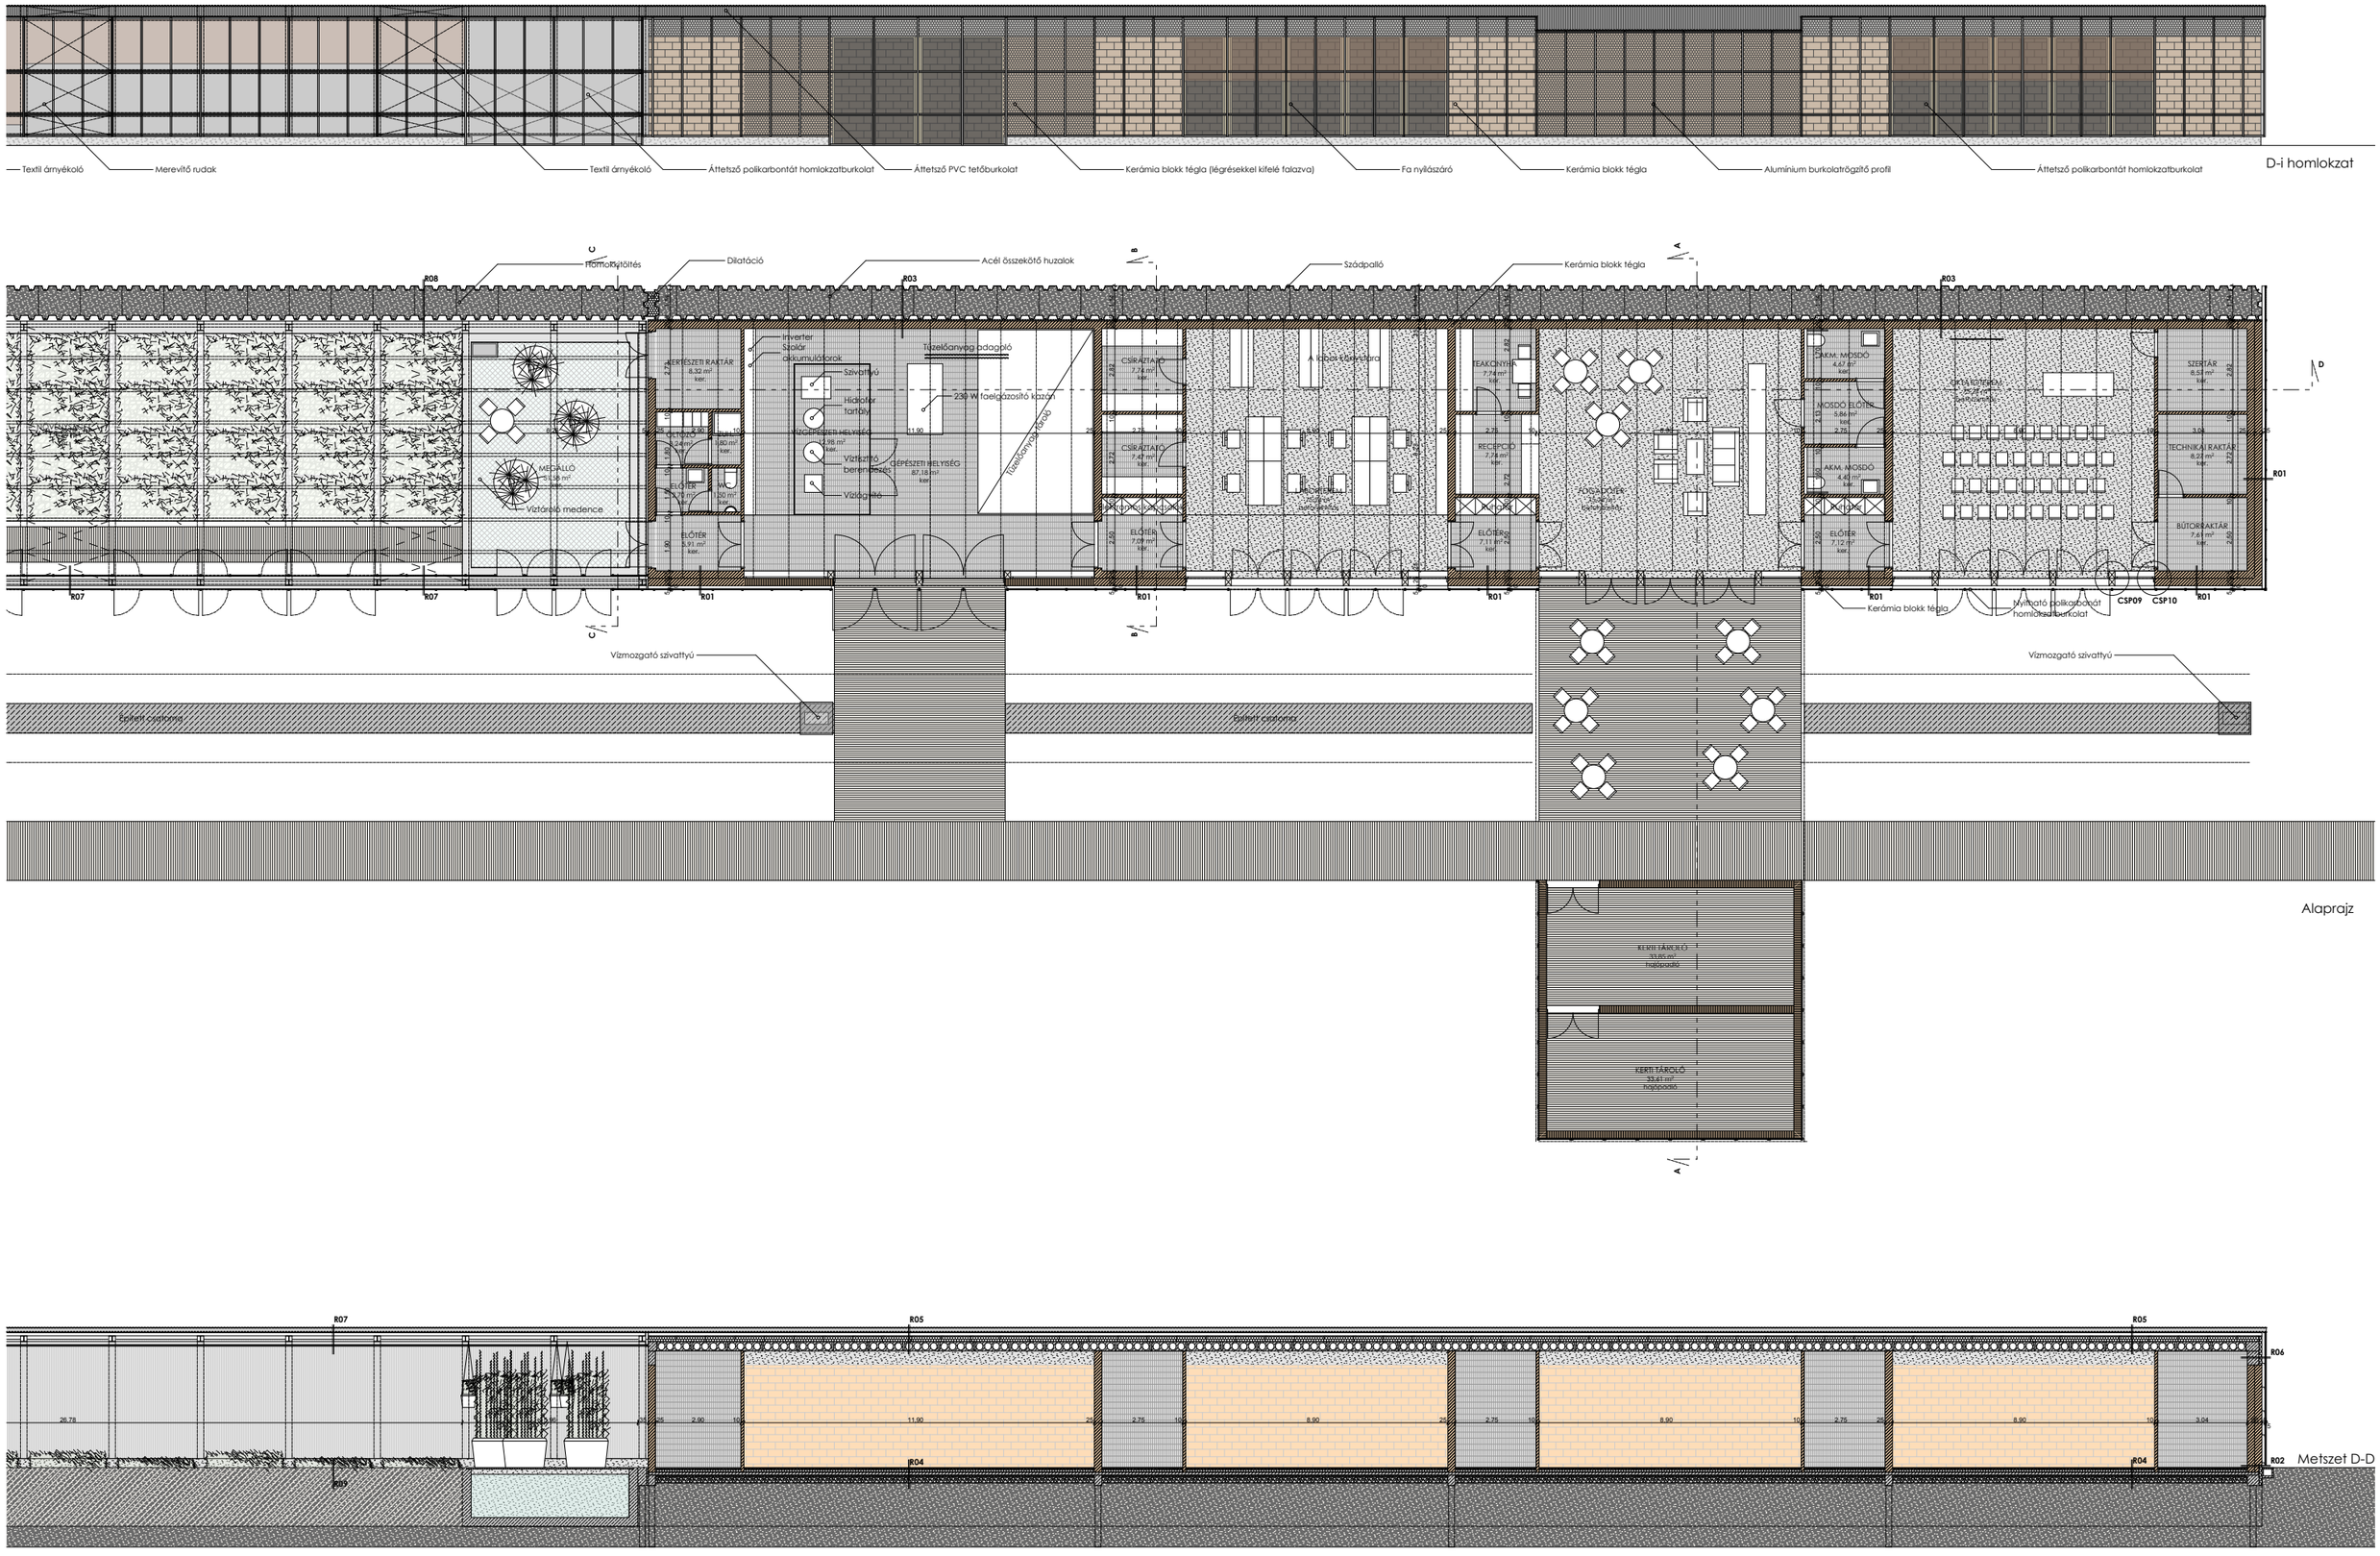

Textil árnyékoló
Merevítő rudak
Textil árnyékoló
Áttetsző polikarbontát homlokzatburkolat
Áttetsző PVC tetőburkolat
Kerámia blokk tégla (légrésekkel kifelé falazva)
Fa nyílászáró
Kerámia blokk tégla
Alumínium burkolatrögzítő profil
Áttetsző polikarbontát homlokzatburkolat
D-i homlokzat
Homlokzatöltés
Dilatáció
Acél összekötő huzalok
Szádpalló
Kerámia blokk tégla
Inverter
Szolár akkumulátorok
Szivattyú
Hidrofor tartály
Víztisztító berendezés
Víztágító
Tüzelőanyag adagoló
230 W faelgázosító kazán
Tüzelőanyag tároló
MEDALLÓ
Víztároló medence
KERTÉSZETI RAKTÁR
ELŐTÉR
CSÍRAZTATÓ
TEAKONYHA
RECEPCIÓ
FÖGADÓTÉR
AKM. MOSDÓ
MOSDÓ ELŐTÉR
SZERTÁR
TECHNIKAI RAKTÁR
BÚTORRAKTÁR
Kerámia blokk tégla
Nyitható polikarbonát homlokzatburkolat
CSP09
CSP10
Vízmozgató szivattyú
Épített csatorna
Alaprajz
KERTI TÁROLÓ
Metszet D-D