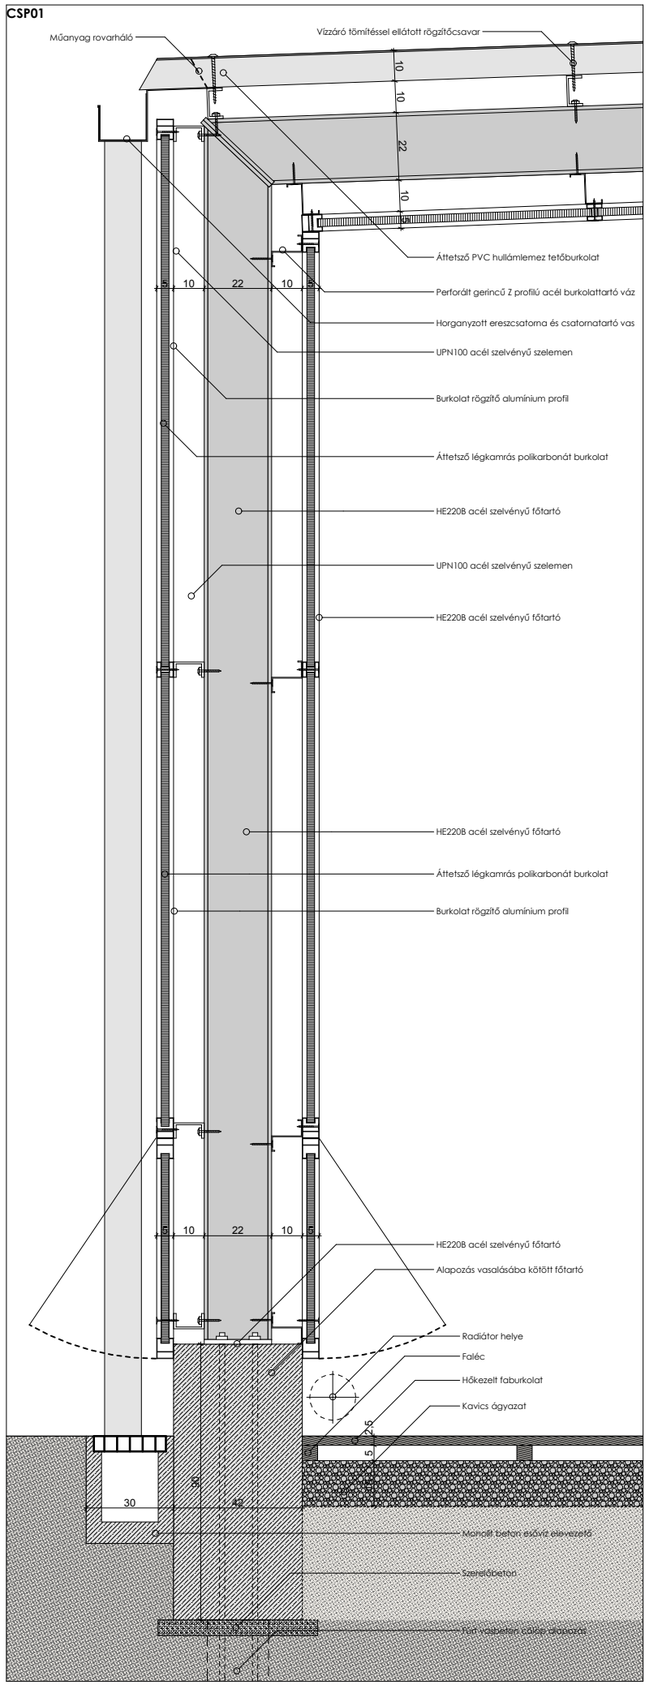

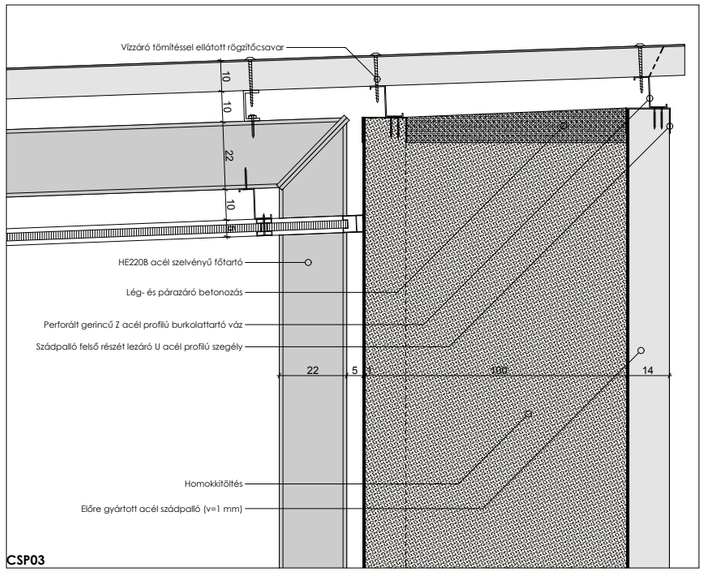

Üvegház látvány

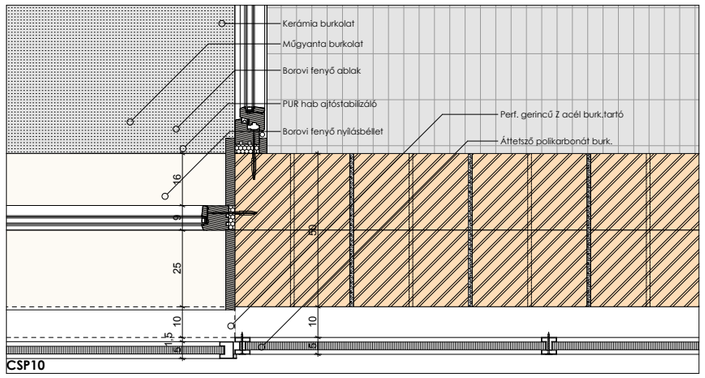

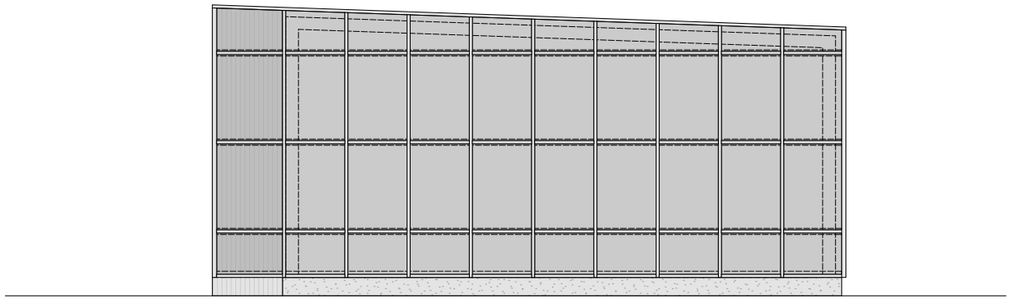
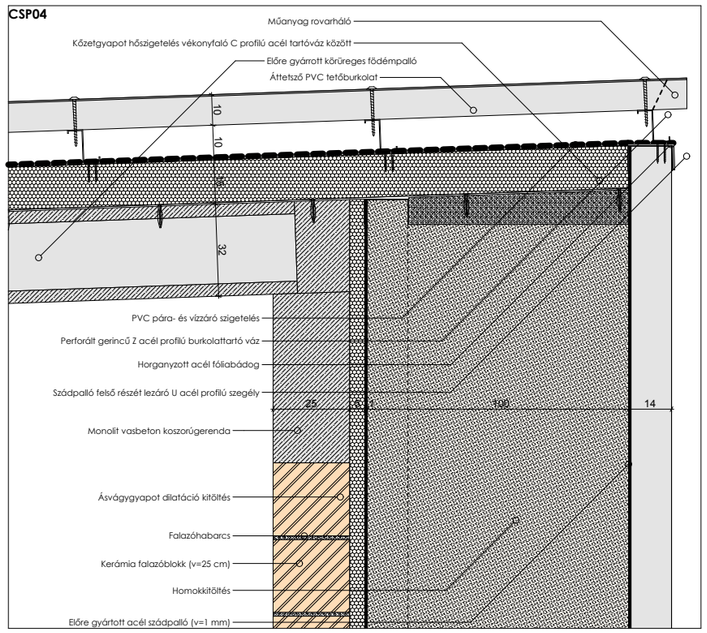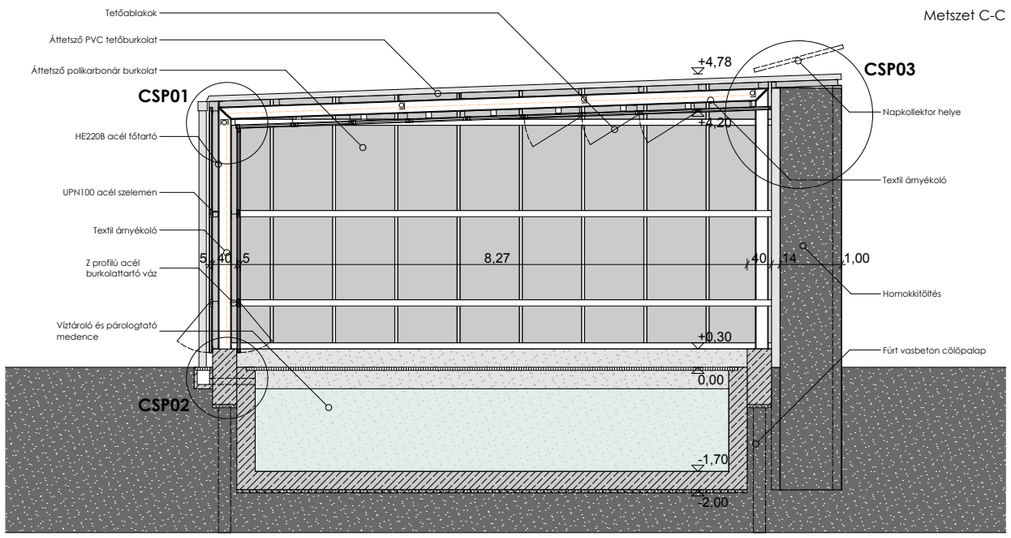
Ny-i homlokzat