



Fogorvosi rendelő	5,6m ²
1. előtér	19,2m ²
2. fogorvos váró	4,1m ²
3. wc	13,5m ²
4. fogorvosi rendelő	13,5m ²
5. fogorvosi rendelő	7,3m ²
6. fogászati röntgen	4,4m ²
7. raktár	67,6m ²
összesen:	
Háziorvosi rendelő	15,2m ²
H1. fertőző beteg váró	17,3m ²
H2. háziorvos fertőző rendelő	5,1m ²
H3. közkézdő	5,5m ²
H4. gépészeti	4,1m ²
H5. fertőző wc	5,9m ²
H6. előtér	56,8m ²
H7. beteg váró	21,2m ²
H8. vizsgáló	21,7m ²
H9. háziorvos	17,5m ²
H10. vizsgáló	21,7m ²
H11. háziorvos	12,5m ²
H12. fertőző, vérértel helyiség	5,9m ²
H13. beteg wc	6,2m ²
H14. előtér	7,5m ²
H15. személyzeti tartózkodó	4,8m ²
H16. takarító + raktár	8,9m ²
H17. személyzeti wc, öltöző	252,4m ²
összesen:	
Gyermekorvosi rendelő	7,7m ²
G1. fertőző váró	3,9m ²
G2. beteg wc	18,0m ²
G3. fertőző beteg rendelő	5,6m ²
G4. előtér	28,9m ²
G5. beteg váró	18,0m ²
G6. gyermekorvos rendelő	5,6m ²
G7. gyermekorvos rendelő	4,0m ²
G8. előtér	4,0m ²
G9. beteg wc	113,7m ²
G10. szoptató, pelenkázó	
összesen:	
Védőnői szolgálat	5,6m ²
V1. előtér	24,6m ²
V2. védőnői váró	27,0m ²
V3. védőnői szoba	19,0m ²
V4. vizsgáló, öltöző	4,0m ²
V5. wc	4,0m ²
V6. szoptató, pelenkázó	5,6m ²
V7. előtér	7,7m ²
V8. személyzeti tartózkodó	4,8m ²
V9. takarító + raktár	8,9m ²
V10. személyzeti wc, öltöző	120,0m ²
összesen:	
nettó alapterület összesen:	553,7m ²

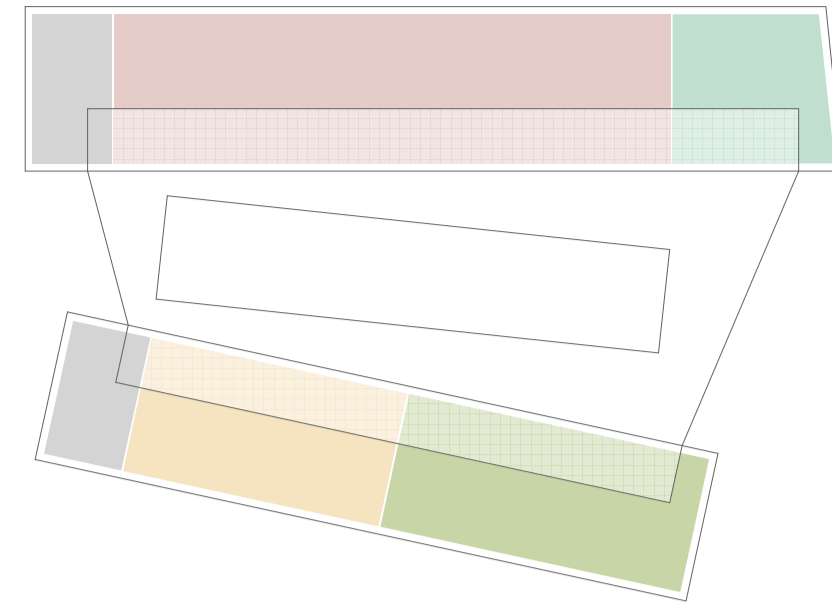


- Funkcionális felépítés:
- Fogorvosi rendelő
 - Háziorvosi rendelő
 - Gyermekorvosi rendelő
 - Védőnői szolgálat
 - Személyzeti, kiszolgáló helyiségek

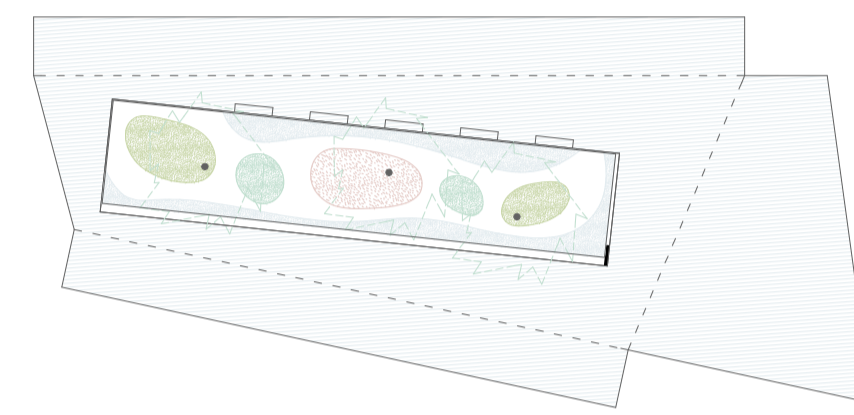


- Általános környezetrendezés:
- alacsony cserje
 - virágos mező
 - gyermek játszóterek
 - közélmagas cserje, fák



Látvány a háziiorvosi rendelő váróteréből

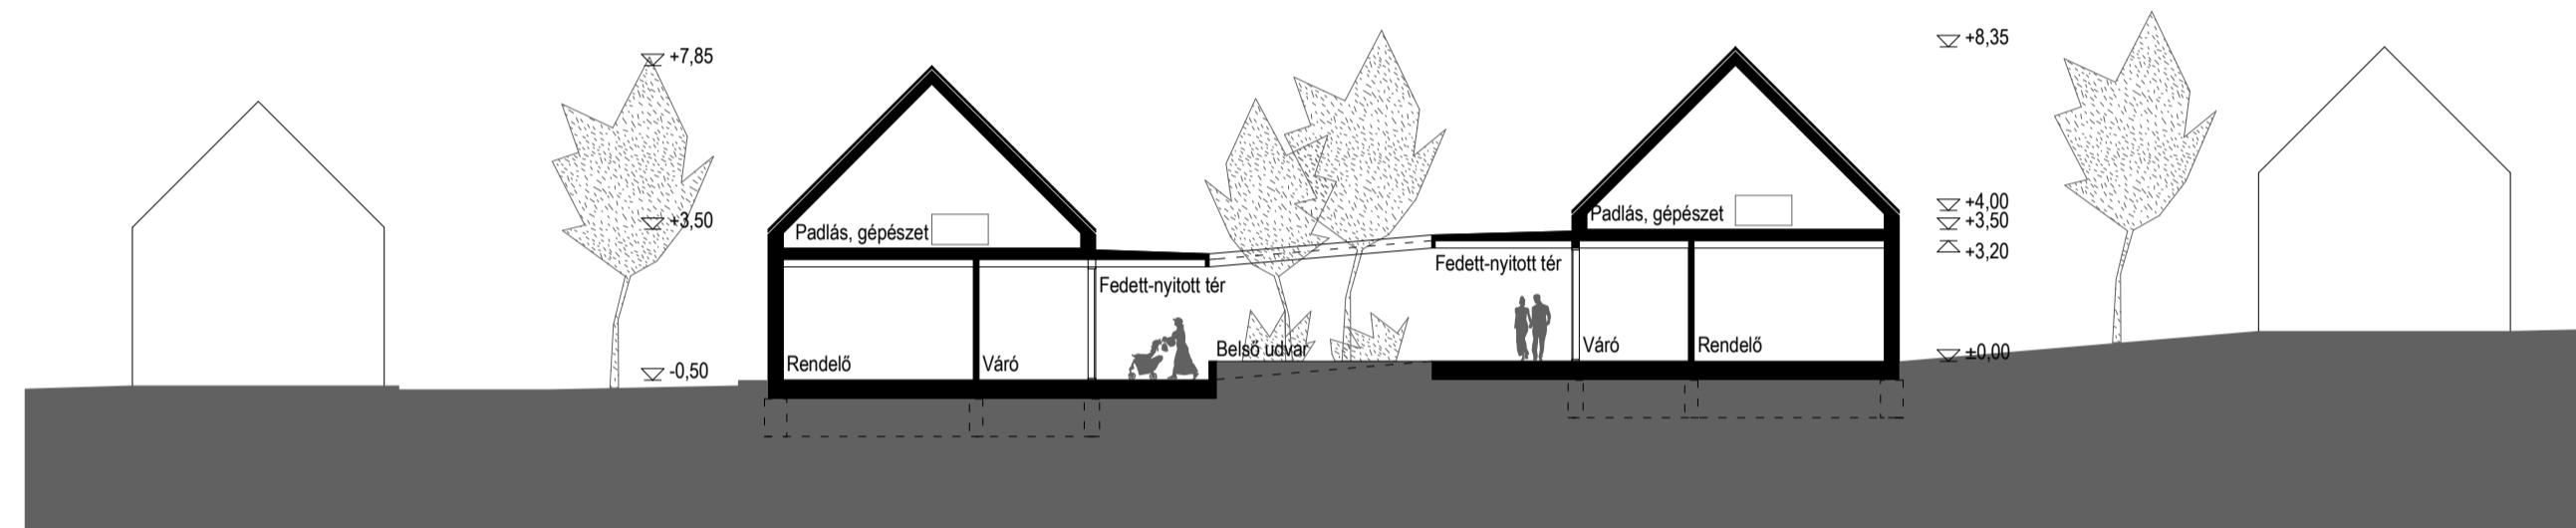


1-1 metszet m 1:200

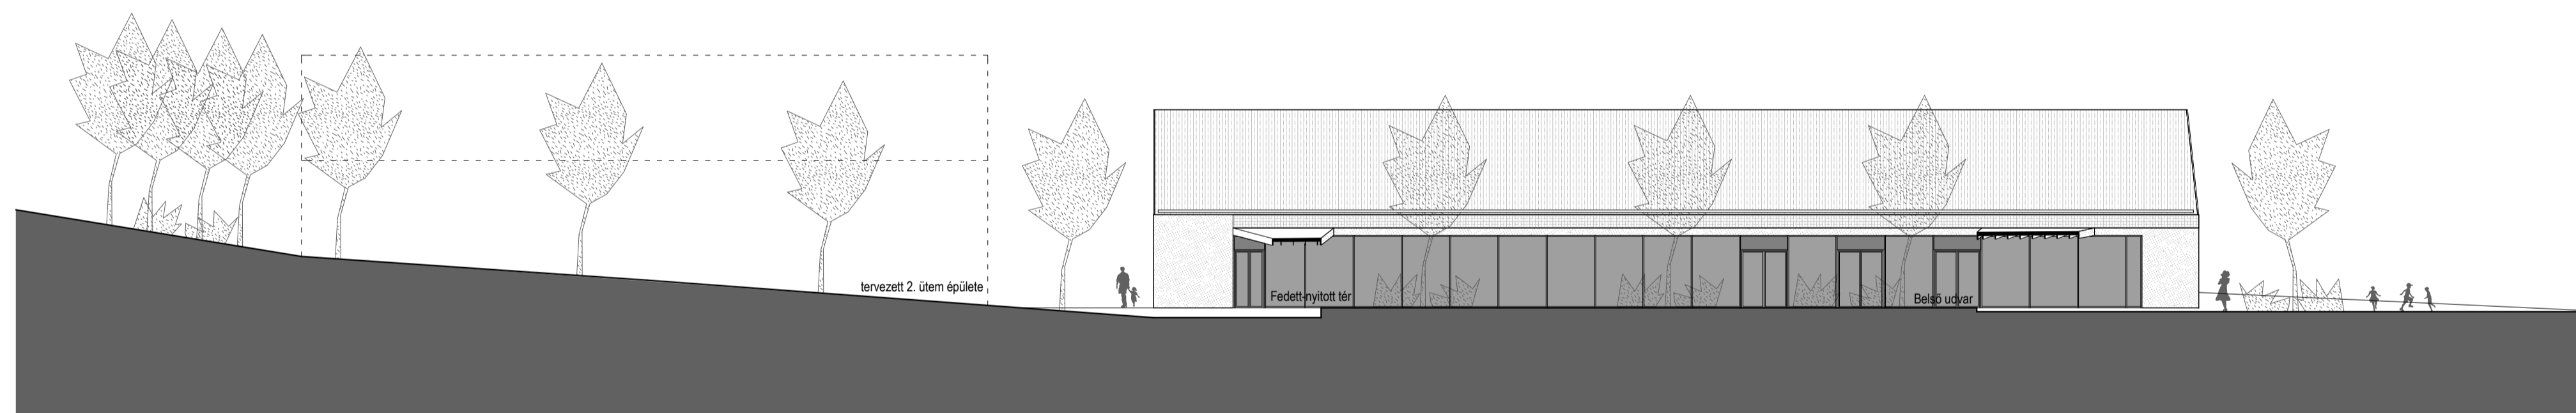


2-2 metszet m 1:200




Az átrium látványa a megérkezés felől

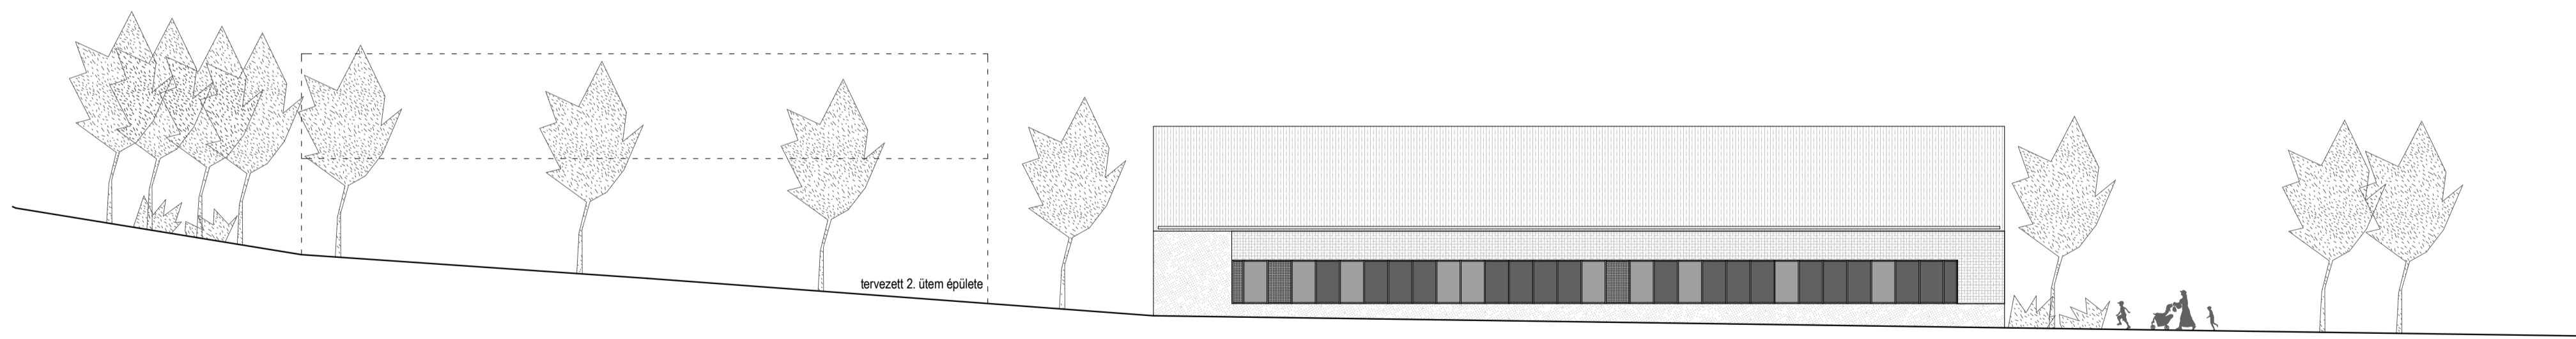


déli homlokzat m 1:200

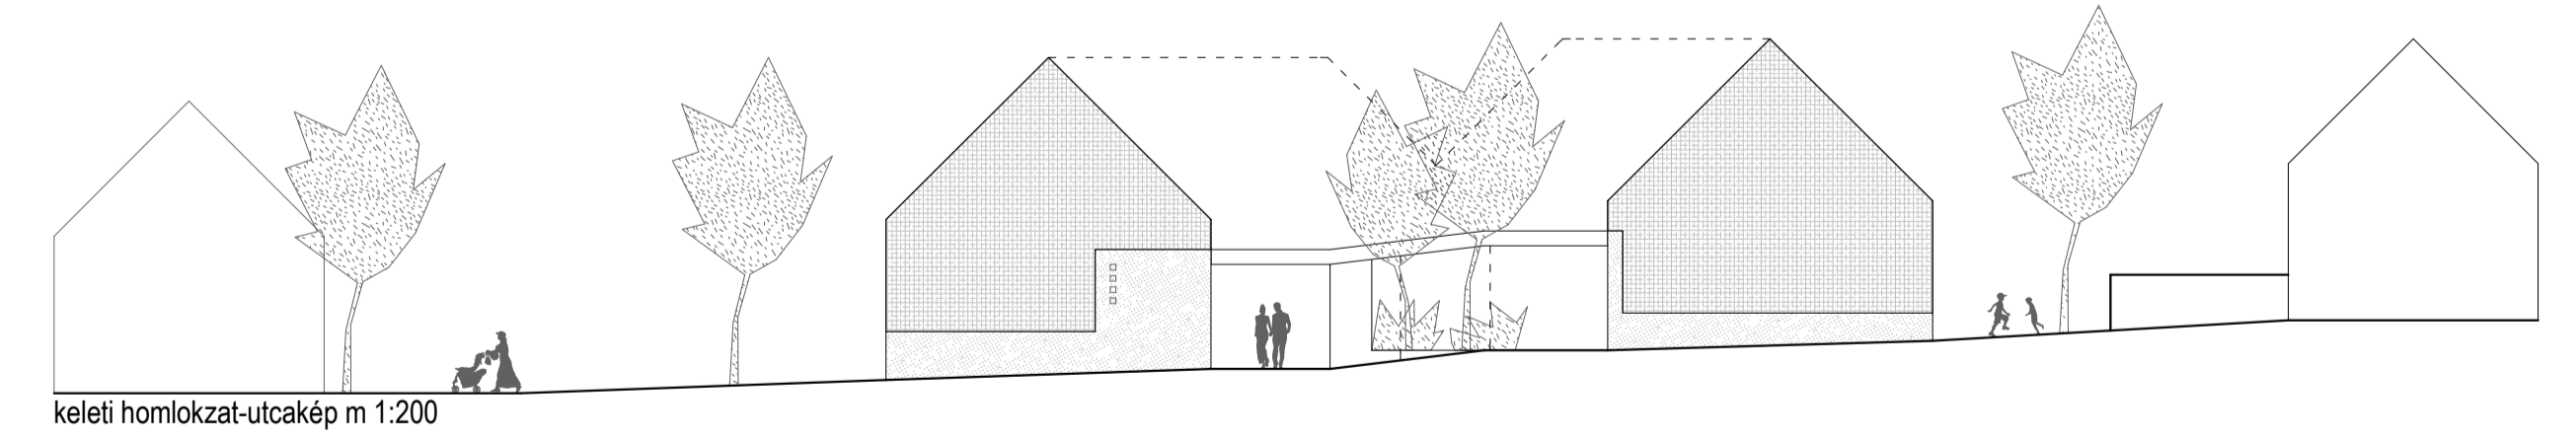

keleti homlokzat-utcakép m 1:200

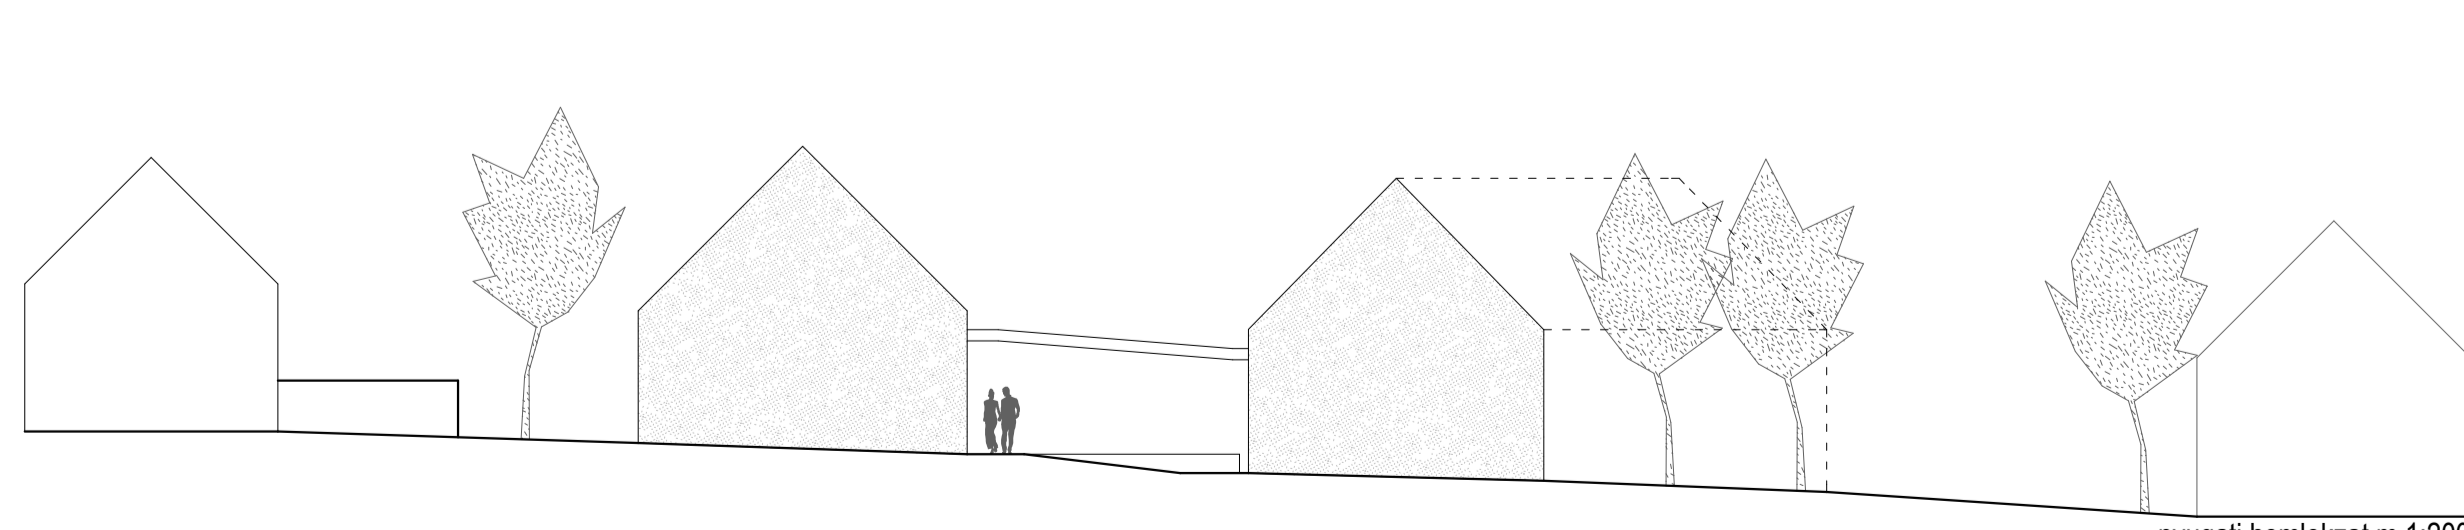

nyugati homlokzat m 1:200

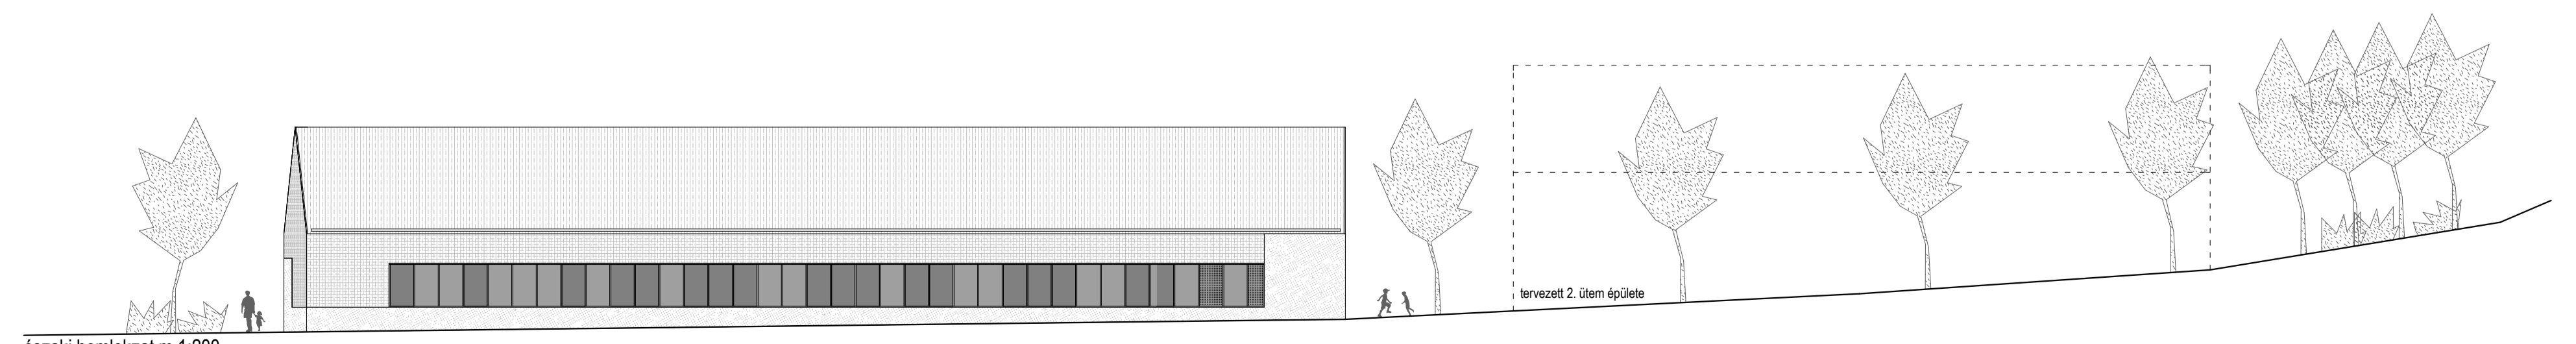

északi homlokzat m 1:200