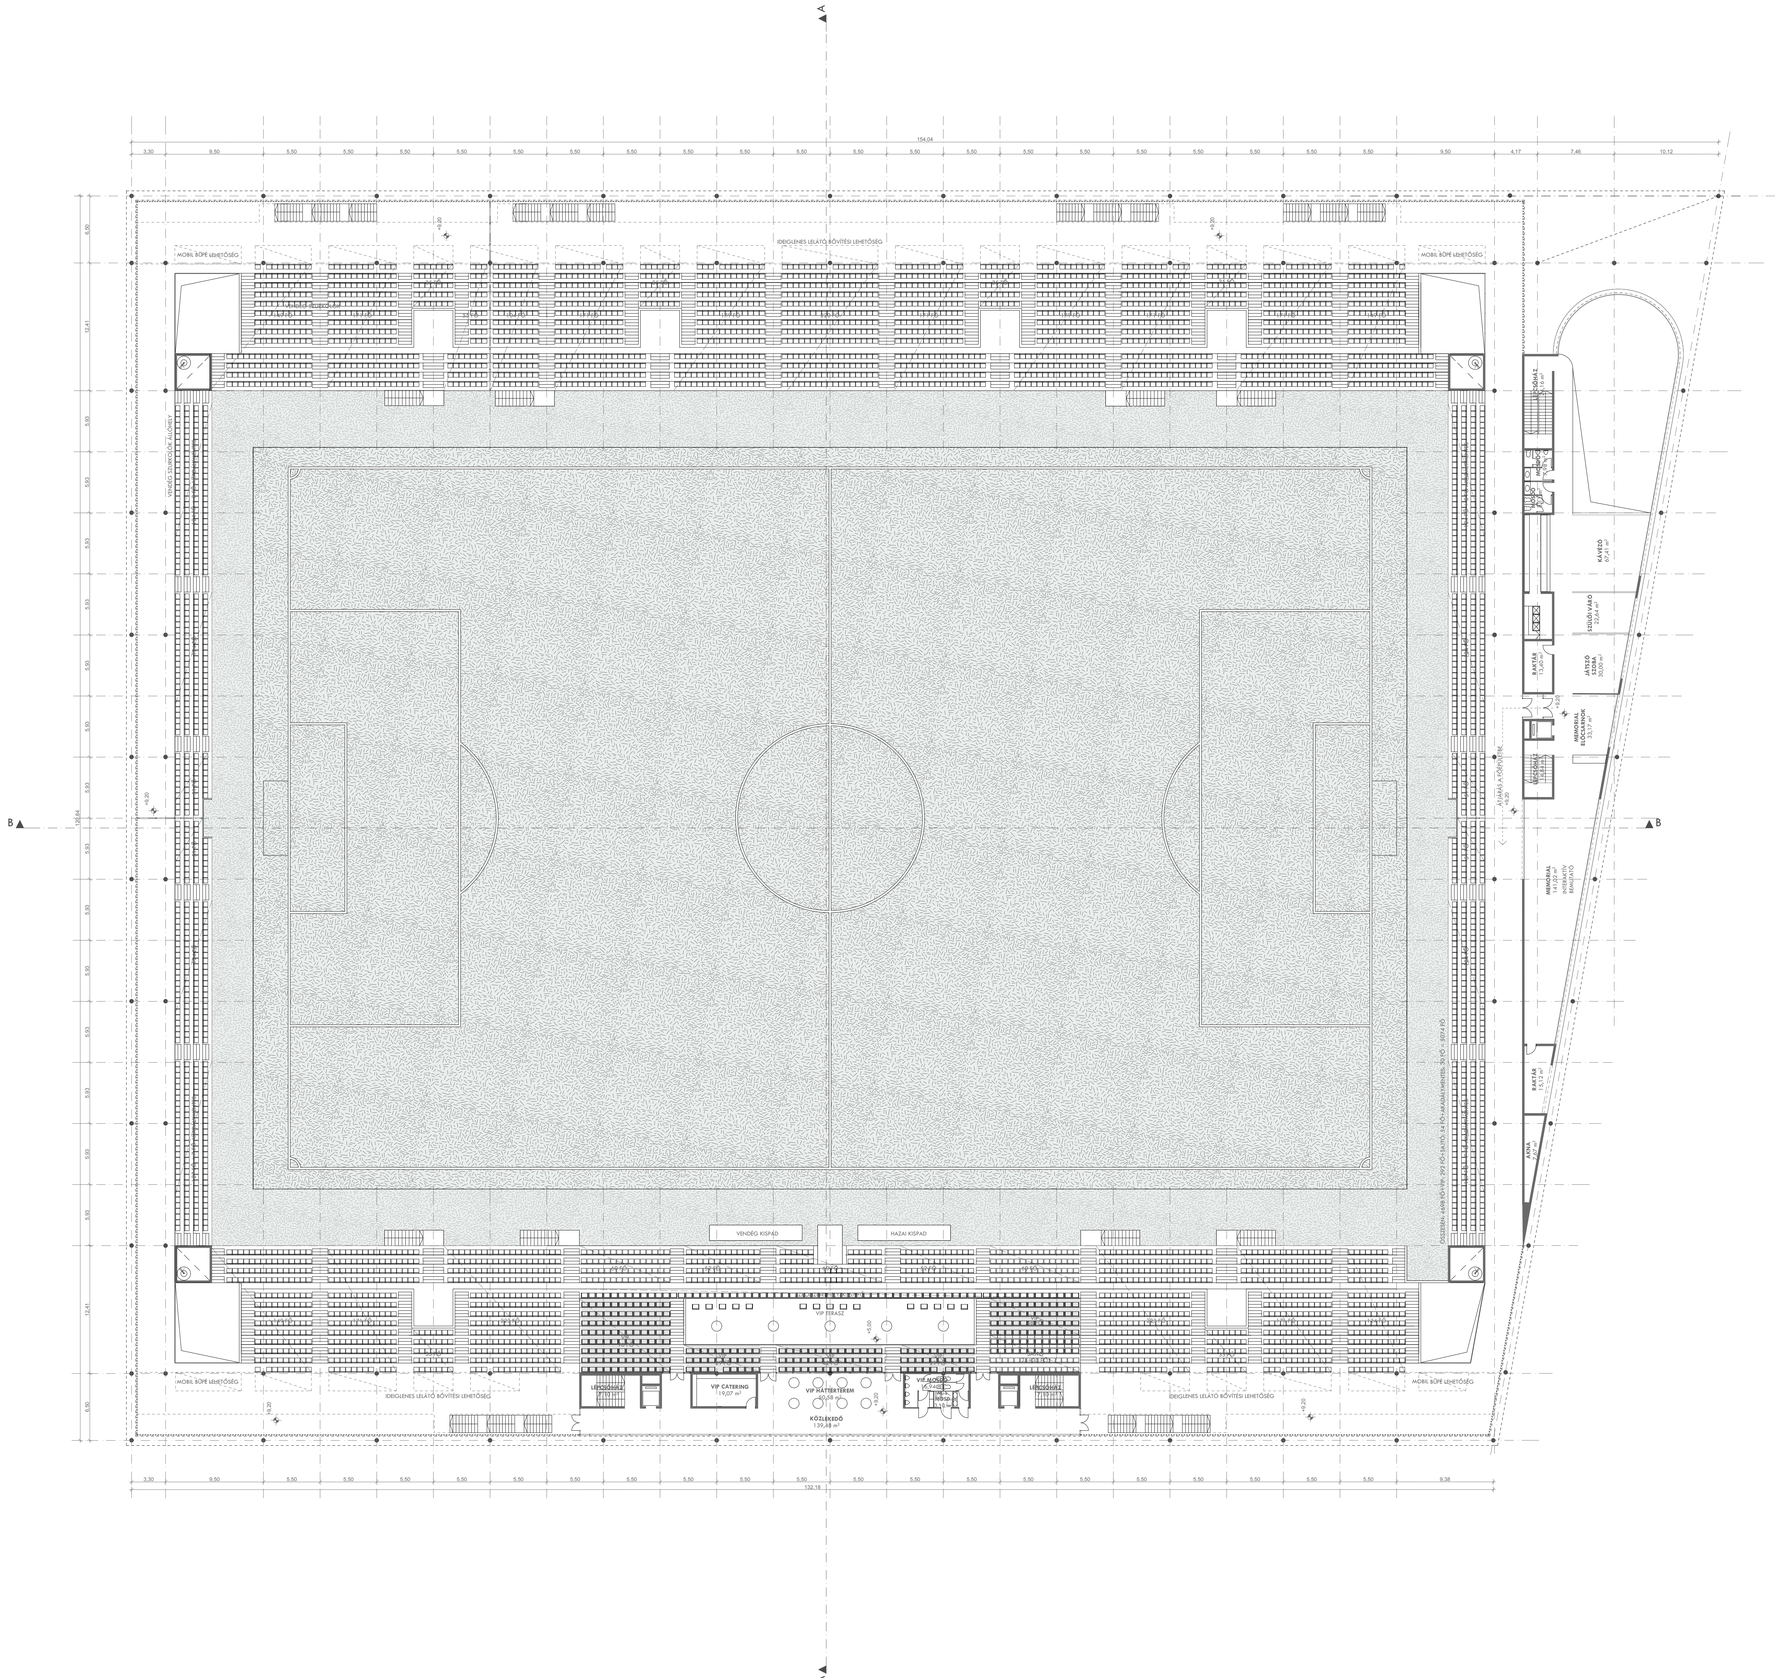

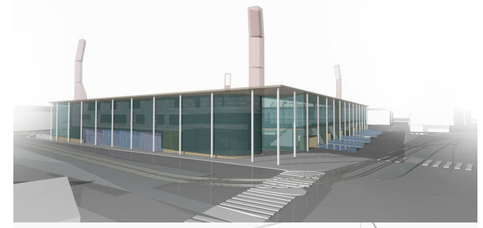

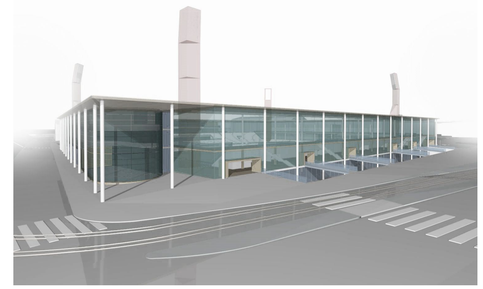

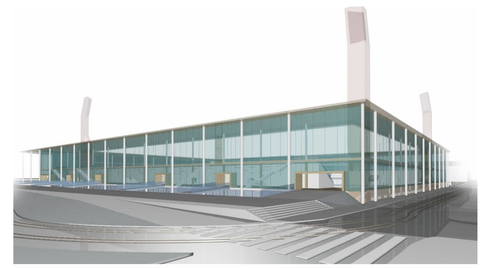

MTK HIDEGKÚTI NÁNDOR STADION ÉS KÖRNYEZETE FEJLESZTÉSÉNEK MEGHÍVÁSOS, 2 FORDULÓS ÉPÍTÉSZETI TERVPÁLYÁZATA

4

VIP SZINTI ALAPRAJZ M=1:250