



VASBETON OSZLOP LÁMPÁTEST  
40 M MAGASSÁGBAN

HŐHIDMENTES ALU/ACÉL  
HŐSZIGETELT BIZTONSÁGI  
ÜVEGEZÉSŰ ÜVEGPORTÁL


HÁLÓRÓSÍTOTT TEFLON  
HÉJAZAT KÉK SZÍNEN

FÉM RÁCSOZAT  
FEHÉR SZÍNEN

HÁLÓRÓSÍTOTT TEFLON  
HÉJAZAT KÉK SZÍNEN

LÁTSZÓBETON KÜLSŐ  
HOMLOKZATI FAL

# HIDEGKUTI NÁNDOR STADION

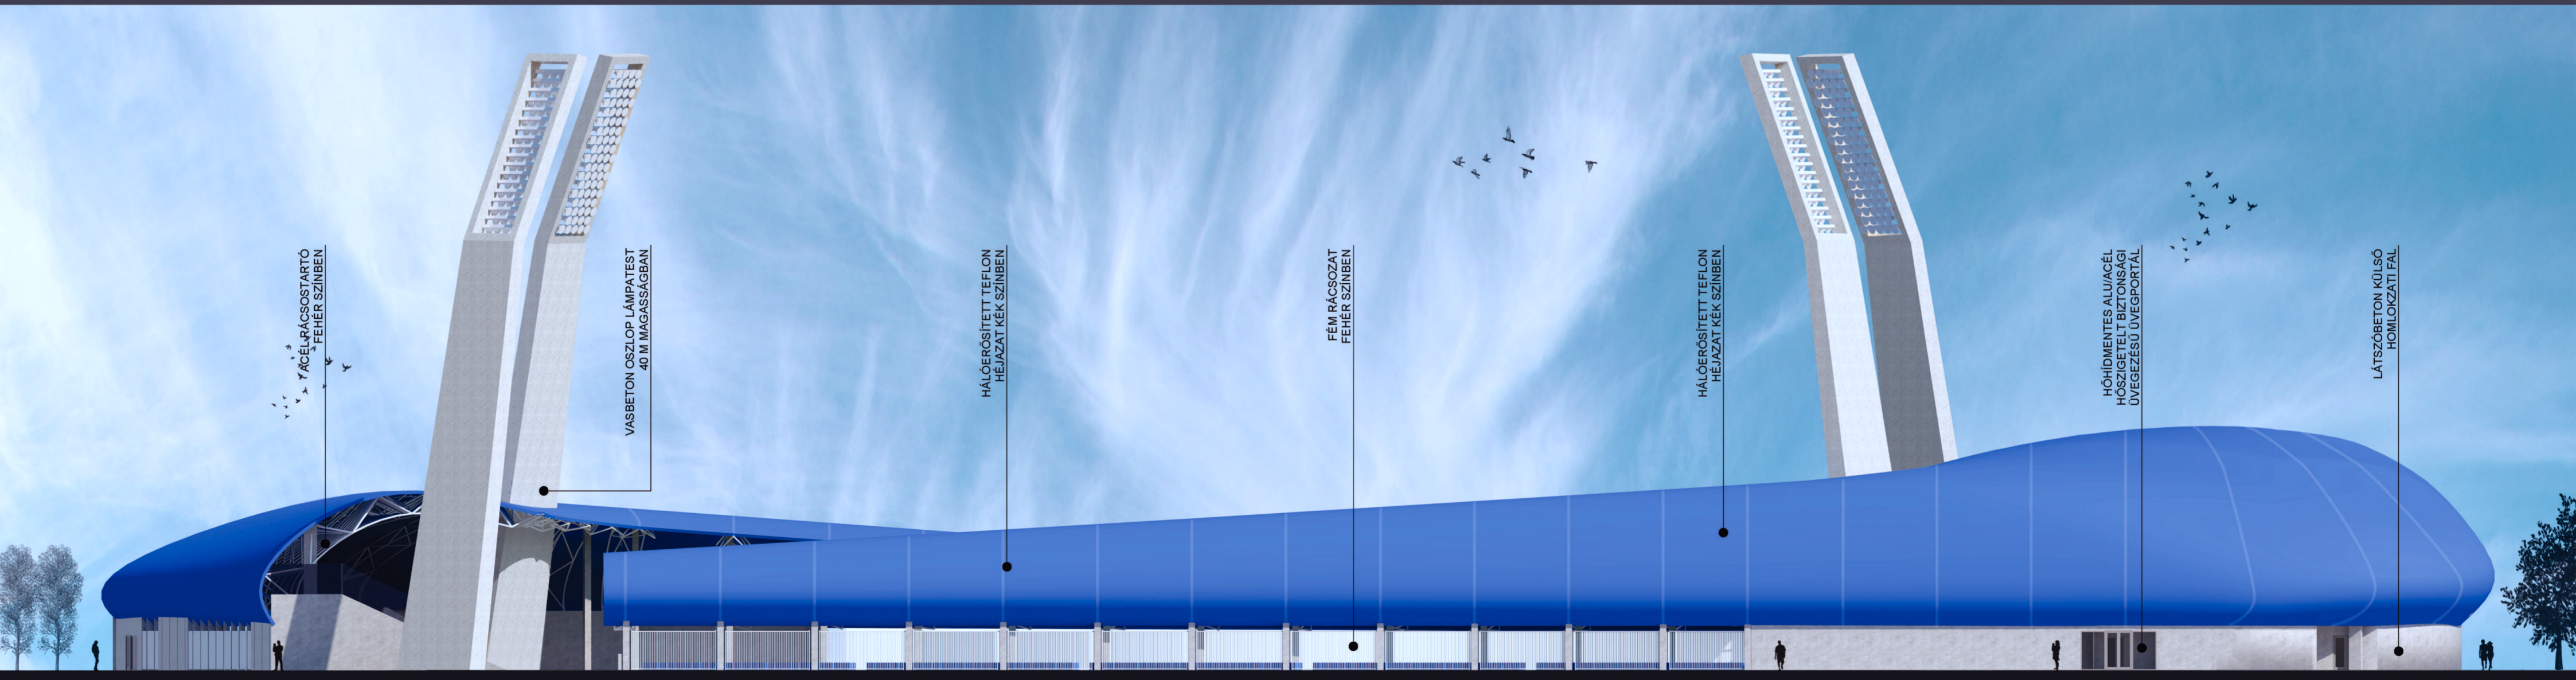

ACÉLRÁCSOZATARTÓ  
FEHÉR SZÍNEN

VASBETON OSZLOP LÁMPÁTEST  
40 M MAGASSÁGBAN

HÁLÓRÓSÍTOTT TEFLON  
HÉJAZAT KÉK SZÍNEN

FÉM RÁCSOZAT  
FEHÉR SZÍNEN

HÁLÓRÓSÍTOTT TEFLON  
HÉJAZAT KÉK SZÍNEN

HŐHIDMENTES ALU/ACÉL  
HŐSZIGETELT BIZTONSÁGI  
ÜVEGEZÉSŰ ÜVEGPORTÁL

LÁTSZÓBETON KÜLSŐ  
HOMLOKZATI FAL