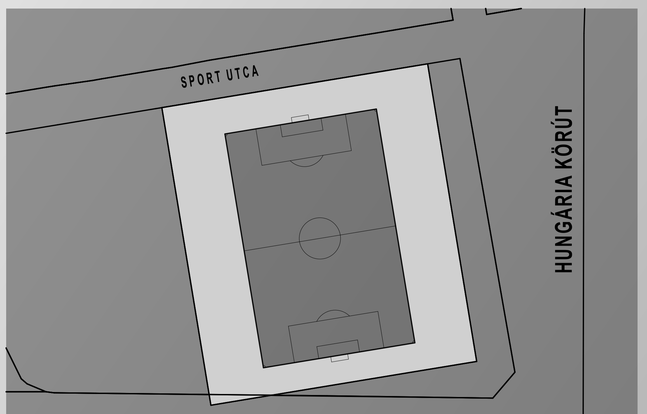

sport utcával párhuzamos beépítési rendszer - szűk a telek

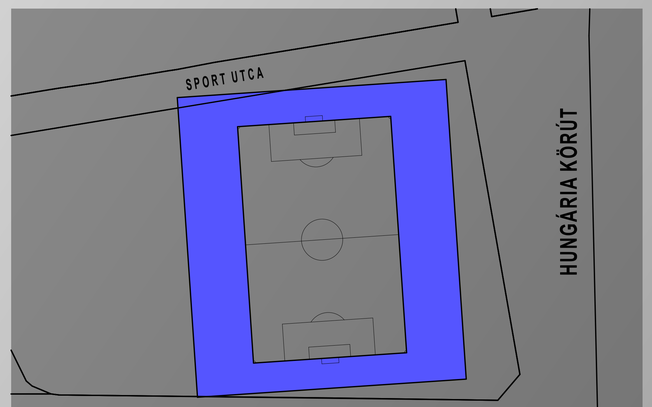

hungária körúttal párhuzamos beépítési rendszer- szűk a telek

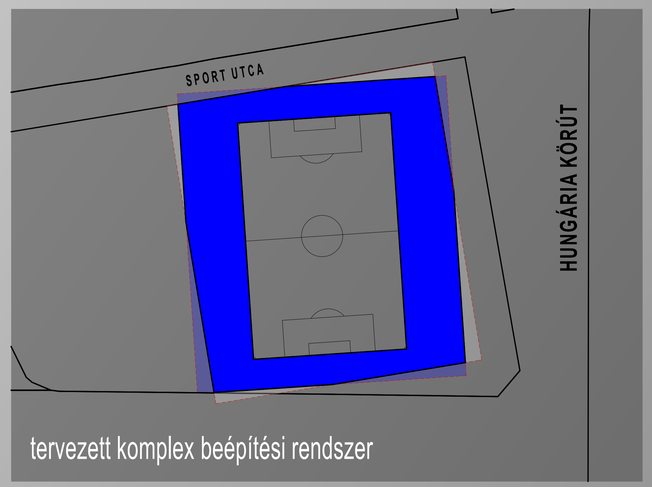

tervezett komplex beépítési rendszer

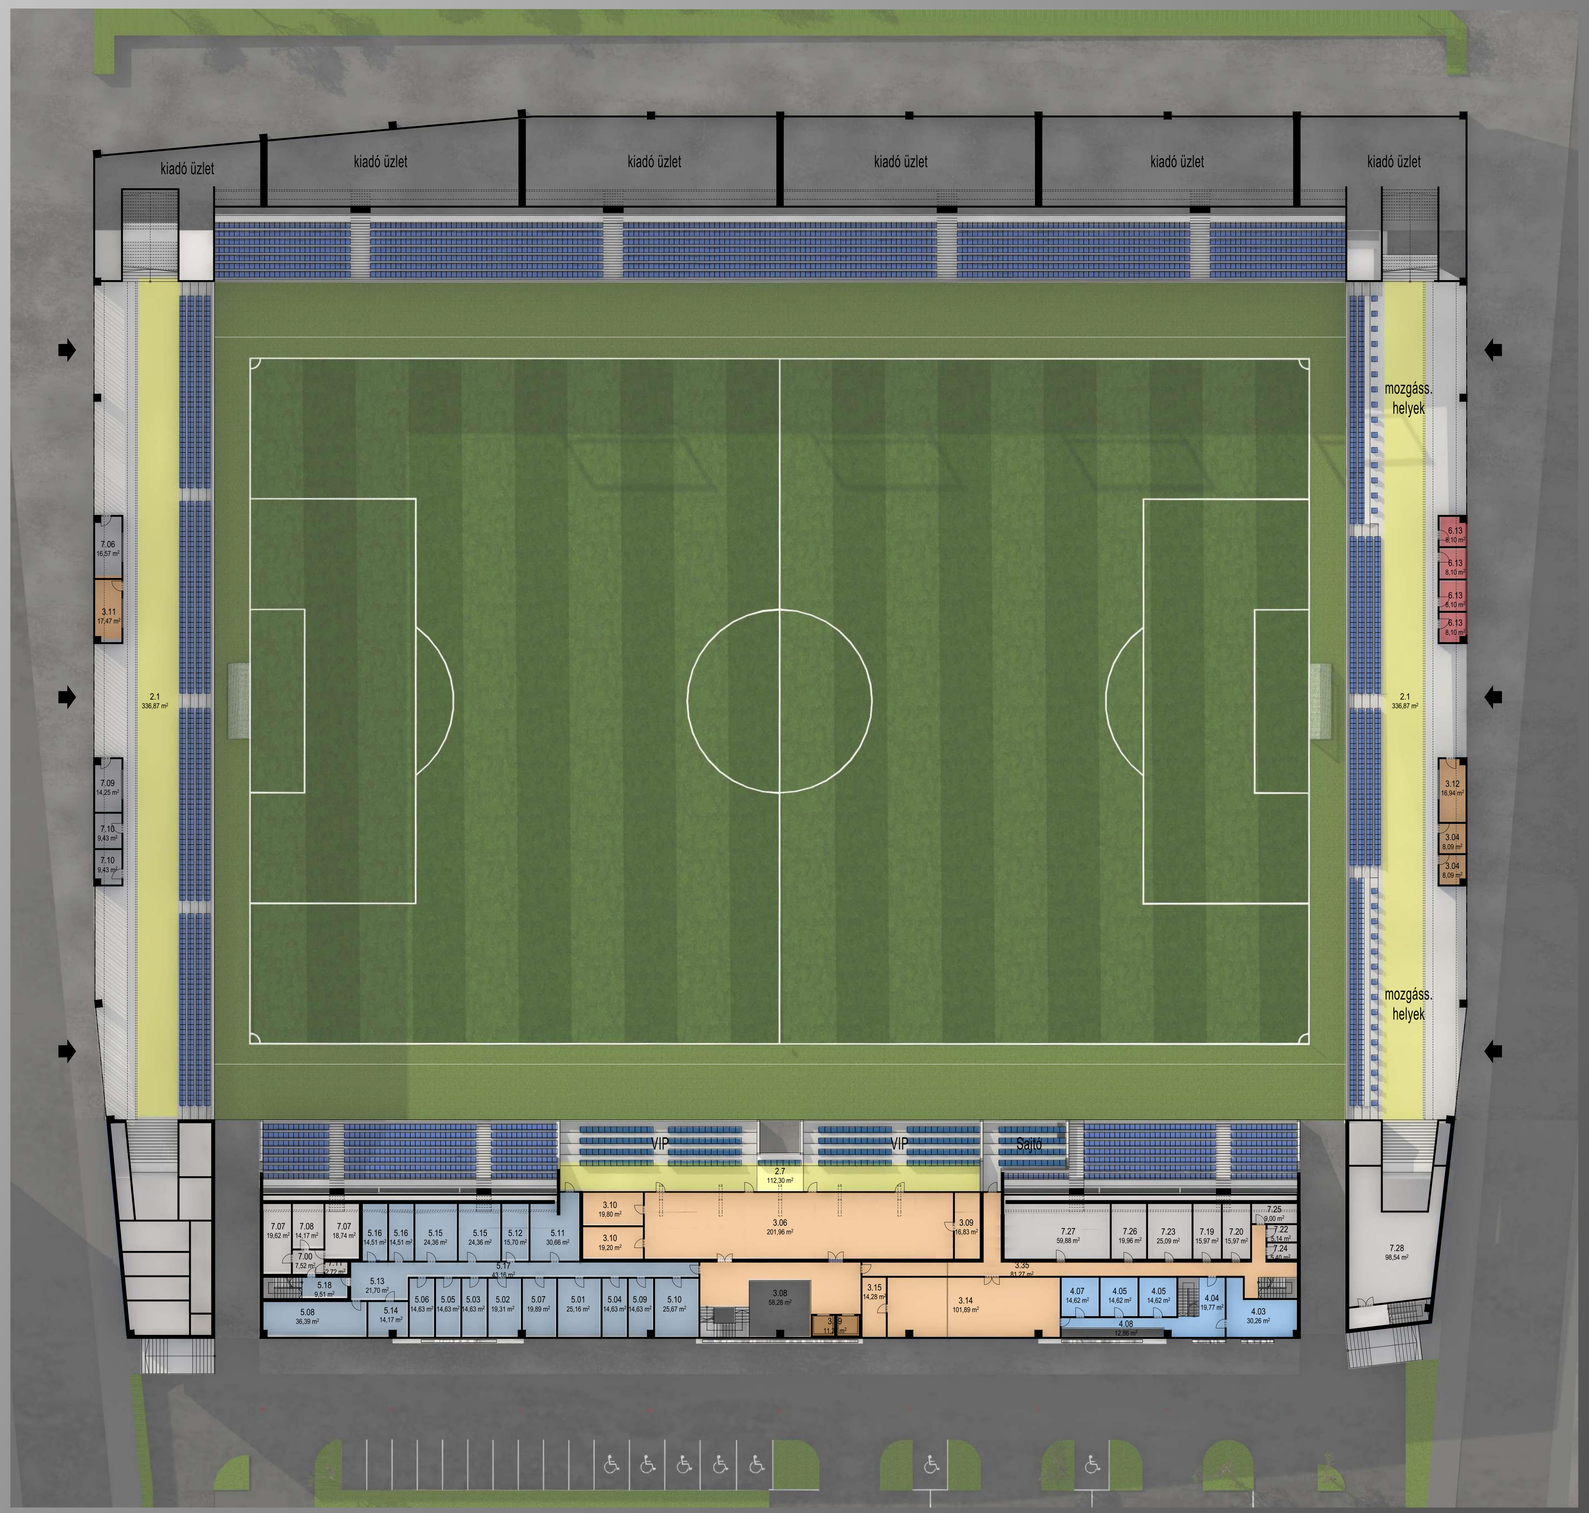

MTK HIDEGKUTI NÁNDOR STADION ÉS KÖRNYEZETE FEJLESZTÉSÉNEK MEGHÍVÁSOS 2 FORDULÓS ÉPÍTÉSZETI TERVPÁLYÁZATA

STADION I. EMELETI ALAPRAJZ M 1:250

3