


- 1 in situ kőfaragvány-középkori ablak
- 2 szilkkátfestés, fugák javítása (keim)
- 3 kő környéki párkány
- 4 kőkeret
- 5 vakolatkeret
- 6 kőkeret téglá magasztással, vakolattal egységesítve
- 7 kávbélletben kialakított, besimuló, tömör ajtó
- 8 új osztás nélküli ablak, külső kávbéllettel
- 9 eredeti alapján újragyártott kapcsolt hevedertokos ablak, belső hősziget. szárnnyal
- 10 pinceszellőző előtt nyitható tömör tábla, kovacsoltvas pántokkal
- 11 tetőtér új ablak, velux
- 12 macskálépcső bontása, újrafalazása
- 13 kettős hődfarkú cserépfedés: creaton
- 13* kettős hődfarkú cserépfedés: tondach
- 14 falazott kémény
- 15 eredeti alapján újragyártott kovacsoltvas hófogók
- 16 rheinzink antracit bádogoszszerk.
- 17 épület körüli szivárgó
- 18 körülfalazott szellőző
- 19 köszínű durvaszemcsés rusztikus vakolat
- 20 bádogoszszerkezettel egyező borítású szekcionált garázska, new silkgrein titan m bordás
- 21 rekonstruált barokk kapu, nyerstégla kerettel, vörösfenyő, natúr olajozott kivittel, belső nyílászárnyal
- 22 befalazott ablakfüke bemutatása vakablakként
- 23 feliratos eredeti kocsmacéger másolata
- 24 téglá felfalazás, rejtett vb koszorú
- 25 barabás téglá falfelédés
- 26 út alá benyúló kaverna részben betömedékkelve
- 27 meglévő kő kerítésfal
- 28 hősziget. ablakok
- 29 padlástér hőszigetelő bevilágítóablak
- 30 üvegfal- télikert homlokzat
- 32 üvegezett erkélyajtó
- 34 tömör fa belső ajtó
- 35 körülfalazott füstcső
- 36 megerősített kő pillér felmagasztása bontott téglával
- 37 ülőfülkék visszaállítása, restaurálása
- 38 tömör ajtólap
- 39 megl. torkrét beton támfalmegerősítés, penge támpillérek
- 40 természetes falazat, mészhabarcos fugajavítása
- 41 tűzfal alpinechnika segítségével átvizsgálva, mozgó kővakolatdarabok rögzítése, repedések tömítése
- 42 ovál barokk ablak, új hősziget. belső szárnnyal
- 43 támfal falikrona újrafalazása köporos mészhabarcscsal,
- 44 cementes fugajavítások eltávolítása, újrafugázás mészhabarcscsal
- 45 kosárféves pinceboltozat
- 46 pince félköríves nyitott bejárata
- 47 egykori pinceboltozat válla
- 48 megl. vízkivezetés 6cm acélcsővel
- 49 sziklafelszín
- 50 csatlakozó szomszéd épület
- 51 szivárgó vizek kivezetése
- 52 barokk esonkakonty vonala
- 53 körülfalazott szellőző
- 54 téglá áthidaló süllyesztése, "visszahúzva" élszedés síkjába
- 56 fsz szellőző kivezetés
- 57 restaurált 17.sz-i vakolattöredékek és maradványok környezetébe illeszkedő kiegészítések átmeneti zóna: vakolatvékonyítás a vakolatpótlás vékonyításával
- 59 restaurált és szükség szerint rekonstruált kváderminta
- 60 tisztított javított újragyártott nyers vegyeskő falazat impregnálva
- 61 pincei lemezszigetelés felhajtása, lábazati vakolat

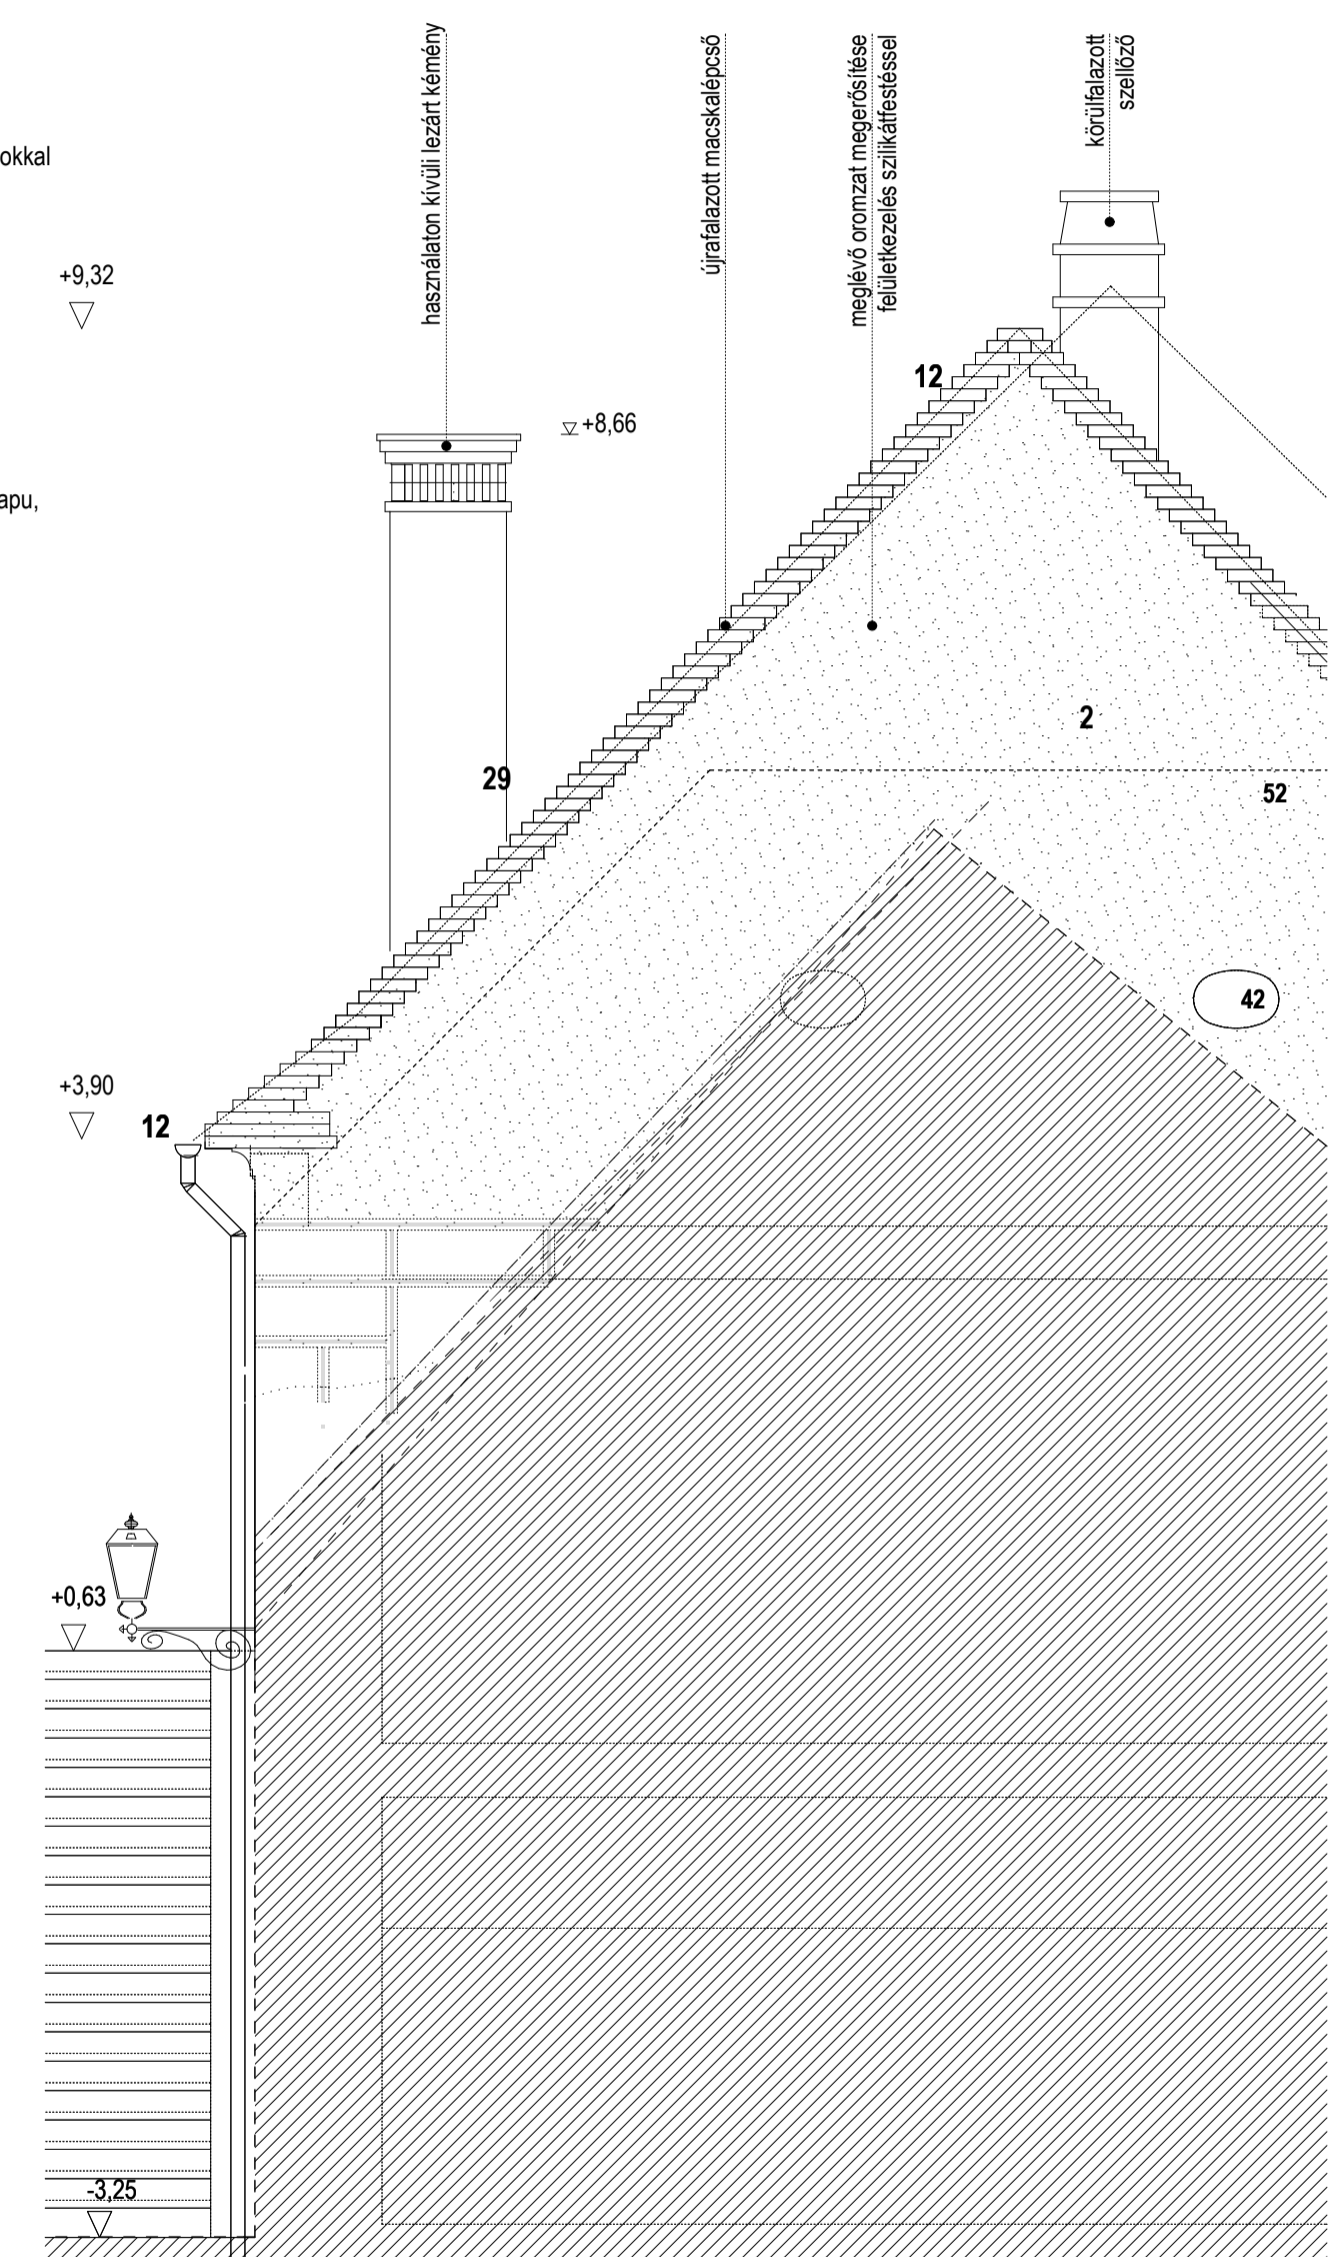

Jelen dokumentáció az MNM-NÖK által 2011. szeptemberben készített, 2012 augusztusban módosított kiviteli terv, valamint a kivitelezés során készült naplómellékleti tervek alapján és a kivitelező: 3R Kft. által az alkalmazott technológiákra, valamint a beépített építési anyagokra, rétegrendekre vonatkozó adatszolgáltatása szerint készült.

A festő restaurátor munkákat Fodor Edina restaurátor végezte, melyről restaurálási dokumentáció készült.

Bp.I. ker. KAPUCINUS UTCA 9. HELYREÁLLÍTÁSA

dátum: 2013. augusztus

rajz megnevezése:
Pala utcai homlokzat
 lépték: M=1:50 rajzsám: **É-11**

épfeltét:
 BUDAPEST, I. KER. BUDAVÁRI ÖNKORMÁNYZAT
 1014 Budapest, Kapisztrán tér 1.

tervező:
NÖK
 MNM | Nemzeti Örökségvédelmi Központ
 1113 Budapest, Daróci út 3.

épfőz:
 Garaguly Kinga É-01-4100
 épfőz:
 Hild Csorba Bernadett É1-01-3756
 osztályvezető:
 Wittinger Zoltán

Ez a dokumentáció a Tervezők szellemi tulajdona, melynek védelmét az 1999. évi Szjt. LXXVI. törvény 15. (3) pontjában foglalkoztat, valamint a Legfelsőbb Bíróság BH 1980/332. sz. döntése biztosítja. Egyéb megállapodás hiányában minden jog fenntartva!