




szerkezeti diagram

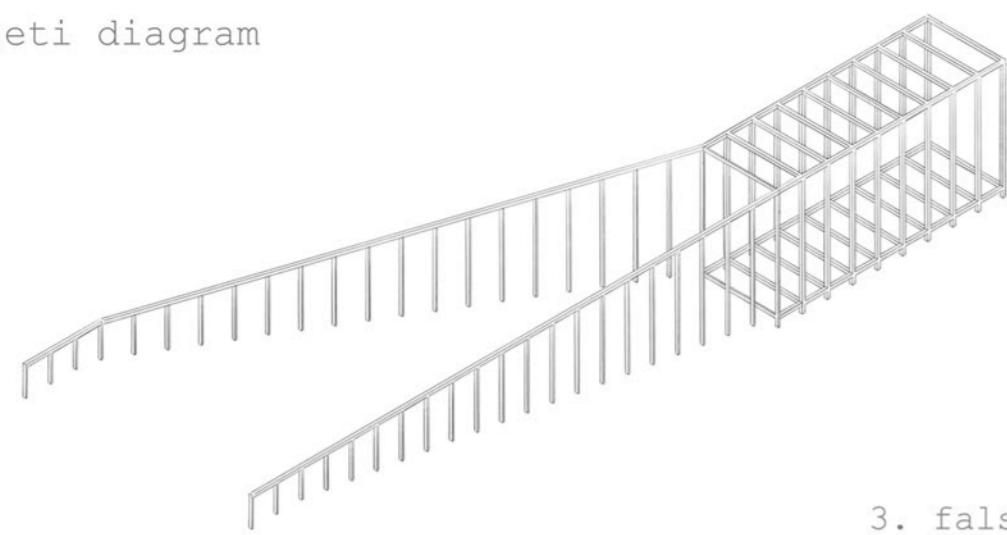

3. falszerkezet

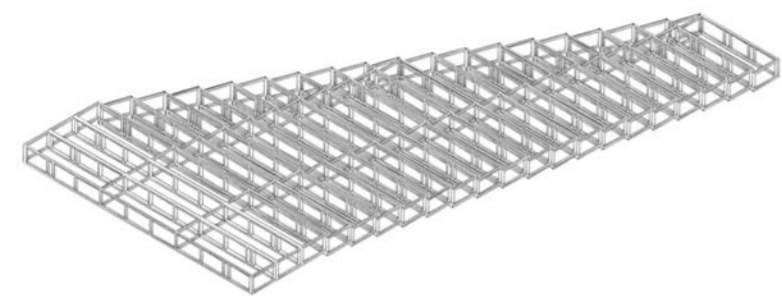


2. lépcsőszerkezet

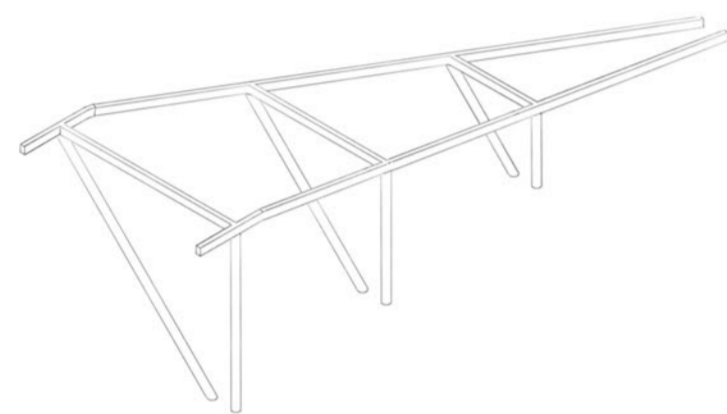


1. tartószerkezet

alaprész [m=1:100]

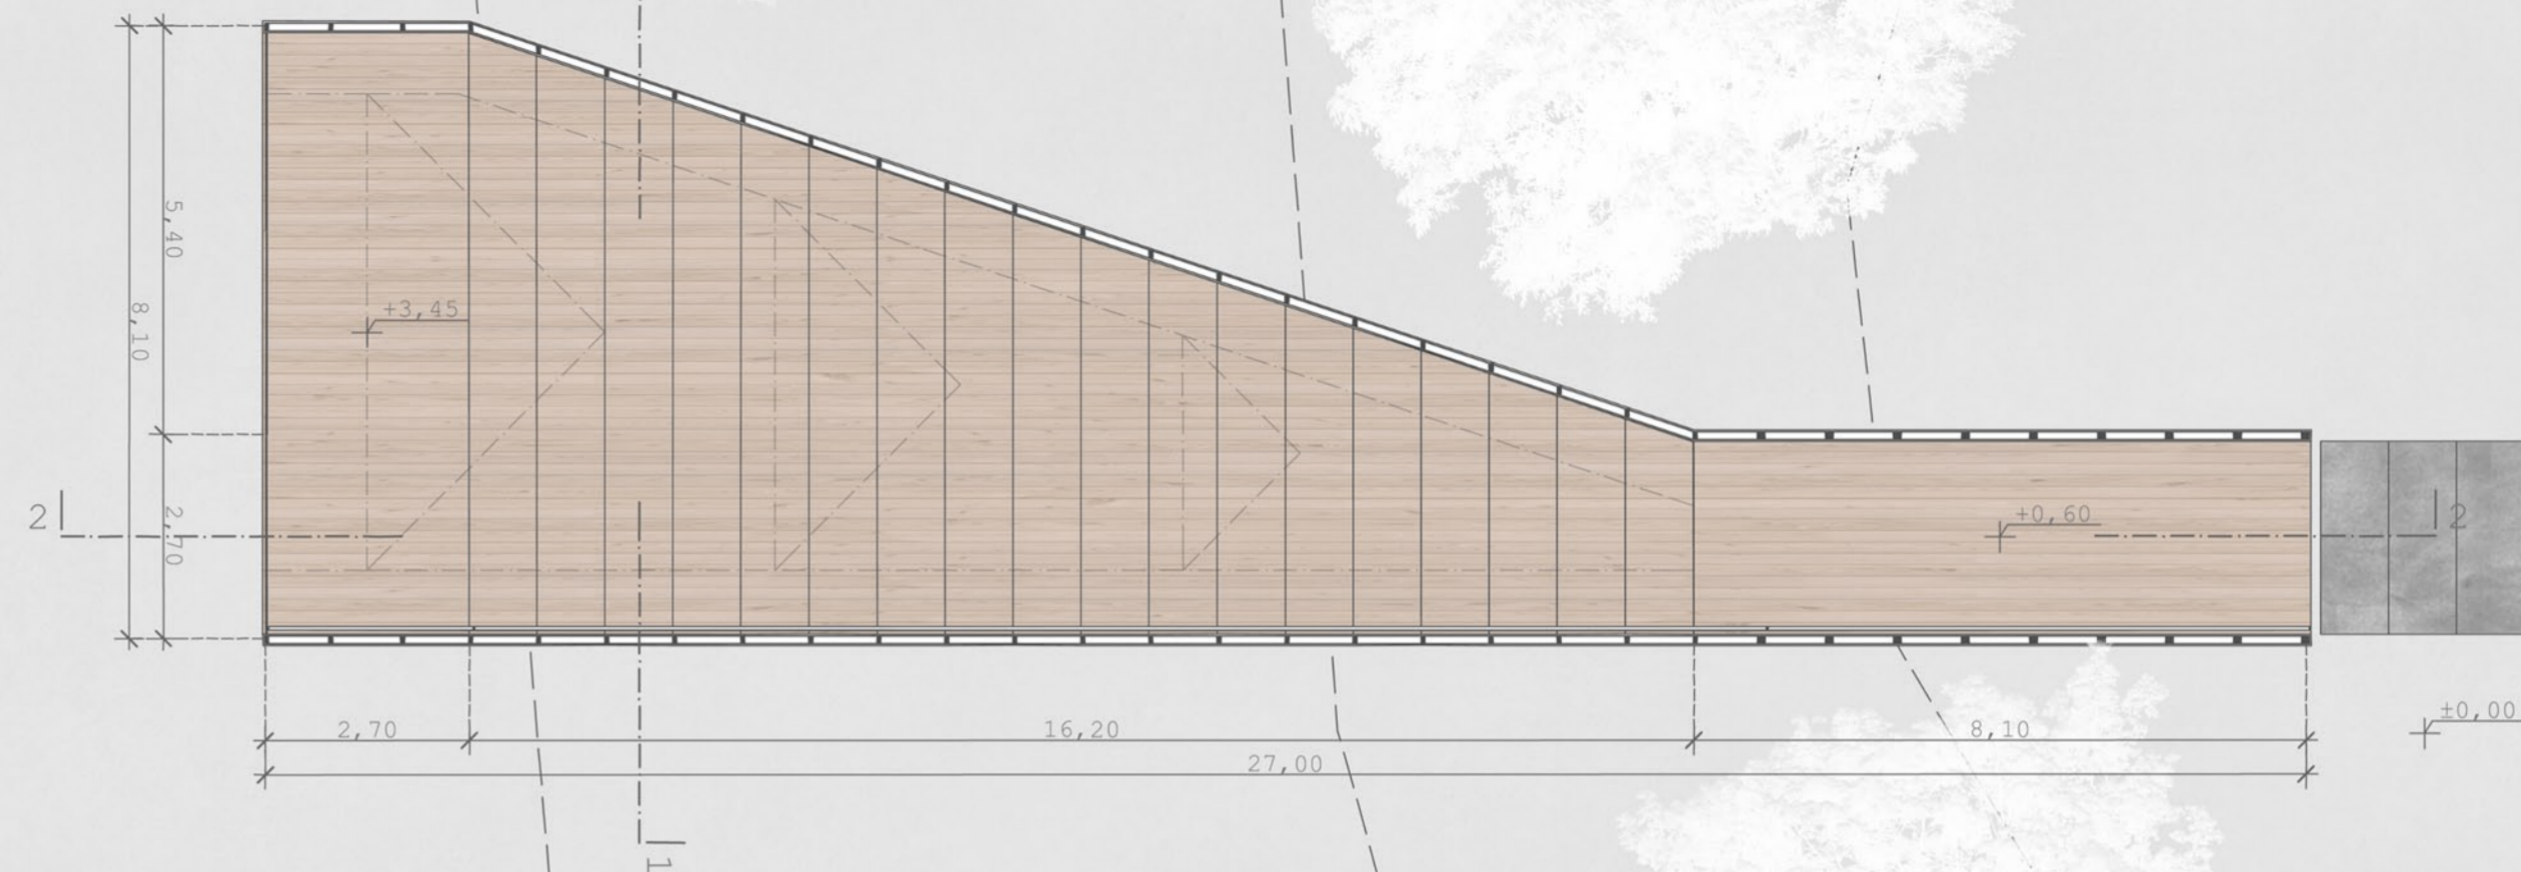

1-1 metszet [m=1:100]

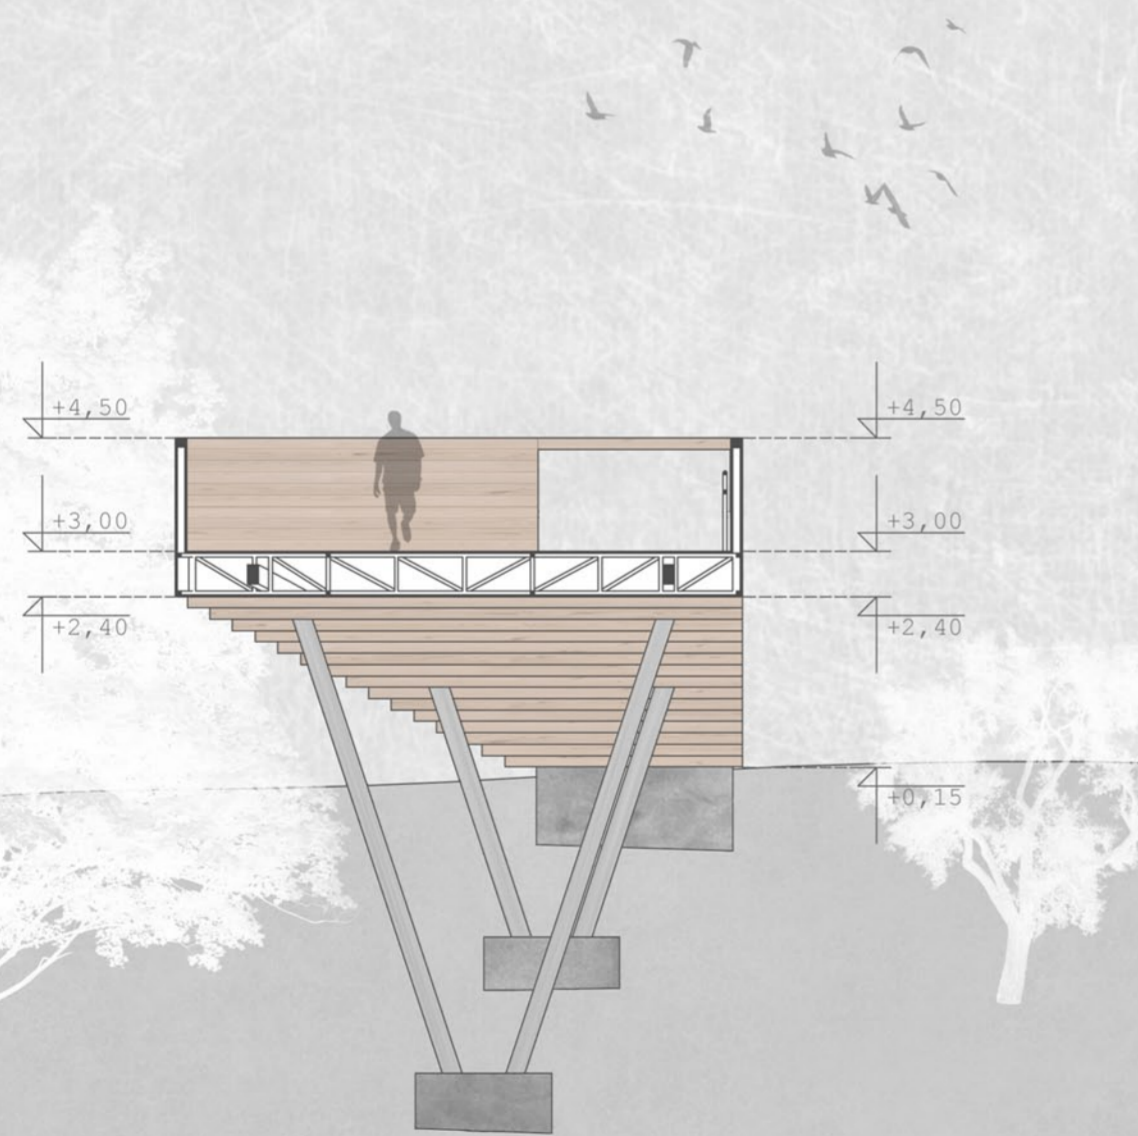

2-2 metszet [m=1:100]

