




keleti homlokzat 1:100

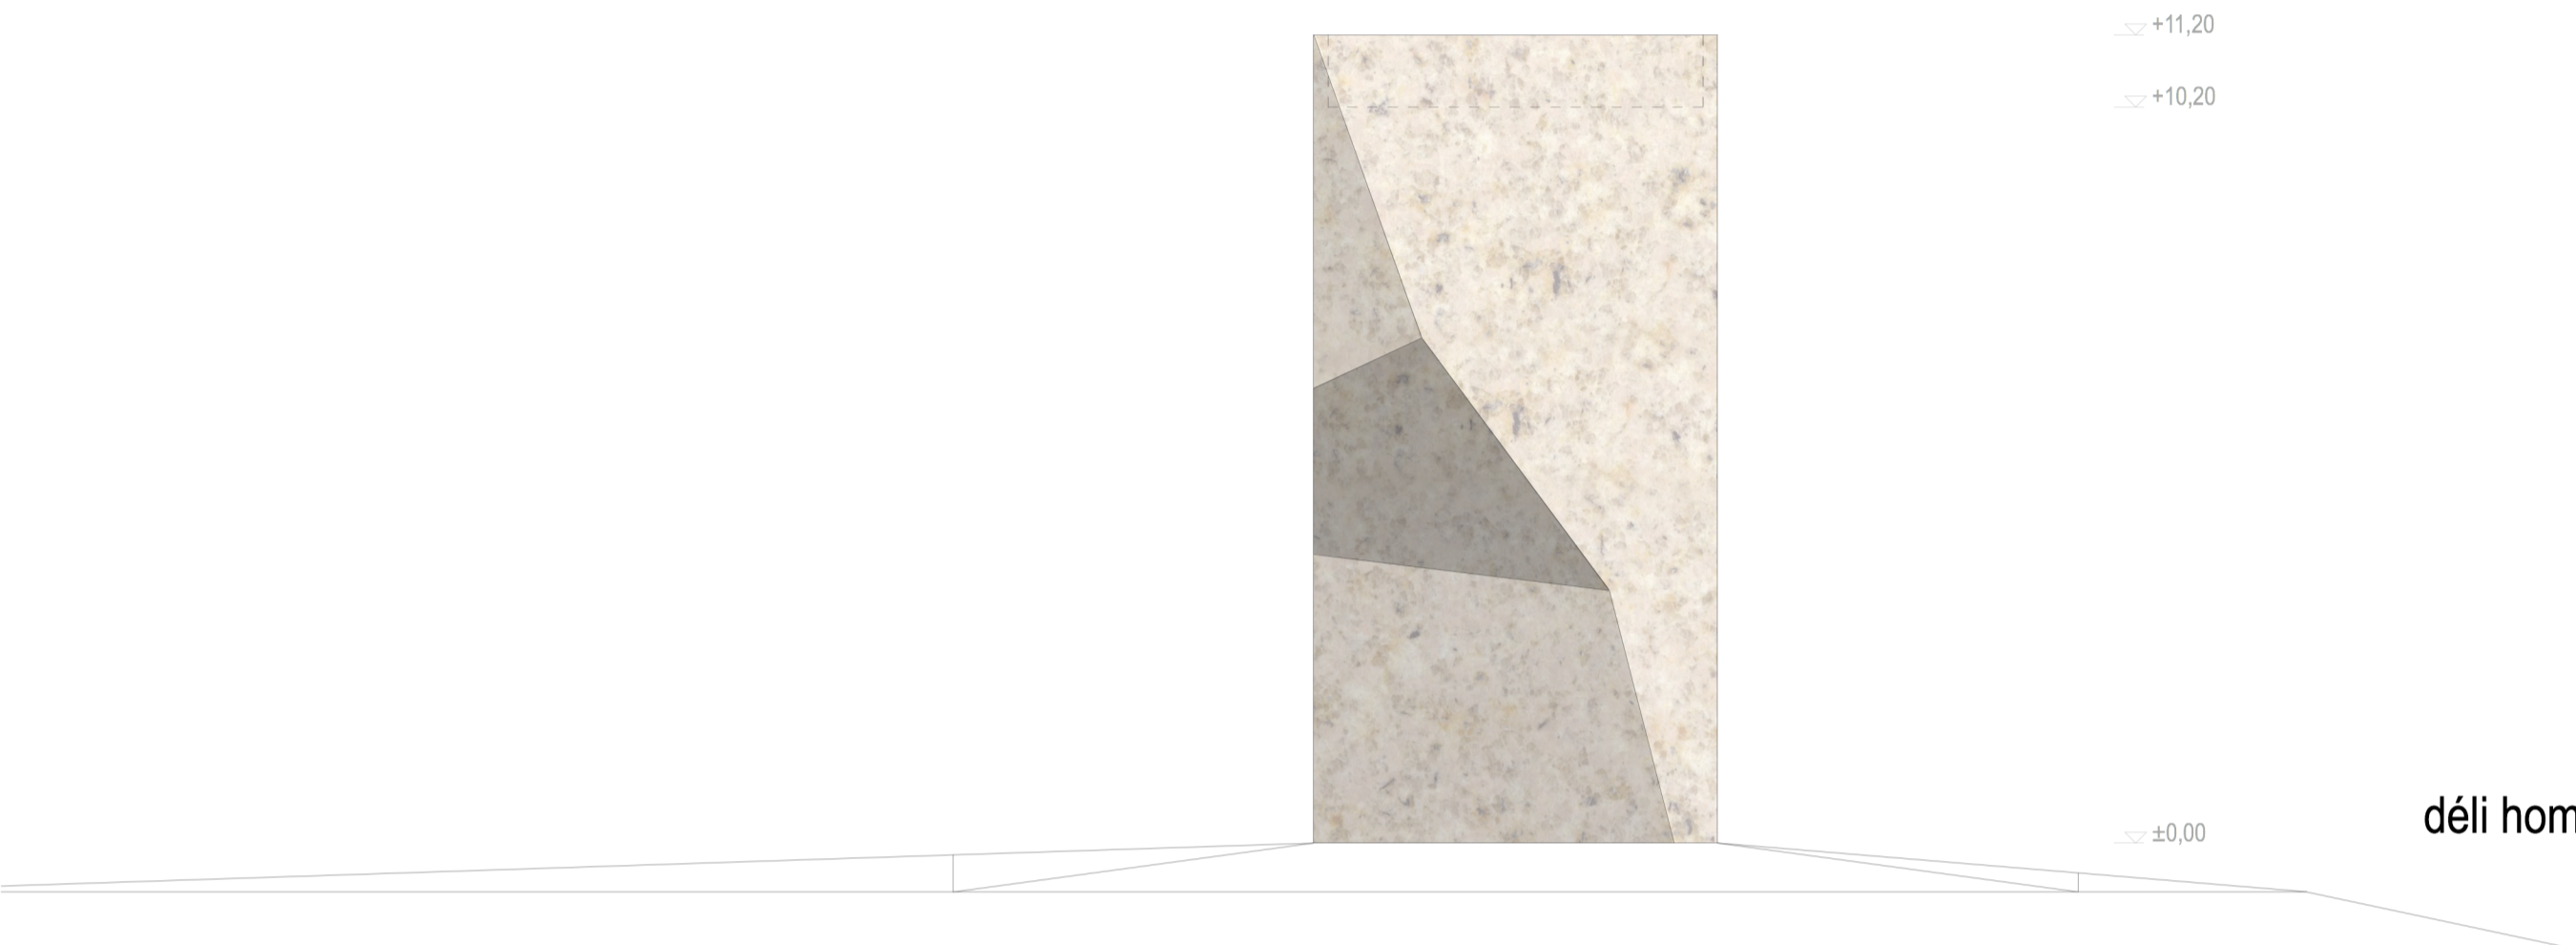

déli homlokzat 1:100



nyugati homlokzat 1:100



északi homlokzat 1:100