


# A Nokia székház a Corvin Sétány

## 125-ös tömbjében

### Engedélyezési terv

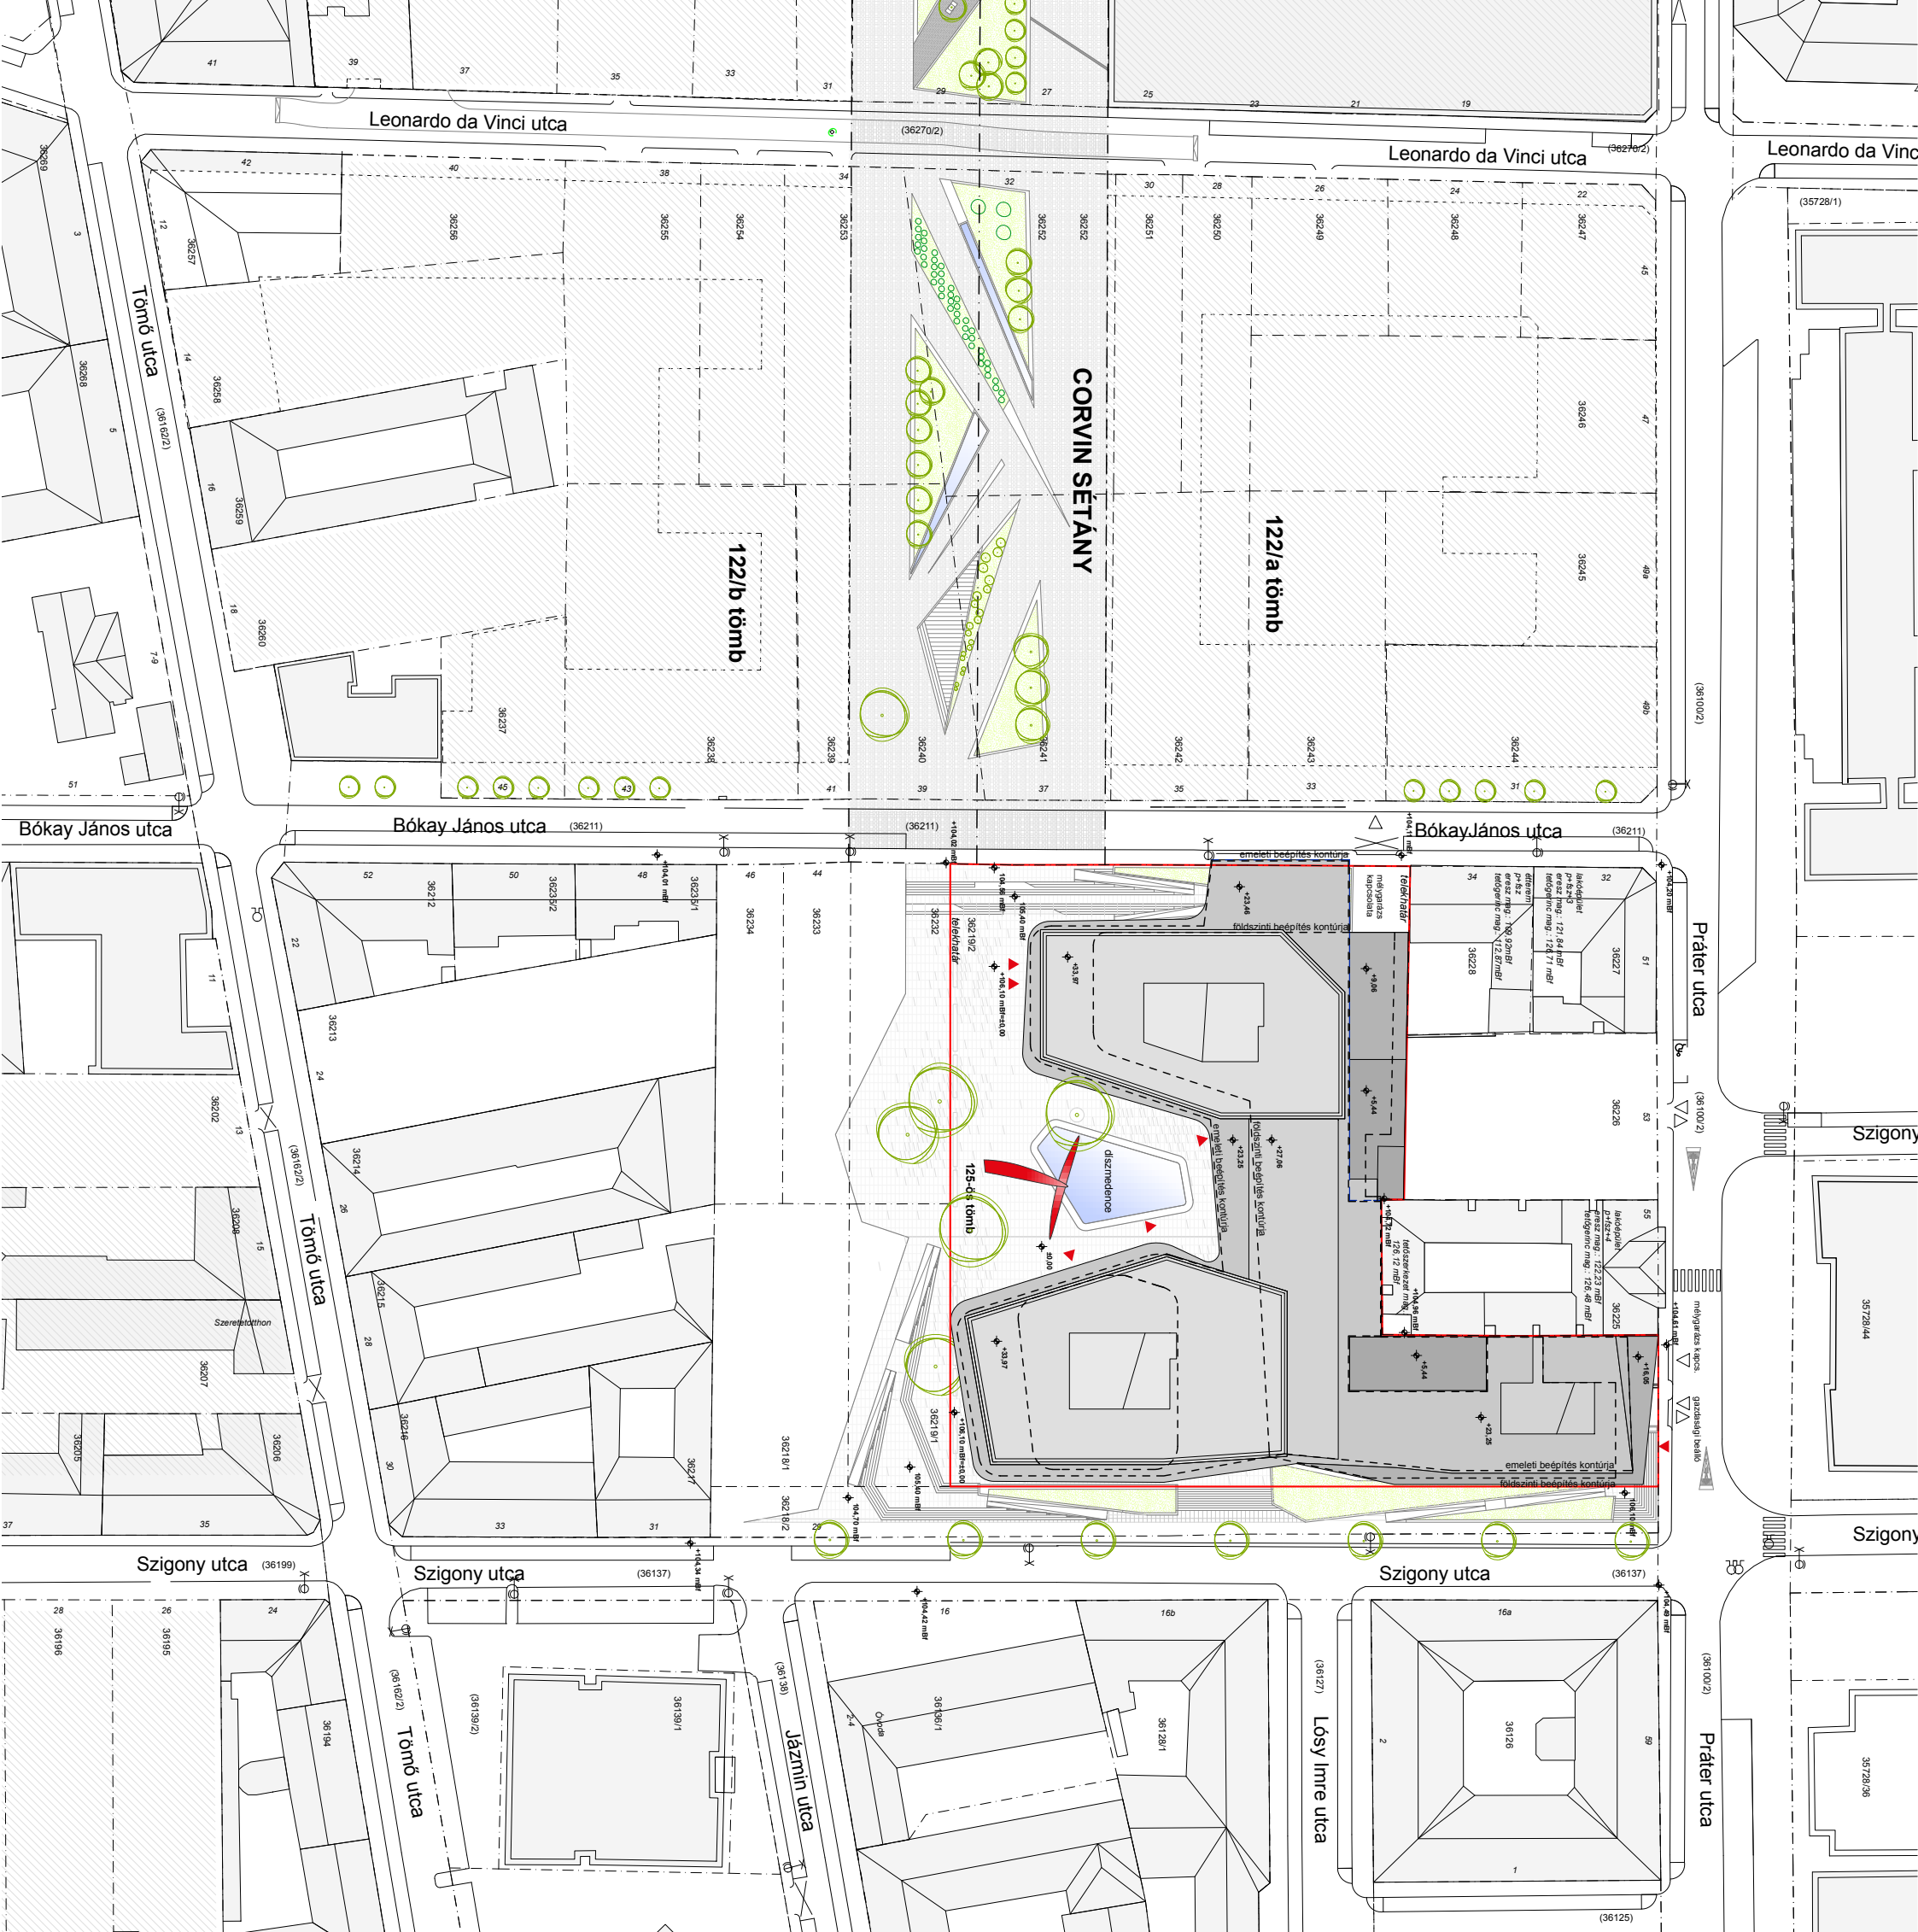

## HELYS ZÍN RA JZ

M 1:1000