+2 SZINT ALAPRAJZ
M 1:100

53. Közlekedő mag + társalgó 59,87 m²
54. Számítógépes állomások, boxok 125,07 m²
önálló hallgatói tevékenység

Burkolatok:
Epoxi műgyanta
Poliuretán műgyanta
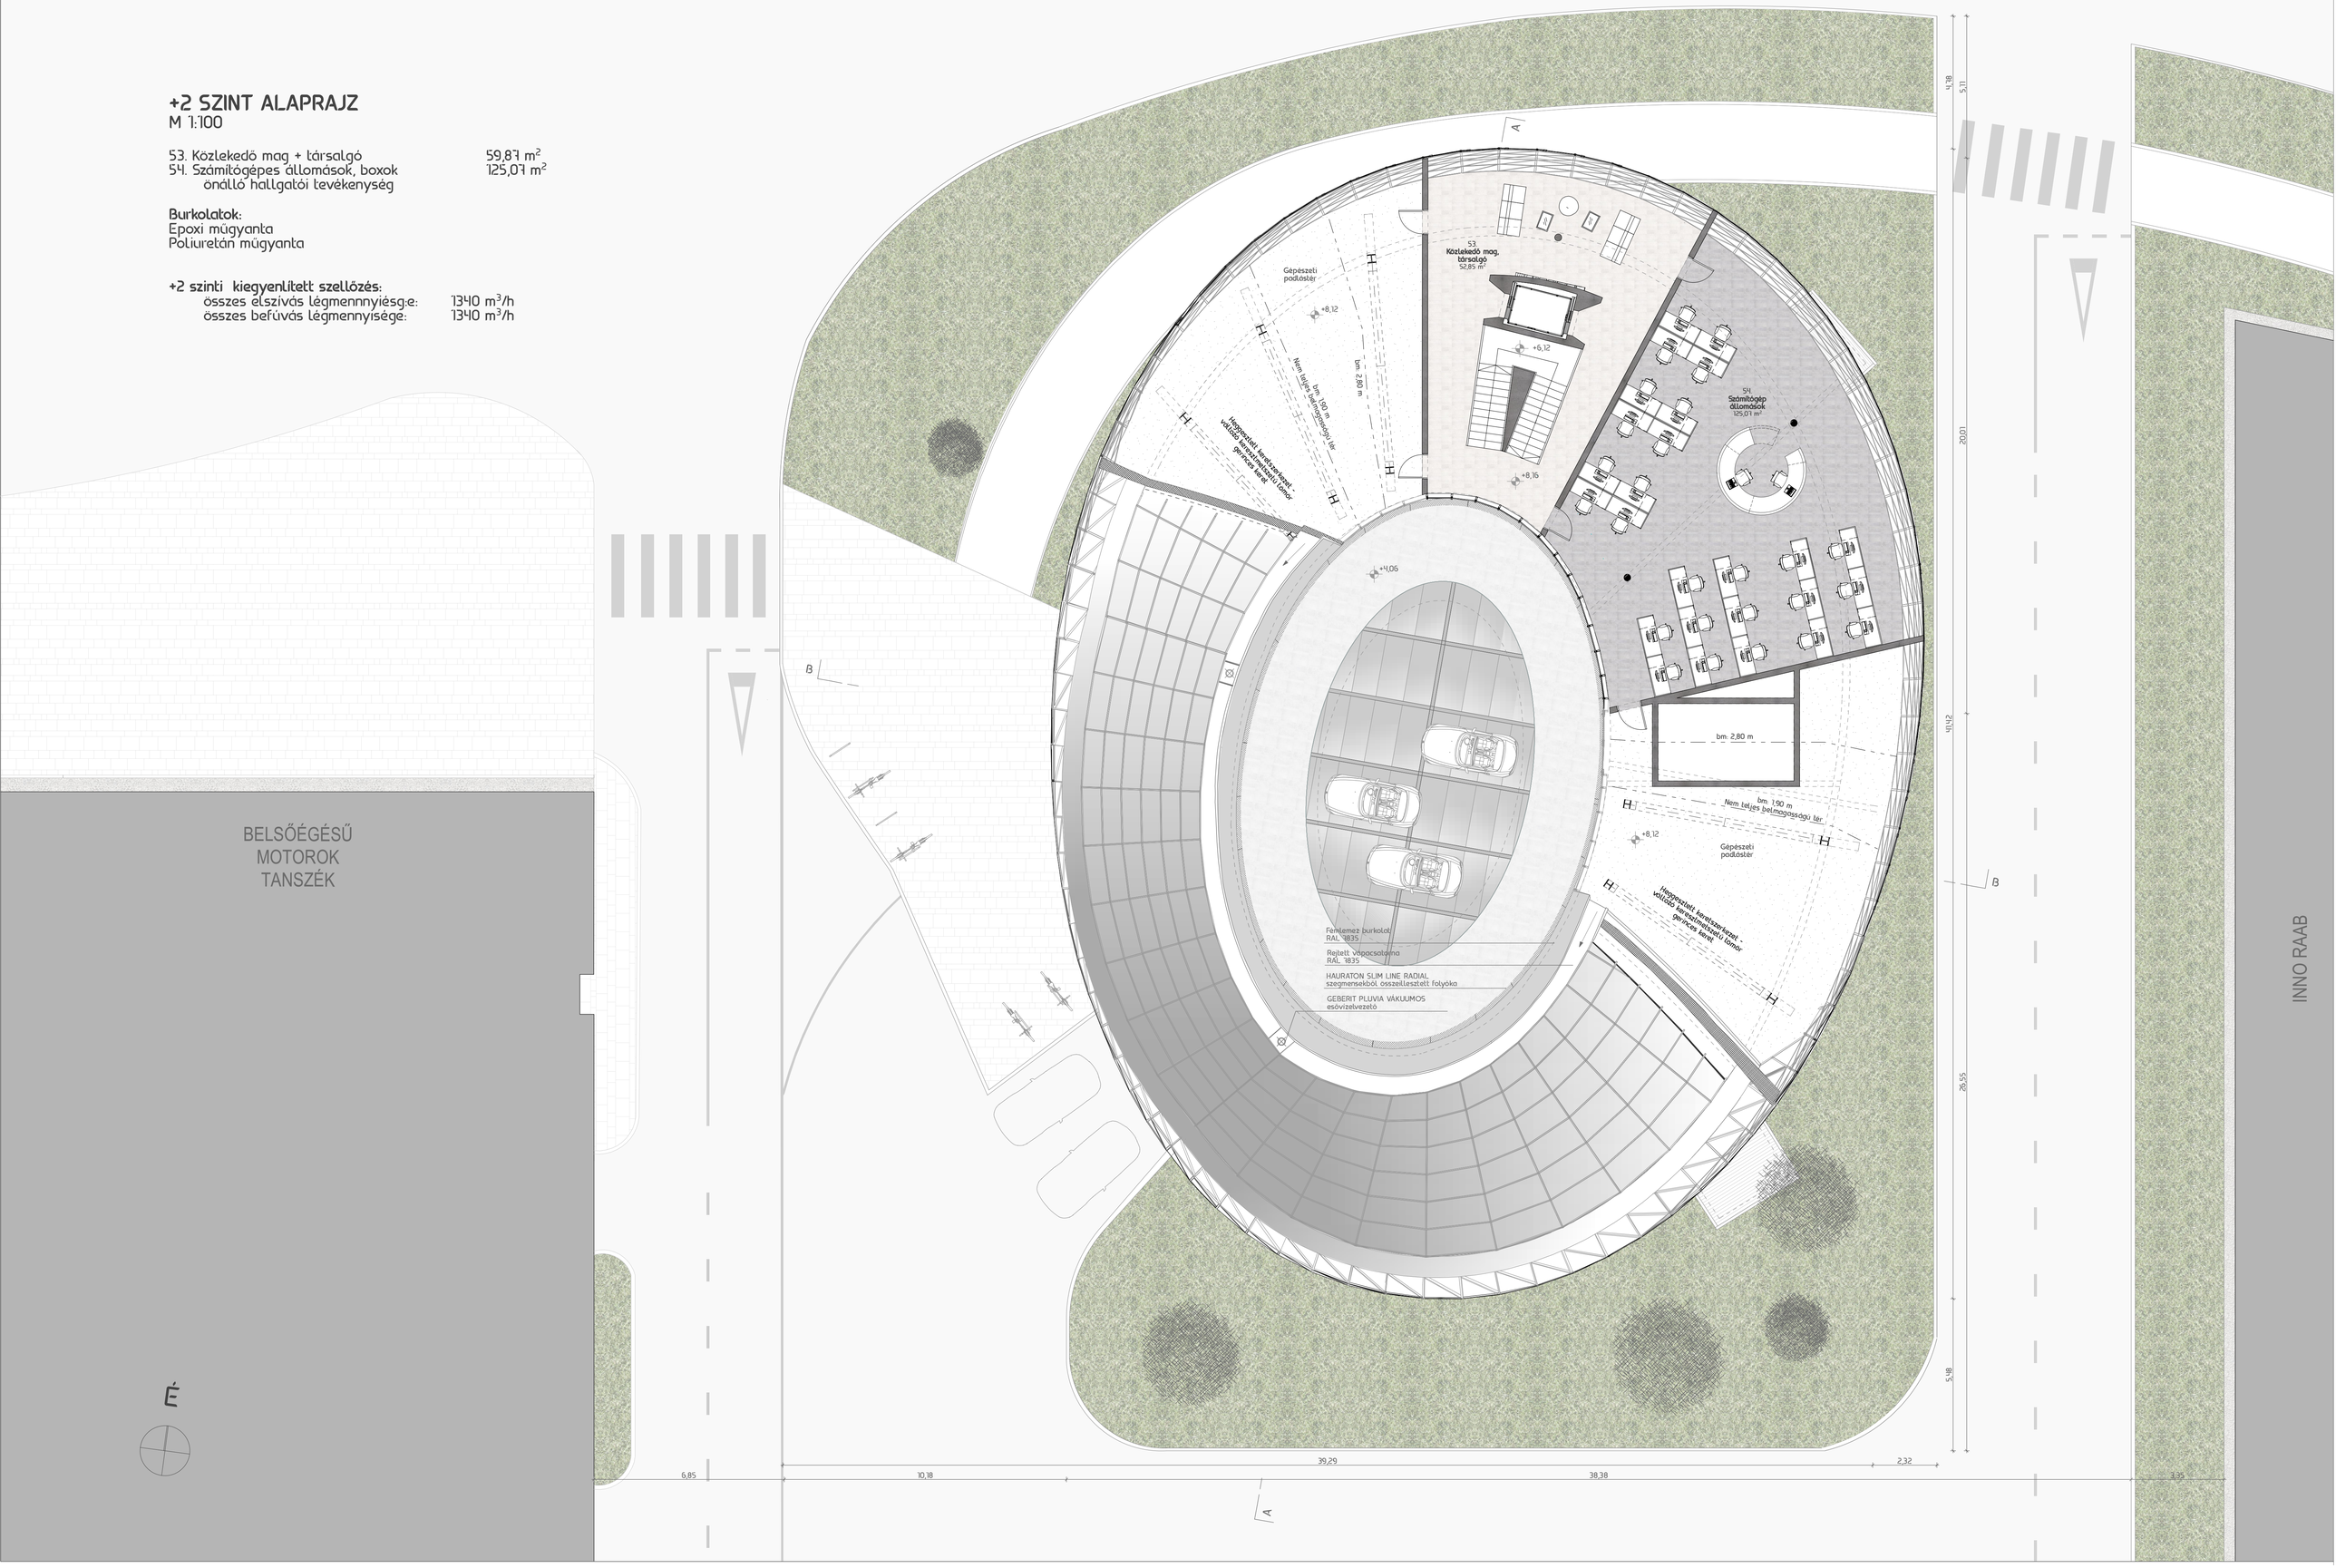
+2 szinti kiegyenlített szellőzés:
összes elszívás légmennnyiége: 1340 m³/h
összes befúvás légmennyisége: 1340 m³/h