


ÉSZAKI HOMLOKZAT

M 1:100

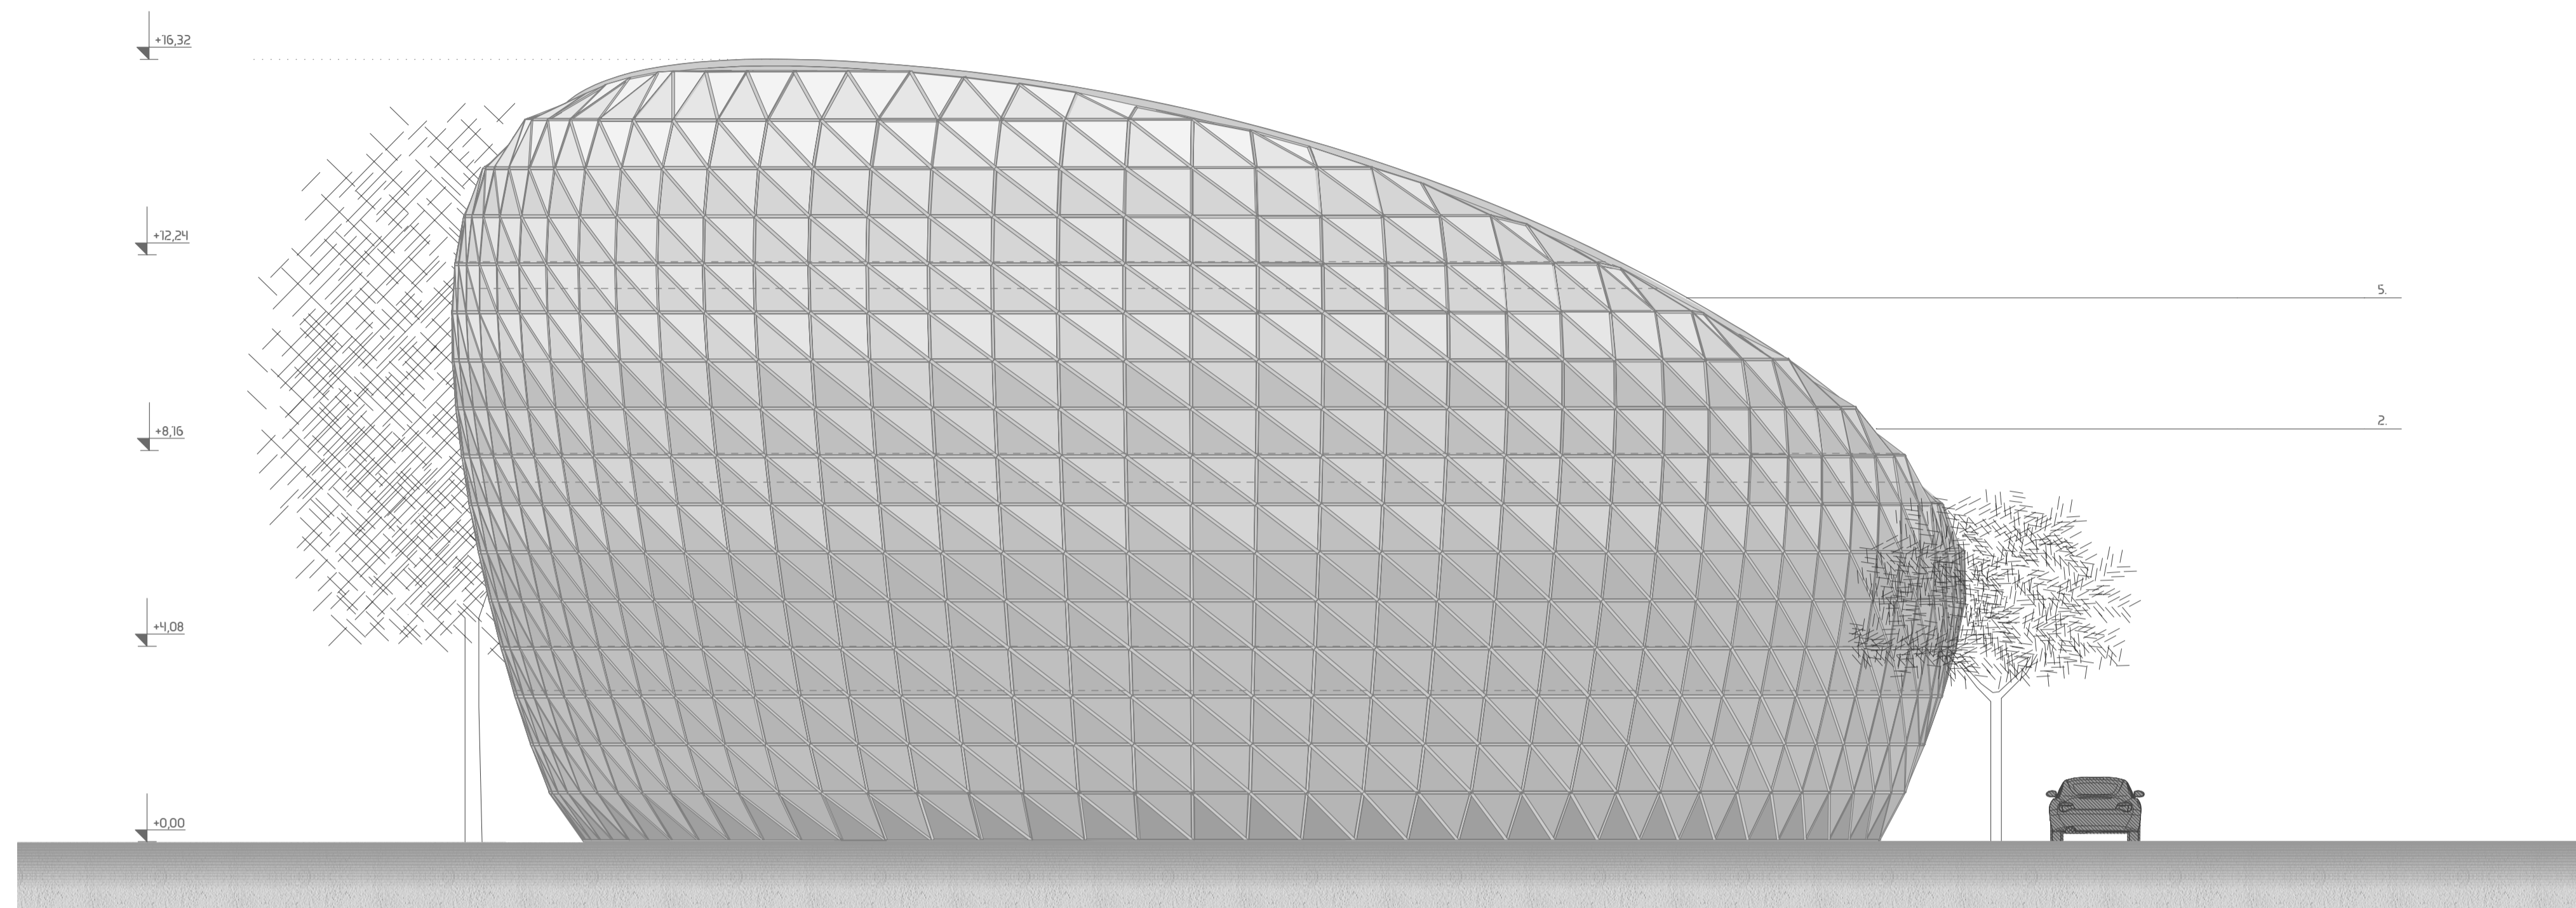

DÉLI HOMLOKZAT

M 1:100

1. Tetőbe integrált egyedi PV napelem rendszer:
294 db, összesen 548 burttó m² felületen
2. Háromszög geometriájú függönyfal külső héjszerkezet
3 rétegű hőszigetelő argon védőgázzal töltve
3. Schüco FW 50+ Si függönyfal rendszer
3 rétegű hőszigetelő argon védőgázzal töltött üvegpánel
Lizénk színe RAL 7835
4. Rejtett, súllyesztet vákuumcsatorna.
Geberit Pluvia vákuumcsatornával a végén
5. Fémlemez burkolat
RAL 7835 színben
6. Bádoglemezszegély
RAL 7835 színben
7. Acél keret, kapu szegmens ívekből összeillesztve
RAL 7835 színre porfújással festve

