B1 NÉZET

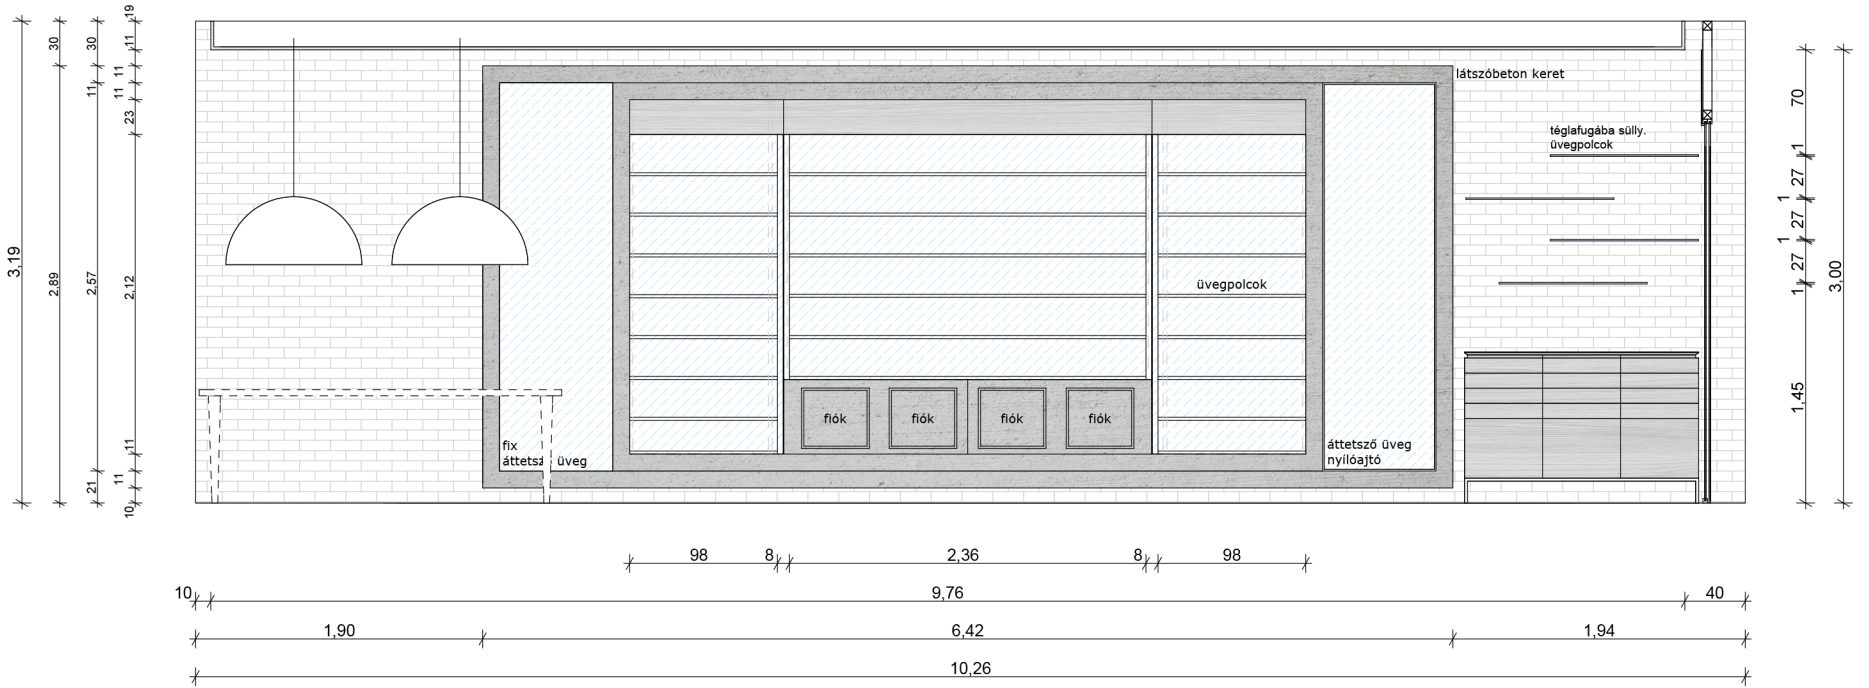
látszóbeton keret
téglafugába sülly.
üvegpolcok
üvegpolcok
fiók
fiók
fiók
fiók
fix
áttetsz
üveg
áttetsző üveg
nyílóajtó
3,19
2,89
2,57
2,12
30
30
11
11
11
23
19
11
11
11
21
11
10
70
1
27
1
27
1
27
1
1,45
3,00
98
8
2,36
8
98
10
9,76
40
1,90
6,42
1,94
10,26