





A győri vár ostroma 1594-ben. Hufnagel, Georg

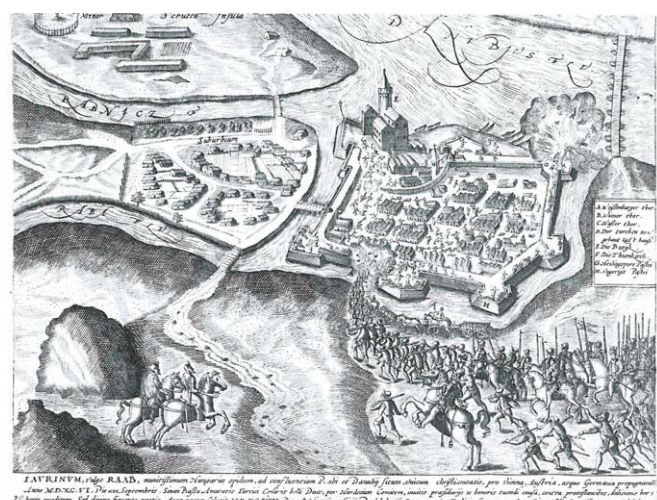




A Rábca meder betöltésének emlékére, 1908




Kossuth Lajos utca 28., az egykori Arany Bárány fogadó, 1956-ban

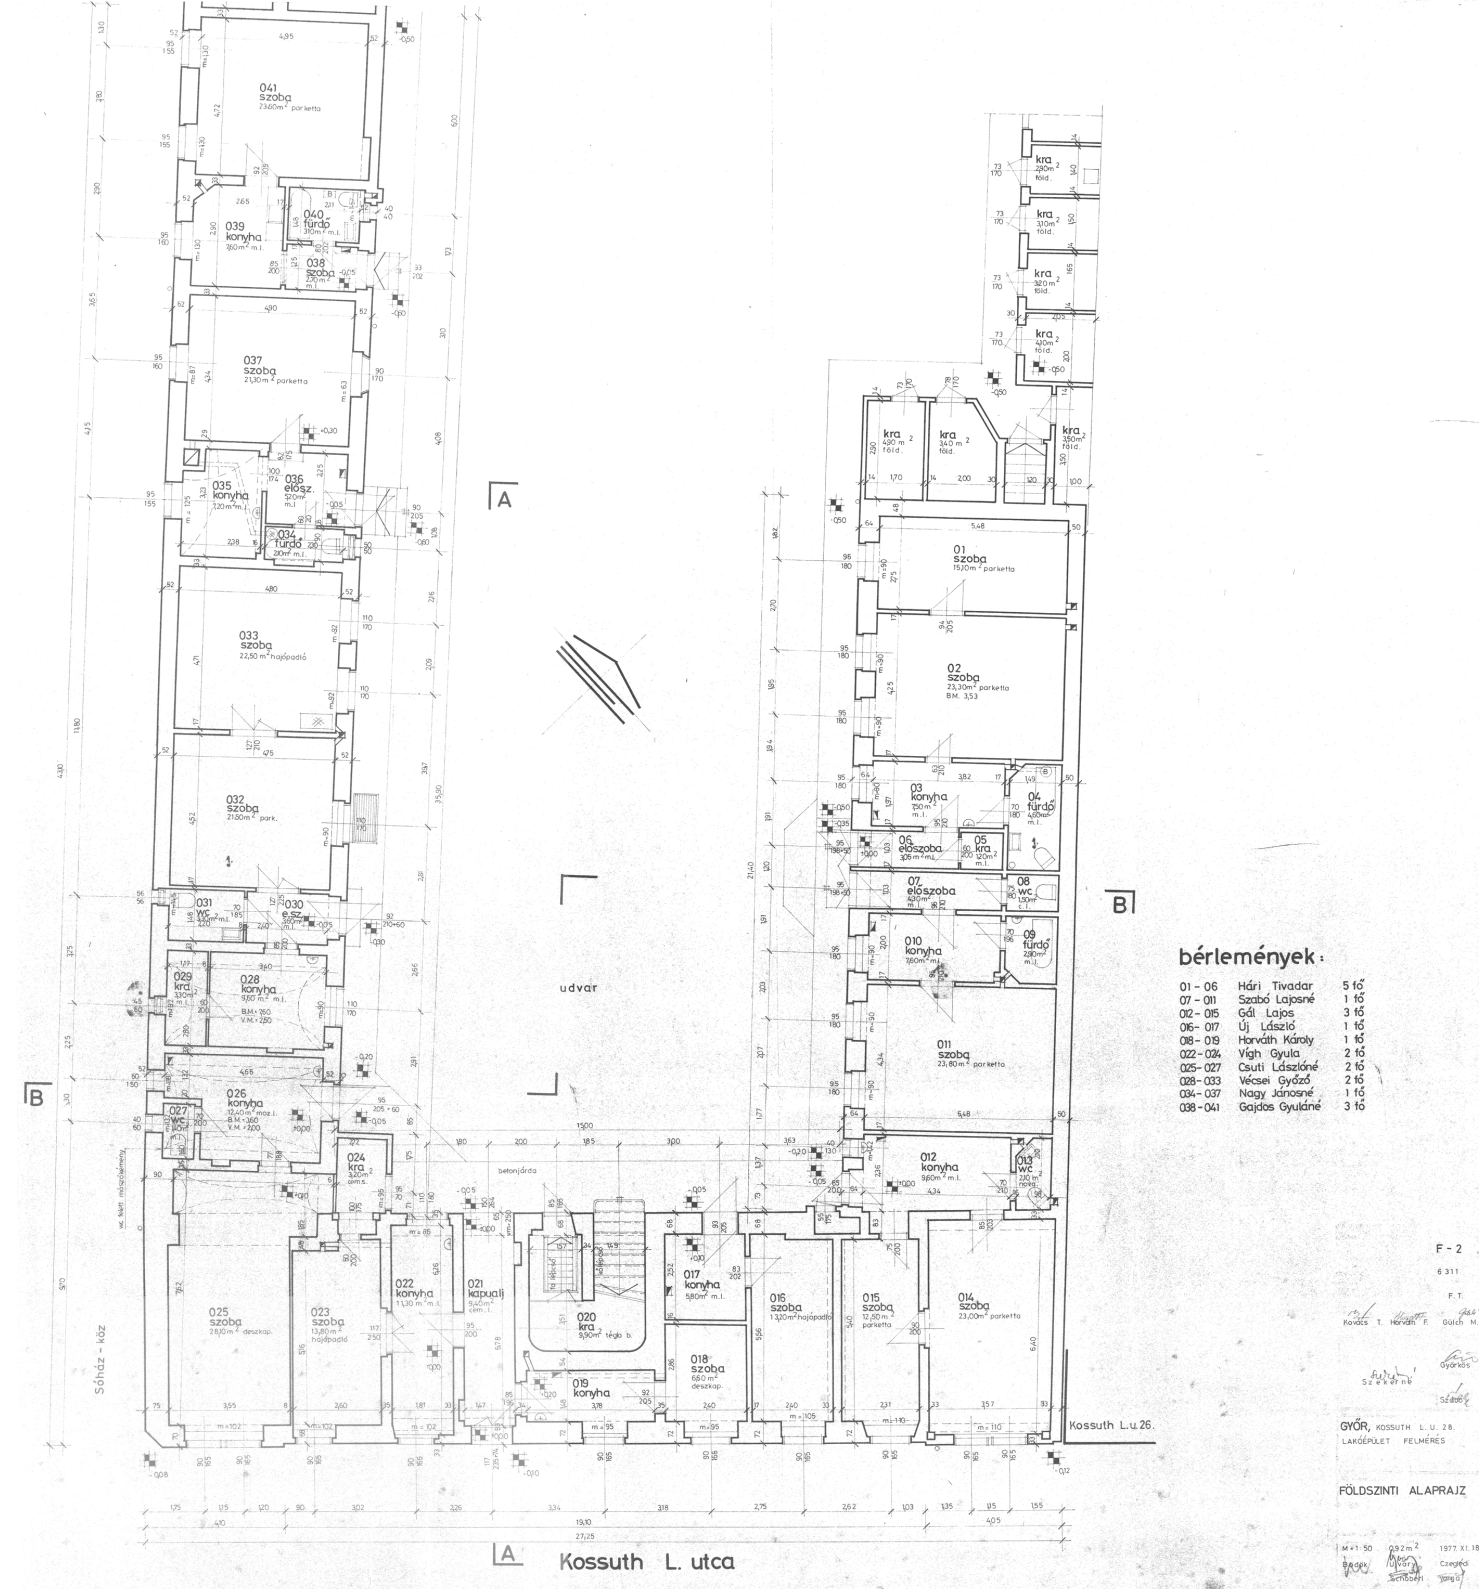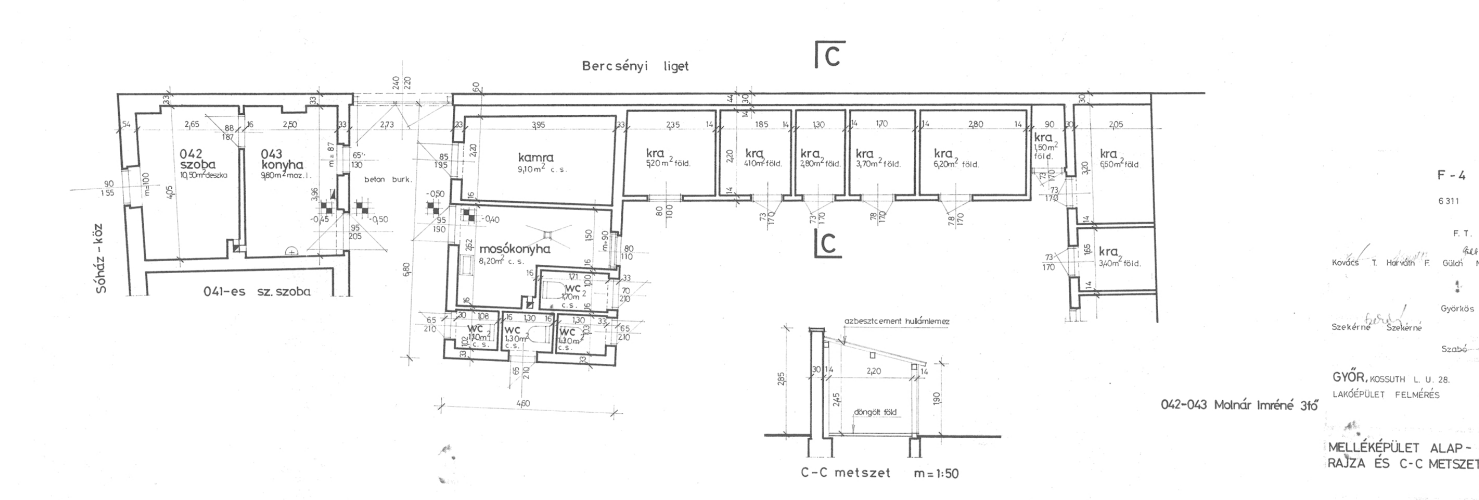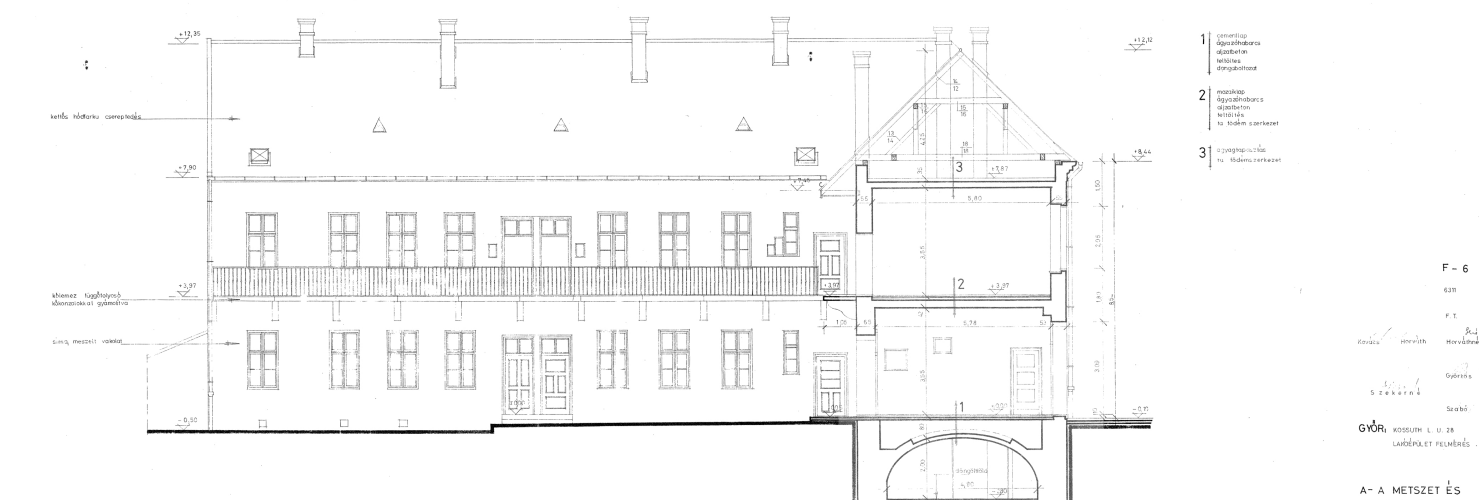

Kossuth Lajos utca 28., az egykori Arany Bárány Szálló, II. József császár, a "kalapos király" is vendége volt e háznak. Szomorú emlék, hogy Döblingbe vezető úttól nyugat felé vezető útvonal. A hid tengelyének folytatásában Kis tőrrel vezet tovább a mai Kossuth Lajos utca. Óreg utcának nevezték először, majd Fő utca lett. Mai nevét 1893-ban kapta. Az utca belső részén emeletes házak sorakoznak, melyek puritán egyszerűségű tömegűk és homlokzatuk arról tanúskodik, hogy az utcának ez a része a XIX. század első felében nyerte városias megjelenését.

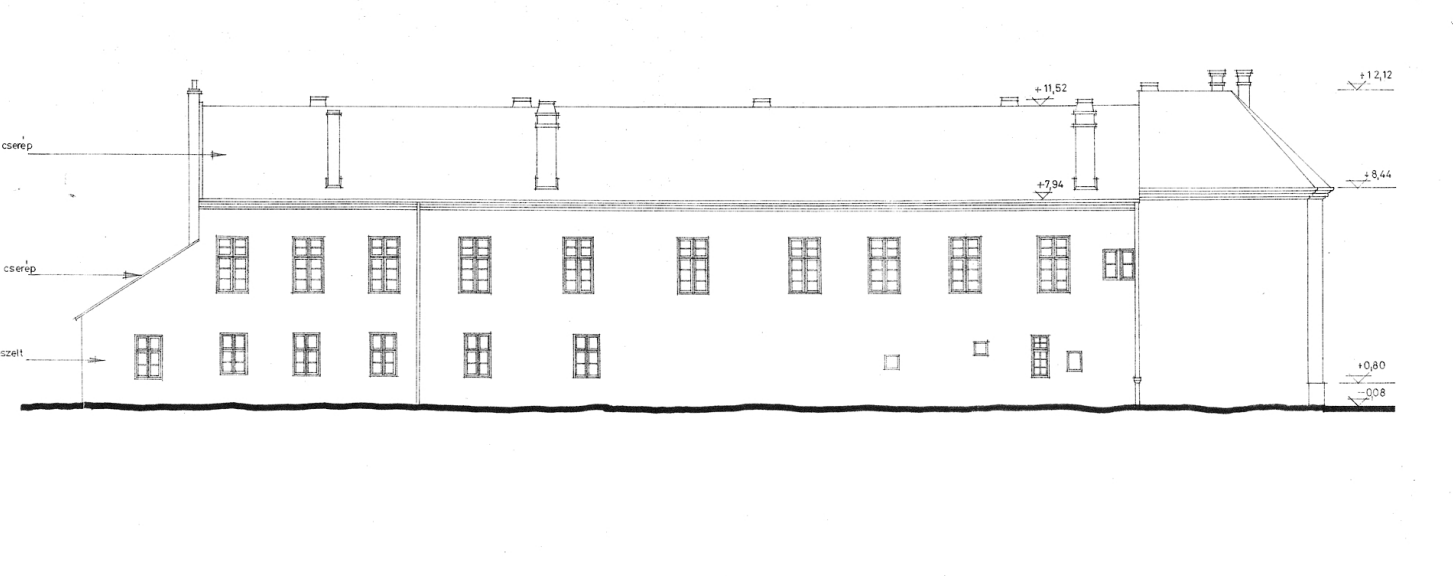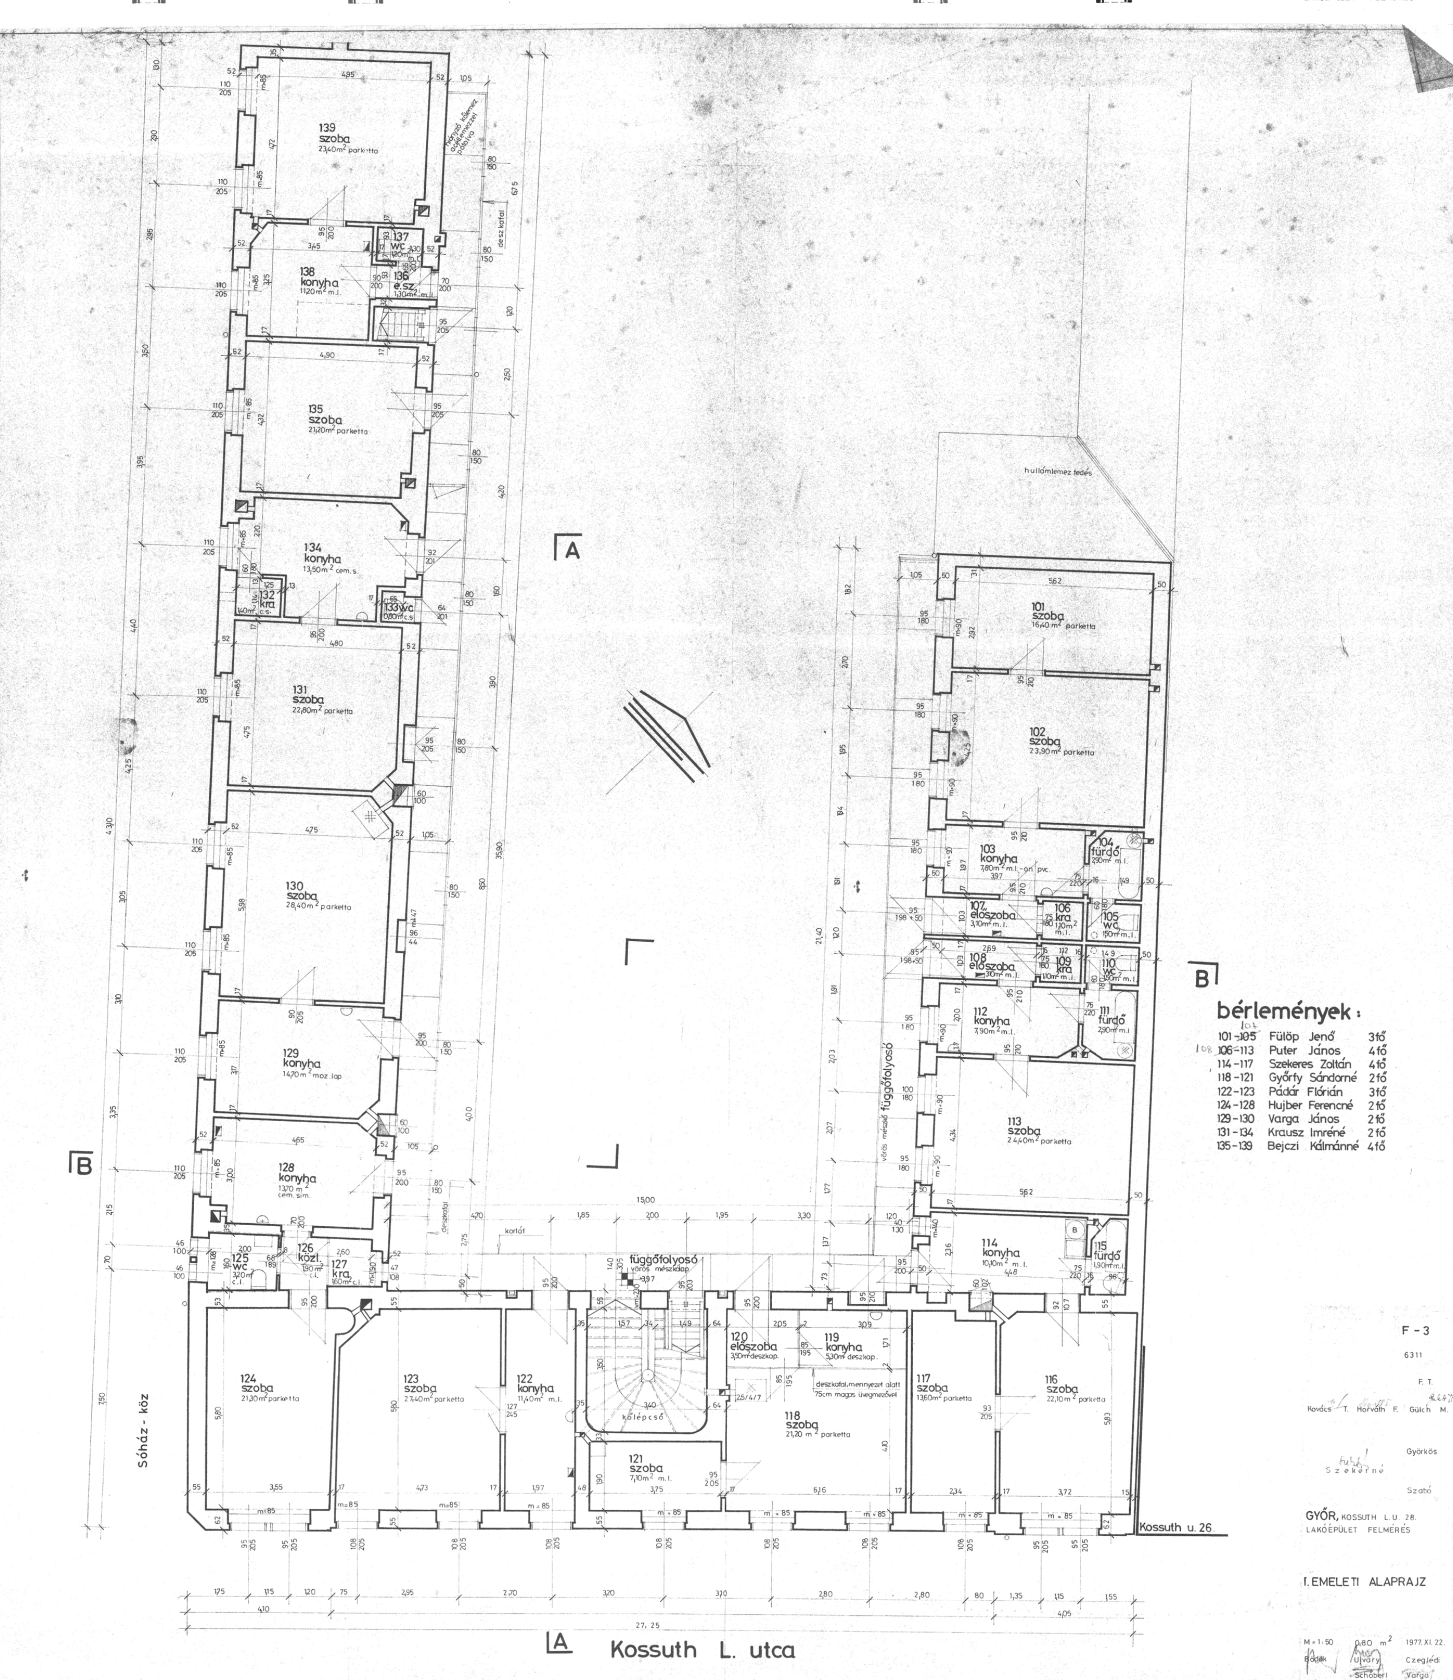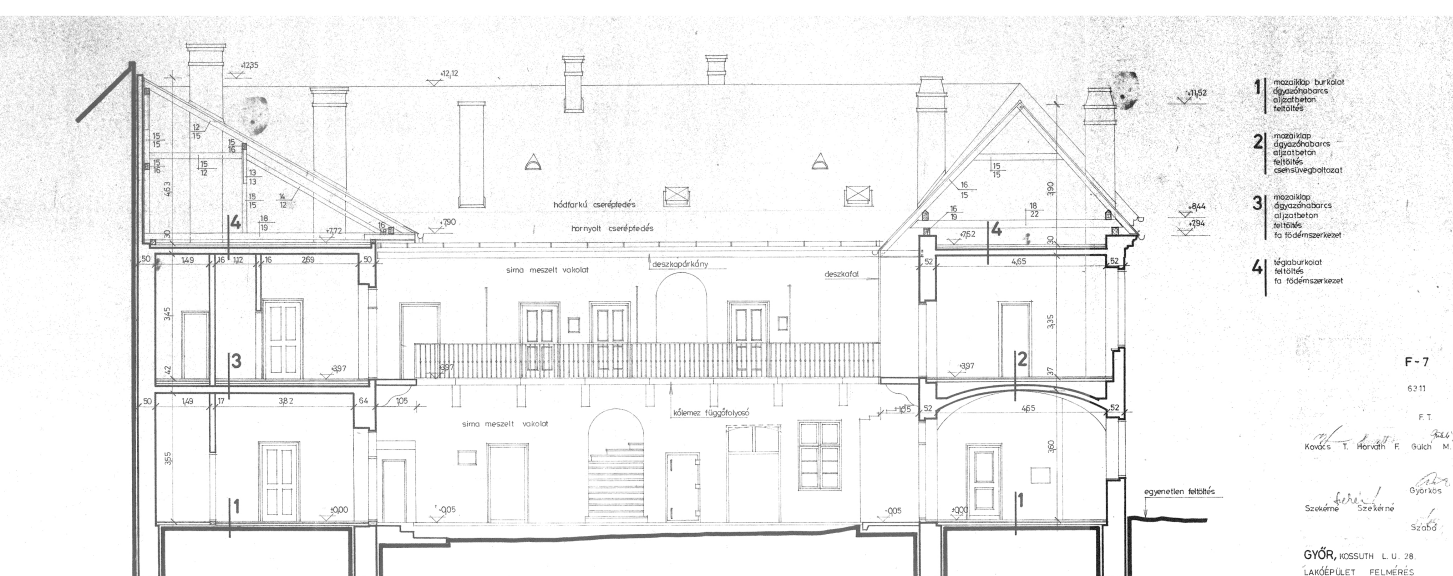

2008. októberi fotók az épületről

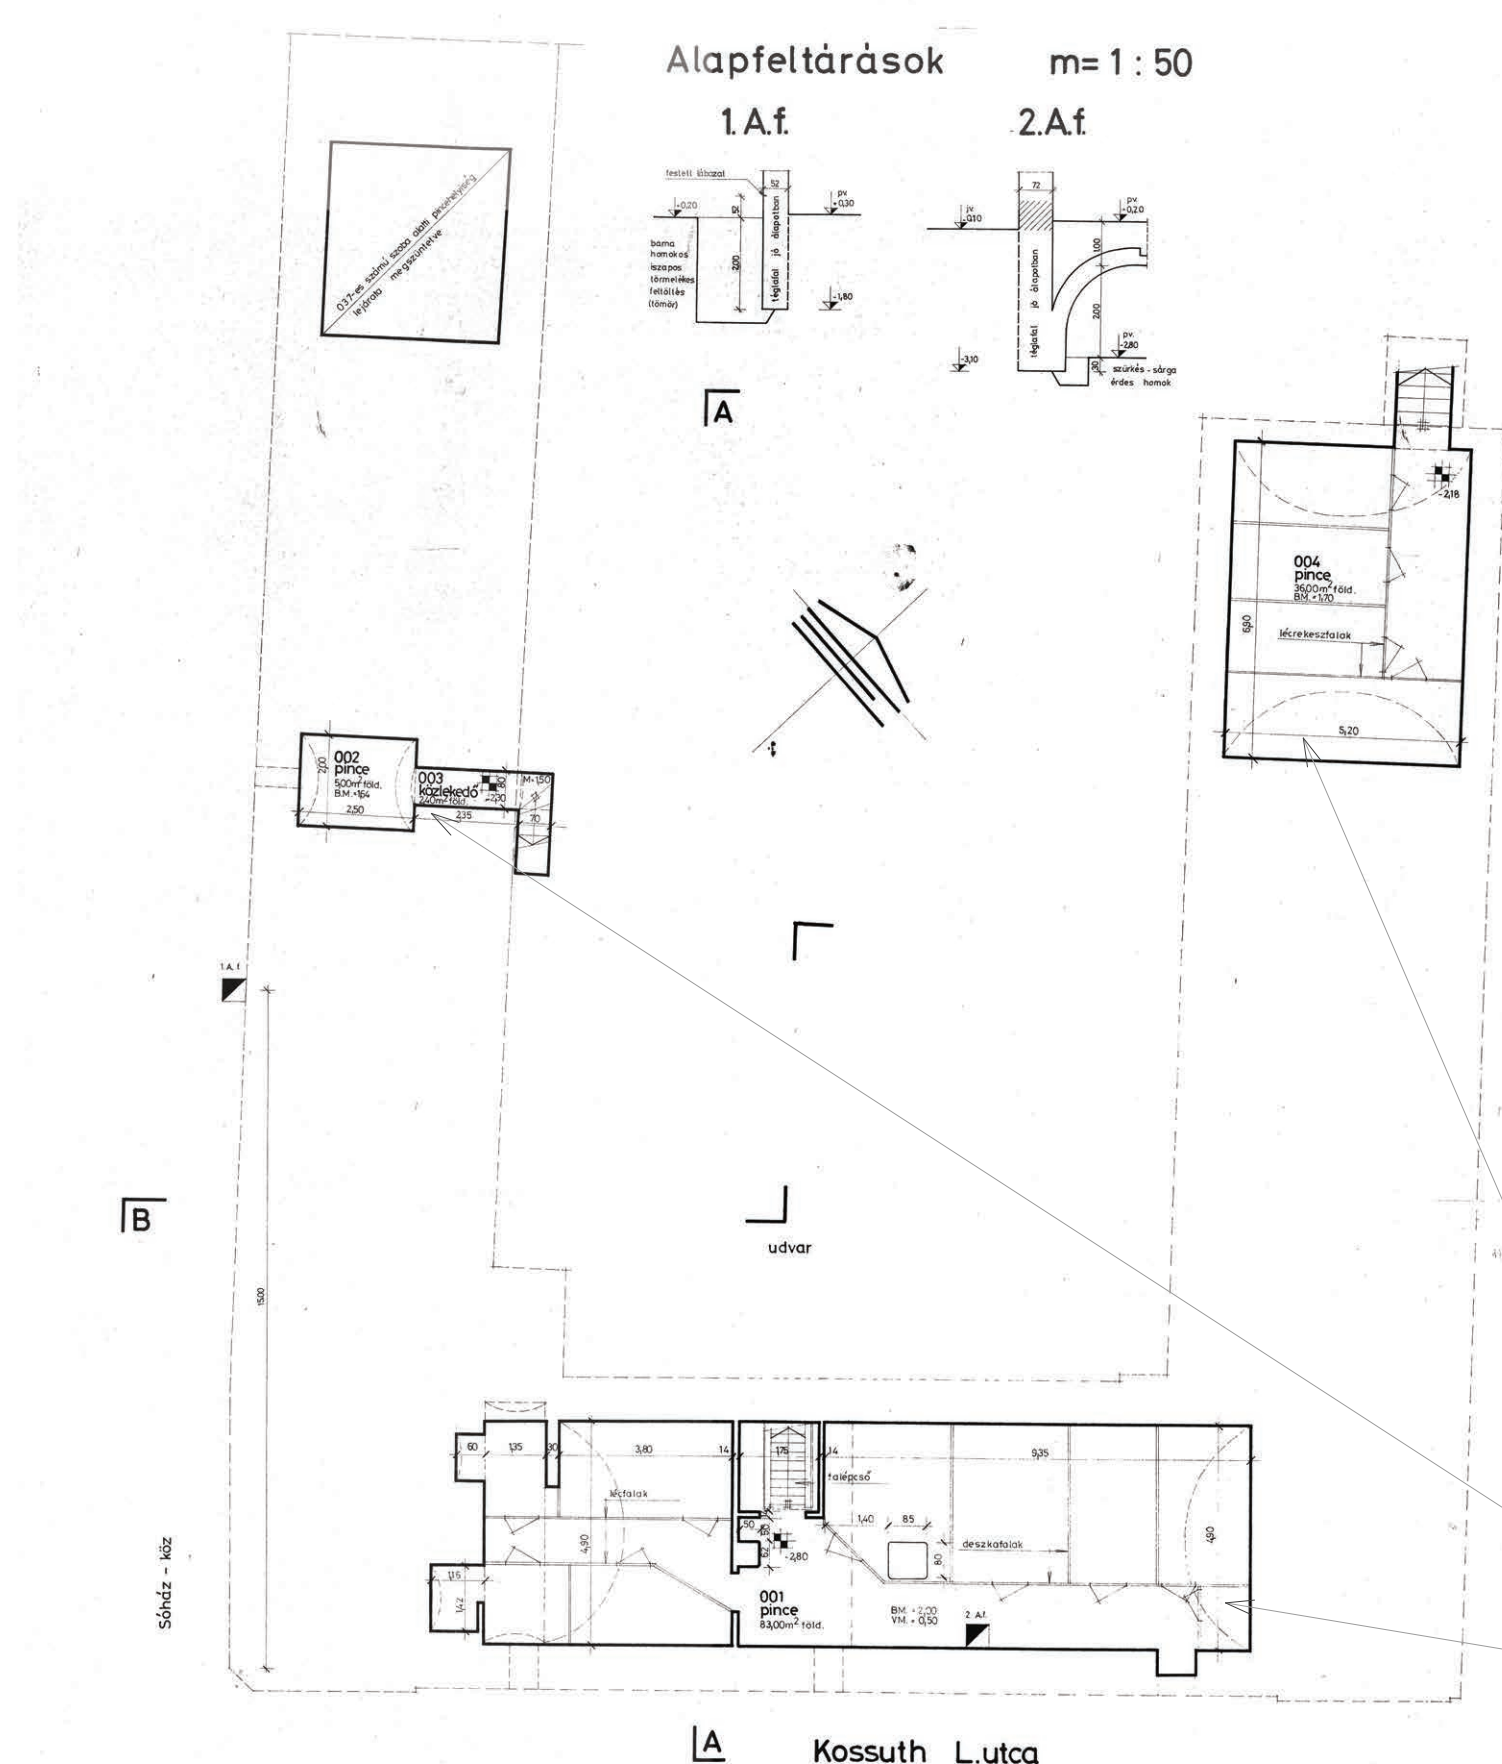

Jelenlegi állapot



A meglévő épület jelenlegi állapota minden szempontból felújítást igényel. Teljes fedészsík cseréje van szükség, valamint a csapolt fagerendás födém sem tartható. Kéményei funkcionálisan sem szükségesek, ezért ezeket a tervem szerint visszabontom, ahogyan a hátsó udvar egykori raklátrépléleit is. A nyílászárók teljes cseréjére van szükség, az utcáfronti ablakok viszont jellegethűben ugyanolyanok lesznek mint az eredetiek voltak. A belső függőfolyosók korlátjai is az eredetivel megegyező kovácsolt vas formában kerülnek vissza. A külső utcai homlokzatokon lévő lábazat, valamint a függőfolyosók tartósi mészko lapjai felújításra, újracsiszolásra szorulnak. A tervezett épületbe visszaépítem a bontott tetőcserepeket és a bontott téglát is burkolatként, vagyis fontosnak tartom, hogy a lehető legtöbb anyag és érték meg legyen tartva a házon

