


tervezett lépcsőszerkezet
támfal és bejárat

40cm szikkasztó kavicsáv

B

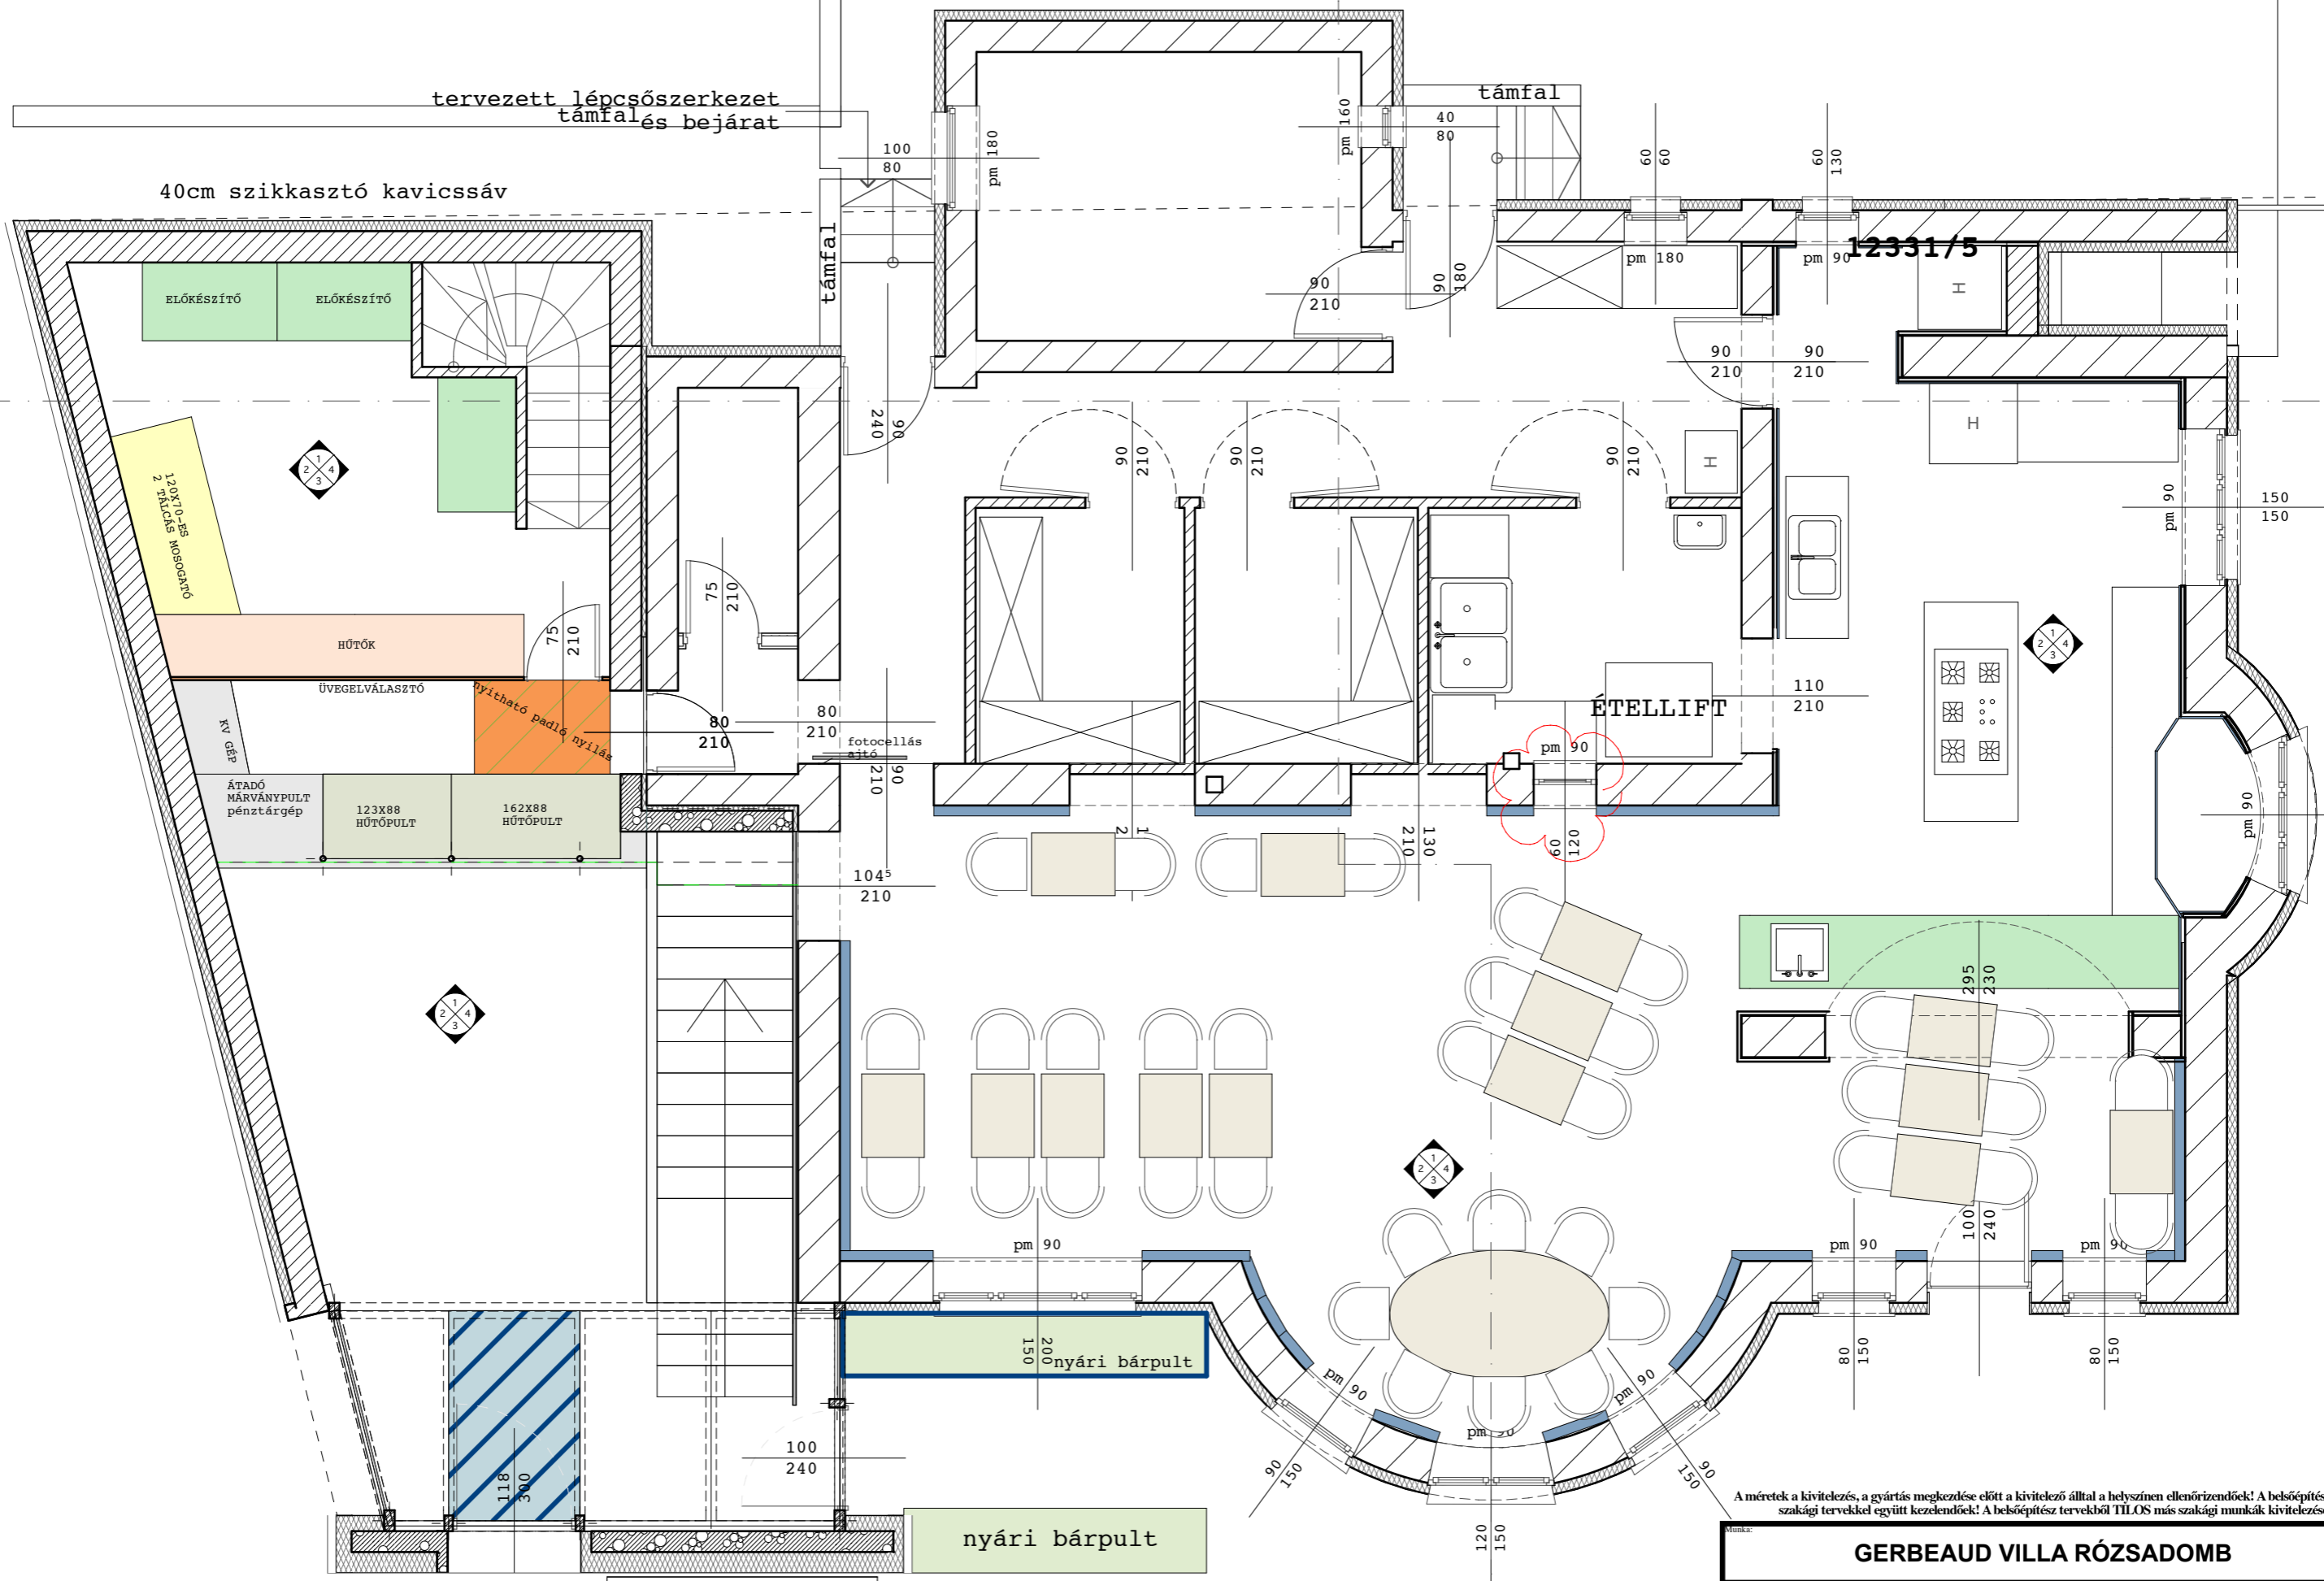

A méretek a kivitelezés, a gyártás megkezdése előtt a kivitelező által a helyszínen ellenőrizendőek! A belsőépítész tervek a szakági tervekkel együtt kezelendők! A belsőépítész tervekől TILOS más szakági munkák kivitelezése!

GERBEAUD VILLA RÓZSADOMB			
tervező: FSZ BERENDEZETT ALAPRAJZ	szám: 03.1	léptétel: A3	skizmet: A3
tervező: Varró Zoltán Design www.varrodesign.hu art@varrodesign.t-online.hu		dátum: 2014. MÁJUS	

design
 Zoltán Varró