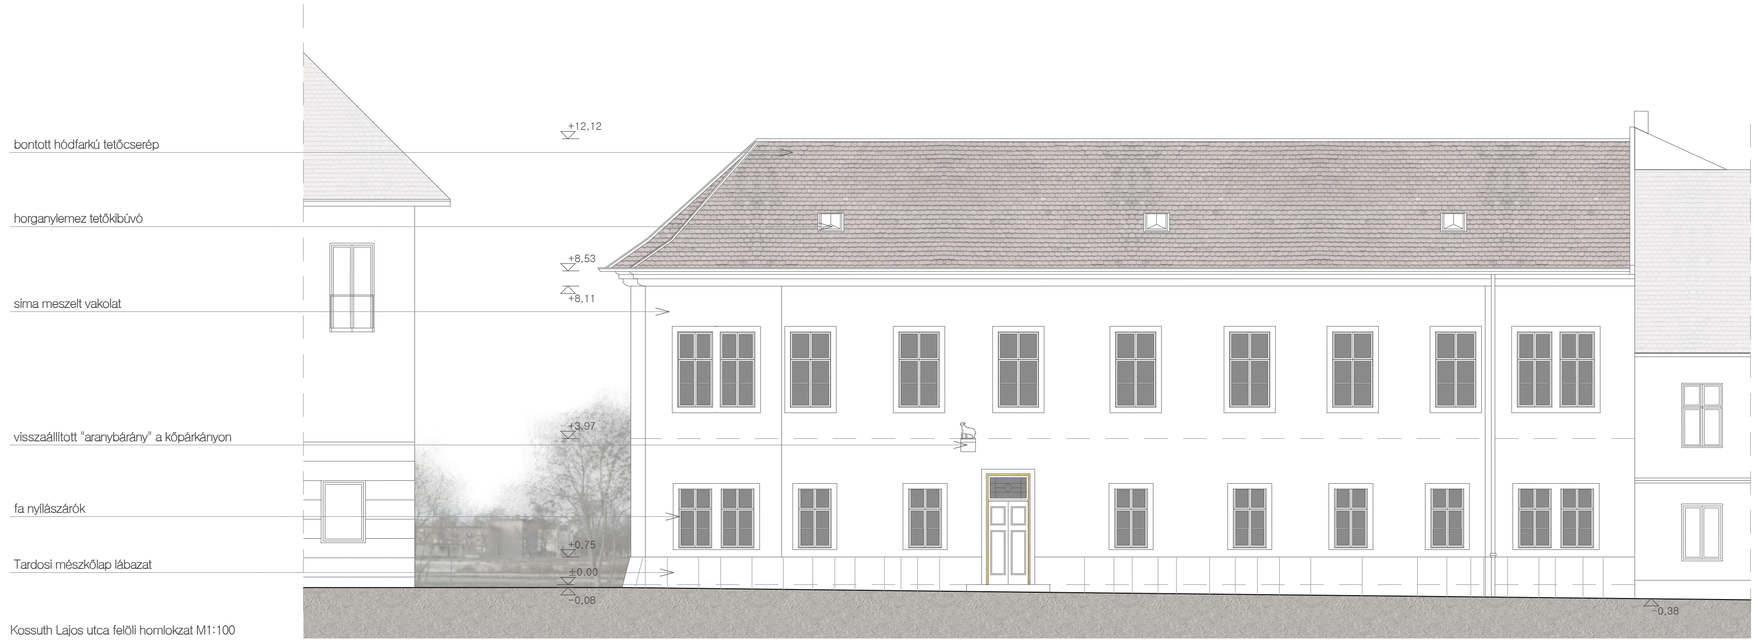

Kossuth Lajos utca felőli homlokzat M1:100

Sóház köz felőli homlokzat M1:100

Építészeti iskola gyerekeknek
épített környezet, vizuális- és tárgykultúra

Utcai homlokzatok M1:100