déli fal-tető csatlakozás (általános kialakítás)

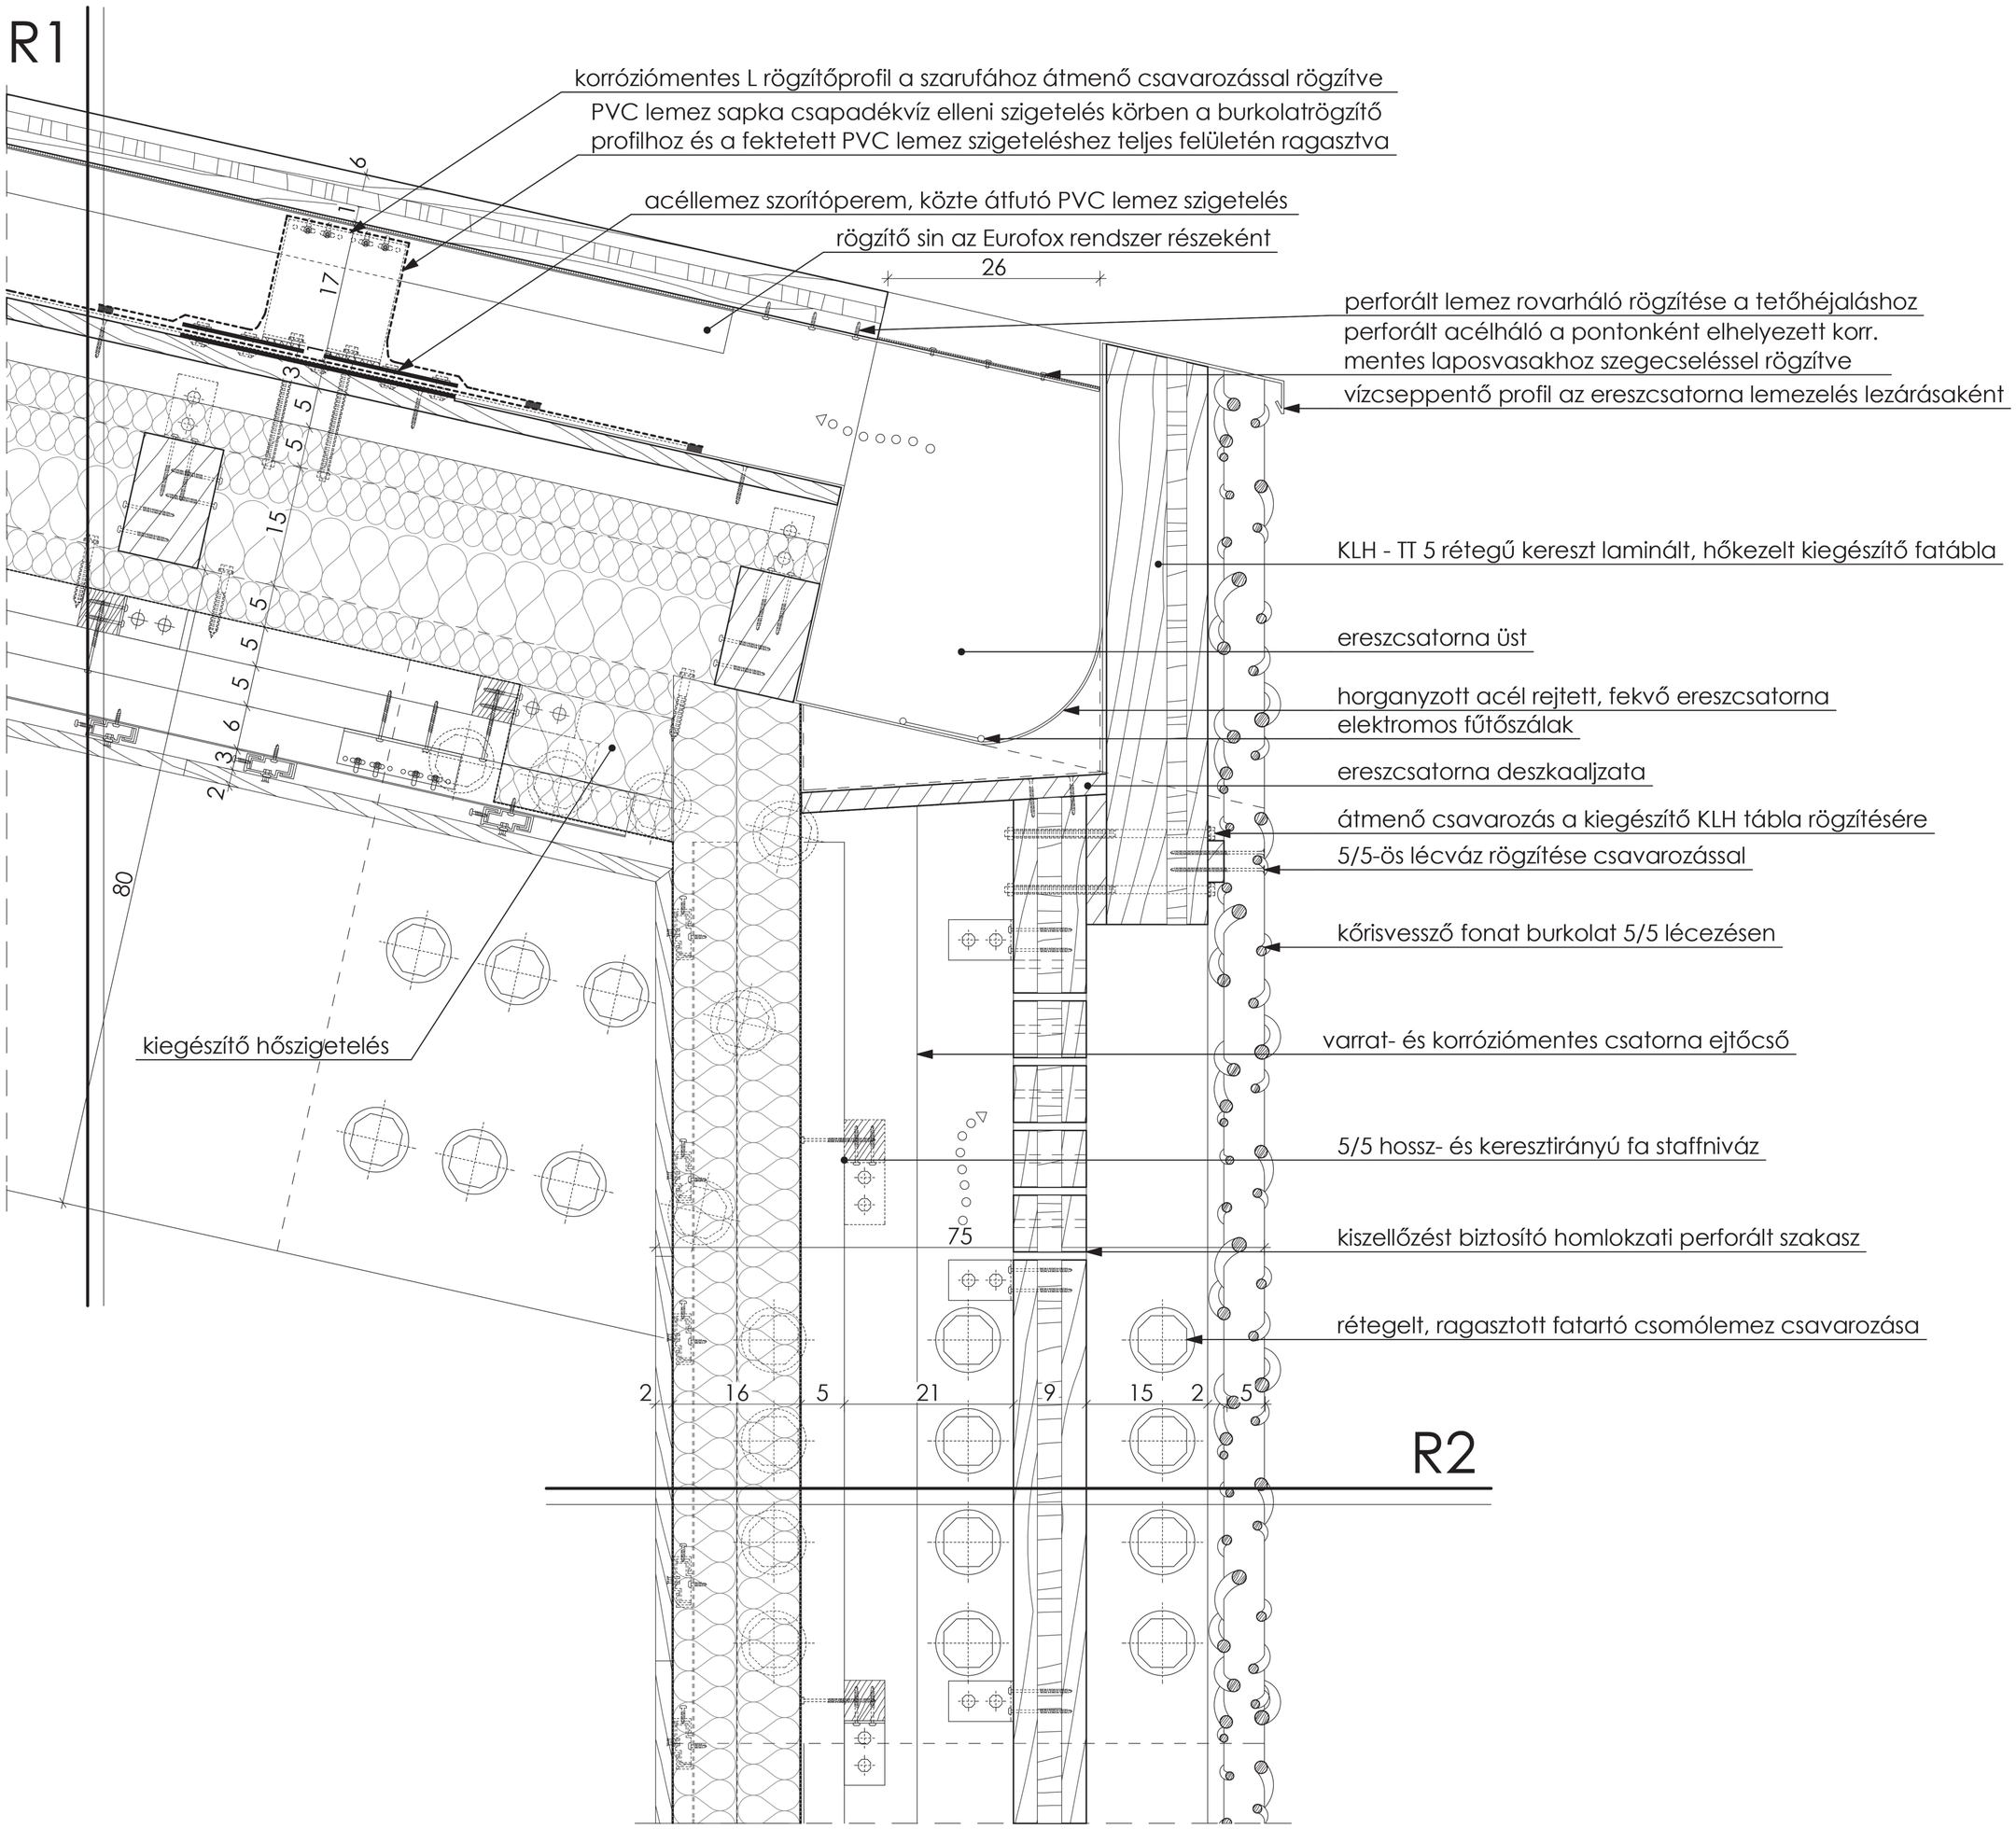

Hortobágy-Halastó Csillagda
KISS TAMÁS BSC DIPLOMAMUNKA 2014