R1 rétegrend
-csiszolt fűtőbeton 7,0 cm
-talajnedvesség elleni szigetelés 2 rtg.
-vasalt aljzat 8,0 cm
-Dörken lemez 1 rtg.
-tömörített, szintezett kavics ágyazat 15 cm
-természetes talaj

R2 rétegrend
-tégla burkolat 6,0 cm
-homokterítés 2,0 cm
-tömörített szintezett kavicságyazat 10,0 cm
-Dörken lemez 1 rtg.
-természetes talaj

R3 rétegrend
-csiszolt beton 6,0 cm
-talajnedvesség elleni szigetelés 2 rtg.
-simított vasalt aljzat 8,0 cm
-Dörken lemez 1 rtg.
-tömörített, szintezett kavics ágyazat 15 cm
-természetes talaj

R4 rétegrend
-föld visszatöltés
-kavics szivárgó réteg 15,0 cm
-Dörken lemez 1rtg.
-talajnedvesség elleni vízszigetelés 2rtg.
-alsómocsoládi nagyszilárdágú kisméretű tömör tégla 25,0 cm

R5 rétegrend
-természetes talaj
-meglévő nagyméretű tégla boltozat
-talajnedvesség elleni vízszigetelés 2rtg.
-beszorító habarcs
-alsómocsoládi nagyszilárdágú kisméretű tömör tégla 25,0 cm

R6 rétegrend
-csiszolt beton burkolat 5,0 cm
-kenthető vízszigetelés 1,0 cm
-lejtést adó simított beton réteg 4,0 cm-0,7 cm
-statikailag méretezett vasbetonlemez 22,0 cm
-Dörken lemez 1rtg.
-tömörített kavics ágyazat 15,0 cm
-talaj
-meglévő nagyméretű tégla boltozat
-talajnedvesség elleni vízszigetelés 2rtg.
-beszorító habarcs
-alsómocsoládi nagyszilárdágú kisméretű tömör tégla 25,0 cm

R7 rétegrend
-csiszolt fűtőbeton 8,0 cm
-elválasztó fólia 1rtg.
-lépésálló hőszigetelés 7,0 cm
-talajnedvesség elleni vízszigetelés 2rtg.
-statikailag méretezett vasbetonlemez 22,0 cm
-Dörken lemez 1rtg.
-tömörített kavics ágyazat 15,0 cm
-talaj
-alsómocsoládi nagyszilárdágú kisméretű tömör tégla 25,0 cm

R8 rétegrend
-csiszolt beton burkolat 5,0 cm
-kenthető vízszigetelés 1,0 cm
-lejtést adó simított beton réteg 4,0 cm-0,7 cm
-statikailag méretezett vasbetonlemez 22,0 cm
-Dörken lemez 1rtg.
-tömörített kavics ágyazat 15,0 cm
-talaj
-alsómocsoládi nagyszilárdágú kisméretű tömör tégla 25,0 cm

R9 rétegrend
-csiszolt beton burkolat 5,0 cm
-kenthető vízszigetelés 1,0 cm
-lejtést adó simított beton réteg 4,0 cm-0,7 cm
-statikailag méretezett vasbetonlemez 22,0 cm
-Dörken lemez 1rtg.
-tömörített kavics ágyazat 15,0 cm
-talaj

R10 rétegrend
-talaj
-meglévő nagyméretű téglaboltozat

R14 rétegrend
-Osb lap terítés 2,0 cm
-Styrofoam hőszigetelés eltolt hézaggal
-párazáró fólia
-statikailag méretezett vasbetonlemez 16,0 cm
-lécváz
-impregnált gipszkarton lemez 2×1,25 cm
-festés

R14* rétegrend
-Osb lap terítés 2,0 cm
-Styrofoam hőszigetelés eltolt hézaggal
-párazáró fólia
-statikailag méretezett vasbetonlemez 16,0 cm
-glettelés
-festés

R11 rétegrend
-greslap burkolat 1,0 cm
-ragasztó habarcs 0,5 cm
-simított fűtőbeton 6,0 cm
-elválasztó fólia 1rtg.
-lépésálló hőszigetelés 8,0 cm
-talajnedvesség elleni vízszigetelés 2rtg.
-statikailag méretezett vasbetonlemez 22,0 cm
-Dörken lemez 1rtg.
-tömörített kavics ágyazat 15,0 cm

R15 rétegrend
-korcolt Prefalz aluminium lemez fedés
-teljes felületű hornyolt deszkázat felső felületén gyalulva 2,4 cm
-ellenléc - kiszellőző légrés 5,0×5,0 cm
-szaruzat - közötte hőszigetelés 10,0 - 40,0 cm
-párazáró fólia 1rtg.
-3,0 ×5,0 cm-es lécváz 3,0 cm
-gipszkarton burkolat 1,5 cm
-festés

R12 rétegrend
-greslap burkolat 1,0 cm
-ragasztó habarcs 0,5 cm
-simított fűtőbeton 6,0 cm
-elválasztó fólia 1rtg.
-lépésálló hőszigetelés 8,0 cm
-talajnedvesség elleni vízszigetelés 2rtg.
-statikailag méretezett vasbetonlemez 22,0 cm
-Dörken lemez 1rtg.
-tömörített kavics ágyazat 15,0 cm
-meglévő nagyméretű tégla boltozat

R12* rétegrend
-greslap burkolat 1,0 cm
-ragasztó habarcs 0,5 cm
-simított fűtőbeton 6,0 cm
-elválasztó fólia 1rtg.
-lépésálló hőszigetelés 8,0 cm
-talajnedvesség elleni vízszigetelés 2rtg.
-statikailag méretezett vasbetonlemez 16,0 cm
-Dörken lemez 1rtg.
-tömörített kavics ágyazat 15,0 cm
-talaj

R16 rétegrend
-Creaton Dominó tetőcserép - natúr színben
-lécezés 3,0×5,0 cm
-ellenléc - kiszellőző légrés 3,0×5,0 cm
-pótlólagos csapadékvíz szigetelés 1 rtg.
-szaruzat - közötte hőszigetelés 20,0 cm
-párazáró fólia 1rtg.
-3,0 ×5,0 cm-es lécváz 3,0 cm
-gipszkarton burkolat 1,5 cm
-festés

R13 rétegrend
-greslap burkolat 1,0 cm
-ragasztó habarcs 0,5 cm
-simított fűtőbeton 6,0 cm
-elválasztó fólia 1 rtg.
-lépésálló hangszigetelés (úsztató réteg) 4,0 cm
-statikailag méretezett vasbetonlemez 22,0 cm
-glettelés
-festés

R17 rétegrend
-Creaton Dominó tetőcserép - natúr színben
-lécezés 3,0×5,0 cm
-ellenléc - kiszellőző légrés 3,0×5,0 cm
-pótlólagos csapadékvíz szigetelés 1 rtg.
-szaruzat 15,0 cm

R18 rétegrend
-talaj
-140g/m2 polipropilén elv. fátyol - szűrő réteg
-vízmegtartó réteg - duzzasztott agyagkavics
-műanyag Drén lemez víztartó-vízelvezető réteg
-Villaverde E-Cu-5 gyökérálló lemez teljes felületen lángolvasztással ragasztva
-Elasztovill E-G - 4F/K átfedéssel, lángolvasztással ragasztva
-Pormex kellősítés
-lejtész adó réteg
-zártcellás hőszigetelés 15,0 cm
-statikailag méretezett monolit vasbeton lemez 16,0 cm
-glettelés
-festés

R18* rétegrend
-talaj
-140g/m2 polipropilén elv. fátyol - szűrő réteg
-vízmegtartó réteg - duzzasztott agyagkavics
-műanyag Drén lemez víztartó-vízelvezető réteg
-Villaverde E-Cu-5 gyökérálló lemez teljes felületen lángolvasztással ragasztva
-Elasztovill E-G - 4F/K átfedéssel, lángolvasztással ragasztva
-Pormex kellősítés
-lejtész adó réteg
-zártcellás hőszigetelés 15,0 cm
-statikailag méretezett monolit vasbeton lemez 16,0 cm
-glettelés
-festés

R23 rétegrend
-festés
-belső vakolat
-Porotherm 30 pincefalazó 30,0 cm
-simított vakolat 2,0 cm
-talajnedvesség elleni vízszigetelés 2rtg.
-Styrofoam Ib hőszigetelő lemez 10,0 cm
-ragasztó réteg 2,0 cm
-Gallo tégla - kültéri burkoló laptégla 2,0 cm

R24 rétegrend
-festés
-belső vakolat
-Porotherm 44 Hs 44,0 cm
-ragasztó réteg 1,0 cm
-Gallo tégla - kültéri burkoló laptégla 2,0 cm

R19 rétegrend
-dilatált monolit beton járda
-tömörített kavics ágyazat

R20 rétegrend
-föld visszatöltés
-kavics szivárgó réteg 15,0 cm
-Dörken lemez 1rtg.
-talajnedvesség elleni vízszigetelés 2rtg.
-alsómocsoládi nagyszilárdágú kisméretű tömör tégla 38,0 cm

R24* rétegrend
-Gallo kisméretű tömör éltégla burkolat 6,0 cm
-ragasztó réteg 1,0 cm
-Porotherm 38 Hs 38,0 cm
-ragasztó réteg 1,0 cm
-Gallo tégla - kültéri burkoló laptégla 2,0 cm

R25 rétegrend
-föld visszatöltés
-kavics szivárgó réteg 15,0 cm
-Dörken lemez 1rtg.
-talajnedvesség elleni vízszigetelés 2rtg.
-Leier pincefalazóelem 30,0 cm
-kültéri vakolat 1,0 cm
-kültéri festés

R21 rétegrend
-festés
-külső vakolat
-Styrofoam hőszigetelés 10,0 cm
-Leier 30 falazóelem 30,0 cm
-belső vakolat
-festés

R22 rétegrend
-föld visszatöltés
-kavics szivárgó réteg 15,0 cm
-Dörken lemez 1rtg.
-talajnedvesség elleni vízszigetelés 2rtg.
-Leier pincefalazóelem 30,0 cm
-vakolás
-festés

R26 rétegrend
-Gallo kisméretű tömör éltégla burkolat 6,0 cm
-Leier zsalualelem statikai számítás szerinti vasalassal, betonozással 25,0 cm
-simított vakolat 1,0 cm
-talajnedvesség elleni vízszigetelés 2rtg.
-Styrofoam Ib hőszigetelő lemez 10,0 cm
-ragasztó réteg 2,0 cm
-Gallo tégla - kültéri burkoló laptégla 2,0 cm

R27 rétegrend
-Gallo kisméretű tömör éltégla burkolat 6,0 cm
-Leier zsalualelem statikai számítás szerinti vasalassal, betonozással 25,0 cm
-simított vakolat 1,0 cm
-talajnedvesség elleni vízszigetelés 2rtg.
-Styrofoam Ib hőszigetelő lemez 10,0 cm
-Dörken lemez 1rtg.
-kavics szivárgó réteg 15,0 cm
-föld visszatöltés

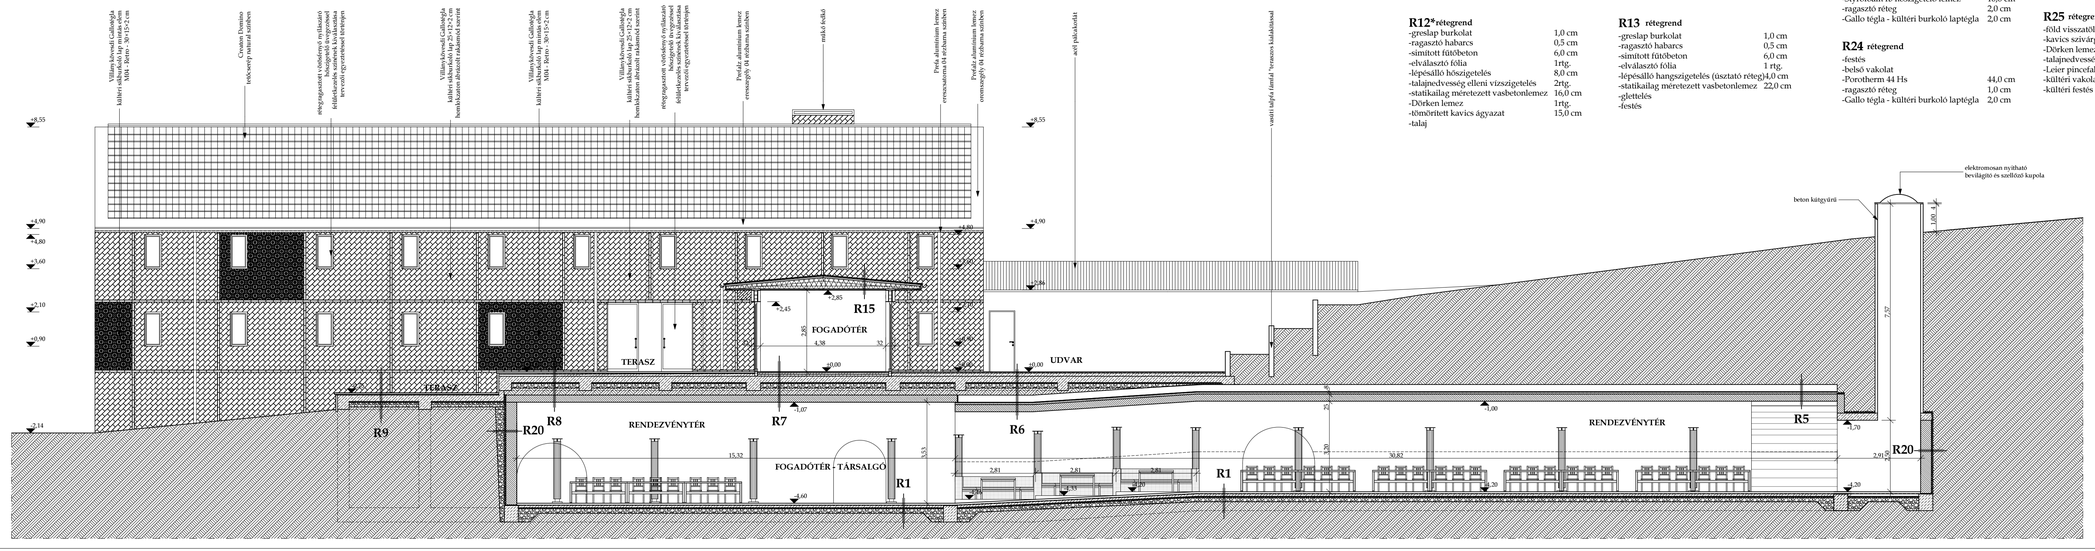

ÉPÍTTETŐ:
Secret Key Kft. - képviseli: Kovácsné Kerner Veronika
Villány, Deák Ferenc utca 16.

TERVEZŐ:
Geltoplan Bt. 7625 Pécs, Felsőhavi utca 29.
vezető tervező: Getto Tamás DLA É1/02-0080
építész munkatárs: Schunk Tímea

HELYSZÍN:
Villány, Deák Ferenc utca hrsz.: 759

ÉPÍTÉSI PROJEKT:
Villány, Kiállító és rendezvényház építési engedélyezési terve

ÉPÍTÉSI ENGEDÉLYEZÉSI TERV

M3 METSZET

MÉRETARÁNY: 1:50
LÉPTÉK: 1:1
É07

© 2011 GETTO Tamás building & design studio Kft.
A szerzői jogok az egyéb szellemi termékekre vonatkozóan szintén az szerzőt illetik.