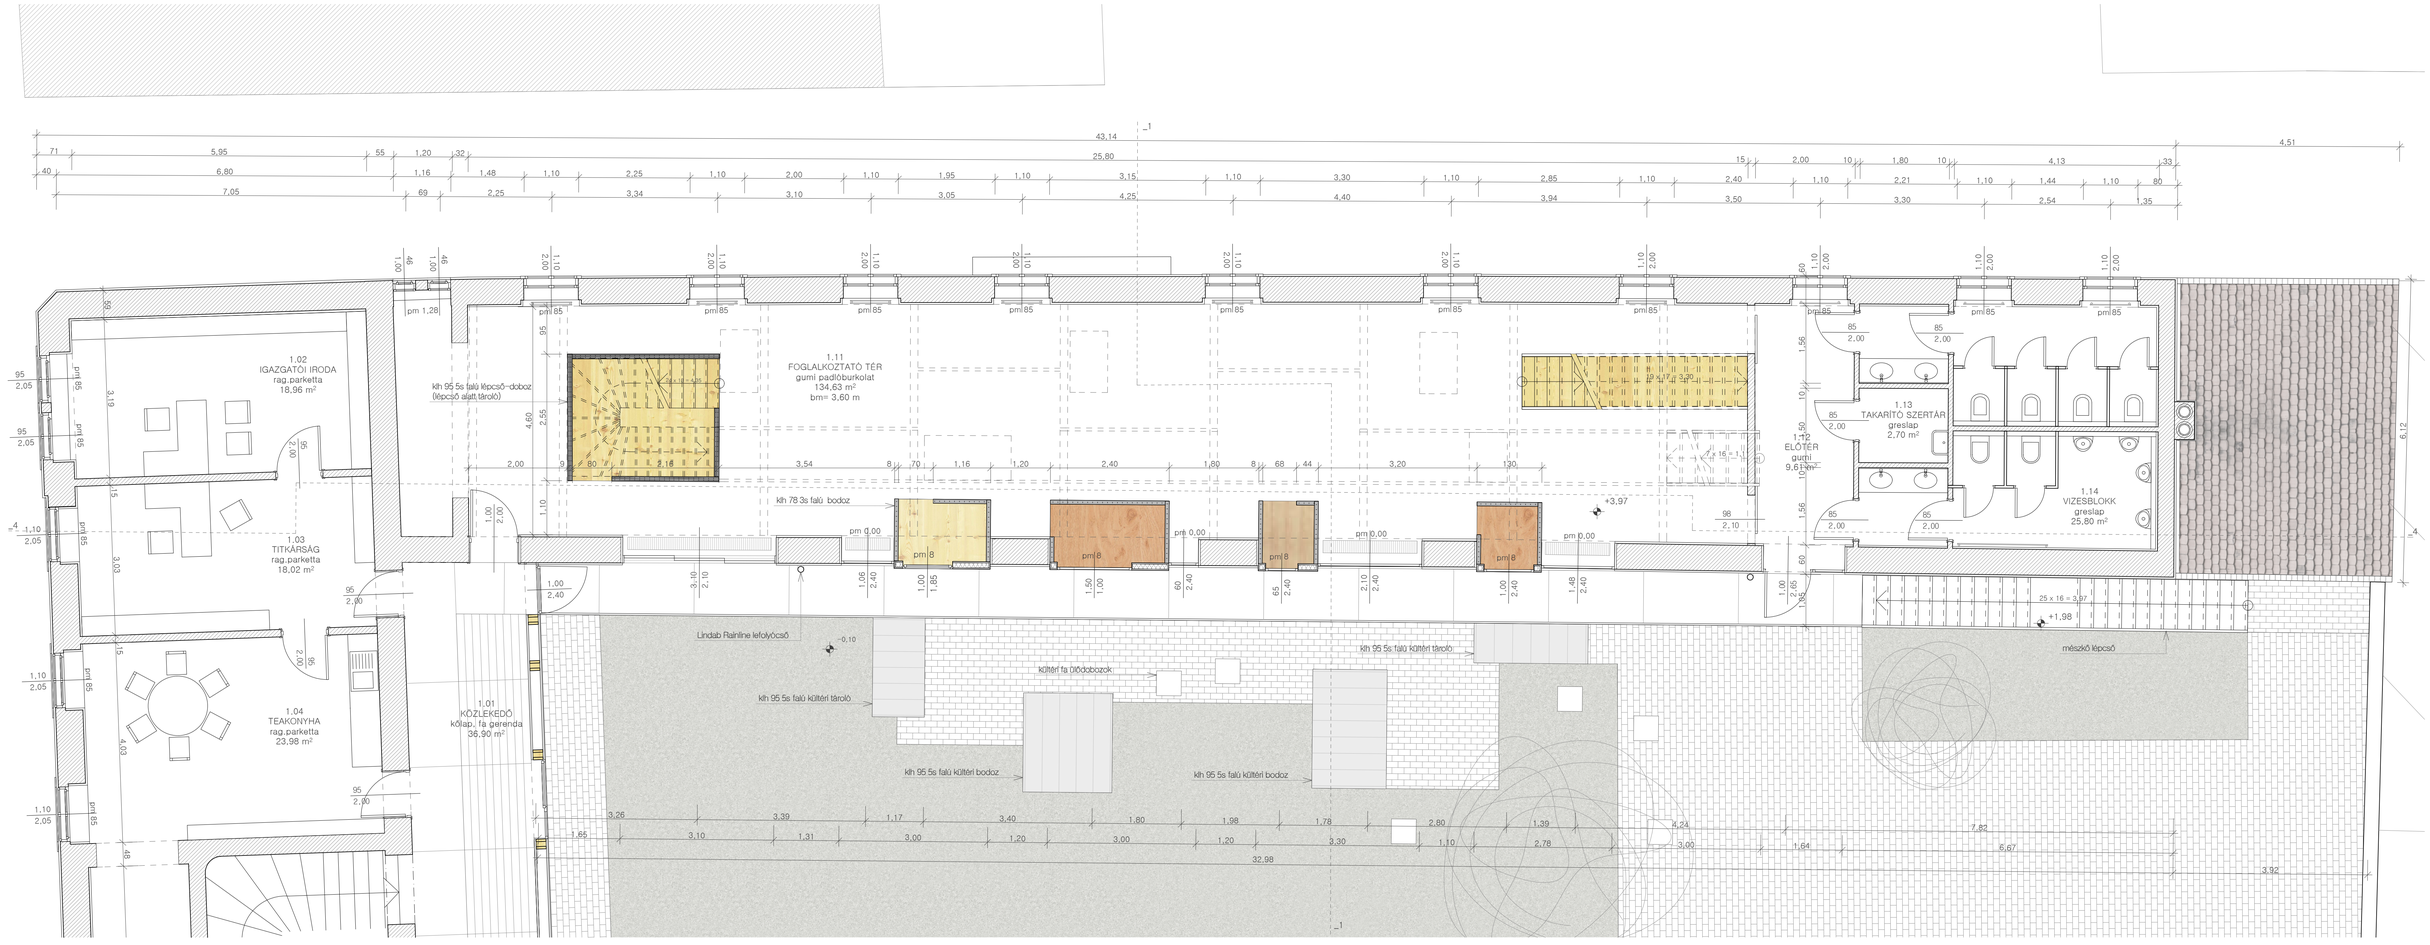

Építészeti iskola gyerekeknek
épített környezet, vizuális- és tárgykultúra

Foglalkoztató emeleti alaprajza M1:50