


ÉSZAKI HOMLOKZAT

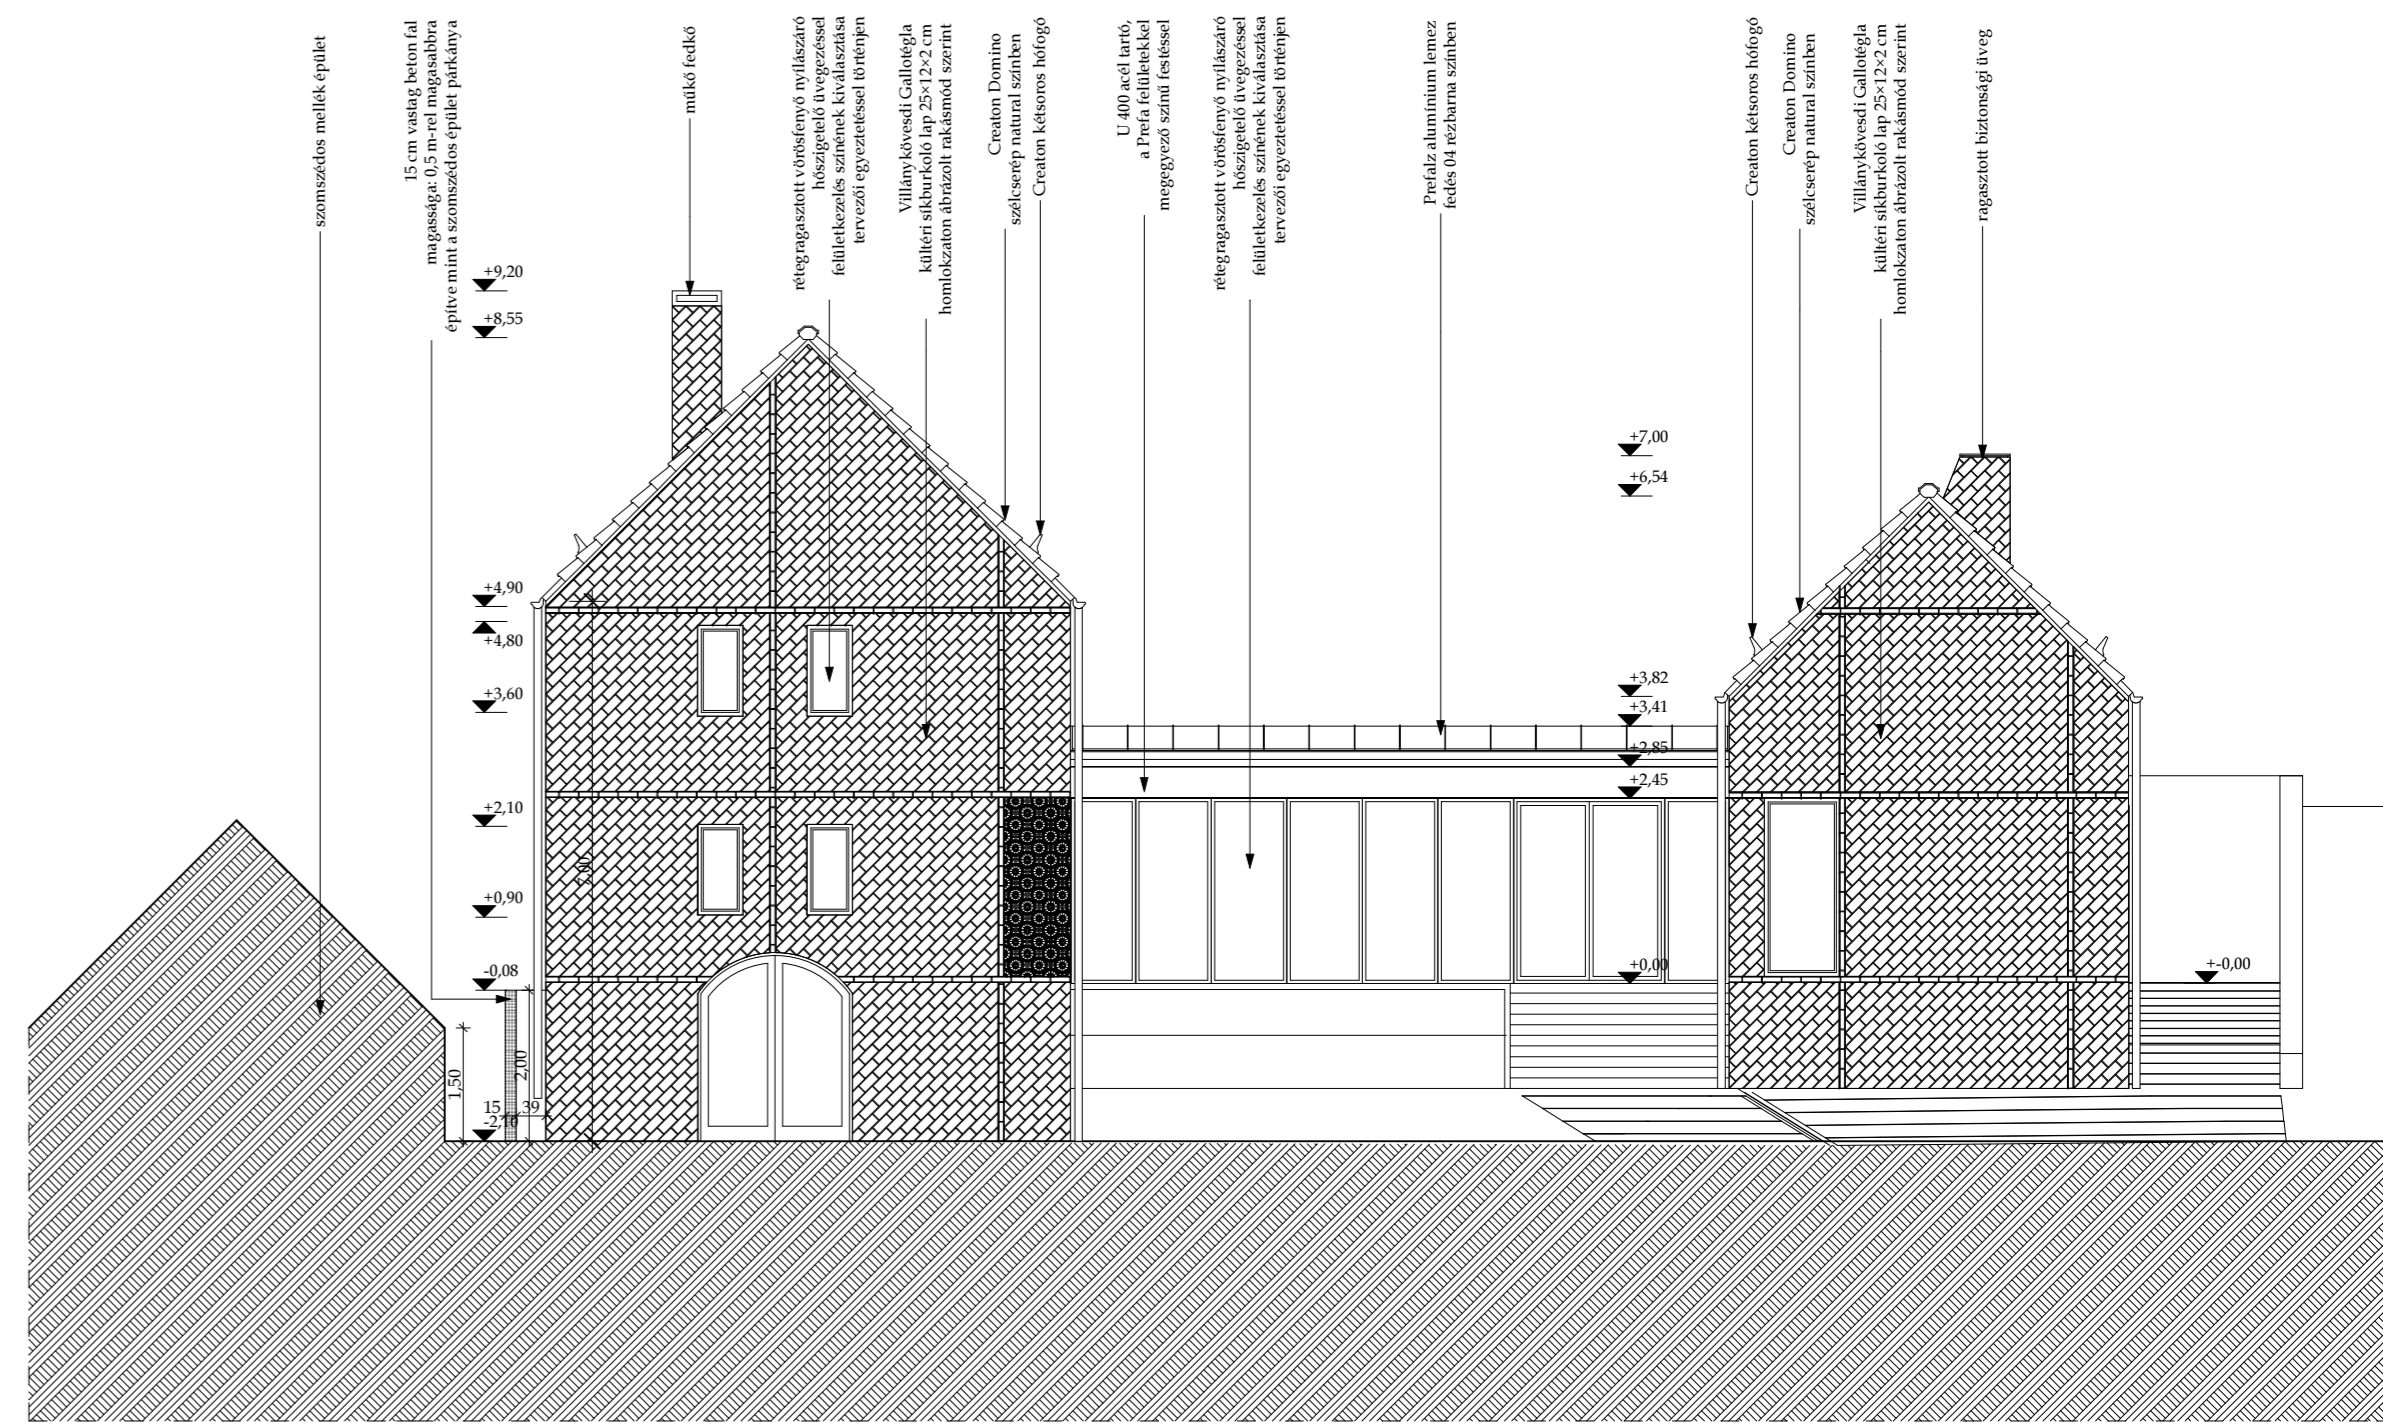

KELETI HOMLOKZAT

ÉPÍTETŐ: Secret Key Kft. - képviseli: Kovácsné Kerner Veronika Villány, Deák Ferenc utca 16.	
TERVEZŐ: Gettoplan Bt. 7625 Pécs, Felsőhavi utca 29. vezető tervező: Getto Tamás DLA E1/02-0080 építész munkatárs: Schunk Tímea	
HELYSZÍN: Villány, Deák Ferenc utca hrsz.: 759	
ÉPÍTÉSI PROJEKT: Villány, Kiállító és rendezvényház építési engedélyezési terve	
ÉPÍTÉSI ENGEDÉLYEZÉSI TERV ÉSZAKI ÉS KELETI HOMLOKZAT	KÉSZÜLT: 2011. 07. LEPTÉK: M1:100