


DÉLI HOMLOKZAT

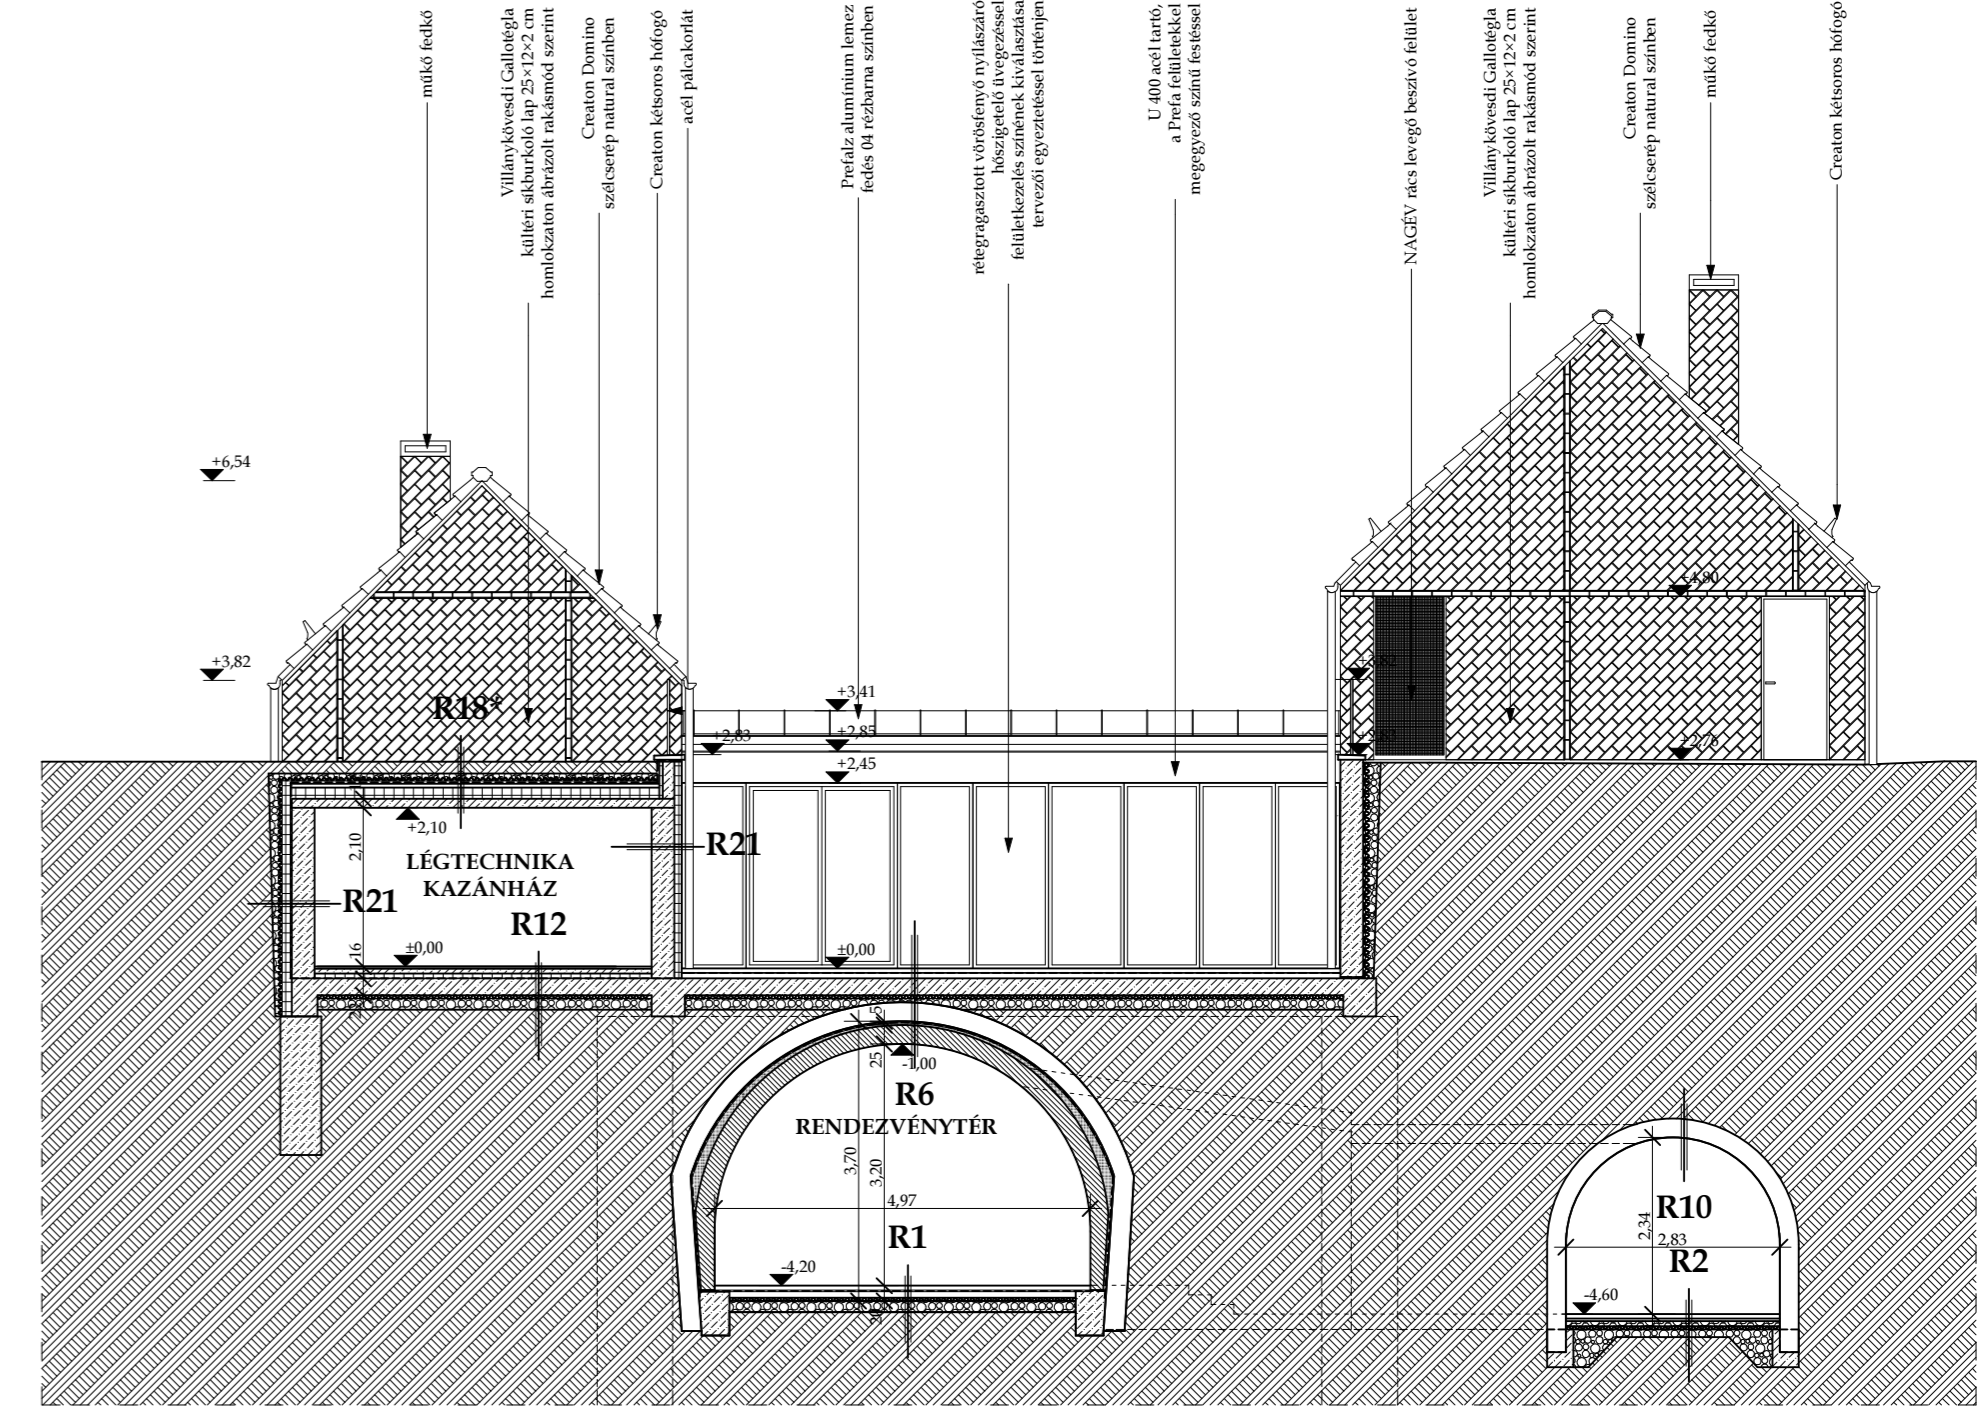

NYUGATI HOMLOKZAT

ÉPÍTETŐ: Secret Key Kft. - képviseli: Kovácsné Kerner Veronika Villány, Deák Ferenc utca 16.				
TERVEZŐ: Gettoplan Bt. 7625 Pécs, Felsőhavi utca 29. vezető tervező: Getto Tamás DLA E1/02-0080 építész munkatárs: Schunk Tímea <i>getto</i>				
HELYSZÍN: Villány, Deák Ferenc utca hrsz.: 759				
ÉPÍTÉSI PROJEKT: Villány, Kiállító és rendezvényház építési engedélyezési terve				
ÉPÍTÉSI ENGEDÉLYEZÉSI TERV NYUGATI ÉS DÉLI HOMLOKZAT	<table border="1"> <tr> <td>KÍSÜZLET: 2011.07.</td> <td rowspan="2">É11</td> </tr> <tr> <td>LÉPTÉK: M/100</td> </tr> </table>	KÍSÜZLET: 2011.07.	É11	LÉPTÉK: M/100
KÍSÜZLET: 2011.07.	É11			
LÉPTÉK: M/100				

1:100 méretarányú rajtírajz készítéséhez szükséges méretarányok és a rajzok készítéséhez szükséges méretarányok