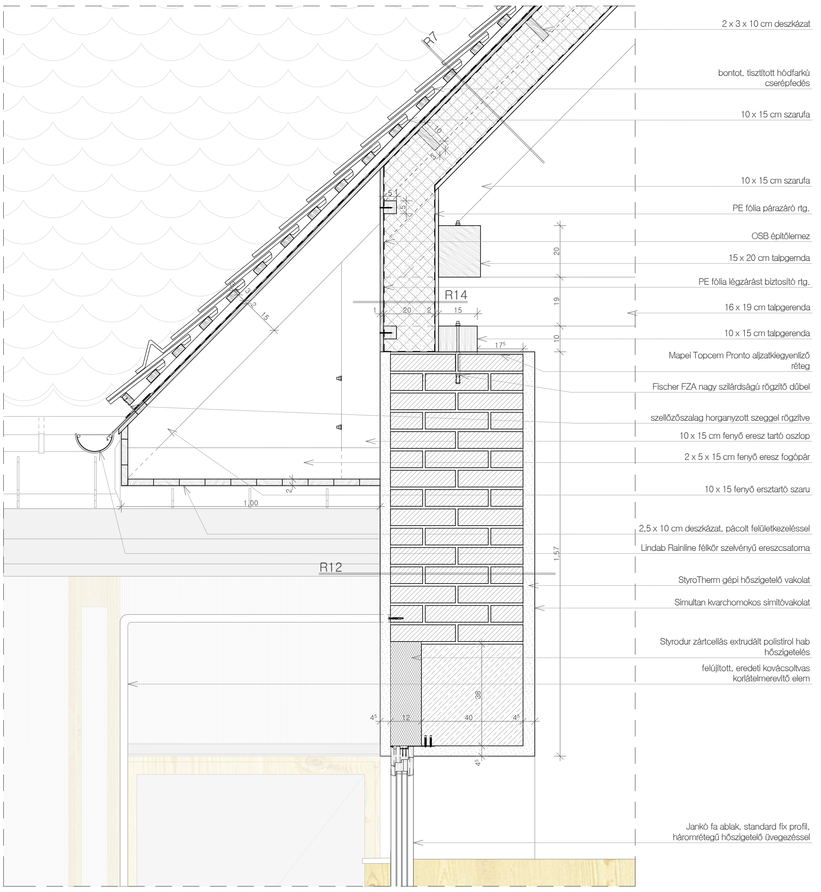

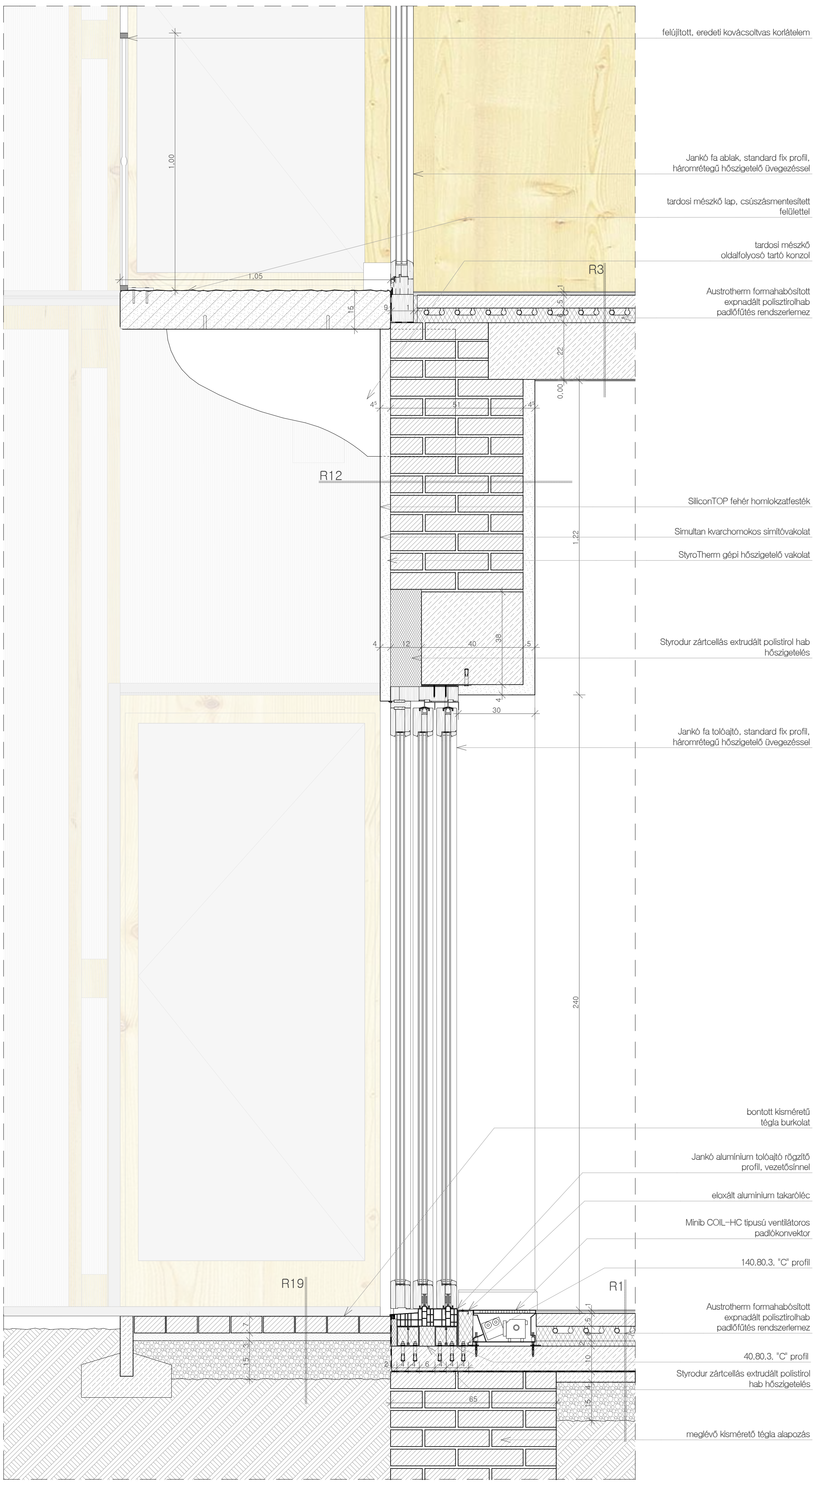

Sávmetszet M1:10