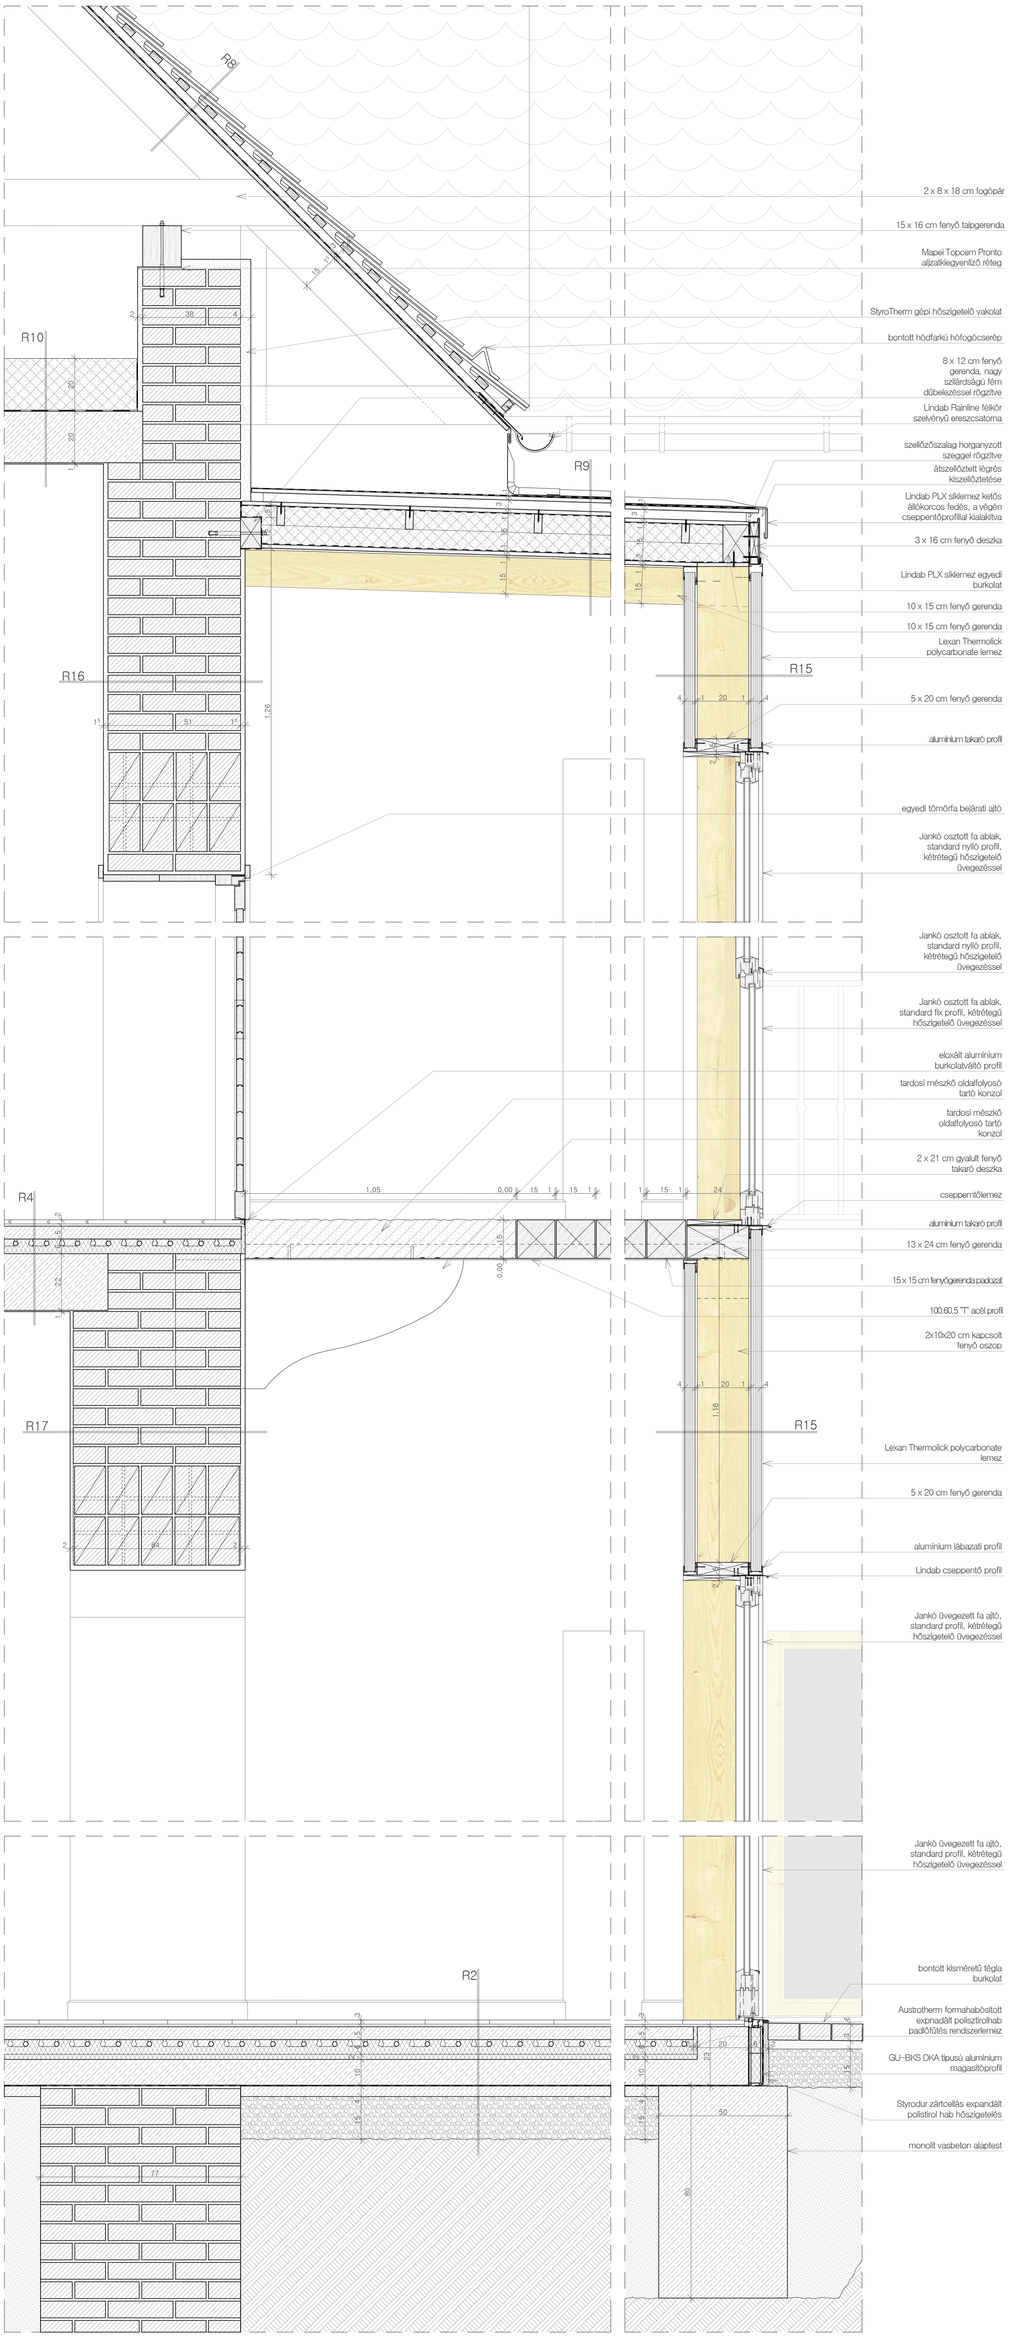

Építészeti iskola gyerekeknek
épített környezet, vizuális- és tárgykultúra

Sávmetszet M1:10