




ÉSZAKNYUGATI HOMLOKZAT

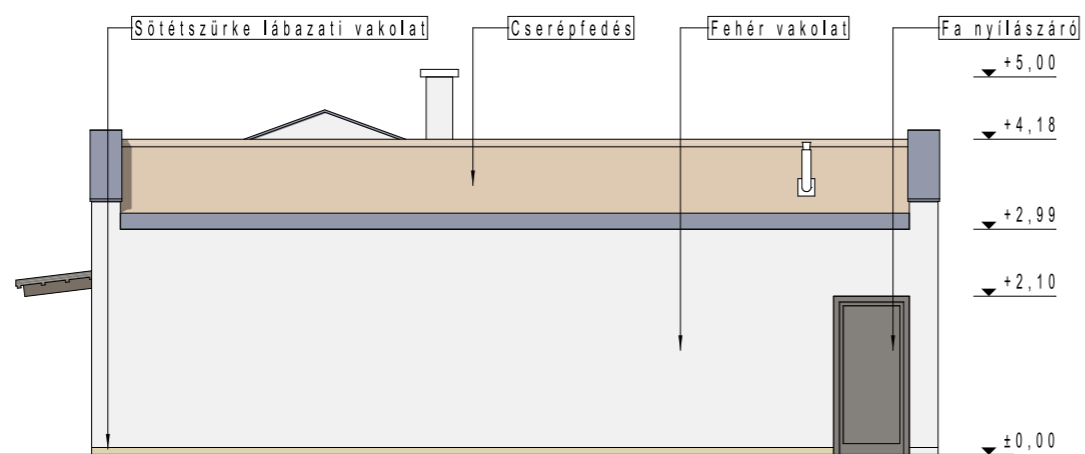

ÉSZAKKELETI HOMLOKZAT

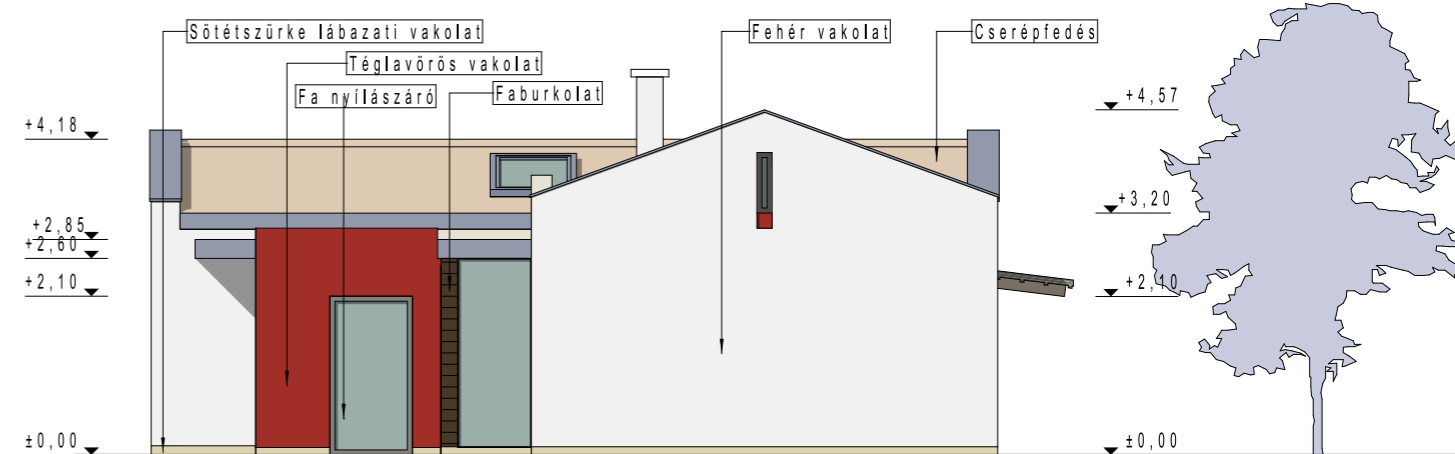

DÉLNYUGATI HOMLOKZAT

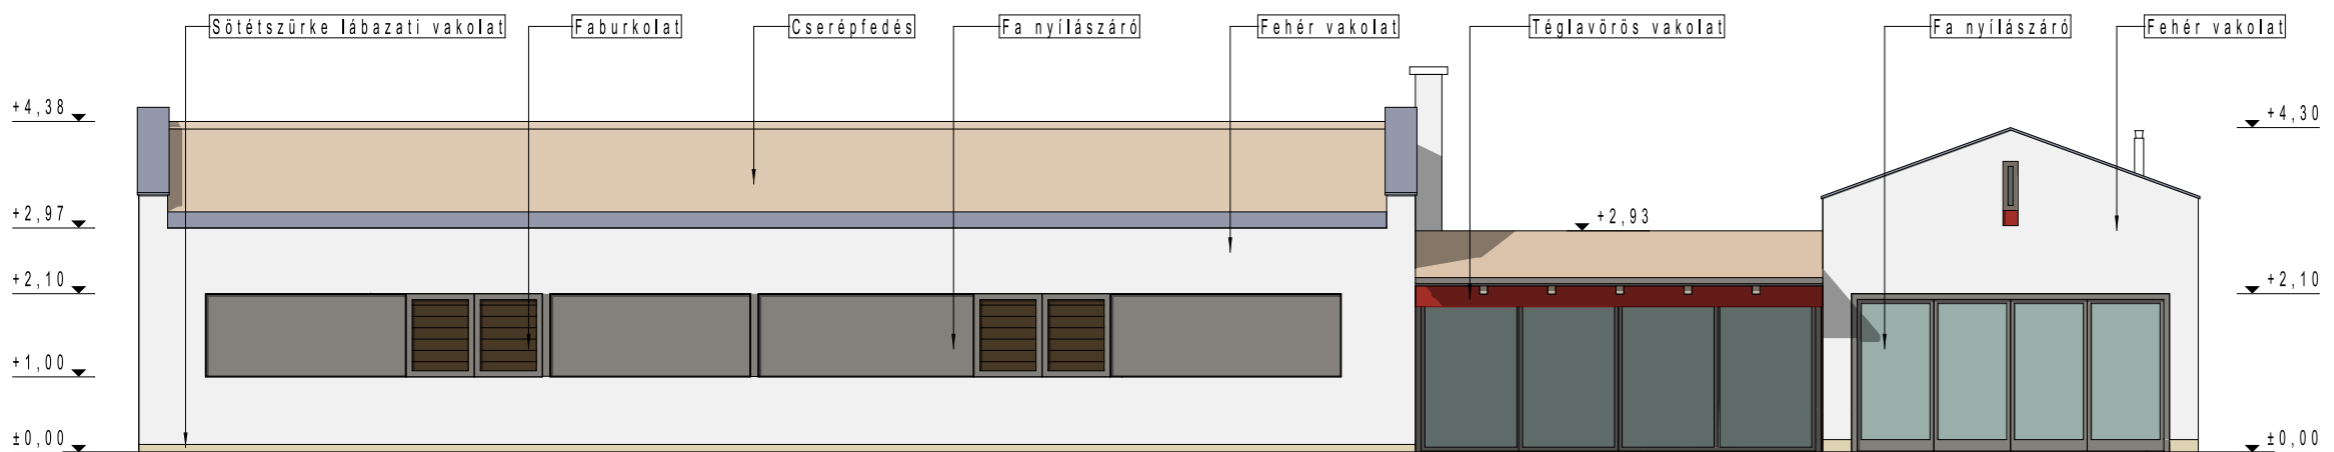

DÉLKELETI HOMLOKZAT

Tervező: Petrus Ferenc okl. építészmérnök É-01 4176 www.petrusferenc.com 1224 Bp. Bartók B. út 149.		Terv: PIHENŐ HÁZ	
Építető: Petrus Ferenc 1224, Bp. Bartók Béla út 149.		Cím, Hrsz: Pusztavacs, külterület Hrsz:153/1	
Dátum: 2012.08.09.	Lépték: M=1:100	Tervlap: HOMLOKZATOK	Szám: É4