


HÁLÓ      HAGYOMÁNY      KONTRASZT      MŰVÉSZET      KÖZÖSSÉG

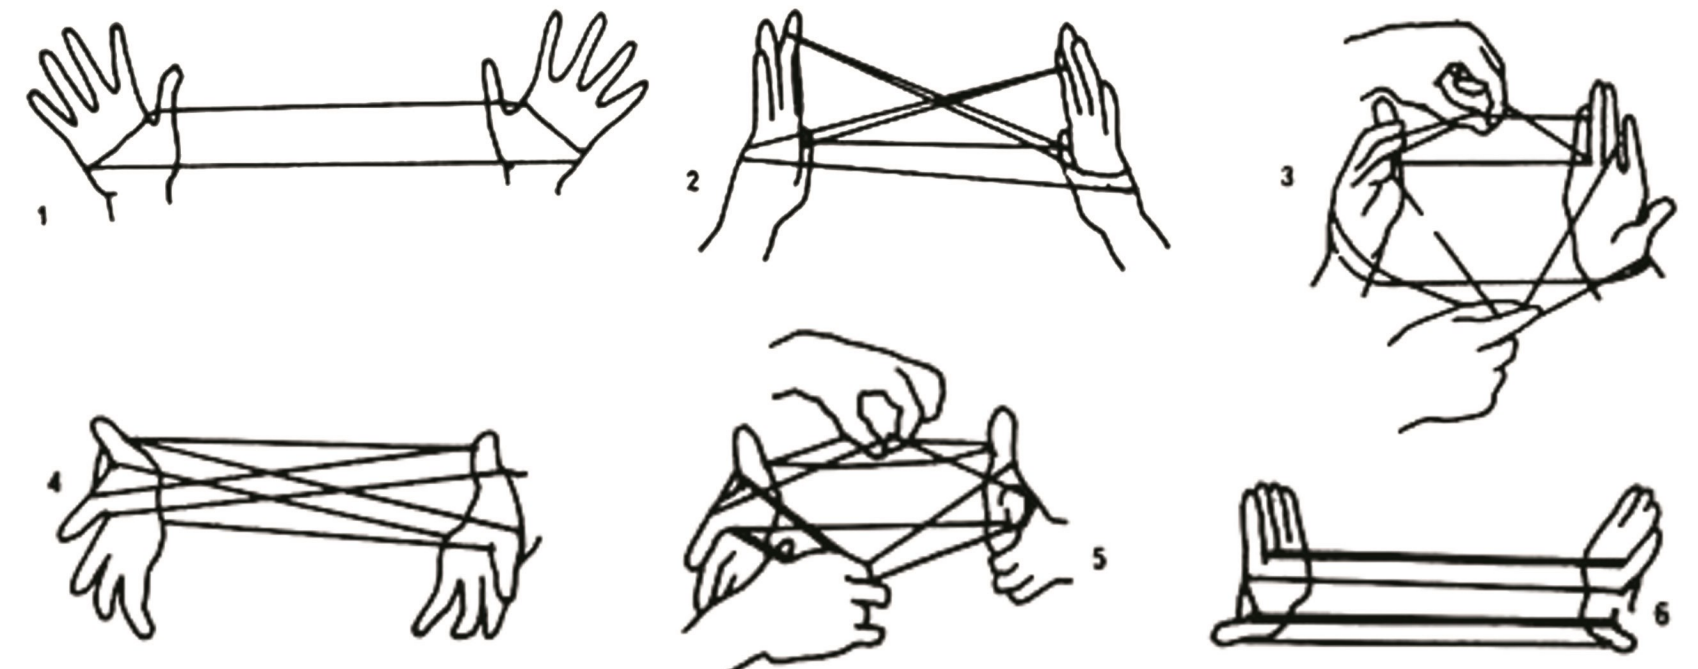


## MIÉRT ÉPPEŒ KÖTELEK?


- KÖNNYEN FORMÁLHATÓ, FLEXIBILIS ANYAG
- TRANSPARENTS, ÁTTETSŐ FELÜLETE KONTRASZTOT KÉPEZ AZ ERŐD TÖMÖR, NEHÉZ FALAZATÁVAL
- SPONTÁN KIVITELEZÉS, NINCS ROSSZ MEGOLDÁS
- A CSOMÓZÁS KÖZÖSSÉG - ÉS FALÉPÍTŐ TEVÉKENYSÉG

# ALAPRAJZ - NÉZET - LÁTVÁNY


## HELYSZÍNRAJZ

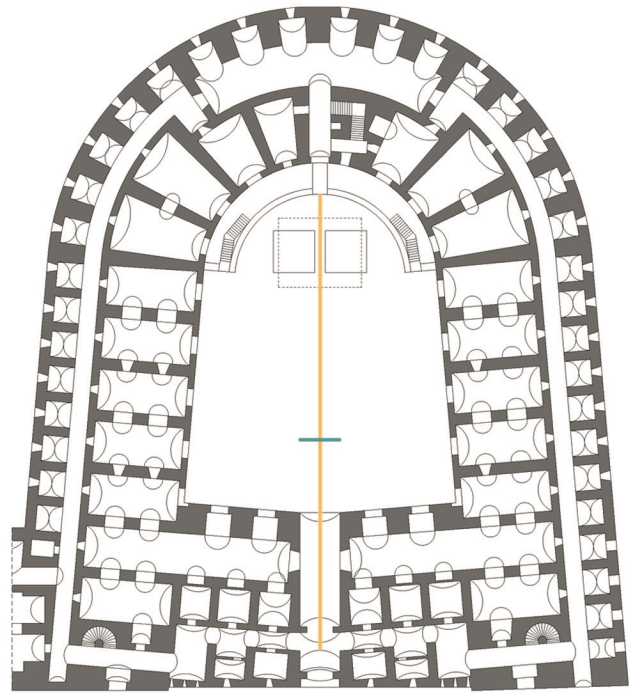


## ALAPRAJZ, NÉZET M = 1:50

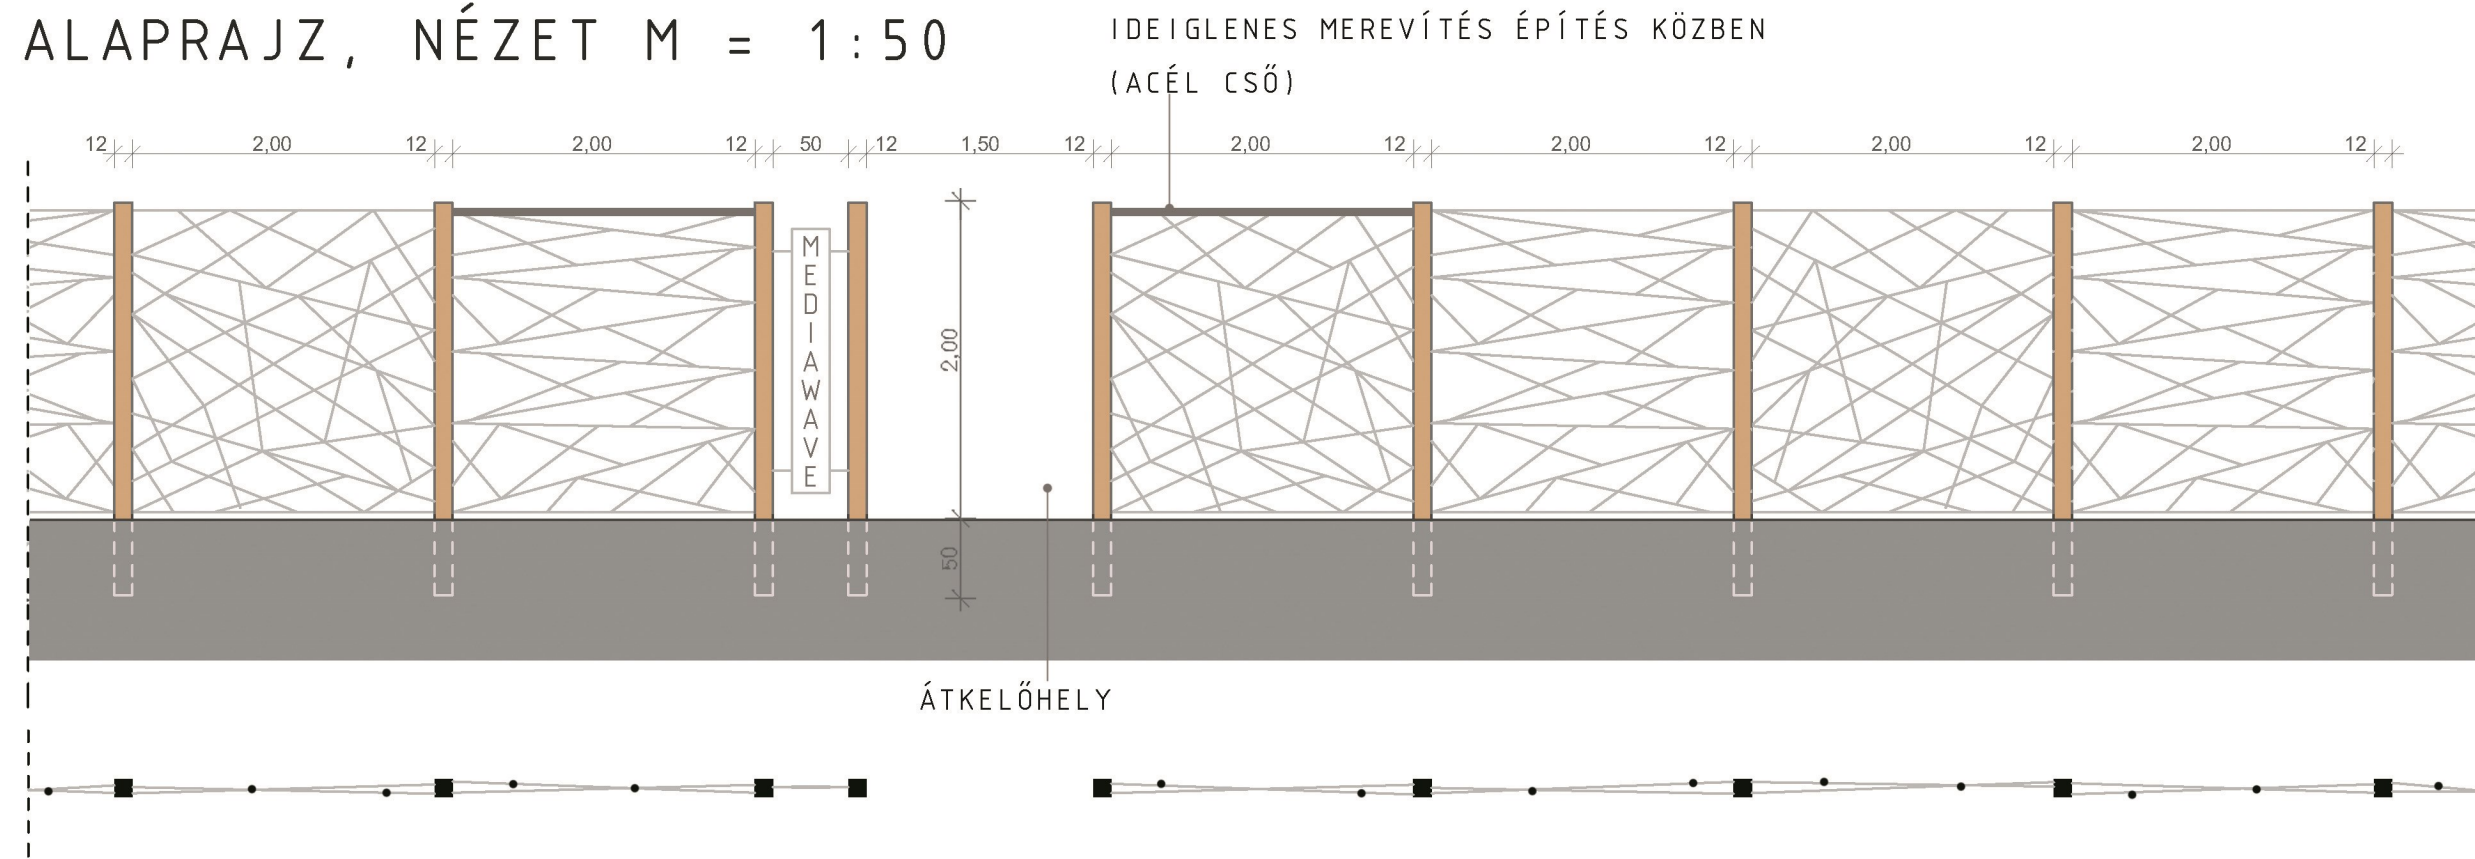

IDEIGLENES MEREVÍTÉS ÉPÍTÉS KÖZBEN (ACÉL CSŐ)

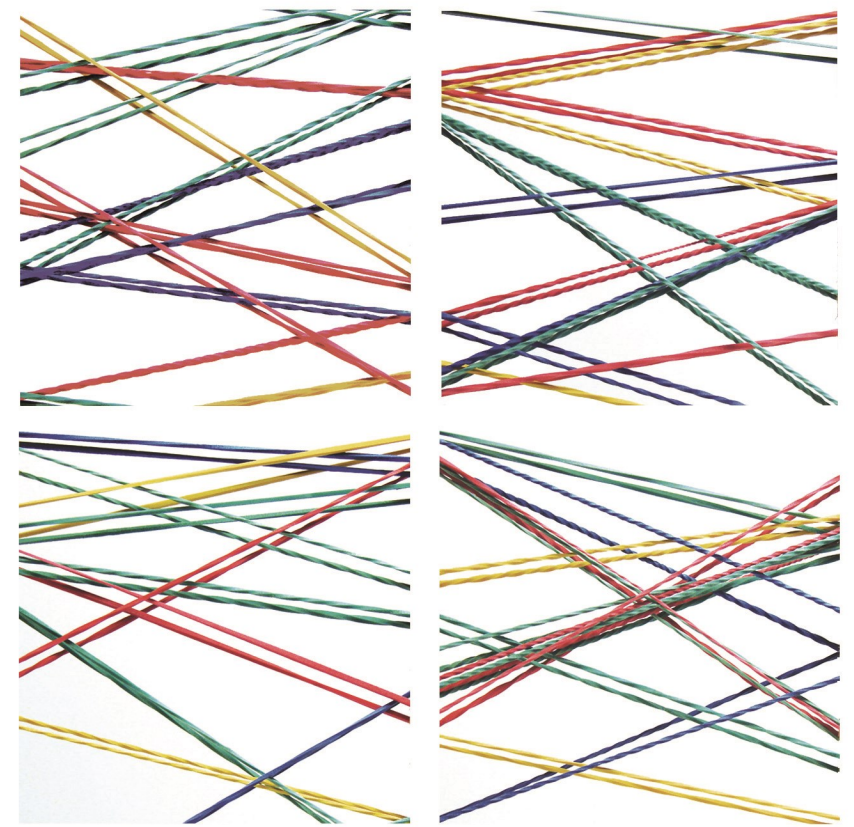


## LÁTVÁNY

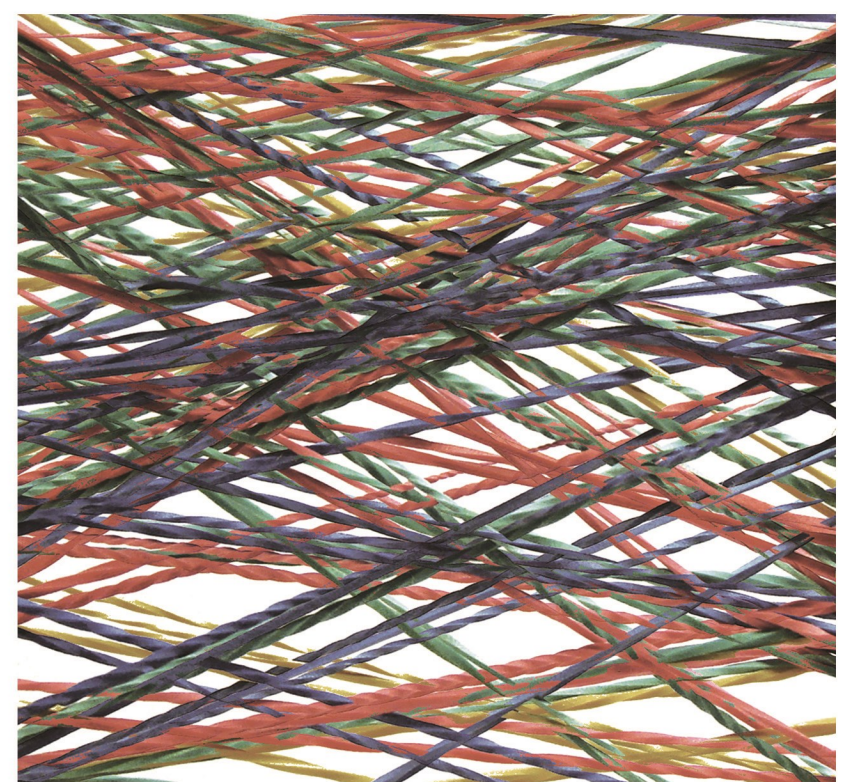


CÉLUNK EGY OLYAN KERET LÉTREHOZÁSA, MELYET A FESZTIVÁLÓZÓ TÖMEG TÖLT MEG ÉS DEKORÁL EGYEDI MÓDON, EGYMÁSTÓL FÜGGETLEN MŰVÉSZETI ALKOTÁSOKAT LÉTREHOZVA. AZ EGYES „KÉPKOCKÁK” TÁVOLABBRÓL EGY EGYSÉGES LÁNCSOLATOT, FALTÖMEGET ALKOTNAK.

1 SZÁL = 1 EMBER  
SZÖVET = KÖZÖSSÉG


# ANYAGOK - HASZNÁLAT

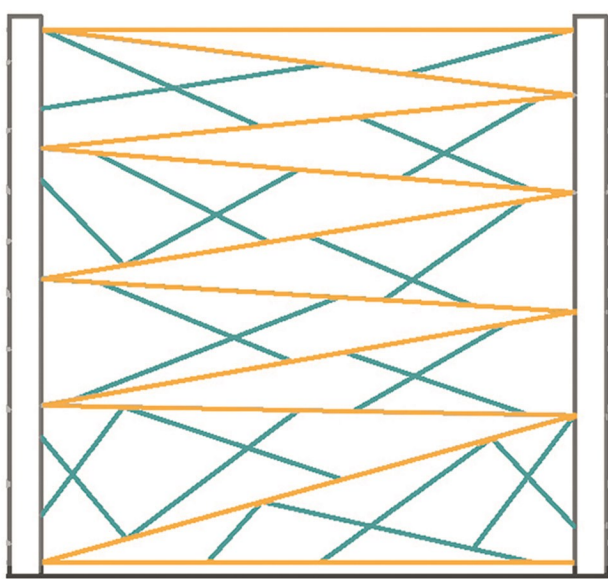


VÁLTOZATOS SZÍNHASZNÁLAT

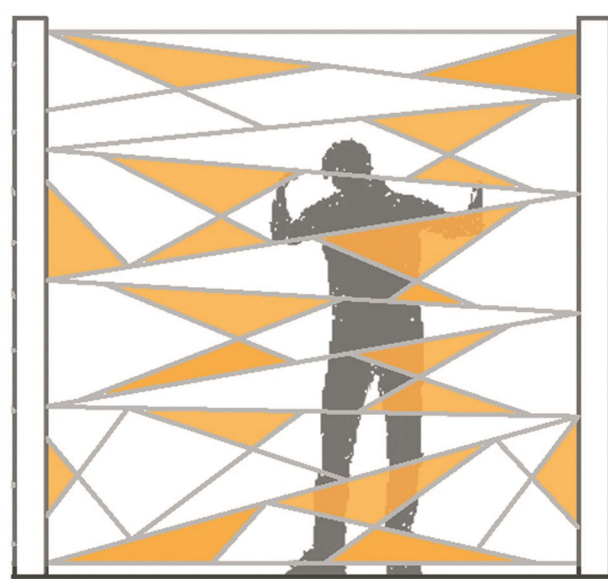


SZÁLSTRUKTÚRA - TÖMÖR FELÜLETEK

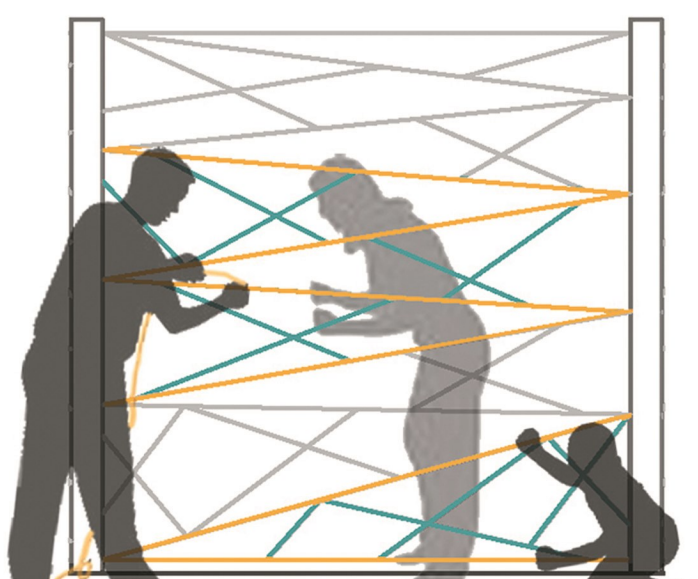


MINDEN KOROSZTÁLYNAK

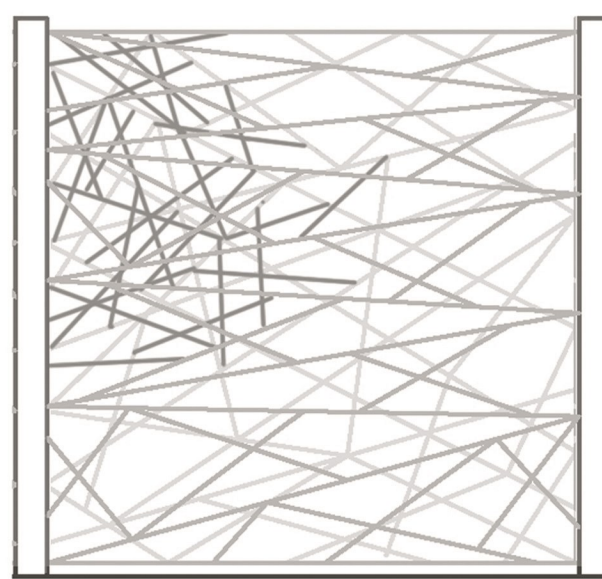


SŰRŰSÖDÉSEK - RITKULÁSOK

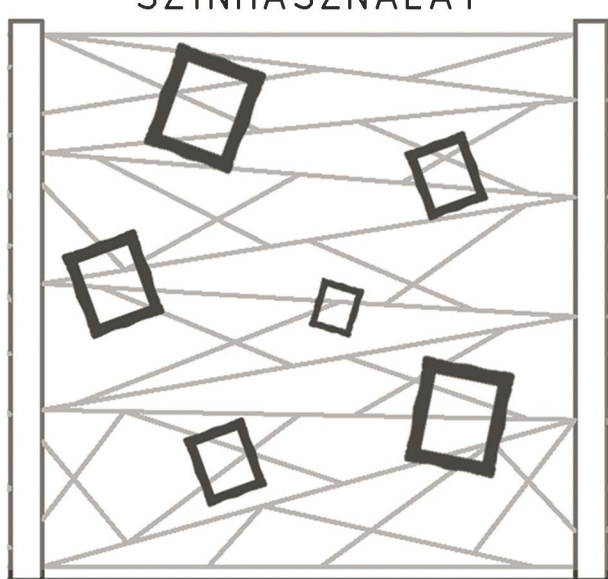


ALTERNATÍV KIÁLLÍTÓ FELÜLET

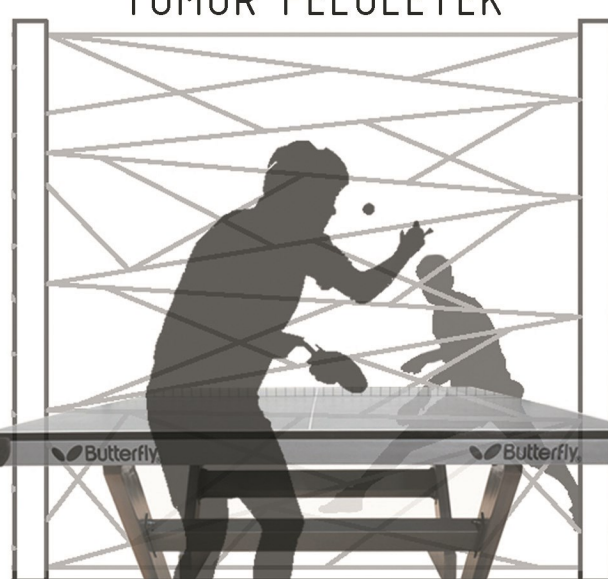

ALTERNATÍV JÁTÉKOK

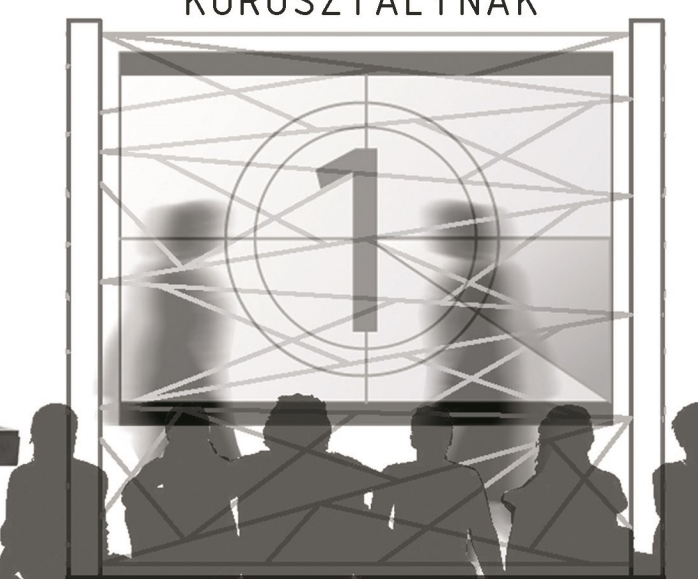

ALTERNATÍV VETÍTŐ FELÜLET

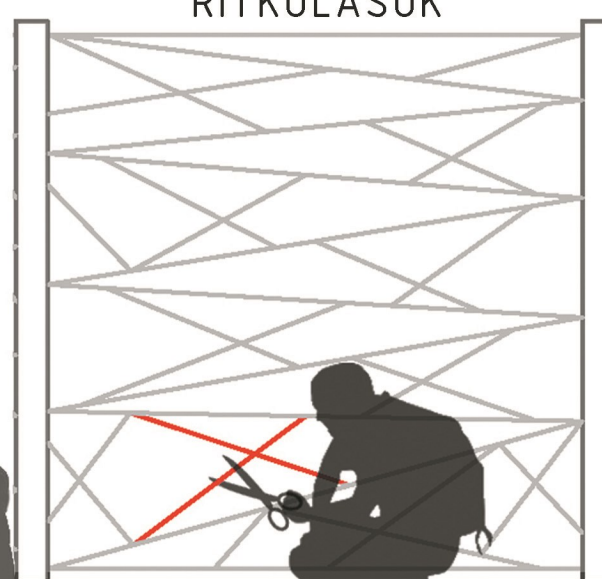


ALTERNATÍV HATÁRÁTLÉPÉS

CSOMÓMINTÁK \_KÖZÖNSÉGES CSOMÓ\_ KÖTÉLTÍPUSOK\_KENDEREKÖTÉL  
MATRÓZ CSOMÓ\_TAKÁCS CSOMÓ\_BULIN CSOMÓ\_HEGYMÁSZÓKÖTÉL\_IPARI KÖTÉL


AZ INSTALLÁCIÓ SOKSZÍNŰSÉGÉT AZ EMBEREK EGYEDI ÍZLÉSÉN TÚL AZ ALKALMAZOTT ANYAGOK SOKFÉLESGÉ, AZ ELTÉRŐ CSOMÓZÁSI TECHNIKÁK, A VÁLTOZATOS SZÍNHASZNÁLAT ÉS A KÖTÉLTÍPUSOK SZÉLES PALETTÁJA ADJA.

# MEGVALÓSÍTHATÓSÁG

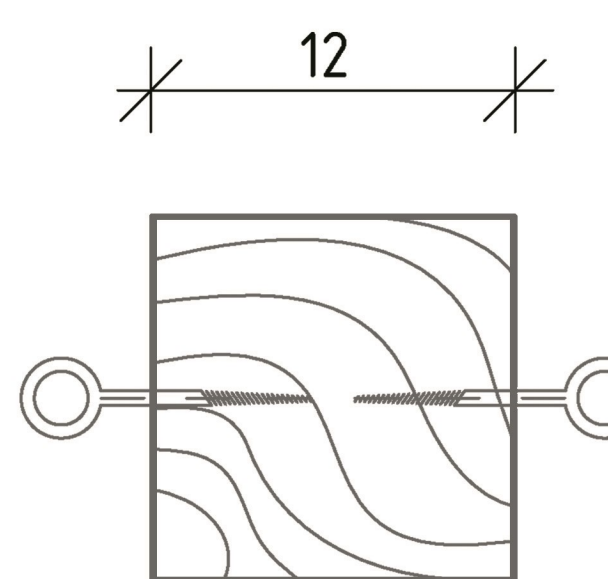



CSOMÓPONT M 1:2,5  
KÖTELEK RÖGZÍTÉSÉNEK KIALAKÍTÁSA SZEMES CSAVAROKKAL

A TERVEZETT FAL TARTÓSZERKEZETÉT ALKOTÓ VÁZ FA OSZLOPKÓKBÓL KÉSZÜL, AMI A FESZTIVÁL KEZDETE ELŐTT SZAKKÉPZETT KIVITELEZŐ BEVONÁSÁVAL ÉPÜL MEG. AZ ELKÉSZÜLT VÁZRA EZUTÁN A FESZTIVÁLKÖZÖNSÉG RÉSZVÉTELÉVEL, KÖZÖSSÉGI ÉPÍTÉSSSEL KÉSZÜL EL A SZÖVET, KÖTELEK FELHASZNÁLÁSÁVAL.  
34 DB 2,5 M MAGAS FA OSZLOP \_ 512 DB SZEMES CSAVAR 20 CMENKÉNT RÖGZÍTVE \_ 40 DB „L” PROFIL \_ 1000 M KÖTÉL

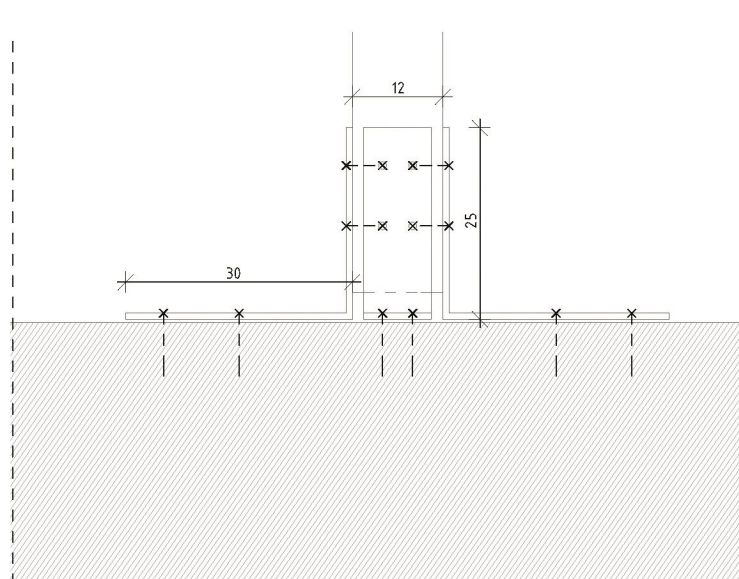

CSOMÓPONT M 1:10  
ALAPOZÁS MEGOLDÁSA AZ ERŐD DÉLI BEJÁRATI RÉSZÉNÉL, TÉGLA BURKOLATHOZ RÖGZÍTVE LAPOSACÉL ELEMekkel

CSOMÓPONT M 1:10  
ALAPOZÁS MEGOLDÁSA GÉPI KIÁSSÁVAL ÉS TÖMÖRÍTÉSSEL, BEFOGOTT KIALAKÍTÁS

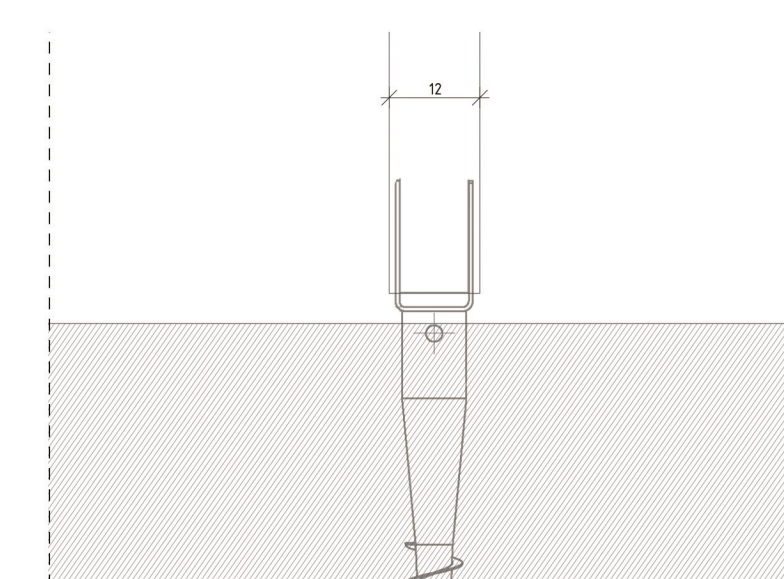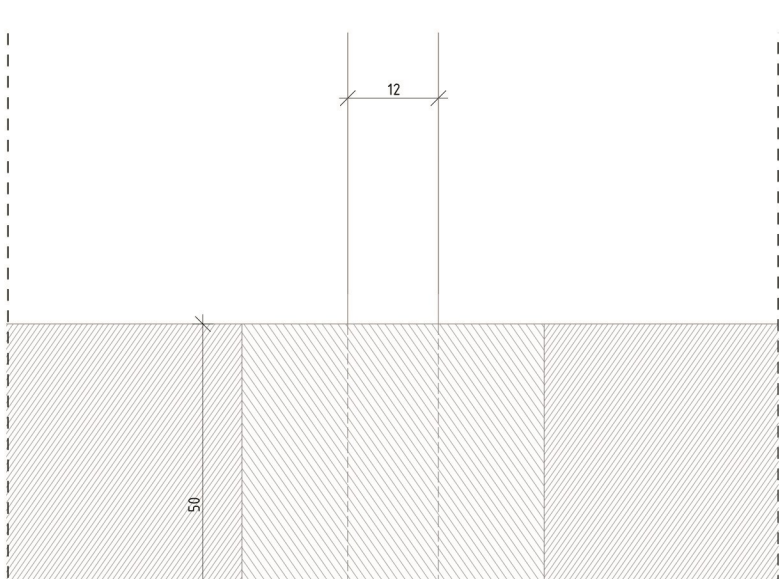

CSOMÓPONT M 1:10  
ALAPOZÁS MEGOLDÁSA KRINNER KSF U 66X730 - 91 TALAJCSAVARRAL  
A FESZTIVÁL VÉGÉVEL A KÖTELEKET TÖBBFÉLEKÉPPEN ÚJRA LEHET HASZNOSÍTANI. EGYES MEZŐKET EMLÉKKÉNT MEG LEHET HAGYNI. A TÖBBI KÖTÉLET KI LEHET CSOMÓZNI, A SZÉTHASZÍTOTT DARABOKAT ÚRA ÖSSZE LEHET KÖTNI.