


Nyugati homlokzat  
Elevation West 1:250

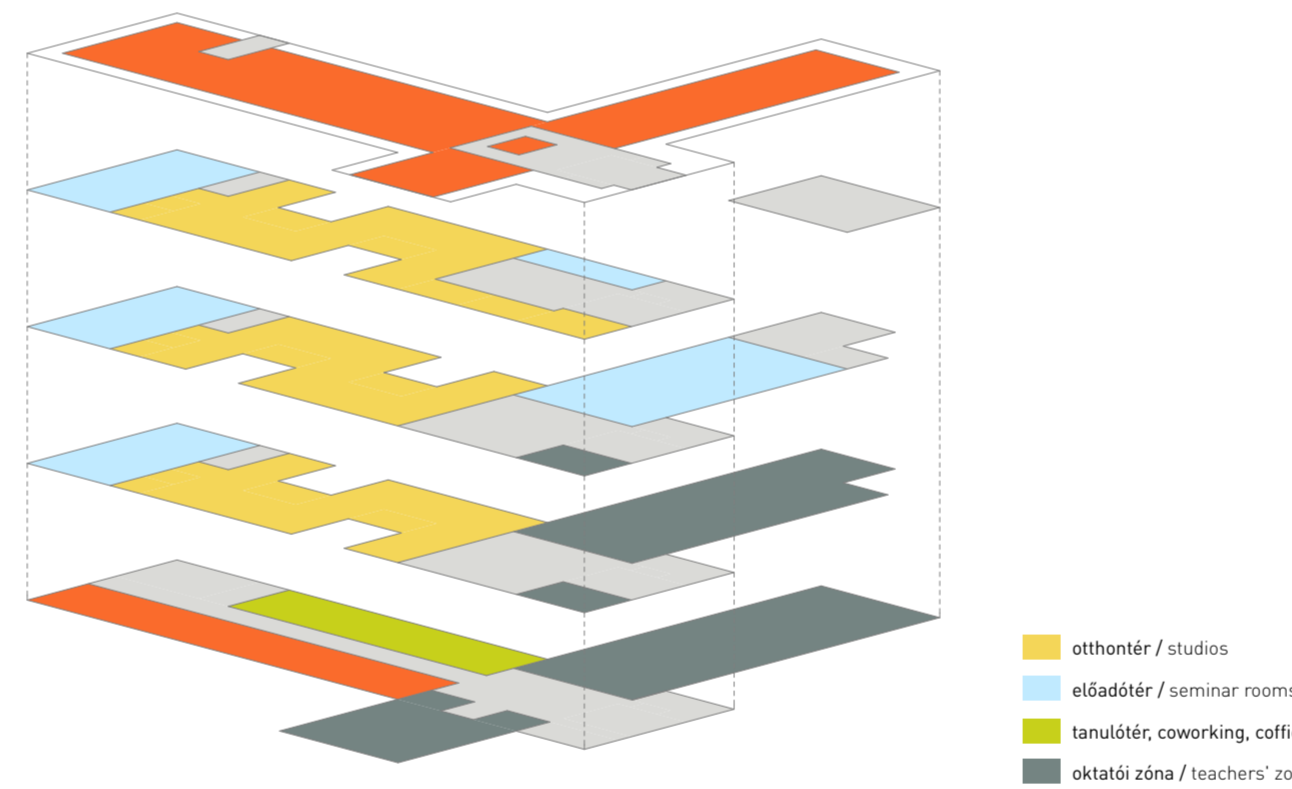


- otthoni / studios
- előadóter / seminar rooms
- tanulócsoport / co-working, office
- oktatói zóna / teachers' zone
- igazgatás / administration



Campus főter  
Campus main square



D-D metszet 1:250  
Section D-D 1:250

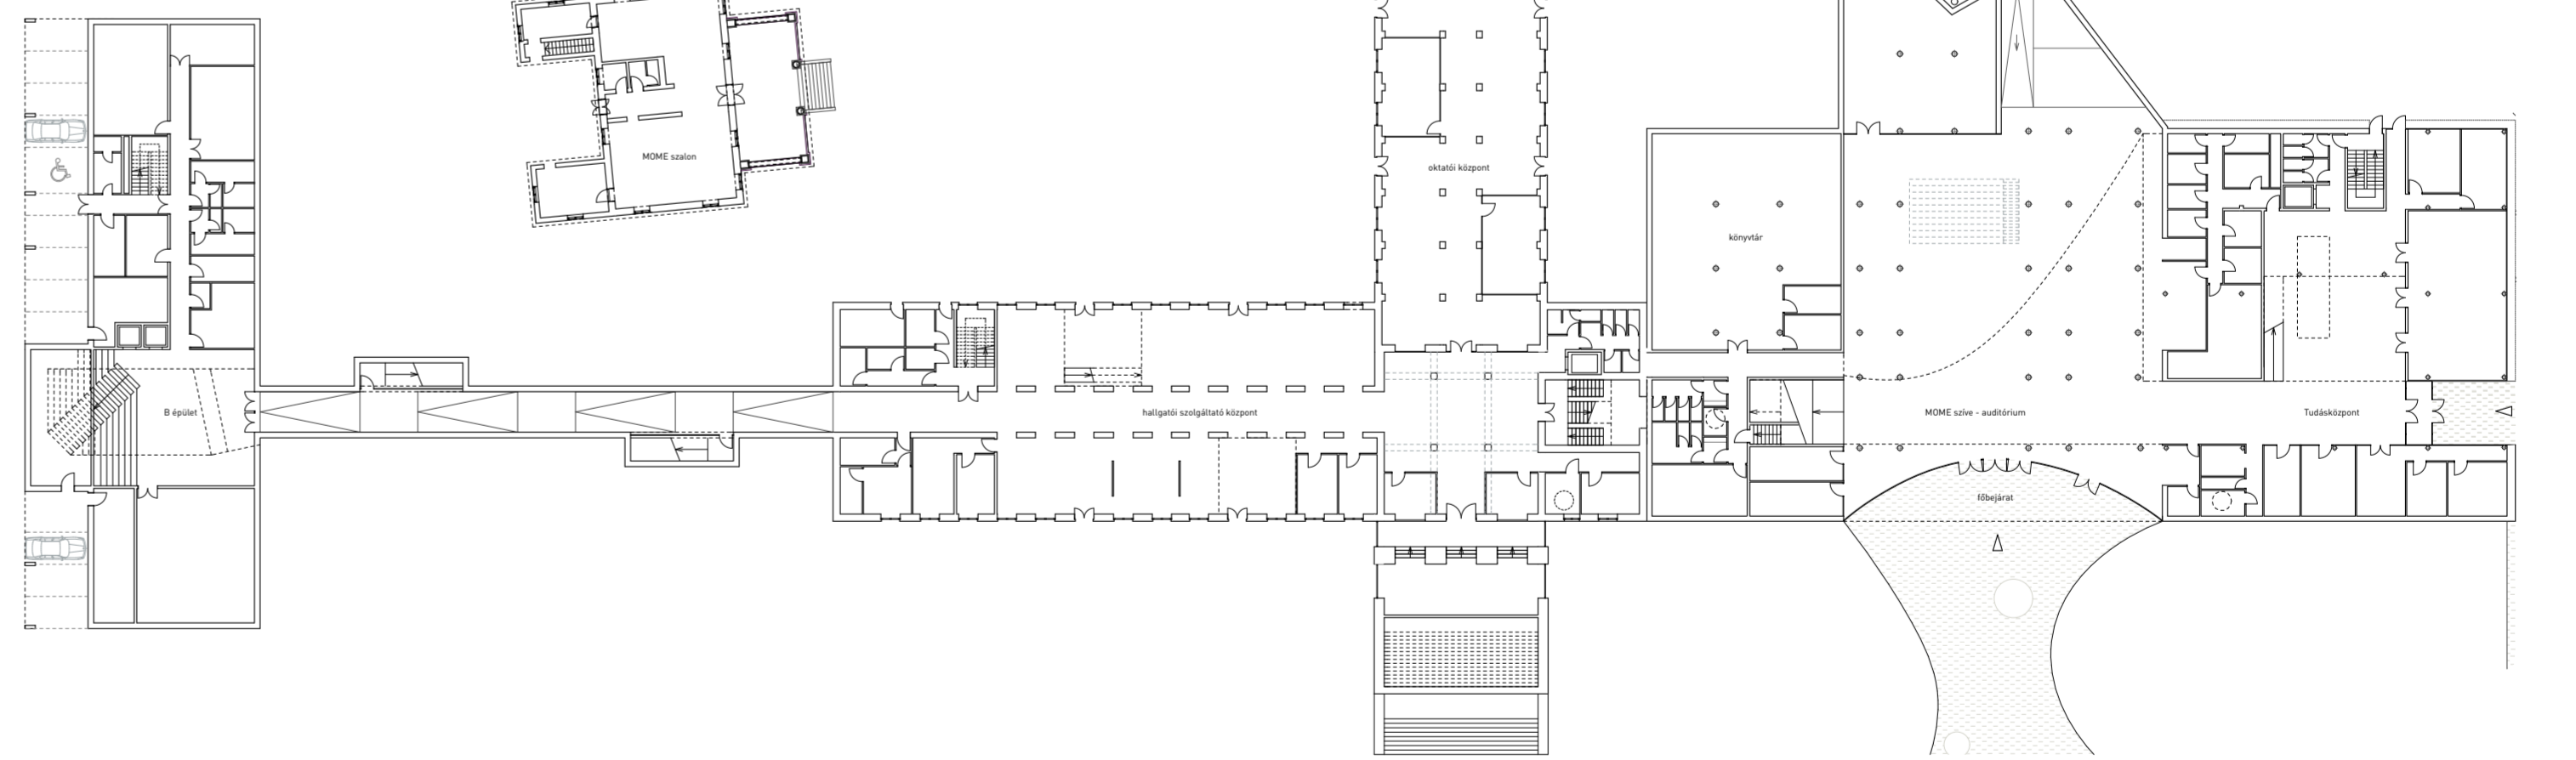

Vezérszíni alaprajz 1:500  
Main level floor plan 1:500



Északi homlokzat 1:250  
Elevation North 1:250



A-A metszet 1:250  
Section A-A 1:250

0,00=170,82 mBf



MA otthonterem  
MA studios