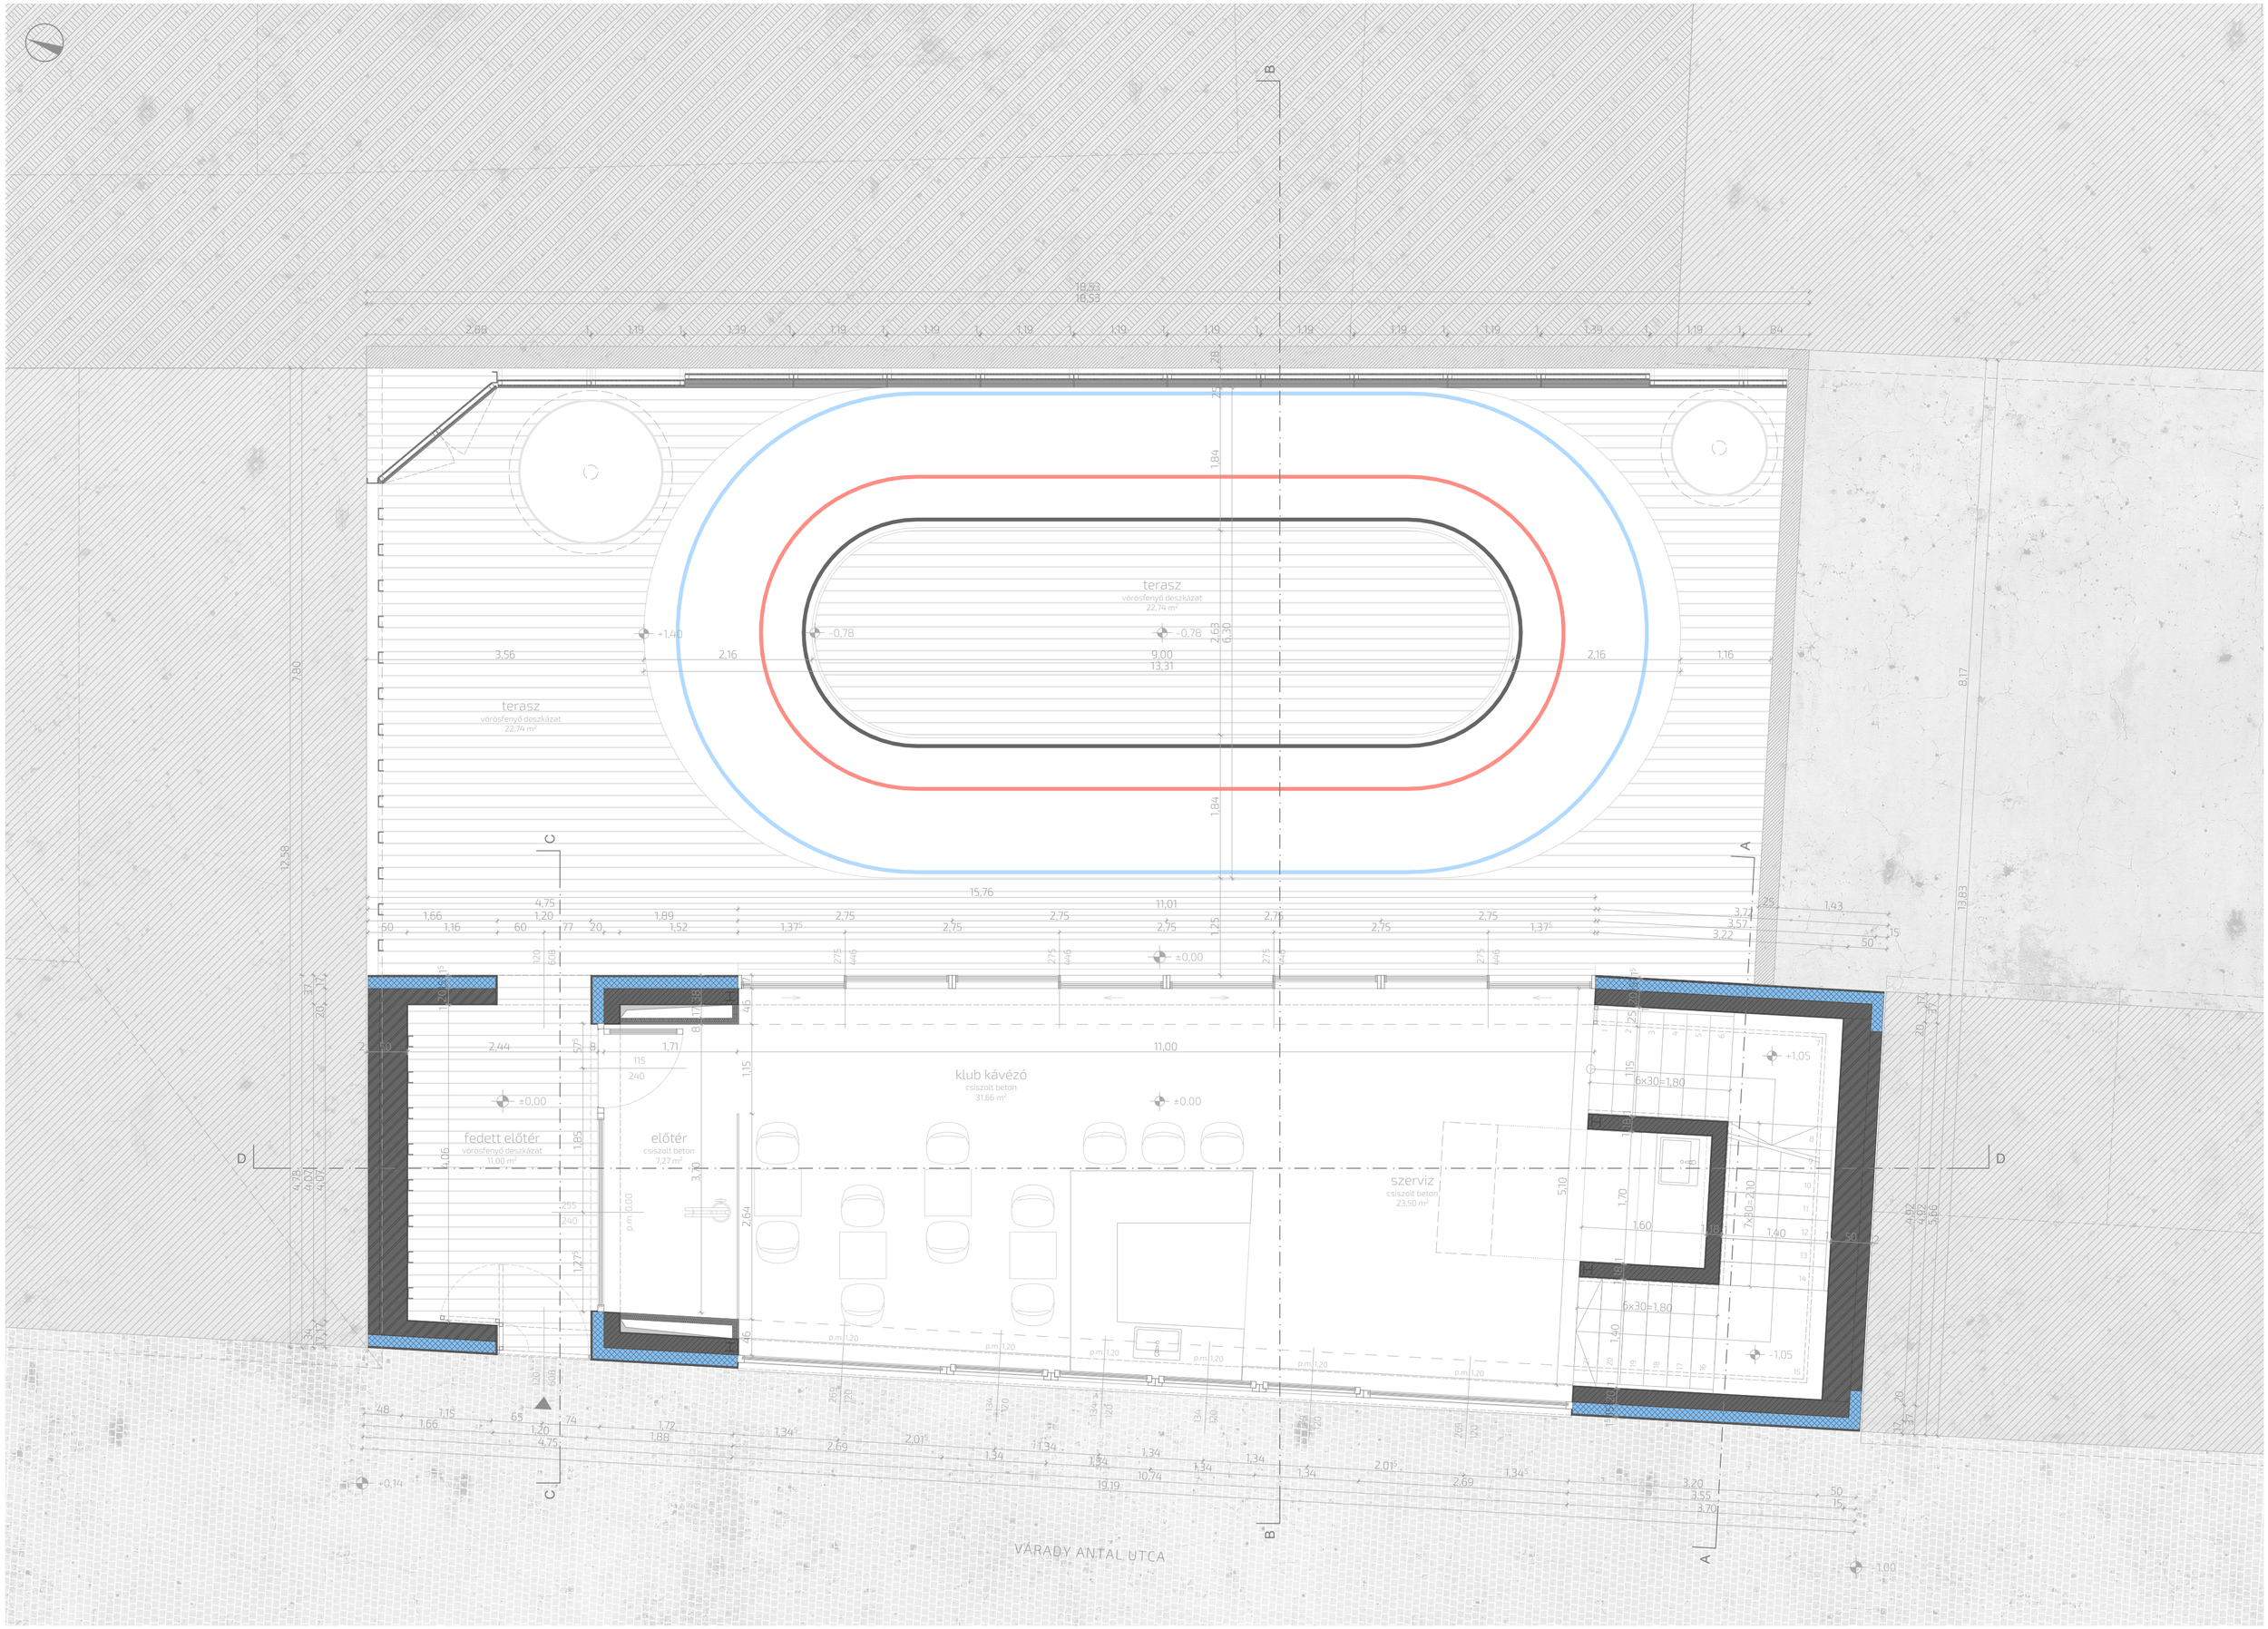FÖLDSZINTI ALAPRAJZ M=1:50