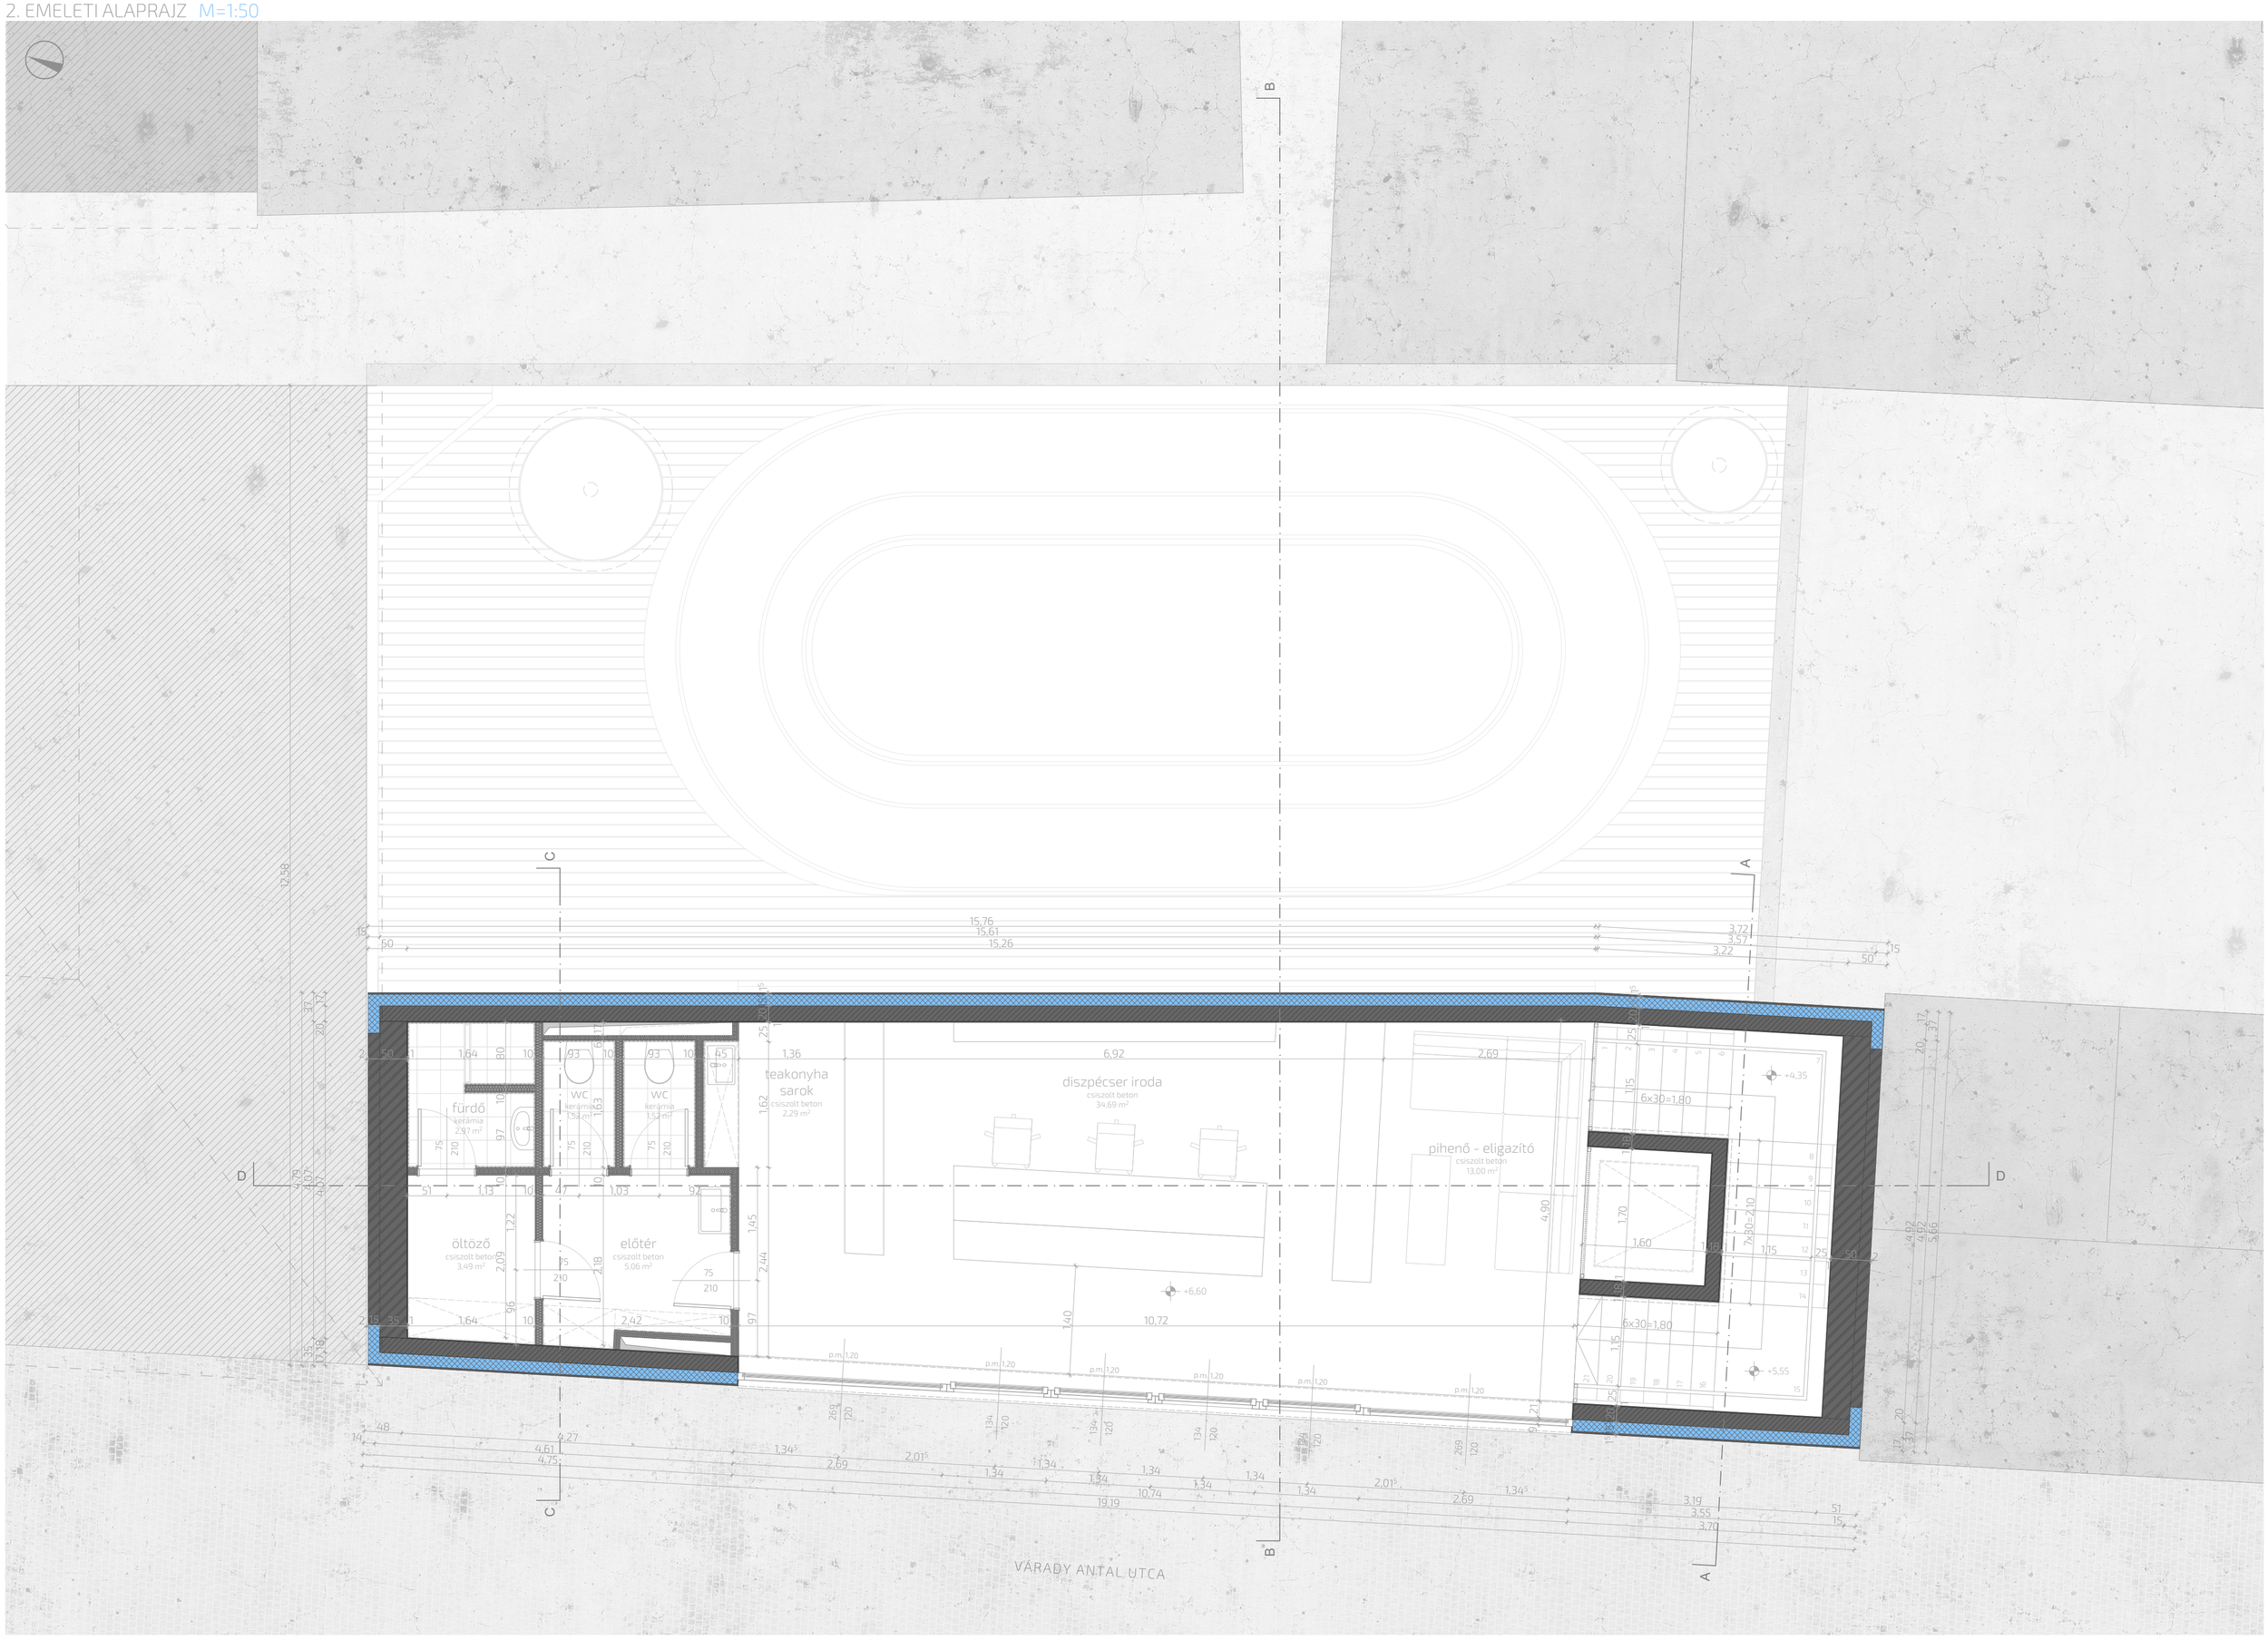2. EMELETI ALAPRAJZ M=1:50