


**HELYISÉG LISTA:**

01 FŐLÉPCSŐHÁZ	39,60 m <sup>2</sup>
02 LIFTELŐTÉR	17,60 m <sup>2</sup>
03 KÖNYVES KÖZLEKEDŐ	80,70 m <sup>2</sup>
04 KÖNYV SZALON GALÉRIA	73,10 m <sup>2</sup>
05 NEM KÖLCSÖNÖZHETŐ ÁLLOMÁNY KÖNYVTÁRA	118,0 m <sup>2</sup>
06 E-OLVASÓ, KÖNYVSZOLGÁLAT	51,70 m <sup>2</sup>
07 TÁROLÓ	11,40 m <sup>2</sup>
08 KLUB HELYSÉG, FELNŐTT OKTATÓ TEREM	52,40 m <sup>2</sup>
09 LÁTOGATÓI MOSDÓK	21,50 m <sup>2</sup>
10 KÖNYVTÁROS KÖZLEKEDŐ	34,50 m <sup>2</sup>
11 SZEMÉLYZETI LÉPCSŐHÁZ	29,00 m <sup>2</sup>
12 TITKÁRSÁG	28,70 m <sup>2</sup>
13 KÖNYVTÁROS KÖZLEKEDŐ	52,30 m <sup>2</sup>
14 SZEMÉLYZETI MOSDÓK	21,50 m <sup>2</sup>
15 IGAZGATÓI IRODA	22,60 m <sup>2</sup>
16 VEZETŐI IRODA	15,60 m <sup>2</sup>
17 VEZETŐI IRODA	15,70 m <sup>2</sup>
18 IRODA	15,10 m <sup>2</sup>
19 IRODA	15,10 m <sup>2</sup>
20 IRODA	15,10 m <sup>2</sup>
21 ÉTKEZŐ	15,90 m <sup>2</sup>
22 TÁRGYALÓ	24,20 m <sup>2</sup>
23 IRATTÁR	15,90 m <sup>2</sup>
24 INFORMATIKAI IRODA	24,40 m <sup>2</sup>
25 SZERVER SZOBA	15,80 m <sup>2</sup>
26 MŰVÉSZETI KLUB - GALÉRIA	111,80 m <sup>2</sup>
27 KÖNYVKERT	176,30 m <sup>2</sup>
28 TECHNIKUS KÖZLEKEDŐ	10,70 m <sup>2</sup>
29 TECHNIKUSI SZOBA	7,50 m <sup>2</sup>
30 TECHNIKUS RAKTÁR	9,10 m <sup>2</sup>

ÖSSZESEN (KÖNYVKERT nélkül): 966,50 m<sup>2</sup>

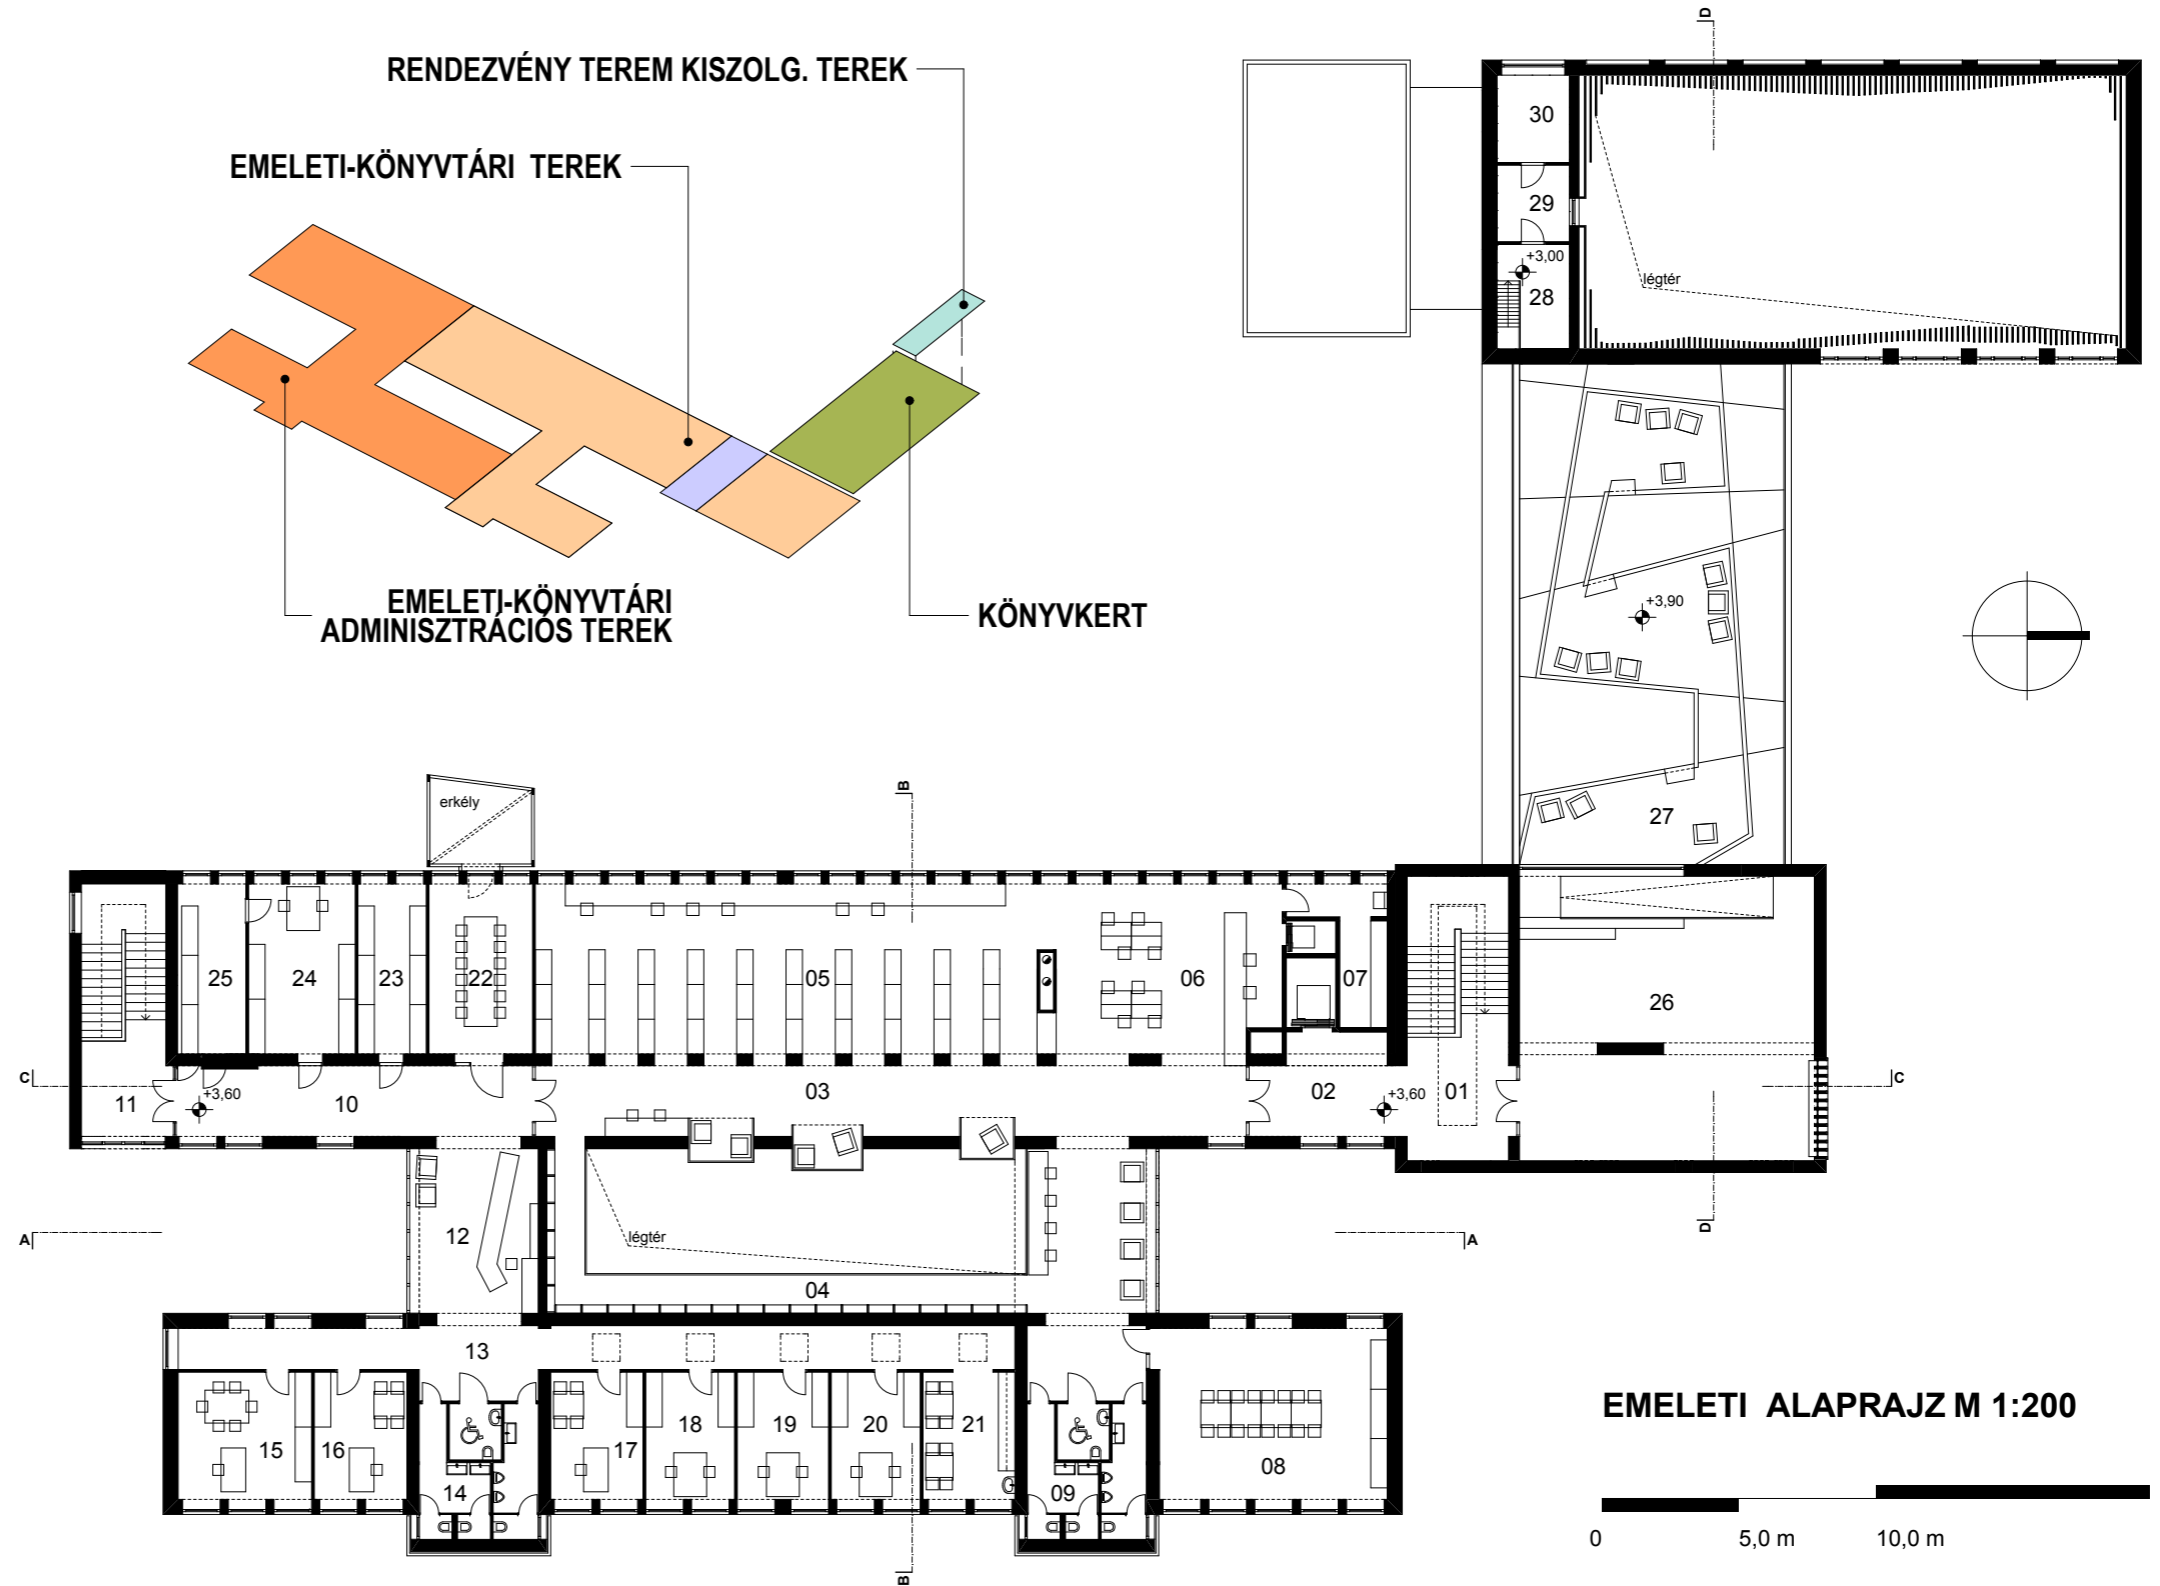

**EMELETI ALAPRAJZ M 1:200**

0 5,0 m 10,0 m