




METSZETTEL PÁRHUZAMOS FALNÉZET M=1:20

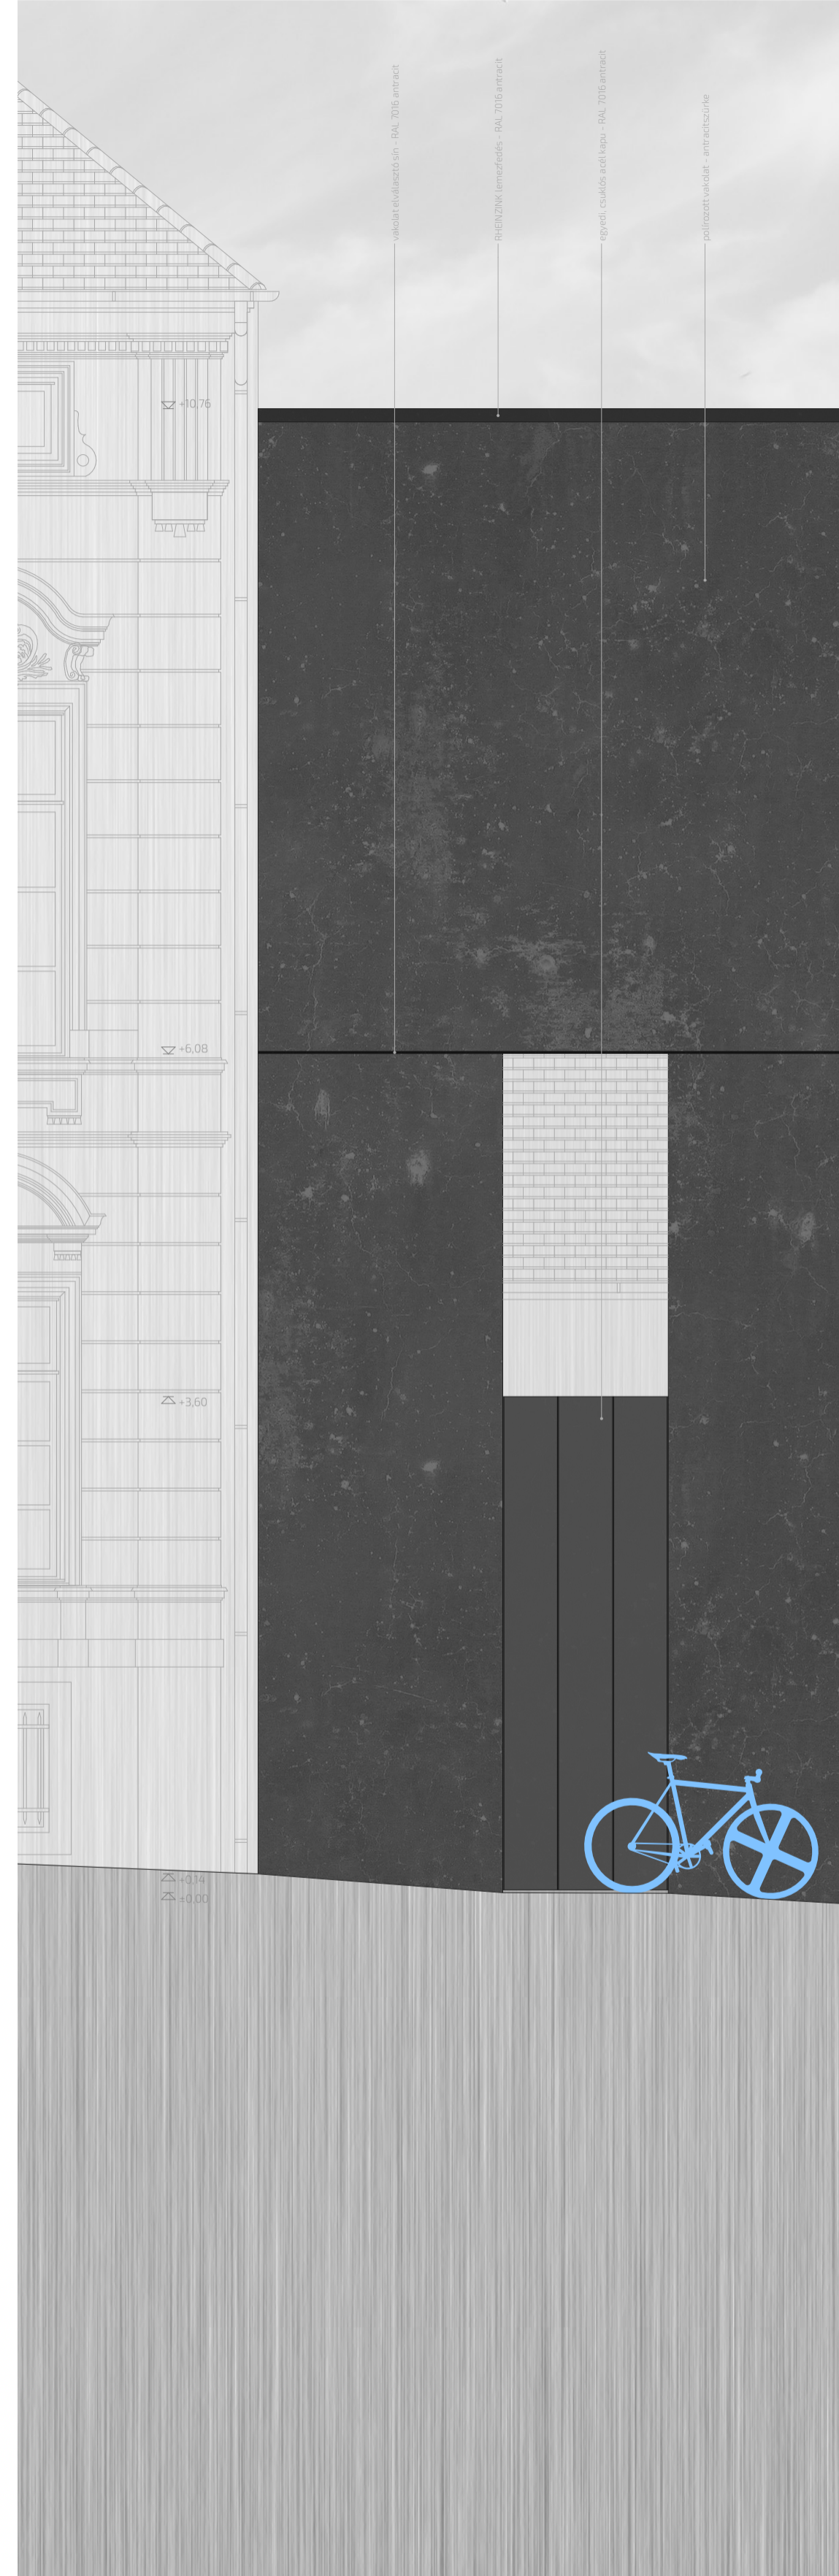


D-D FŐFALMETSZET 1. RÉSZLET M=1:20

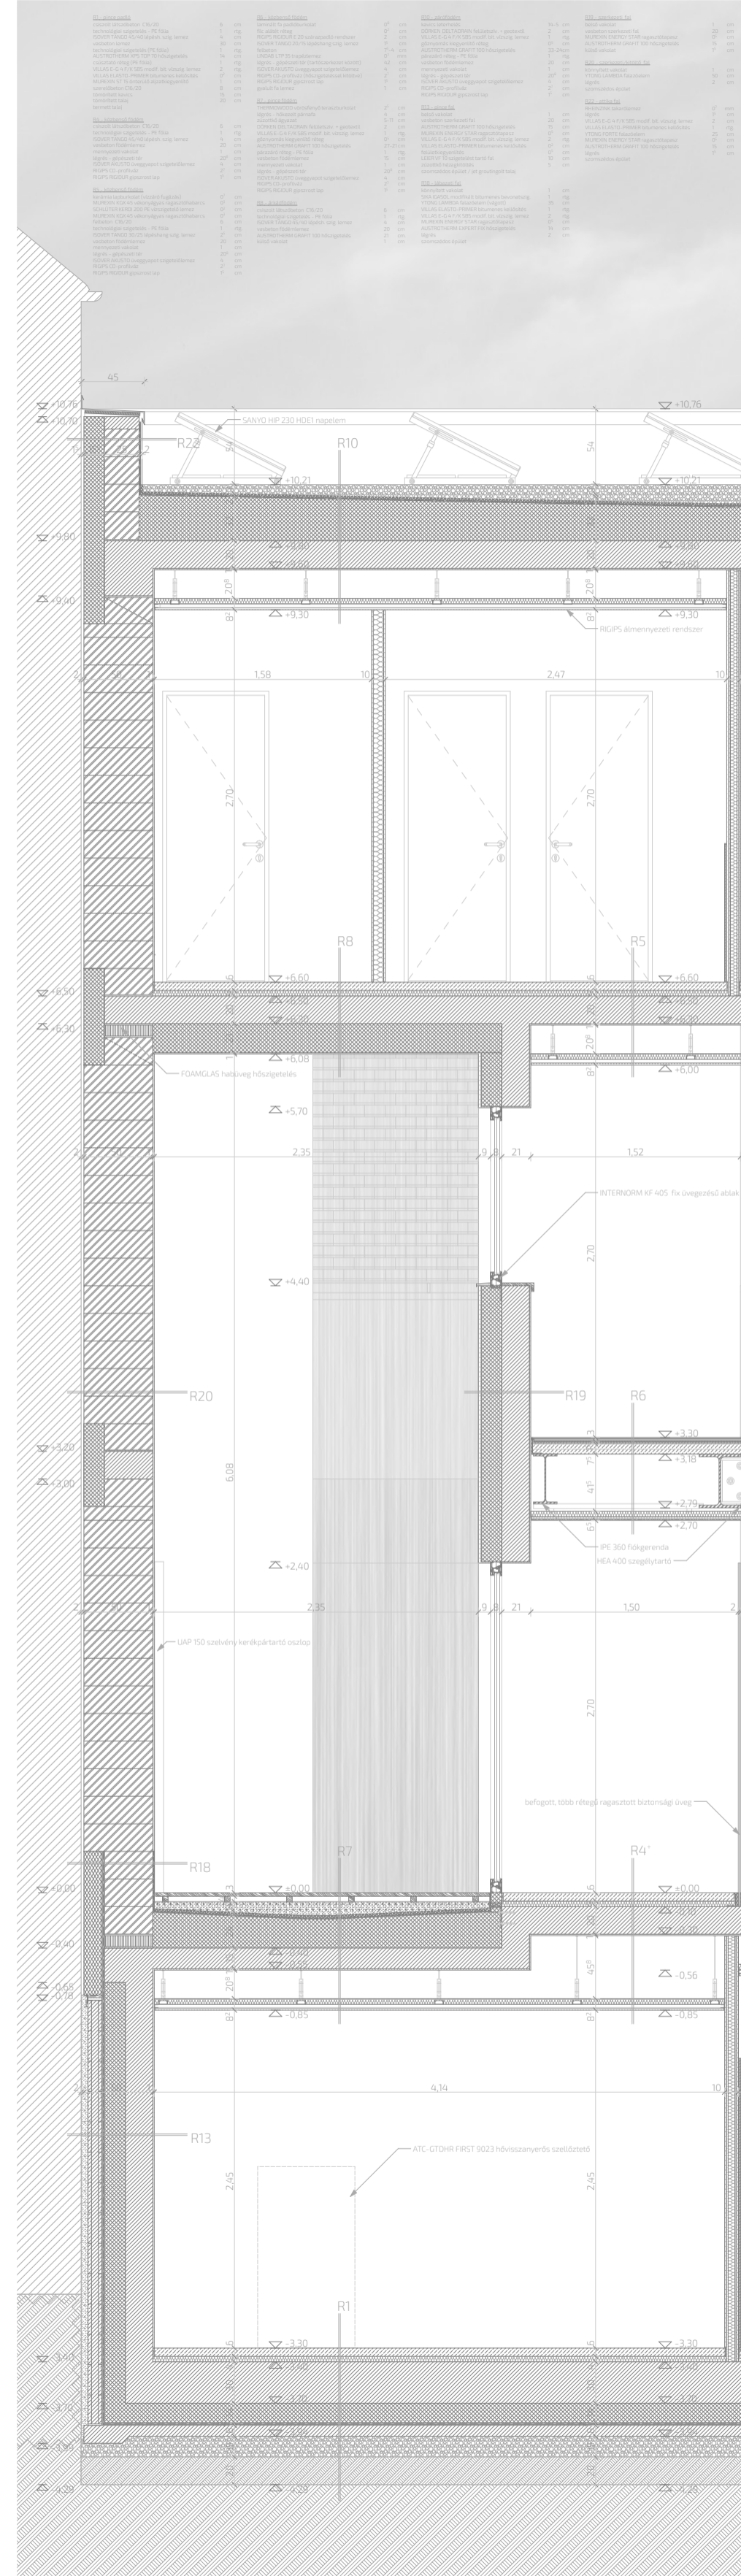


D-D FŐFALMETSZET 2. RÉSZLET M=1:20

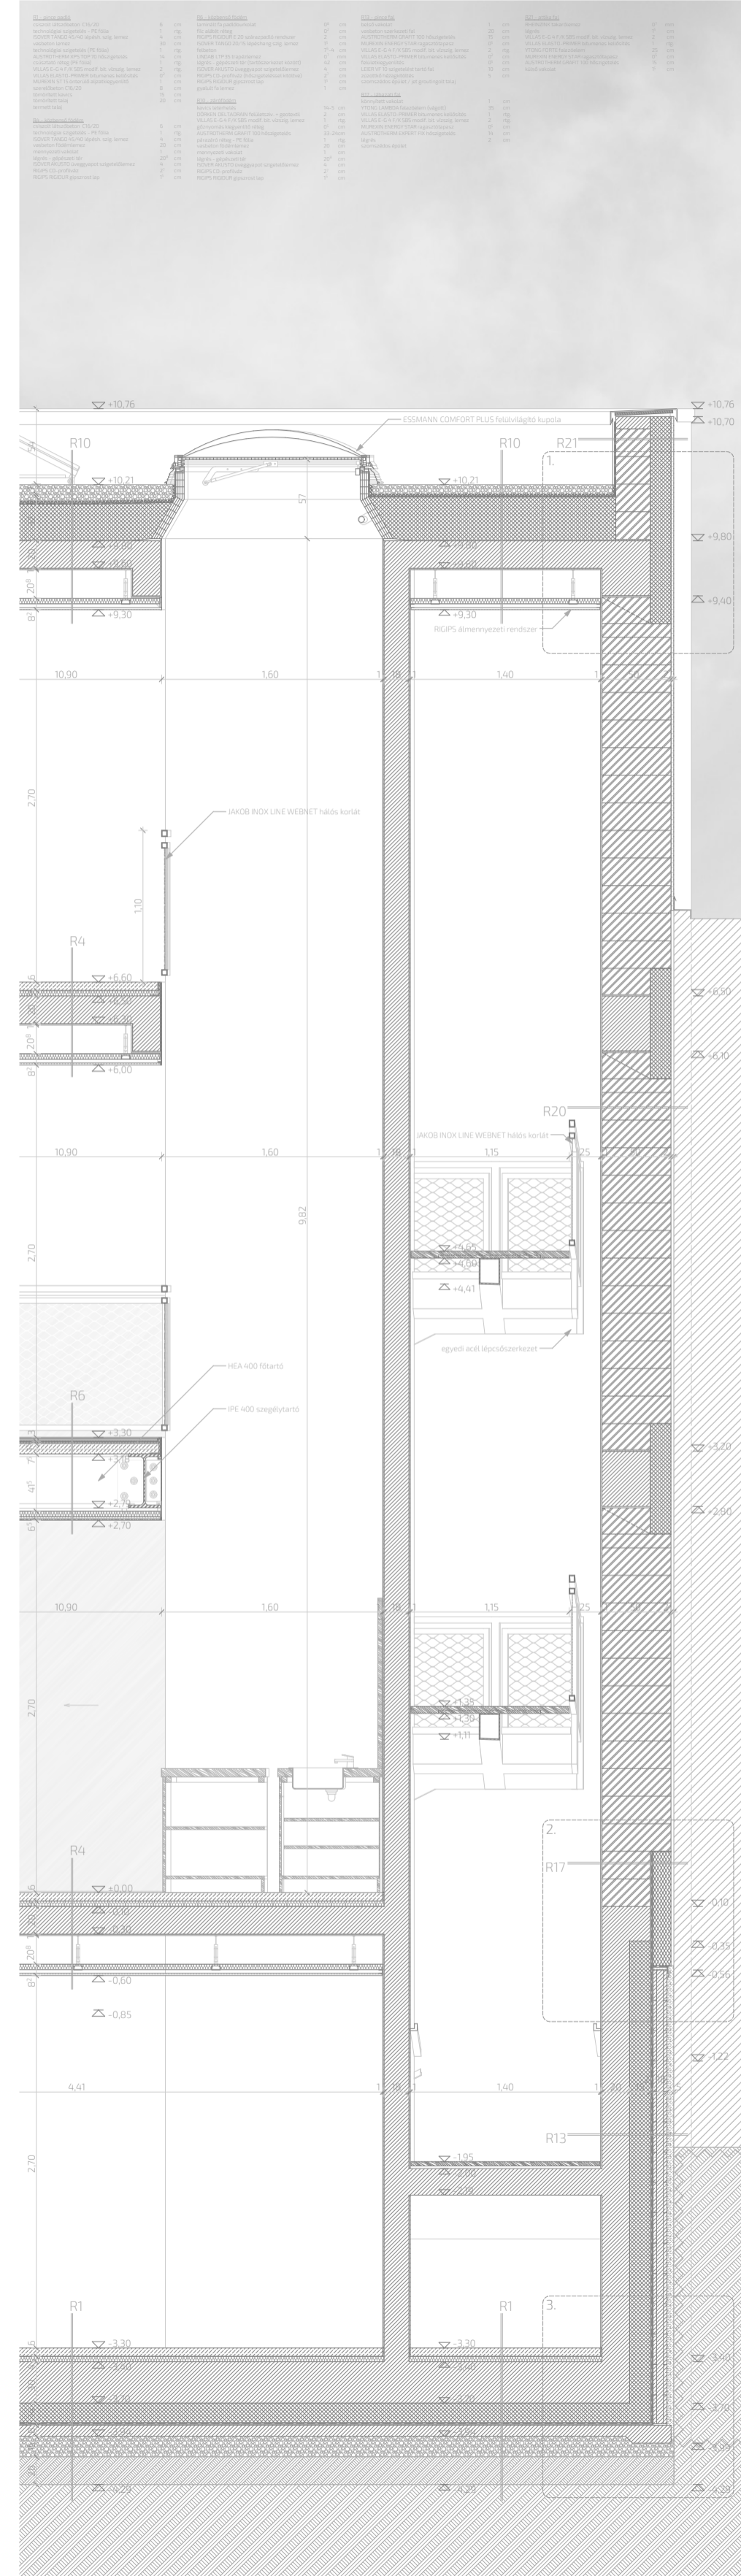

1. RÉSZLETRAJZ M=1:5

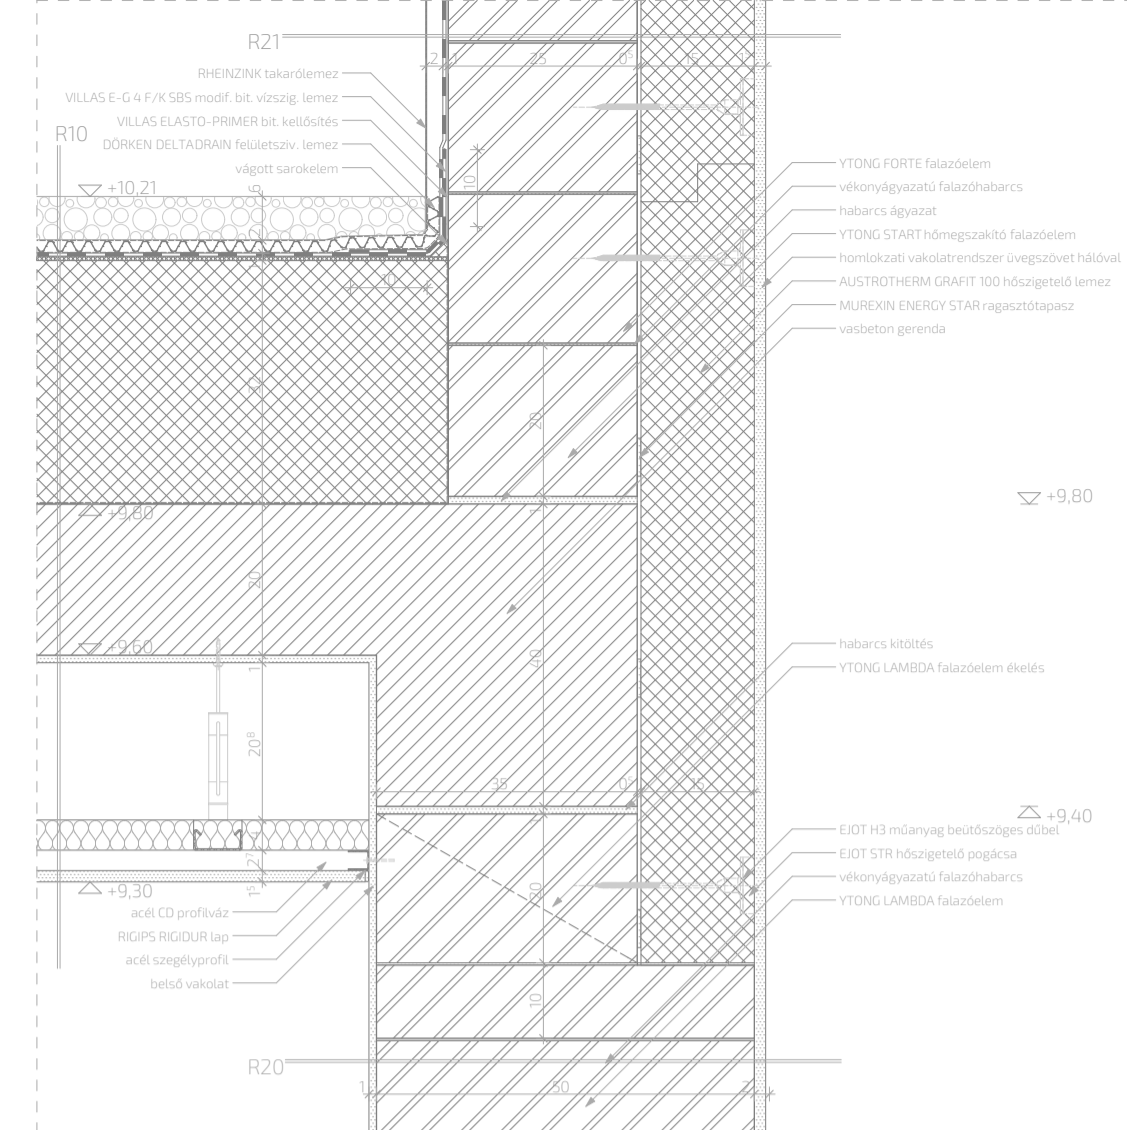

2. RÉSZLETRAJZ M=1:5

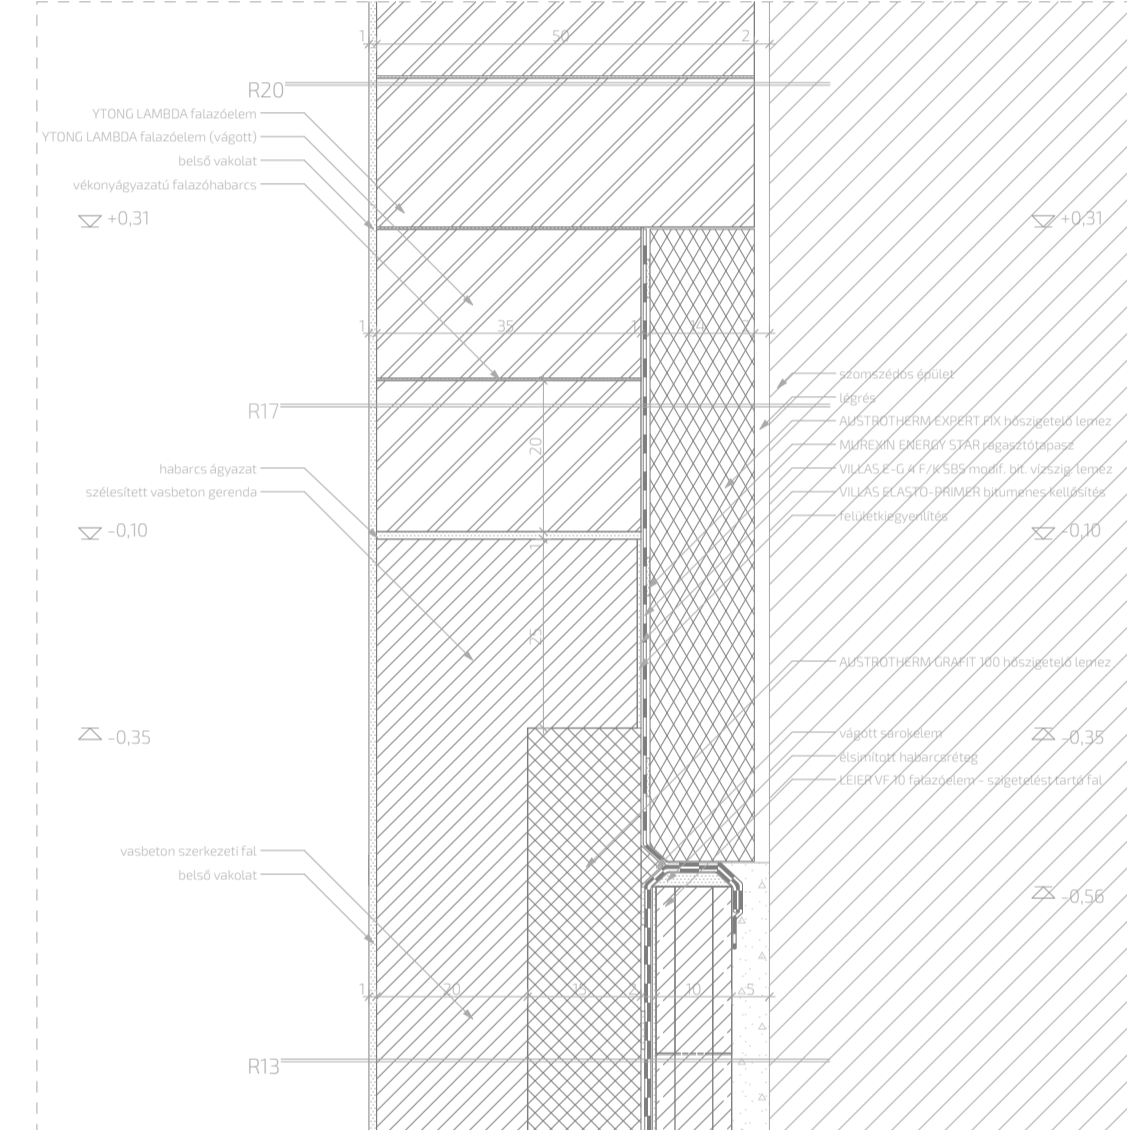

3. RÉSZLETRAJZ M=1:5

